


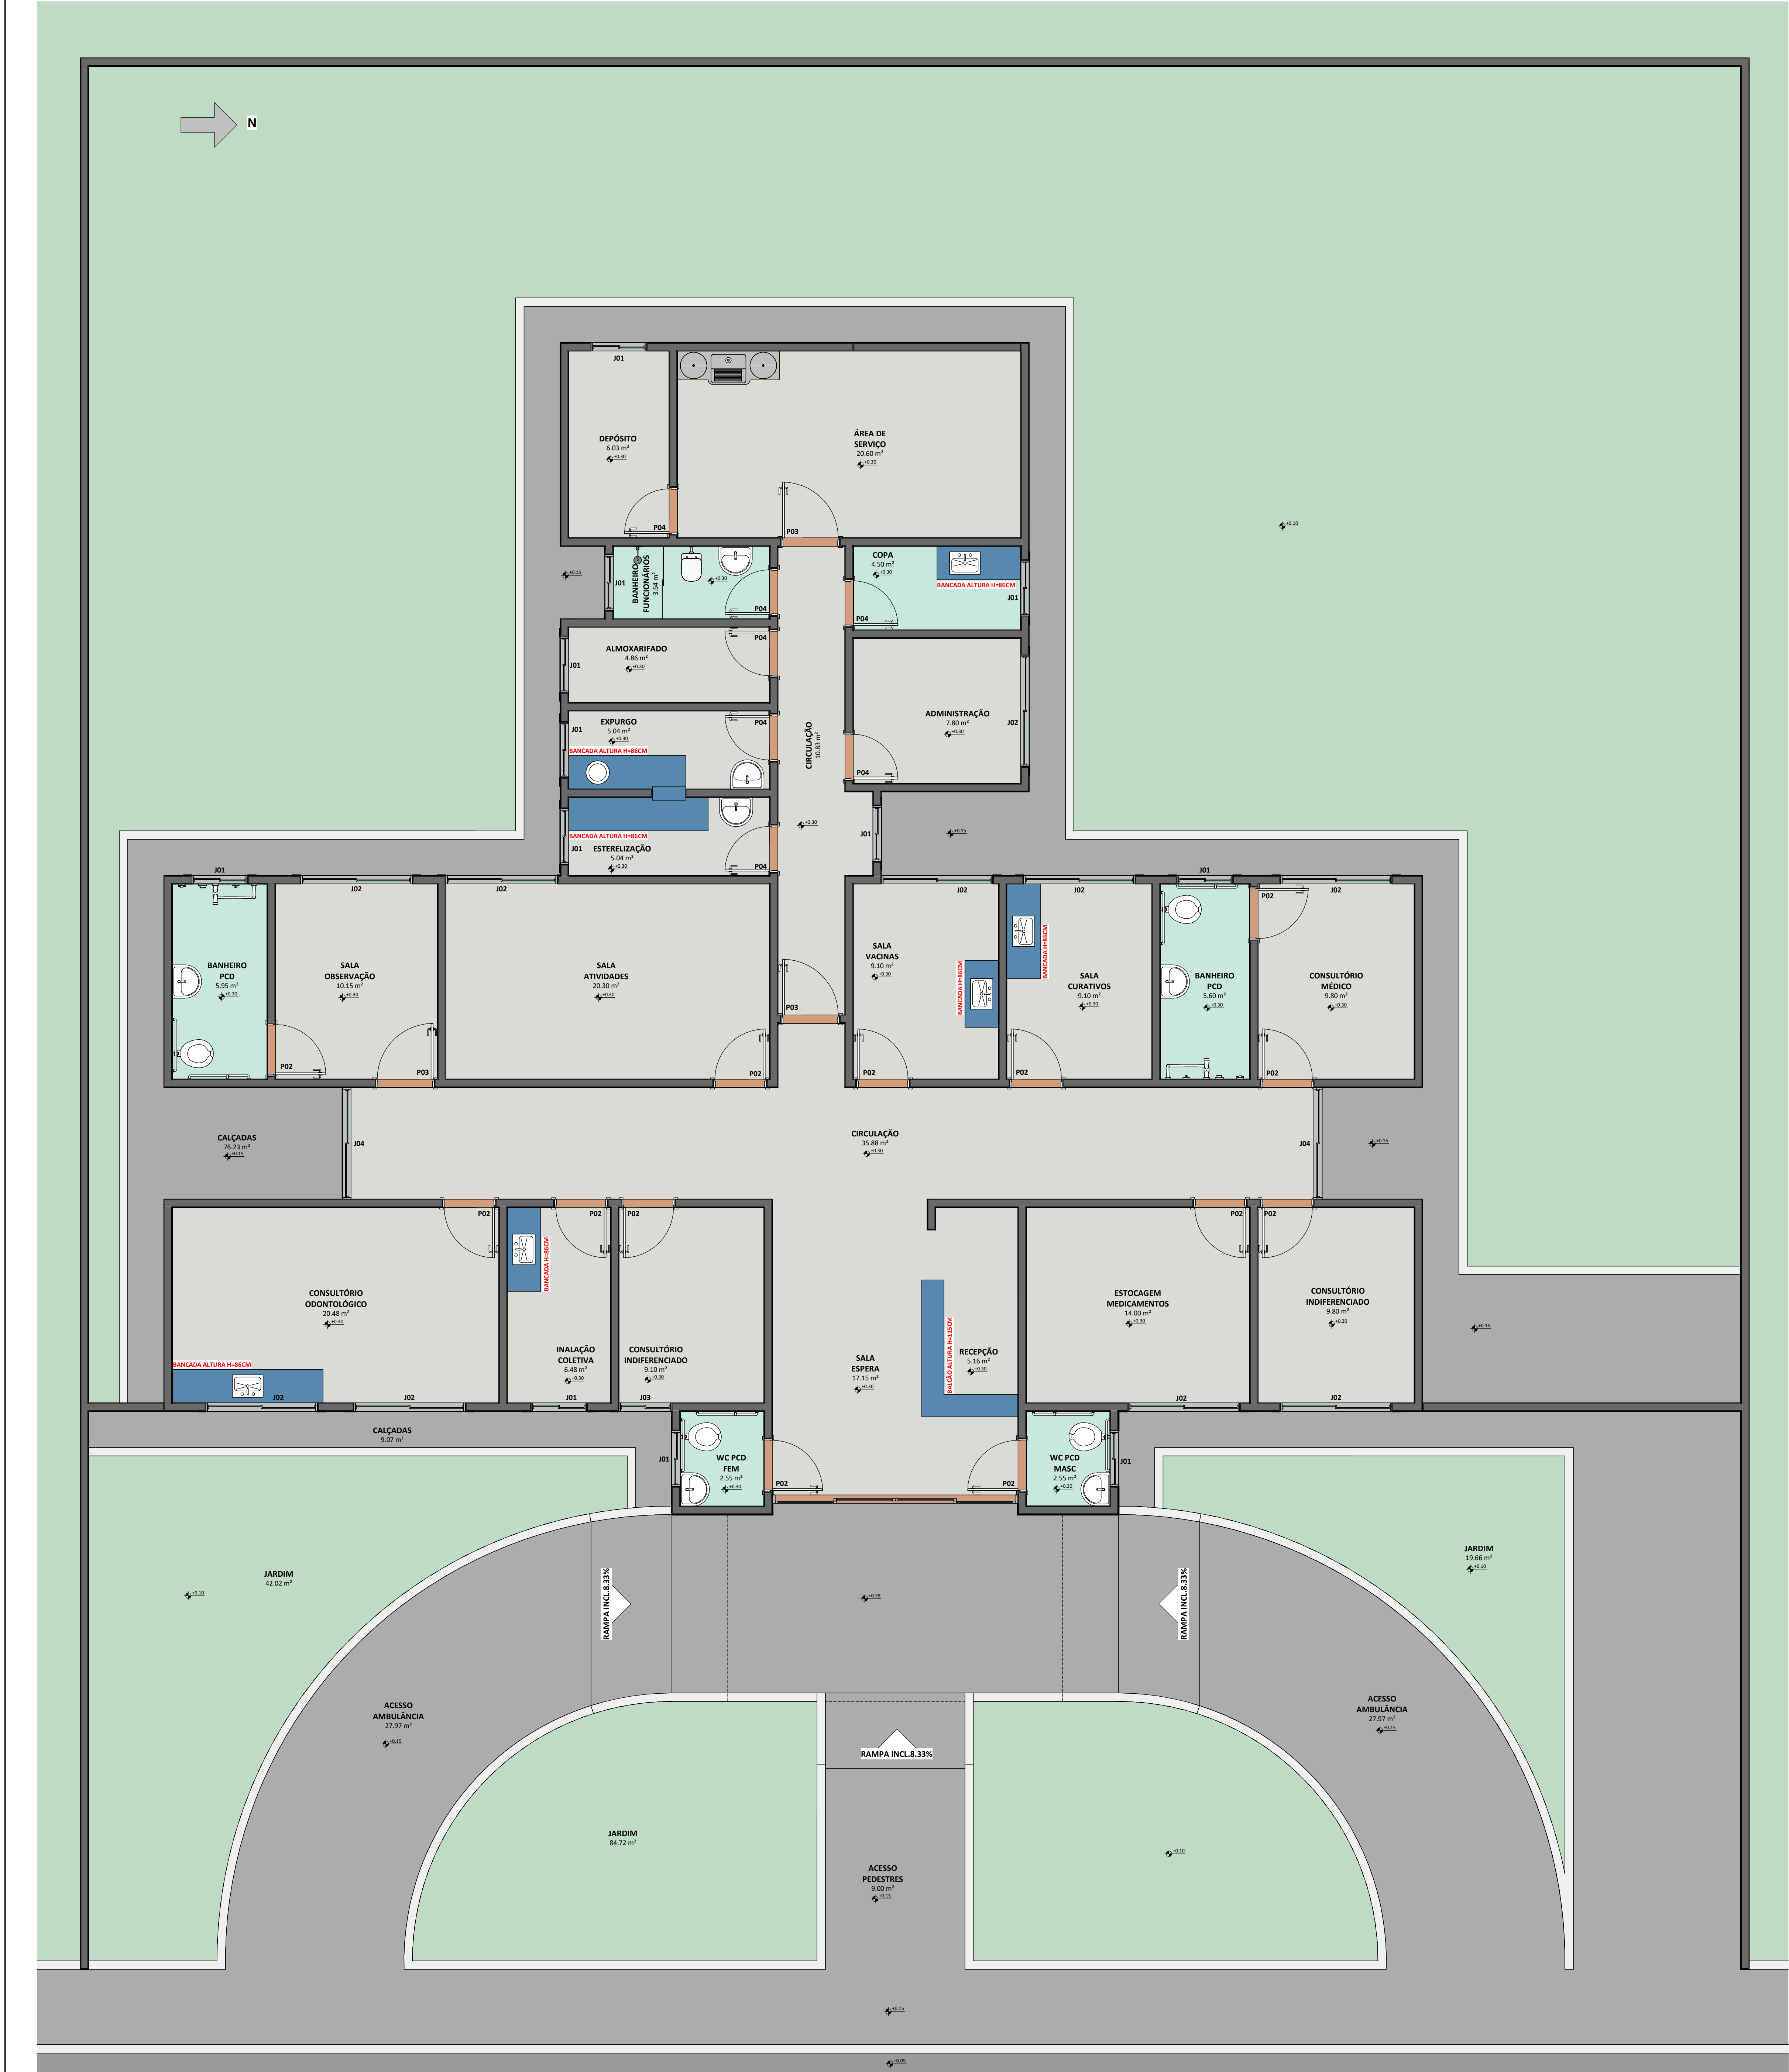

1 PLANTA BAIXA COTAS/EXECUTIVO

ESCALA 1:50

QUANTITATIVO DE PORTAS E GRADIS				
CÓD	QT	COMPRIMENTO	ALTURA	DESCRIÇÃO
P02	13	90.00	210.00	PORTA DE MADEIRA DE GIRO
P03	3	100.00	210.00	PORTA DE MADEIRA DE GIRO
P04	7	80.00	210.00	PORTA DE MADEIRA DE GIRO
P06	1	440.00	285.00	

QUANTITATIVO DE JANELAS				
CÓD	QT	COMPRIME NTO	ALTURA	DESCRIÇÃO
J01	12	100.00	80.00	JANELA DE ALUMÍNIO COM VIDRO TEMPERADO 6MM
J02	10	200.00	80.00	JANELA DE ALUMÍNIO COM VIDRO TEMPERADO 6MM
J03	1	95.00	80.00	JANELA DE ALUMÍNIO COM VIDRO TEMPERADO 6MM
J04	2	200.00	220.00	JANELA DE ALUMÍNIO COM VIDRO TEMPERADO 6MM



2 ELEVÇÃO FRONTAL

ESCALA 1:75




3 ELEVÇÃO DOS FUNDOS

ESCALA 1:75




4 ELEVÇÃO LATERAL DIREITA

ESCALA 1:75

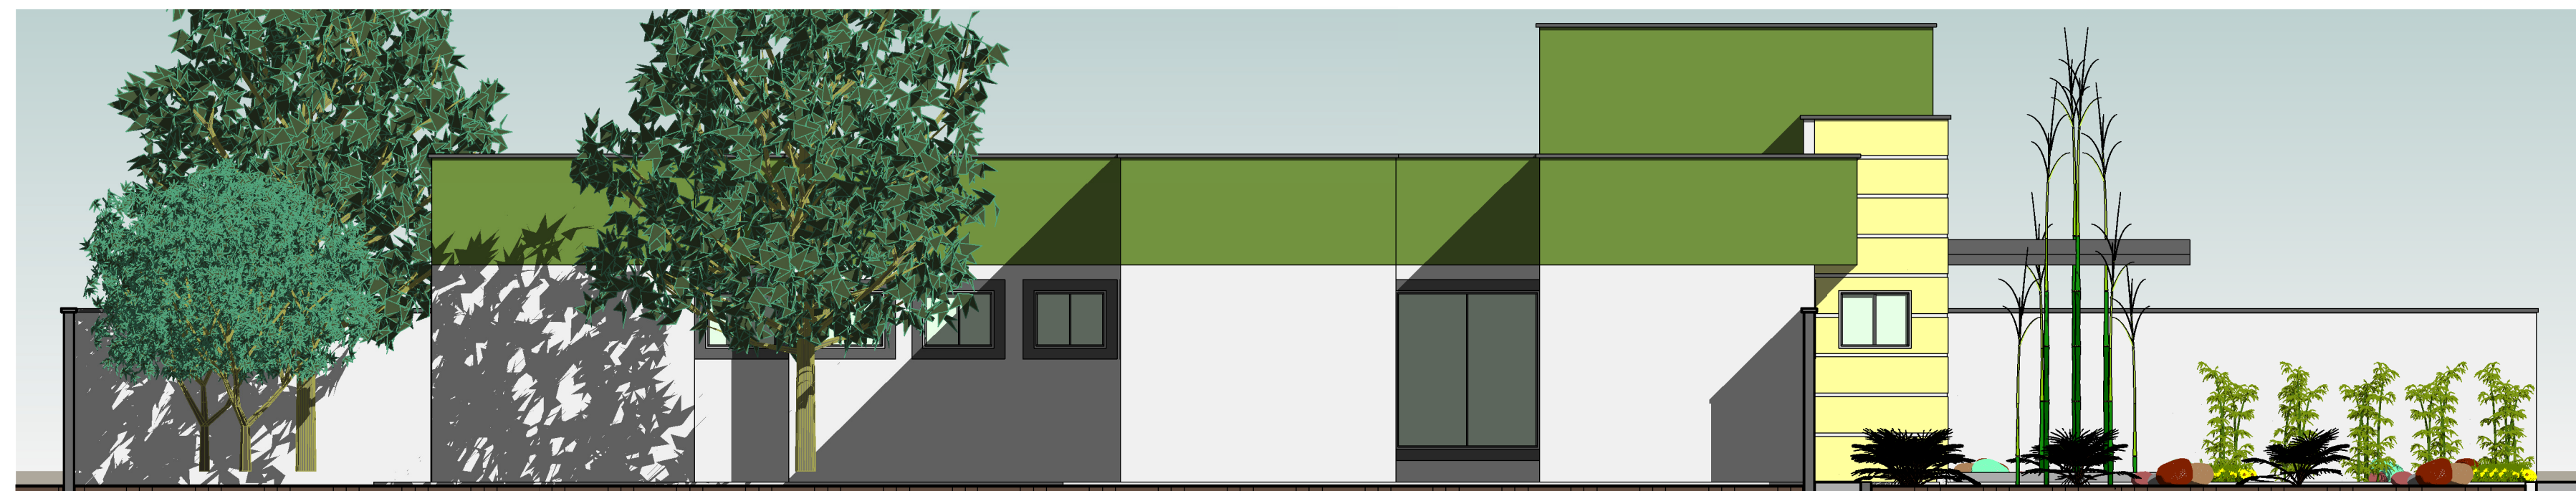

5 ELEVÇÃO LATERAL ESQUERDA

ESCALA 1:75

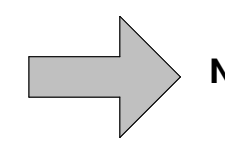

PREFEITURA		CAU	
		BOMBEIRO OU NATURATINS	
PROJETO	ARQUITETÔNICO	FOLHA	ÚNICA
TIPO	PÚBLICA		
OBRA	PINTURA DAS UNIDADES DE SAÚDE GILBERTO LEITE DA SILVA		
PROPRIETÁRIO	FUNDO MUNICIPAL DE SAÚDE DE BURITI DO TOCANTINS		
LOCAL	PA BOA SORTE		
CIDADE	BURITI DO TOCANTINS - TOCANTINS		
		PROPRIETÁRIO	
		FUNDO MUNICIPAL DE SAÚDE DE BURITI DO TOCANTINS	
		AUTOR DO PROJETO	
		ANDRÉ GAIPO - ARQUITETO URBANISTA	
		CAU - A33602-5	
		RESPONSÁVEL TÉCNICO	
ESCALA INDICADA		DATA	18/08/2025
CONFERIDO		DESENHO	
DESCRIÇÃO			
PLANTA BAIXA COTAS/EXECUTIVO, ELEVÇÕES, QUADRO DE ESQUADRIAS E IMAGENS.			