



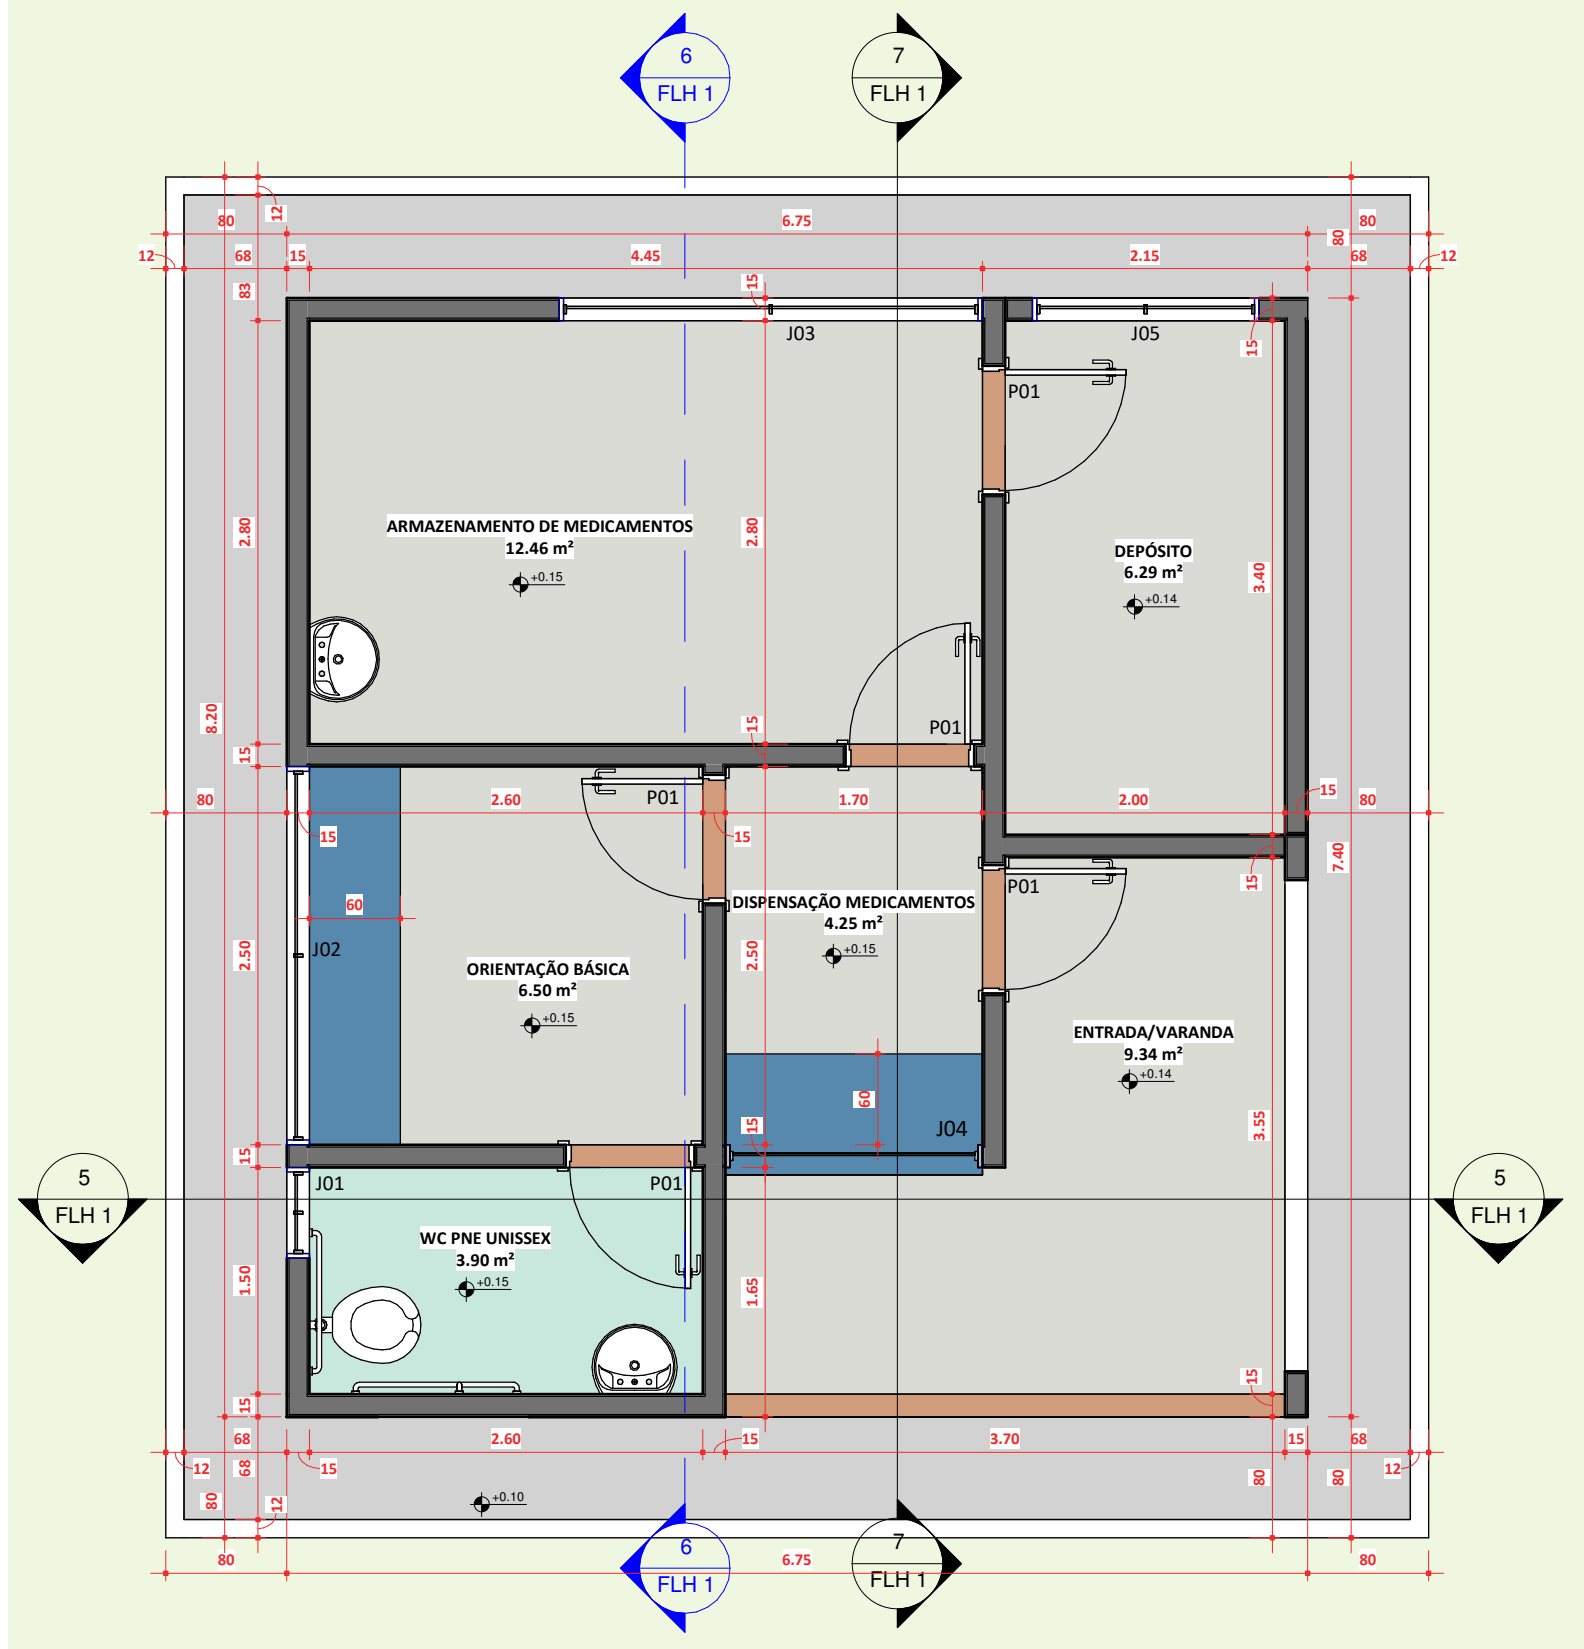

1 PLANTA BAIXA COTAS

ESCALA 1 : 50

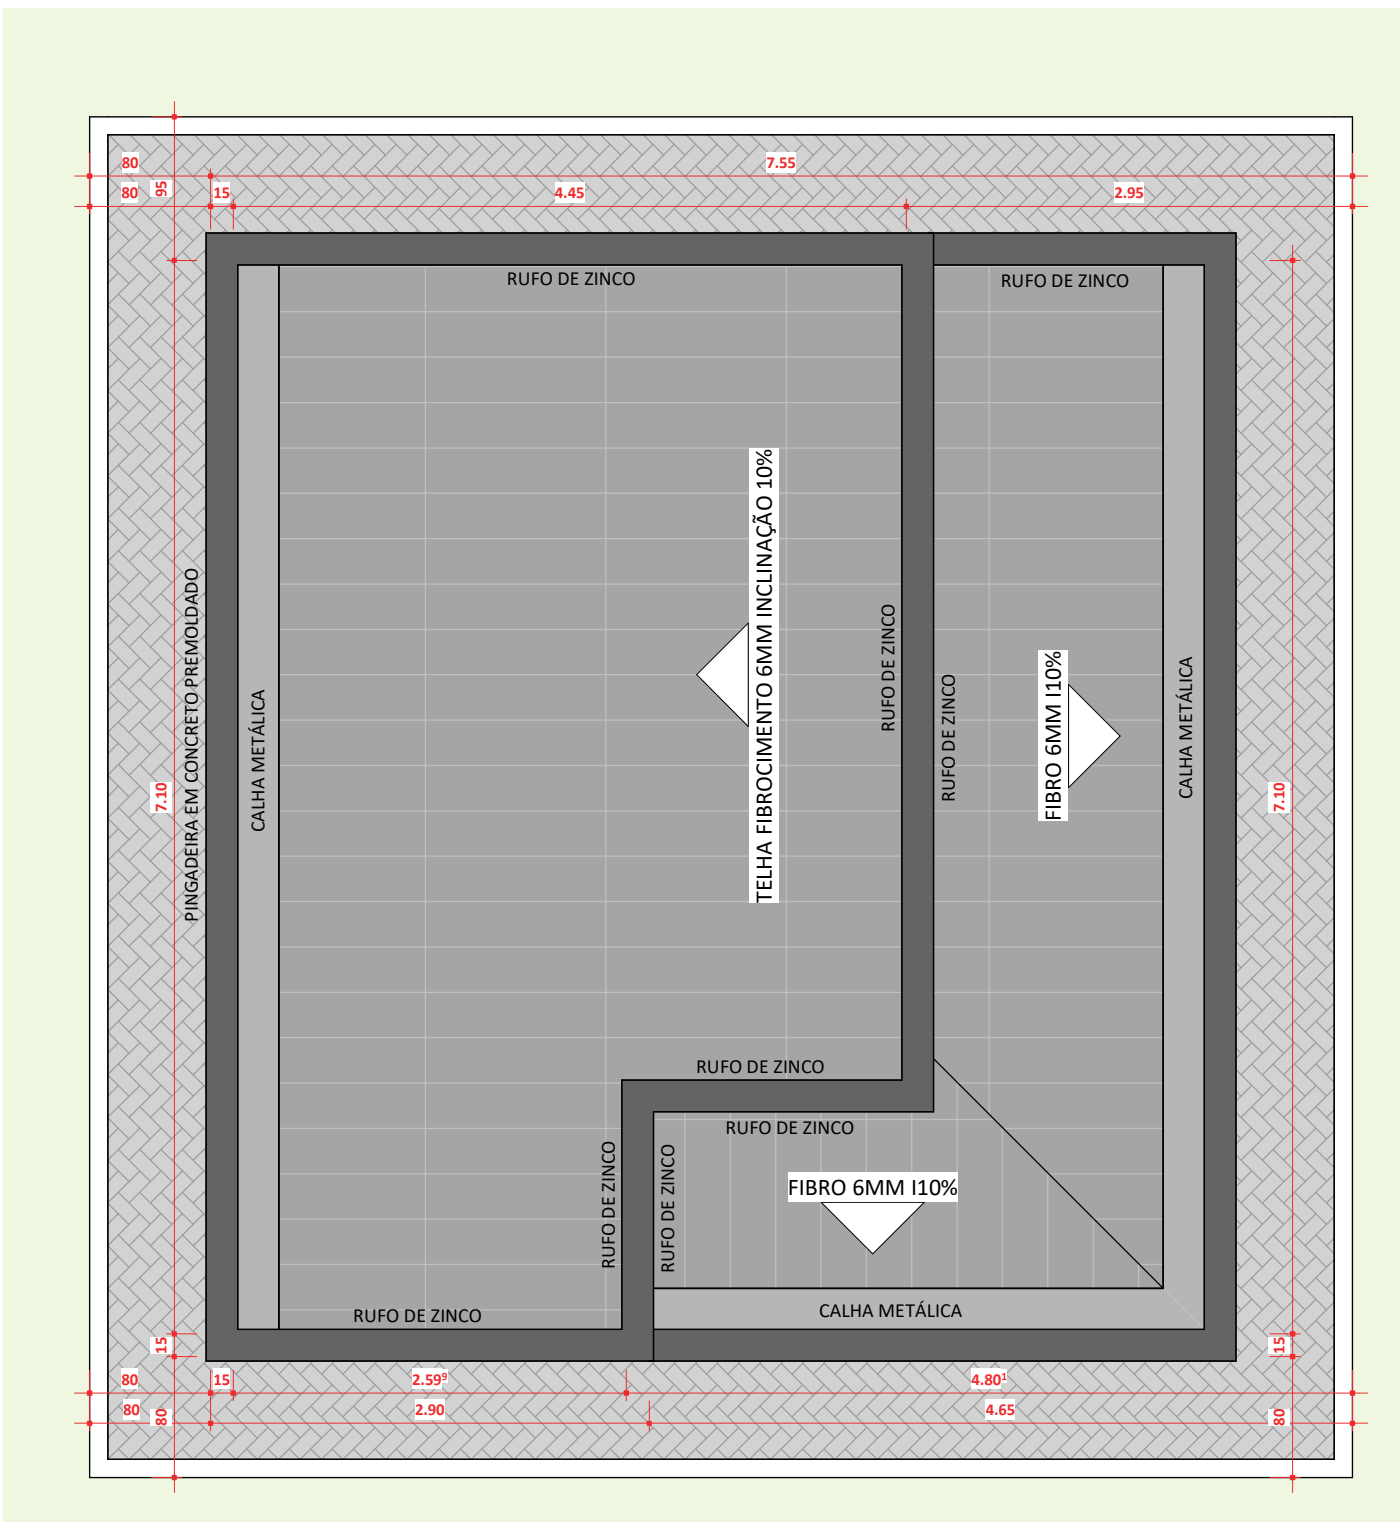


2 PLANTA DE COBERTURA

ESCALA 1 : 50



3 VISTA FRONTAL

ESCALA 1 : 50

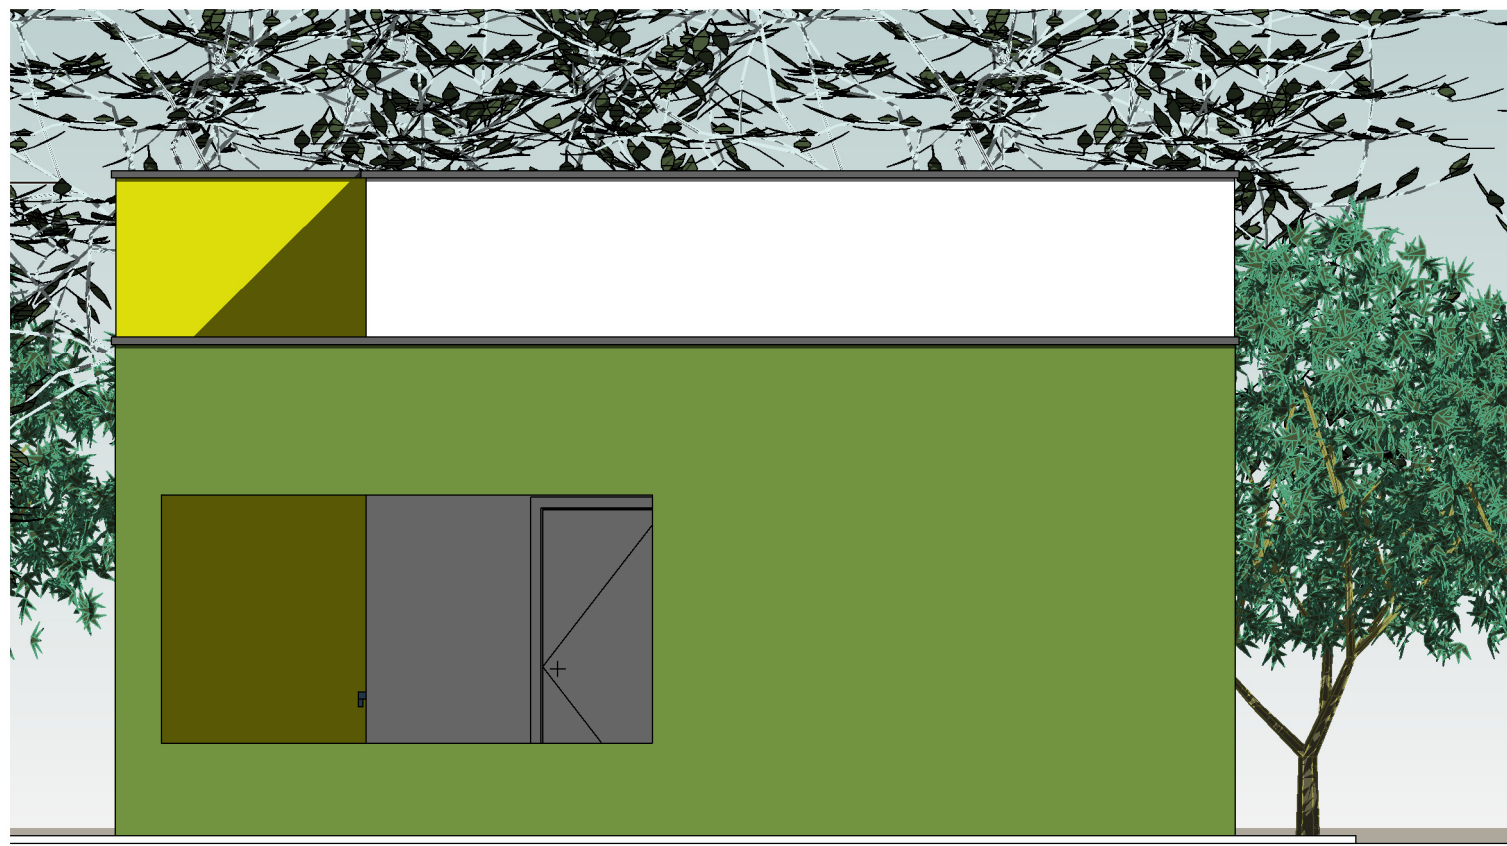

4 VISTA LATERAL

ESCALA 1 : 50


QUANTITATIVO DE JANELAS				
CÓD	QT	COMPRIMENTO	ALTURA	DESCRIÇÃO
J01	1	60.00	50.00	JANELA DE ALUMÍNIO COM VIDRO TEMPERADO 6MM
J02	1	250.00	50.00	JANELA DE ALUMÍNIO COM VIDRO TEMPERADO 6MM
J03	1	280.00	50.00	JANELA DE ALUMÍNIO COM VIDRO TEMPERADO 6MM
J04	1	170.00	100.00	JANELA DE ALUMÍNIO COM VIDRO TEMPERADO 6MM
J05	1	150.00	50.00	JANELA DE ALUMÍNIO COM VIDRO TEMPERADO 6MM

QUANTITATIVO DE PORTAS E GRADIS				
CÓD	QT	COMPRIMENTO	ALTURA	DESCRIÇÃO
P01	5	80.00	210.00	PORTA DE MADEIRA DE GIRO




10 PERSPECTIVA 3

ESCALA

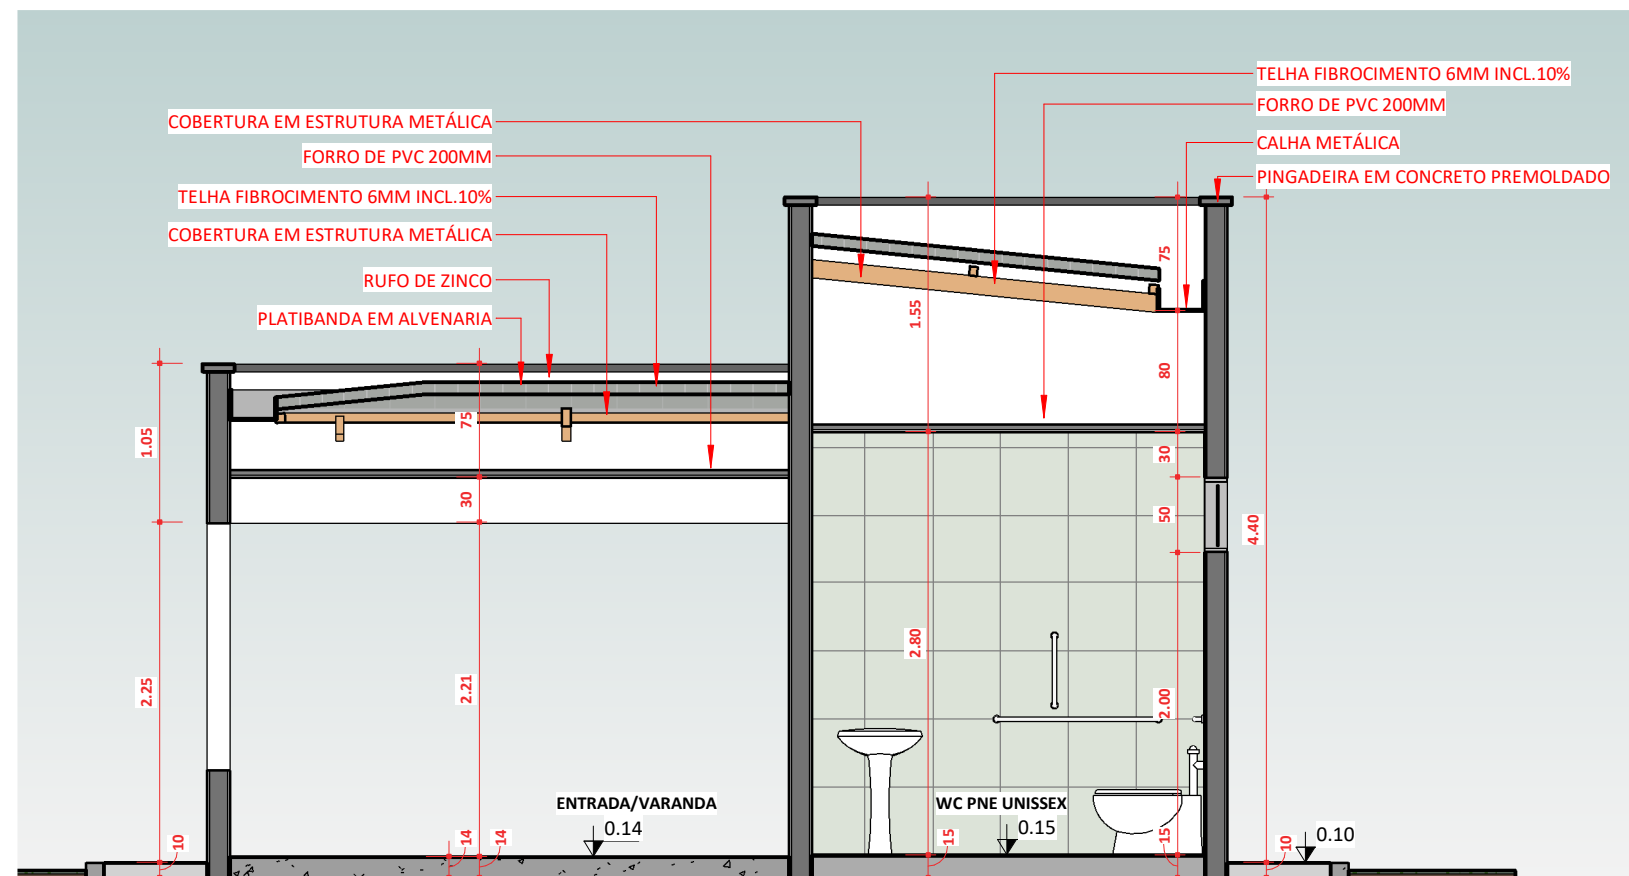


5 CORTE 1-1

ESCALA 1 : 50

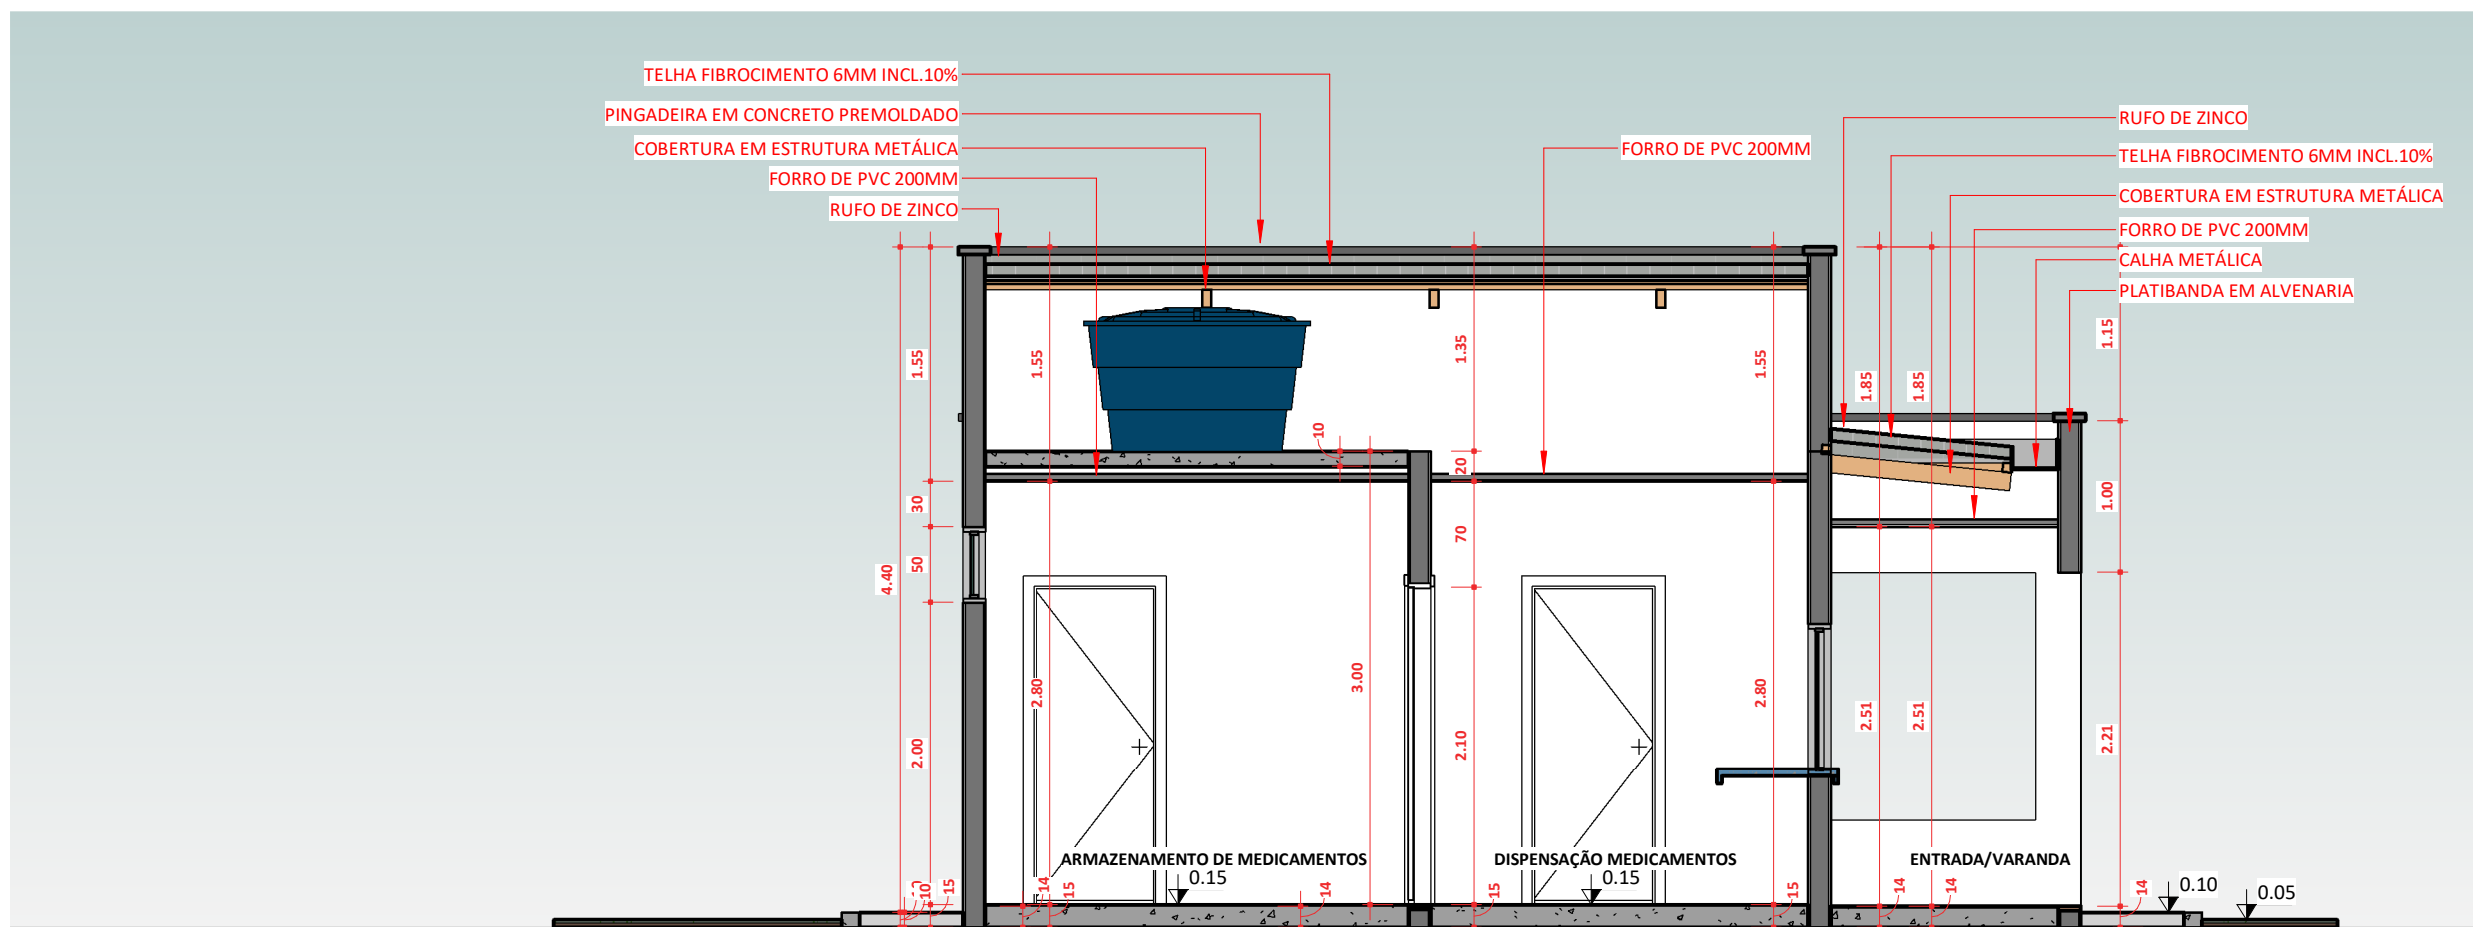


7 CORTE 3-3

ESCALA 1 : 50

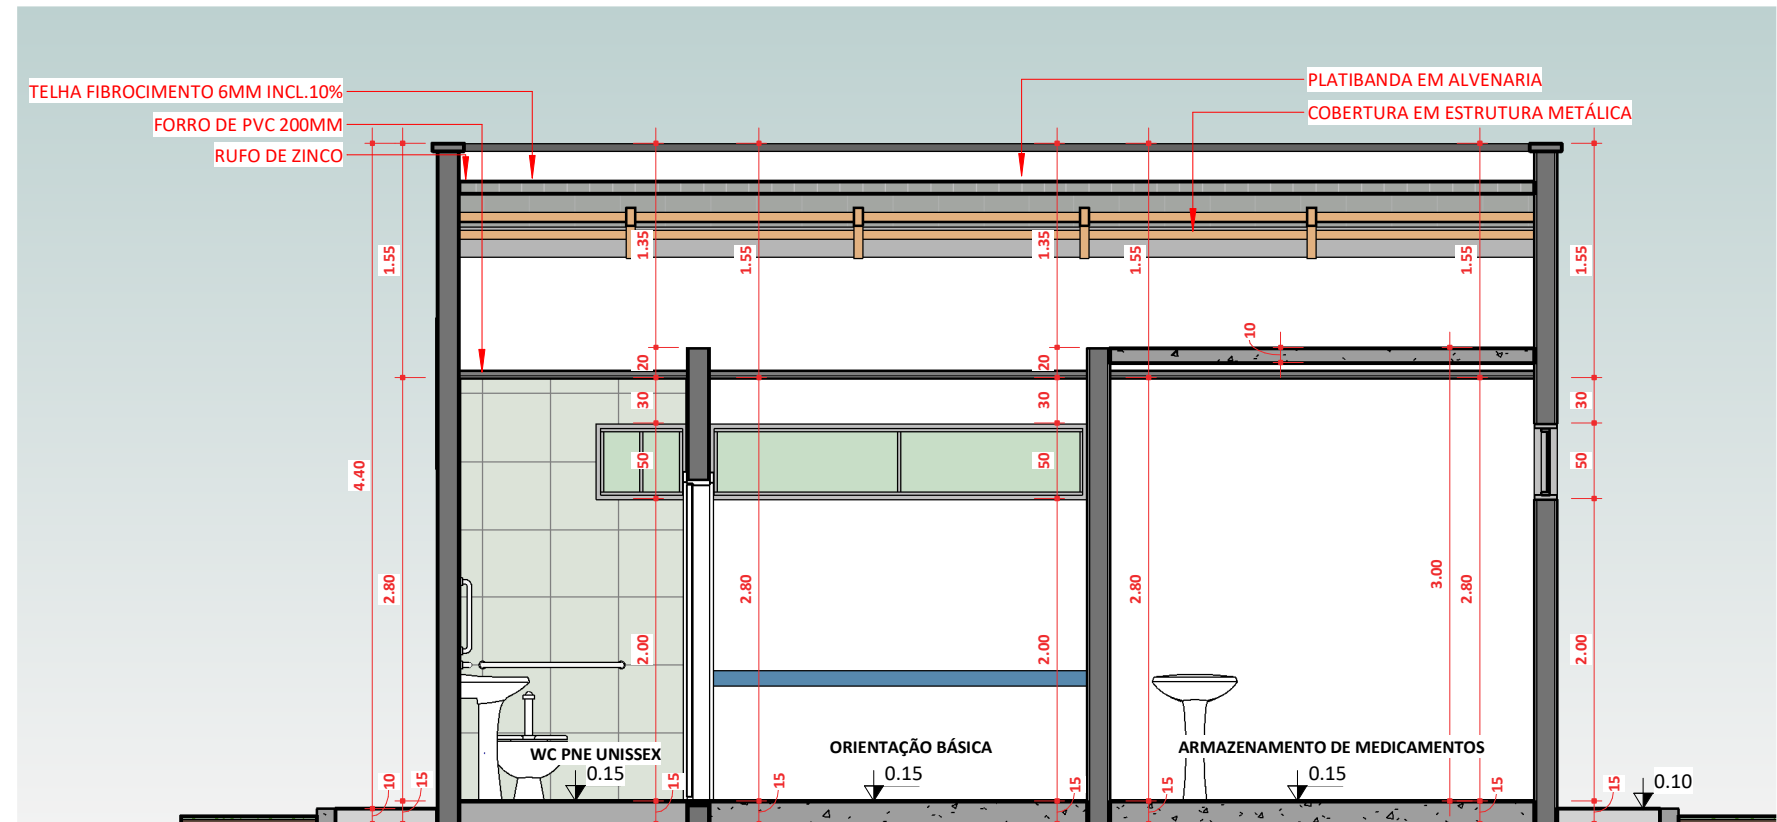

6 CORTE 2-2

ESCALA 1 : 50

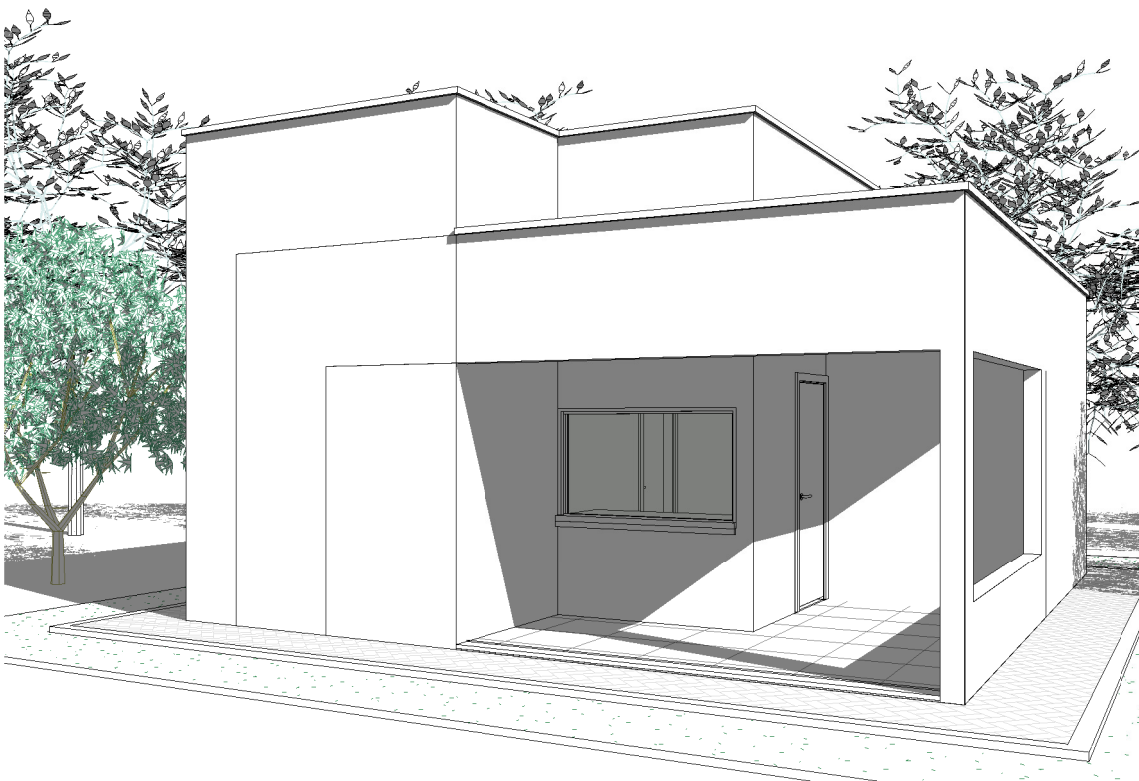

8 PERSPECTIVA 1

ESCALA



9 PERSPECTIVA 2

ESCALA

PREFEITURA		CAU	
		BOMBEIRO OU NATURATINS	
PROJETO	ARQUITETÔNICO		FOLHA ÚNICA
TIPO	INSTITUCIONAL		
OBRA	CONSTRUÇÃO DA FARMÁCIA BÁSICA		
PROPRIETÁRIO	PREFEITURA MUNICIPAL DE BURITI DO TOCANTINS		
LOCAL	RUA LUIZ GONZAGA, S/N, CENTRO		
CIDADE	BURITI DO TOCANTINS - TOCANTINS		
 (63) 9977-1331 arquiteto@andregaiipo.com.br www.andregaiipo.com.br		PROPRIETÁRIO	
		PREFEITURA MUNICIPAL DE BURITI DO TOCANTINS	
QUADRO DE ÁREAS		AUTOR DO PROJETO	
ÁREA DO CONSULTÓRIO 049,95 m²		ANDRÉ GAIPO - ARQUITETO URBANISTA CAU - A33602-5	
		RESPONSÁVEL TÉCNICO	
ESCALA INDICADA	DATA	31/07/2025	CONFERIDO
DESCRIÇÃO		DESENHO	
PLANTA BAIXA COTAS, PLANTA DE COBERTURA, VISTAS, CORTES, PERSPECTIVAS E QUADRO DE ESQUADRIAS.			