




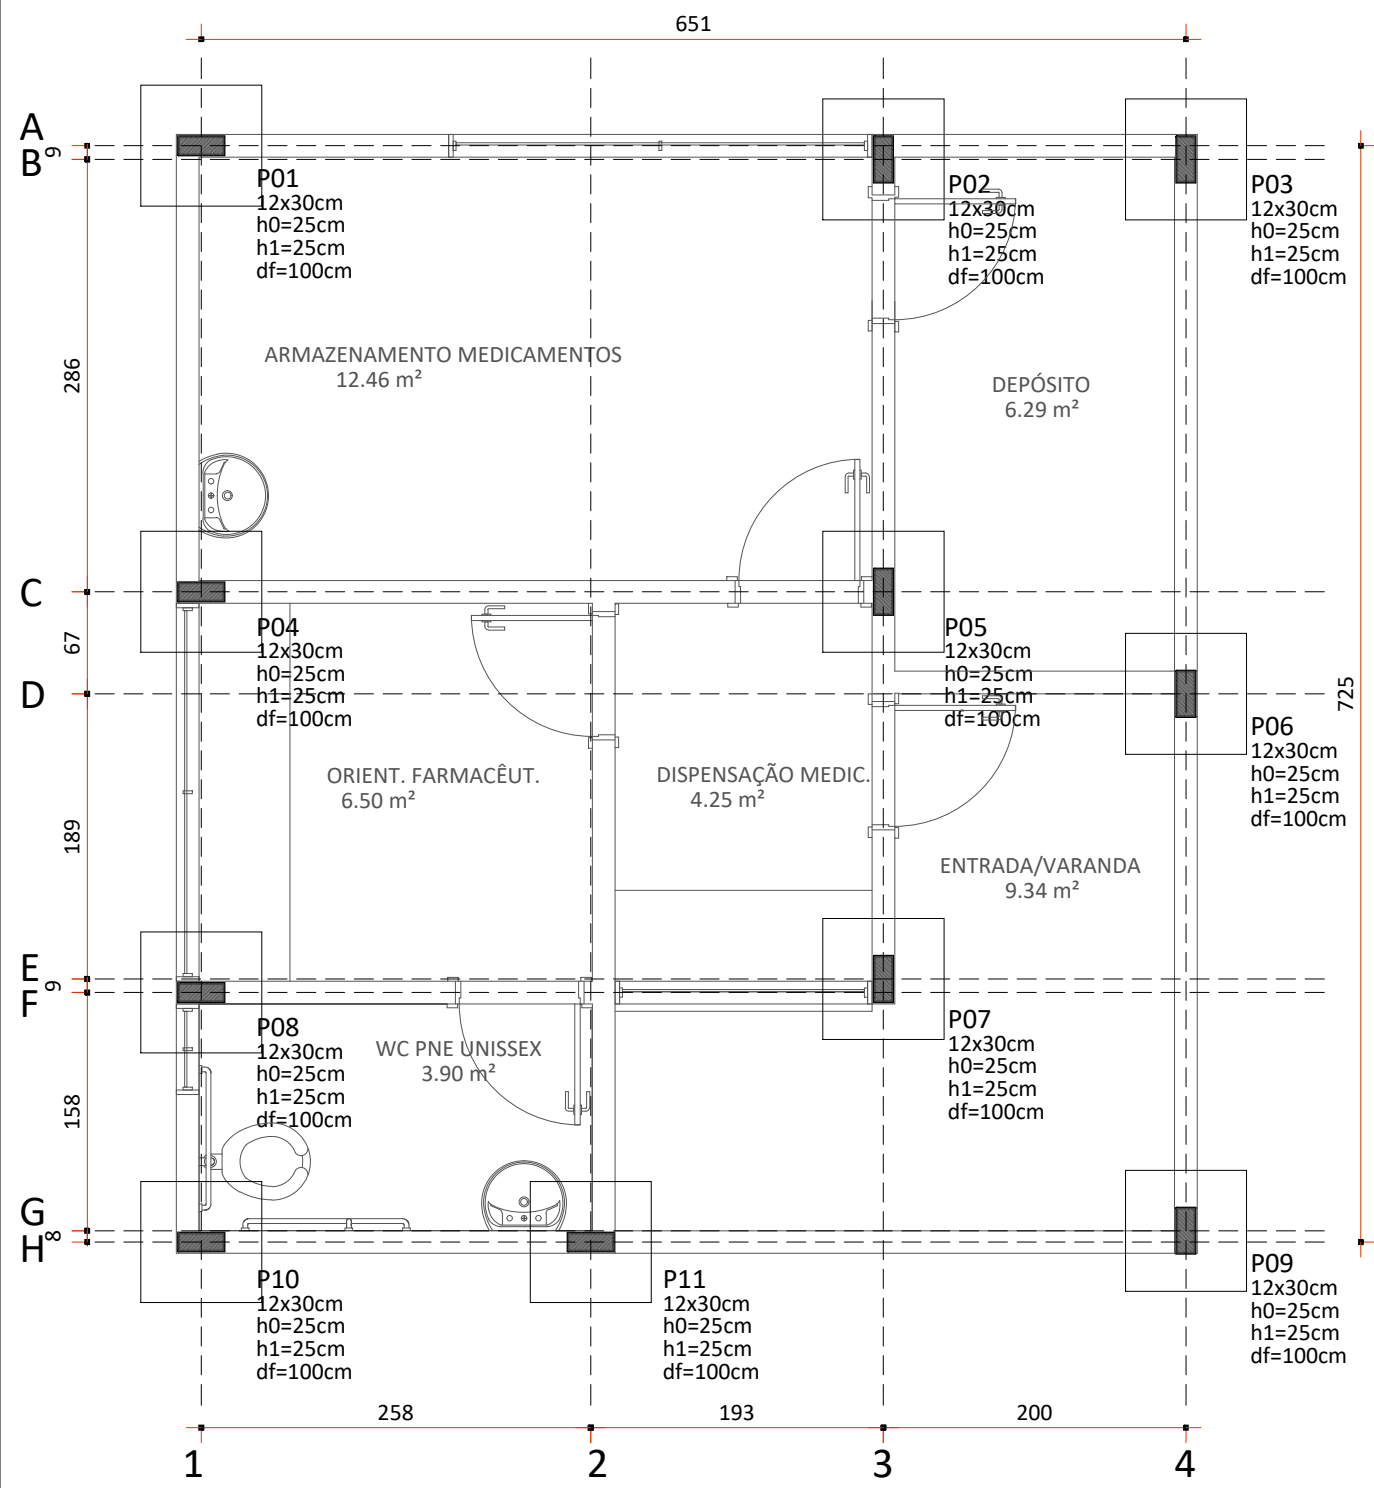


PLANTA BAIXA LOCALIZAÇÃO DE PILARES
ESCALA 1:50

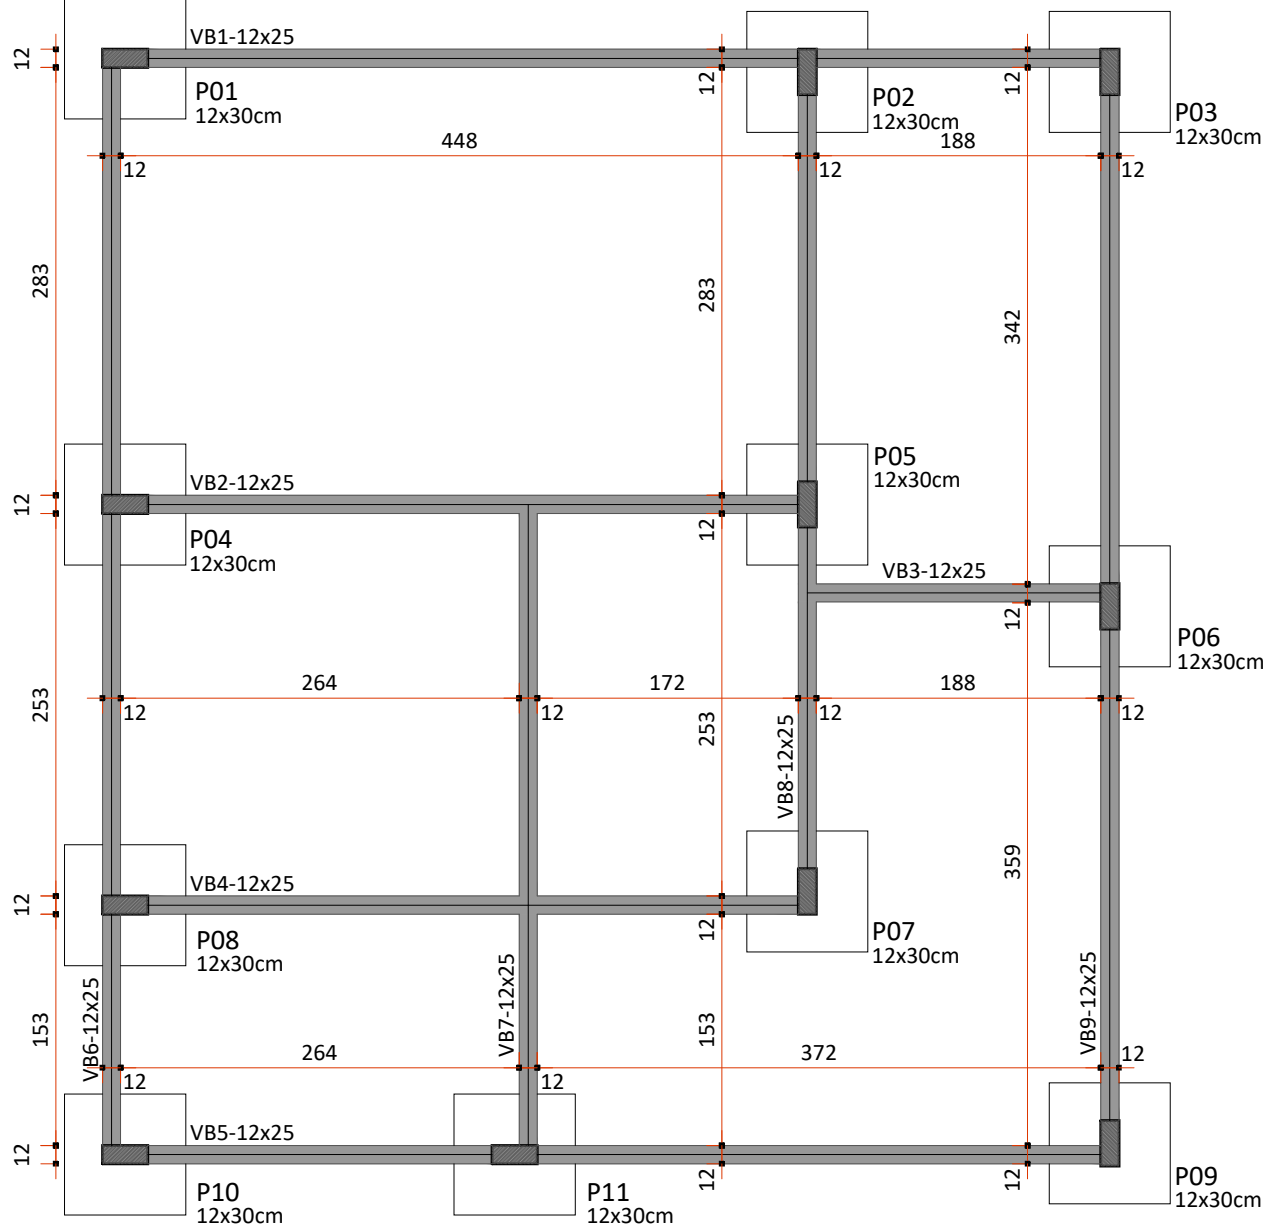


PLANTA BAIXA FORMA DO PAVIMENTO BALDRAME
ESCALA 1:50

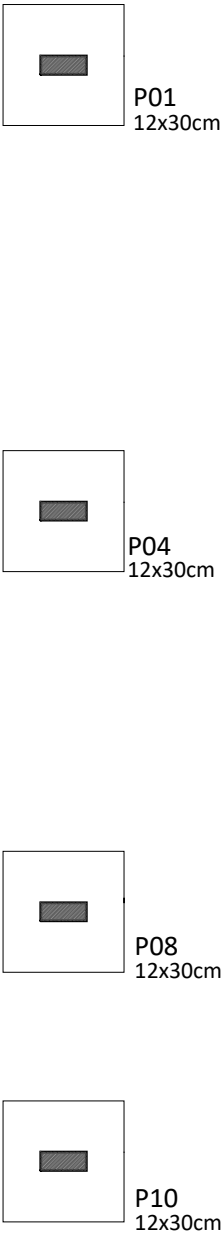


PLANTA BAIXA - VIGA CINTA (280 CM)
ESCALA 1:50

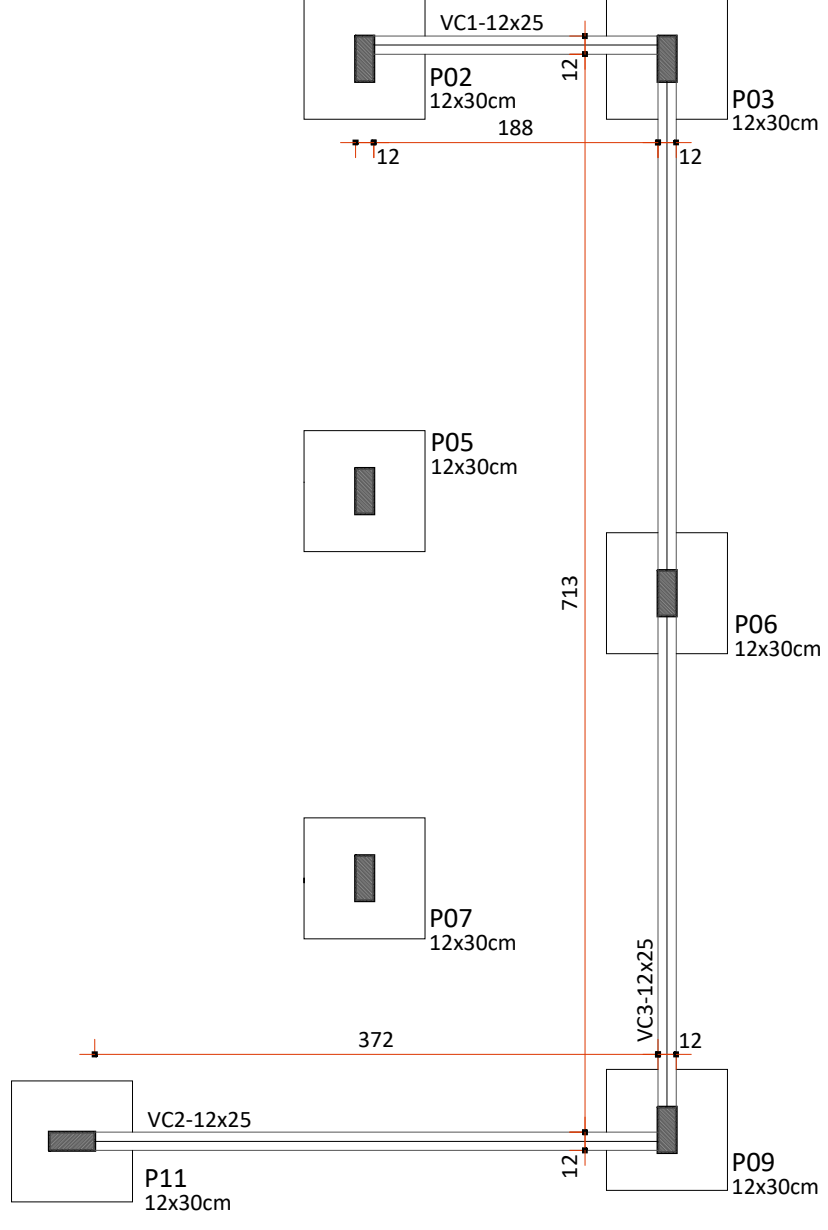

PLANTA BAIXA - VIGA CINTA (300 CM)
ESCALA 1:50

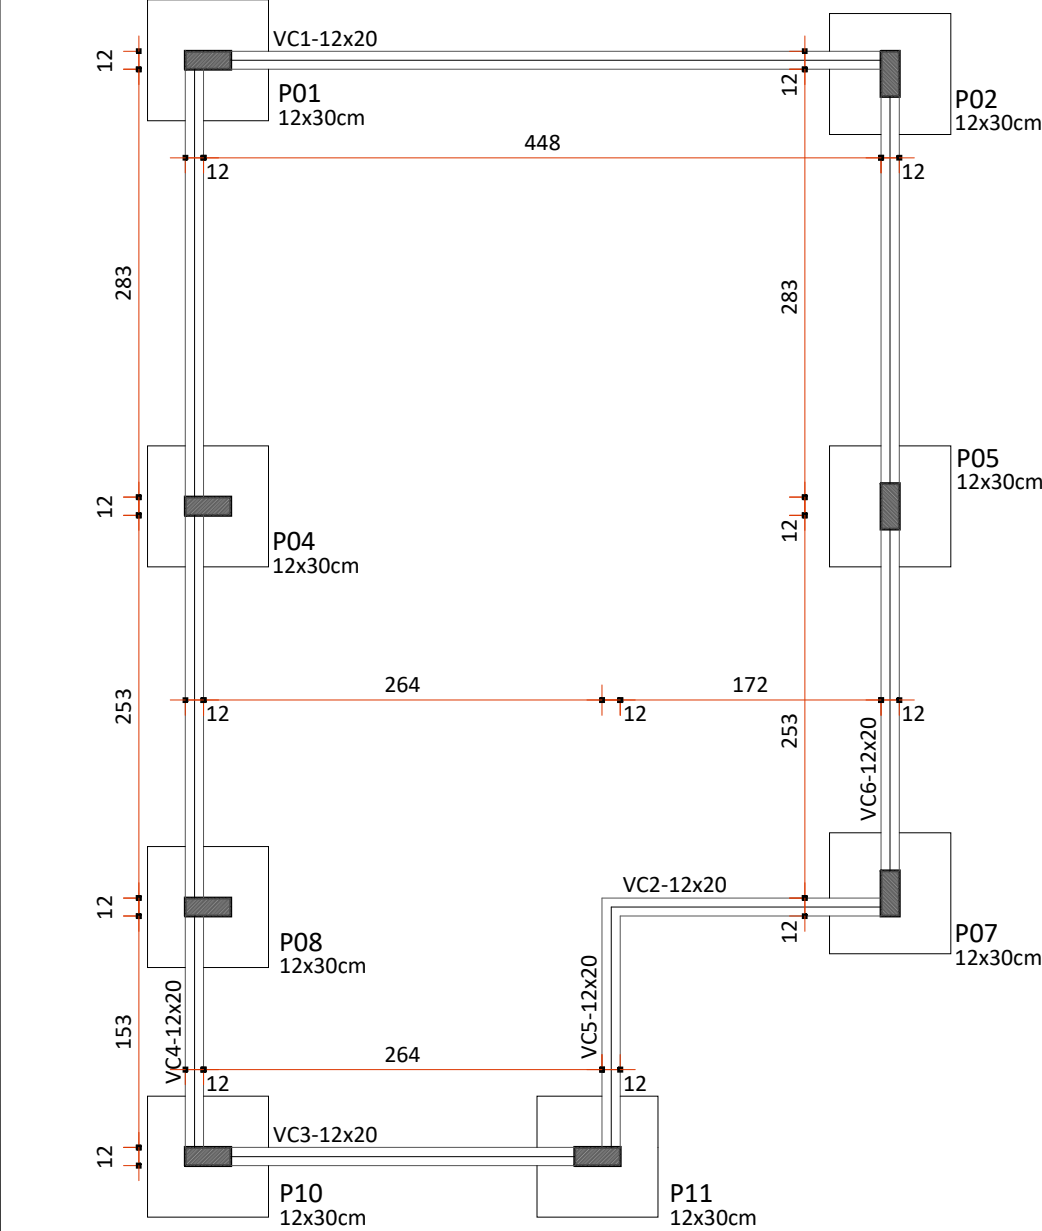


PLANTA BAIXA - VIGA CINTA (430 CM)
ESCALA 1:50

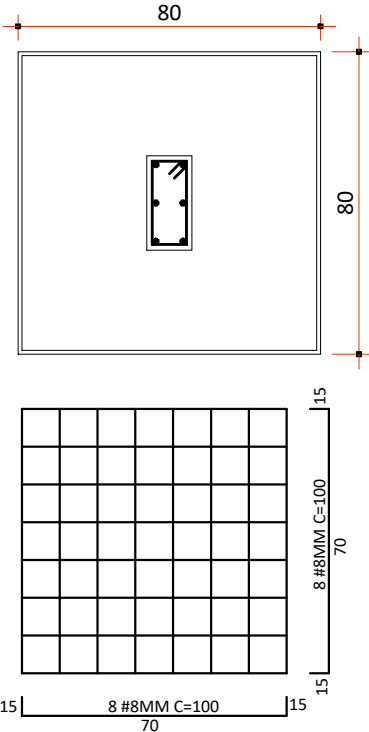


Solo com capacidade de suporte > 1.80 kgf/cm²
Solo compactado sobre a sapata
peso específico > 1600.00 kgf/m³


DETALHE PLANTA BLOCOS
ESCALA 1/20

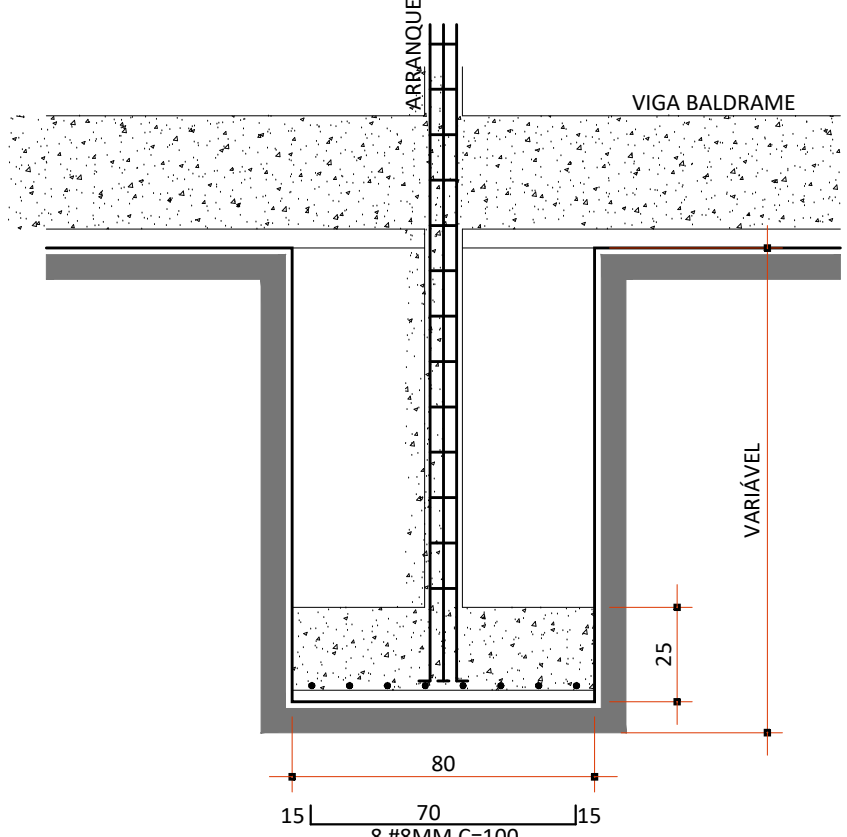


DETALHE CORTE BLOCOS
ESCALA 1/20

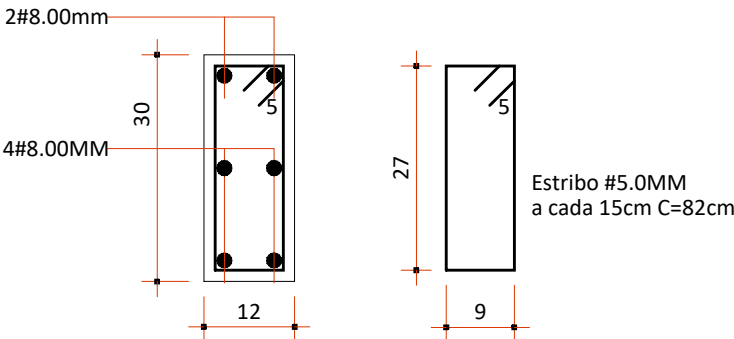

DETALHE PILARES
ESCALA 1/10

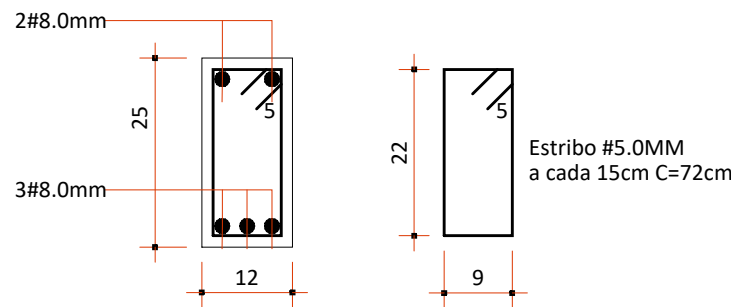

DETALHE VIGAS BALDRAME
DETALHE VIGA CINTA (280/300 CM)
ESCALA 1/10

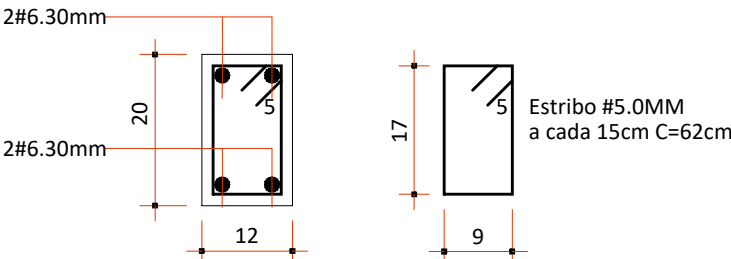

DETALHE VIGAS CINTA (430 CM)
ESCALA 1/10

NOTA

RESISTÊNCIA DO CONCRETO DE 25MPa PARA TODAS AS PEÇAS ESTRUTURAIS.

LEGENDA PILARES

- PILARES ARRANQUE;
- PILARES QUE CONTINUAM.

PREFEITURA		CAU/CREA	
PROJETO		BOMBEIROS/NATURATINS/VIGILÂNCIA	
PROJETO		CAU/CREA	
PROPRIETÁRIO		PREFEITURA MUNICIPAL DE BURITI DO TOCANTINS	
LOCAL		RUA LUIZ GONZAGA, S/N, CENTRO	
CIDADE		BURITI DO TOCANTINS - TOCANTINS	
ÁREA TOTAL		49,95 m²	
ESCALA		INDICADA	
DATA		31/07/2025	
CONFERIDO		DESENHO	
Descrição:		PLANTA BAIXA LOCALIZAÇÃO DE PILARES, PLANTA BAIXA FORMA DO PAVIMENTO BALDRAME DETALHE VIGAS BALDRAME/SAPATAS E LEGENDA.	