




1 PLANTA DE COBERTURA
ESCALA 1:75

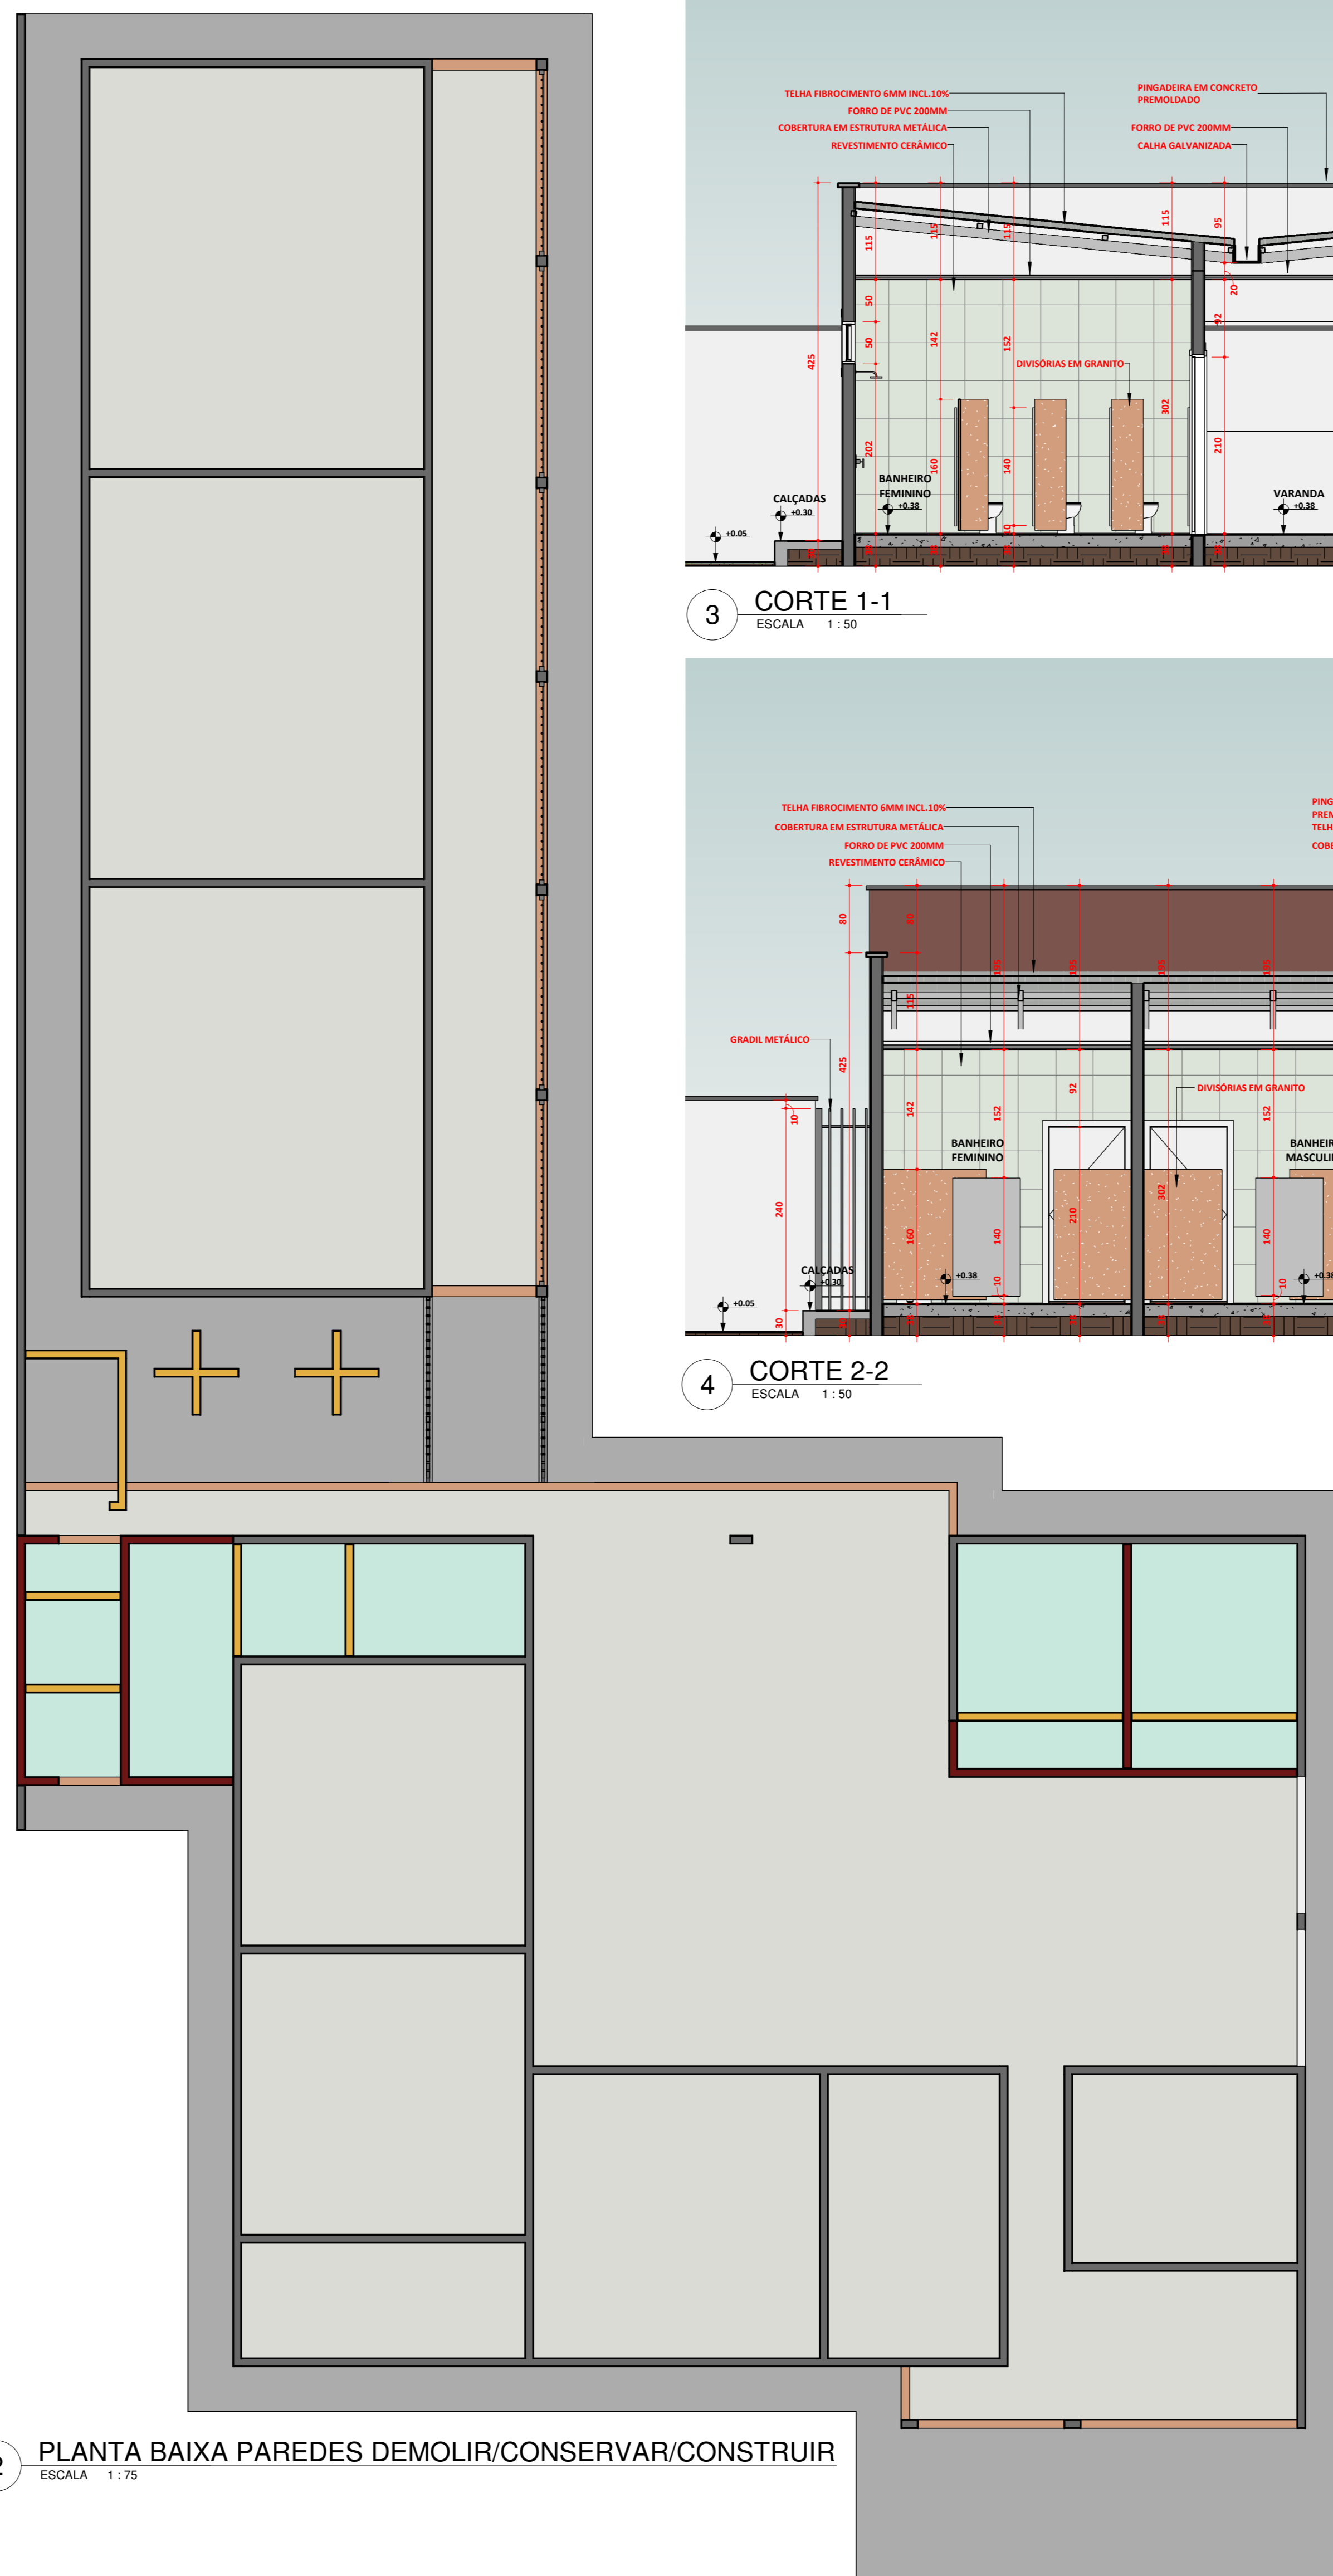


2 PLANTA BAIXA PAREDES DEMOLIR/CONSERVAR/CONSTRUIR
ESCALA 1:75

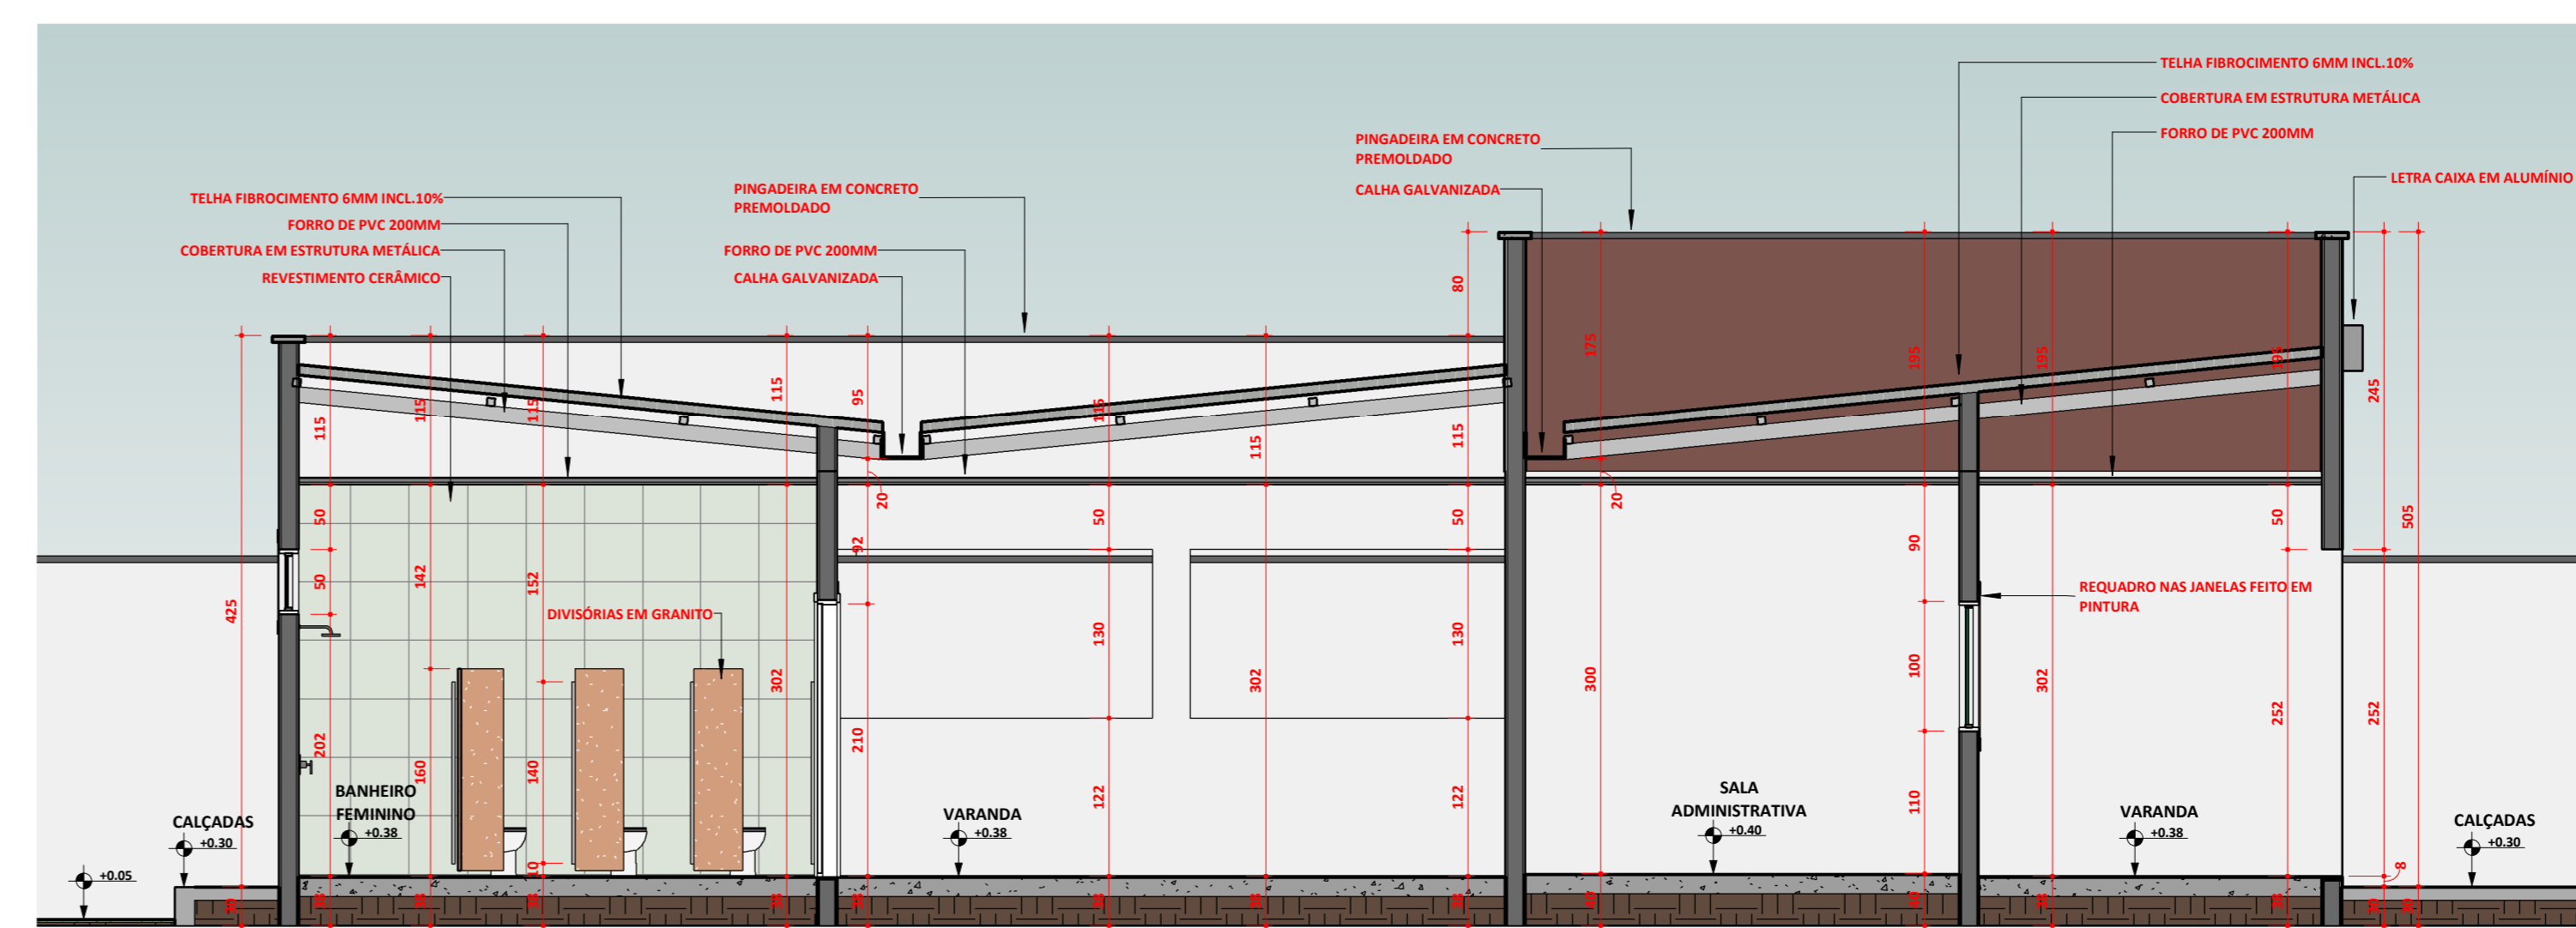


3 CORTE 1-1
ESCALA 1:50

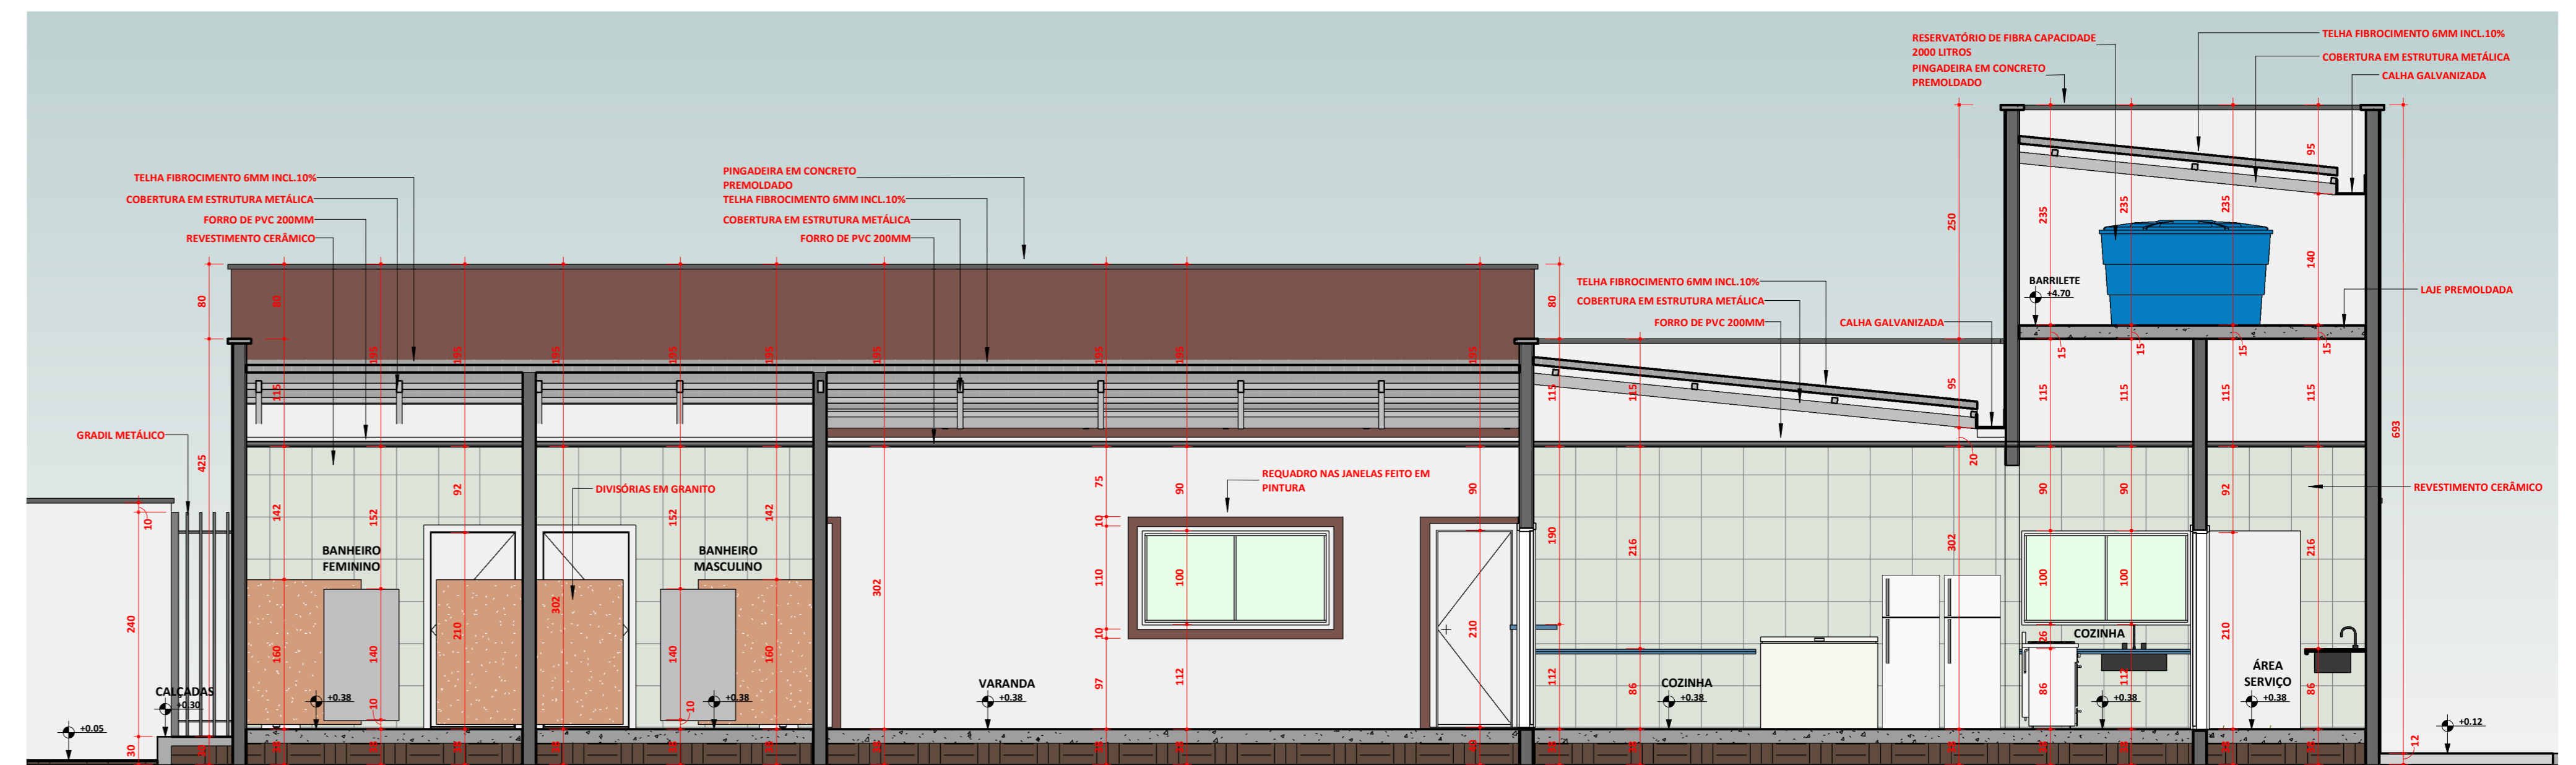

4 CORTE 2-2
ESCALA 1:50

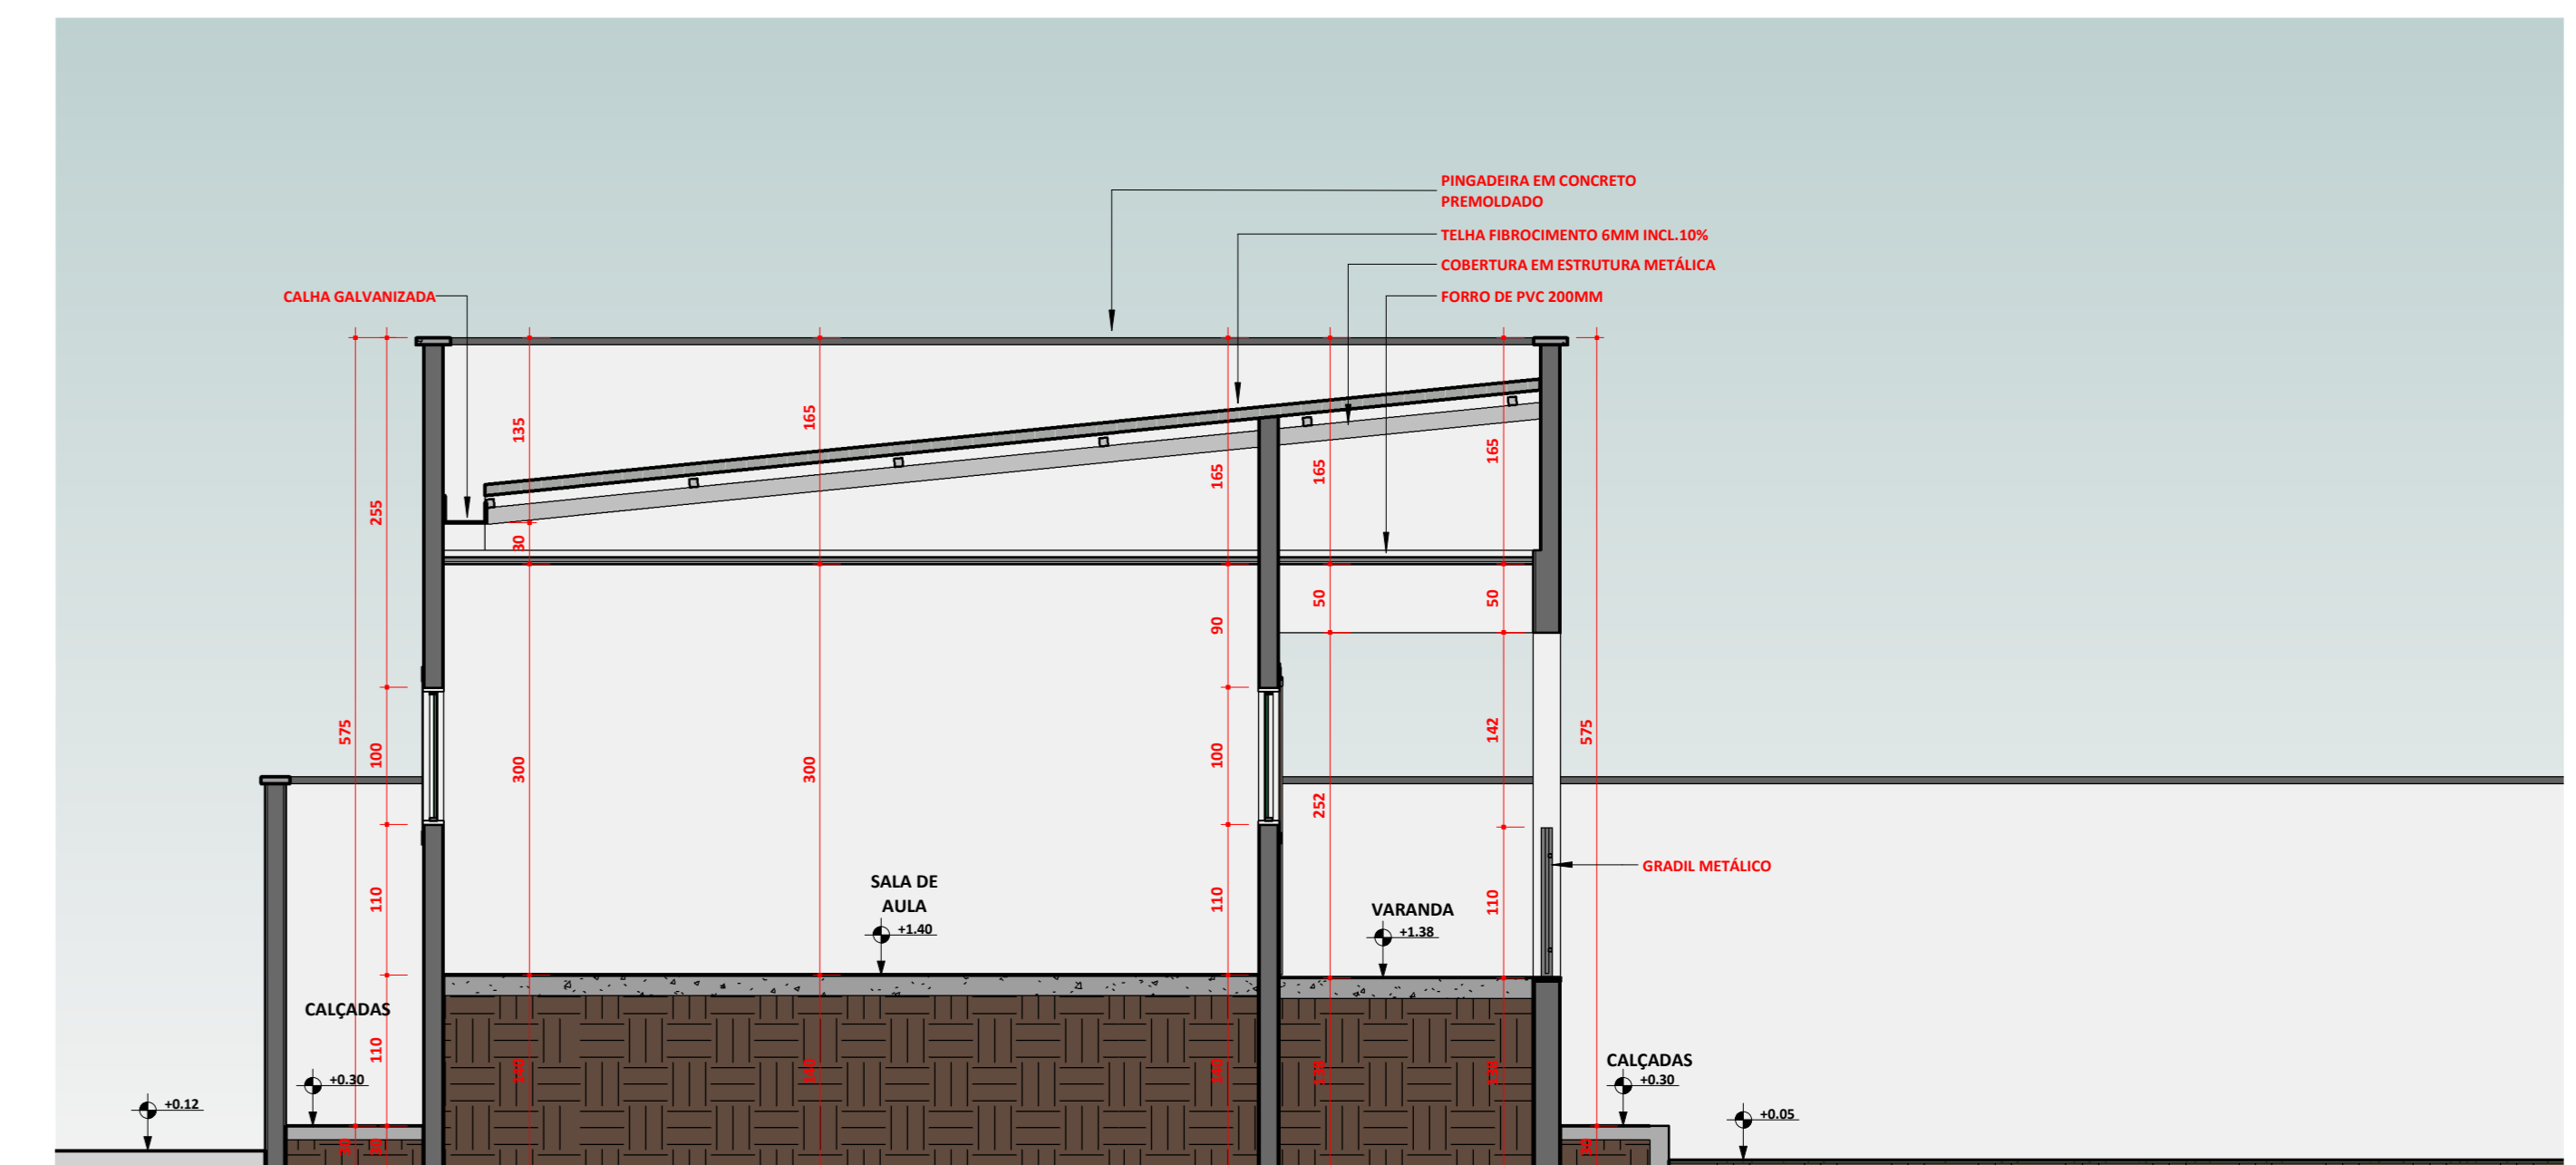

6 CORTE 3-3
ESCALA 1:50

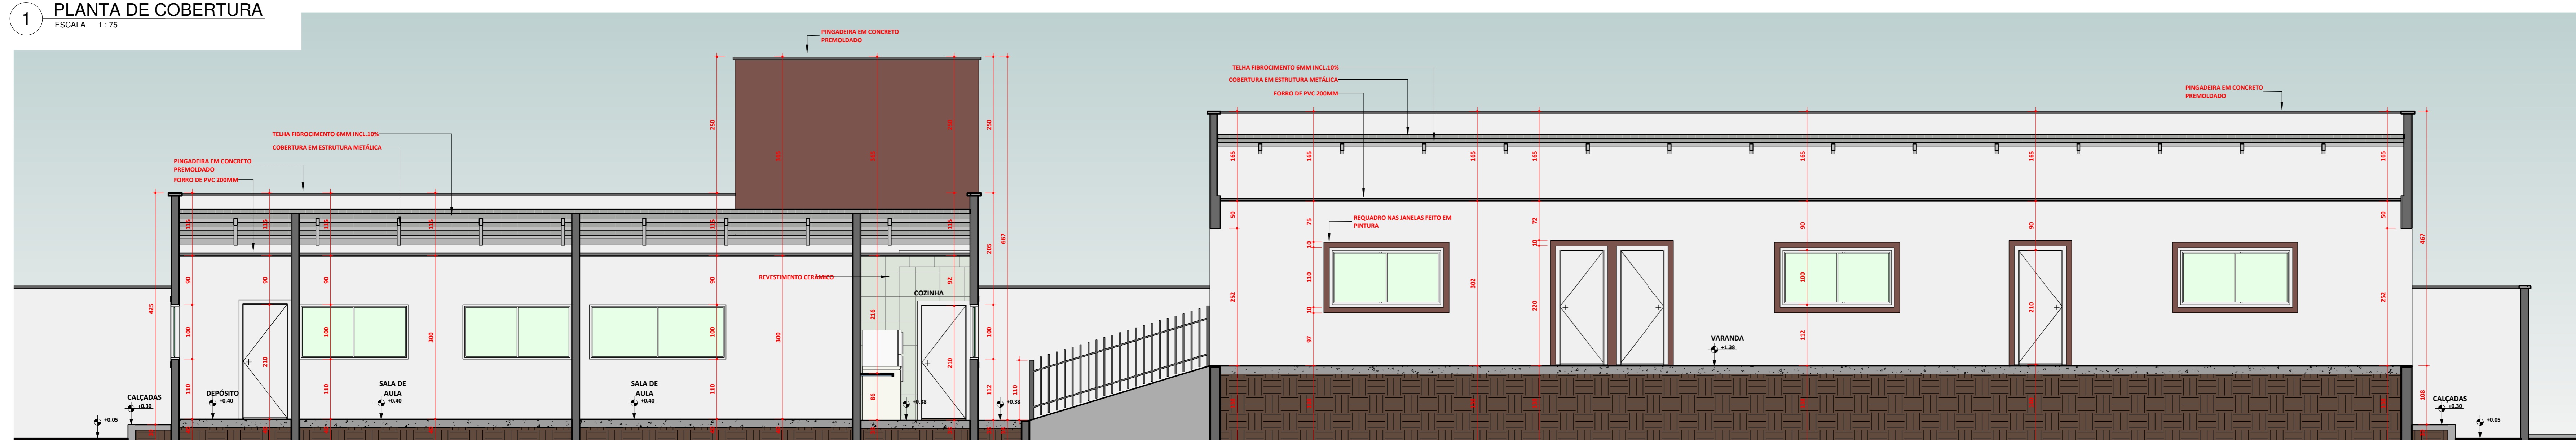

7 CORTE 4-4
ESCALA 1:50

	PAREDES EXISTENTES
	PAREDES A DEMOLIR
	PAREDES A CONSTRUIR

5 LEGENDA DE PAREDES
ESCALA 1:60

PROJETO	ARQUITETÔNICO	FOLHA	2 / 3
TIPO	PÚBLICA		
OBRA	REFORMA DA CRECHE MUNICIPAL TIA ARA		
PROPRIETÁRIO	FUNDO MUNICIPAL DE EDUCAÇÃO DE BURITI DO TOCANTINS		
LOCAL	RUA SÃO PAULO, S/N, CENTRO		
CIDADE	BURITI DO TOCANTINS - TOCANTINS		
PROPRIETÁRIO	FUNDO MUNICIPAL DE EDUCAÇÃO DE BURITI DO TOCANTINS		
AUTOR DO PROJETO	ANDRÉ GAIPO - ARQUITETO URBANISTA CAU - A33602-5		
RESPONSÁVEL TÉCNICO			
ÁREA TOTAL REFORMA	480,74 m²		

ESCALA INDICADA	DATA	31/07/2024	CONFERIDO	DESENHO
DESCRIÇÃO	PLANTA DE COBERTURA, PLANTA BAIXA PAREDES DEMOLIR/CONSERVAR/CONSTRUIR, CORTES 1-1/2-2/3-3/4-4 E LEGENDA DE PAREDES.			