




PLANTA BAIXA LOCAÇÃO DE PILARES/BLOCOS/BROCAS  
ESCALA 1:75

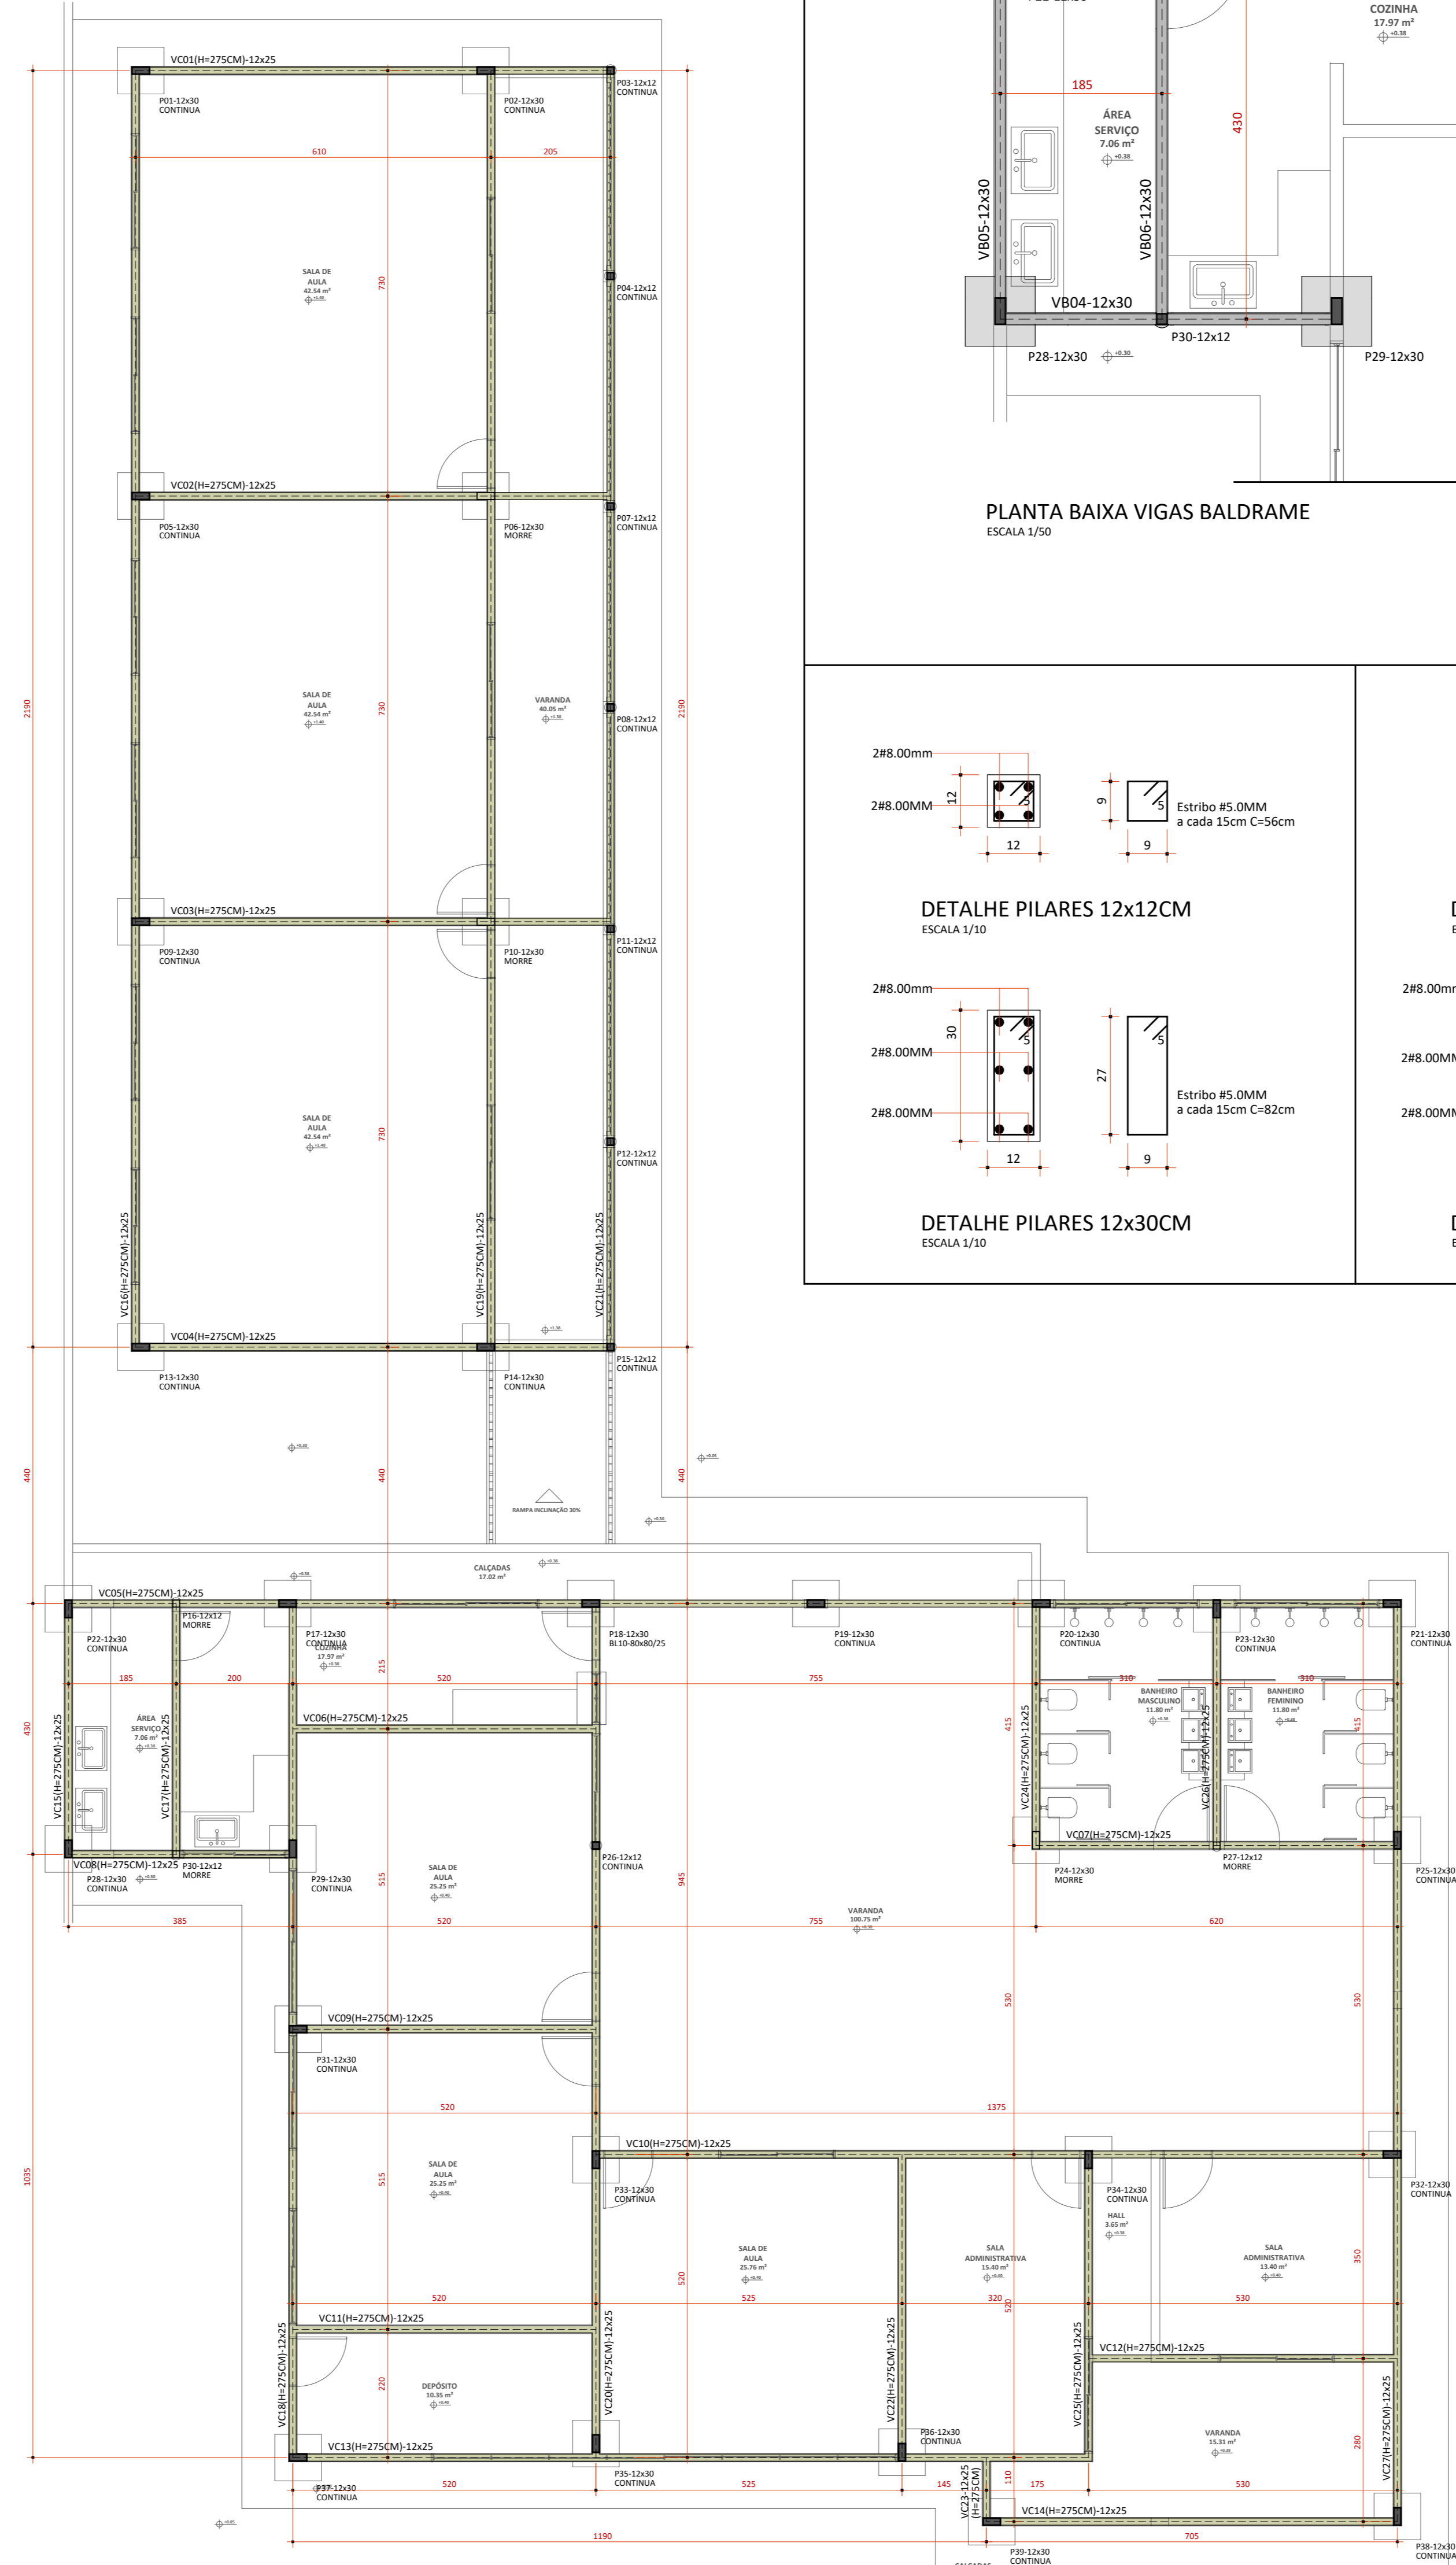



PLANTA BAIXA VIGAS BALDRAME  
ESCALA 1:50

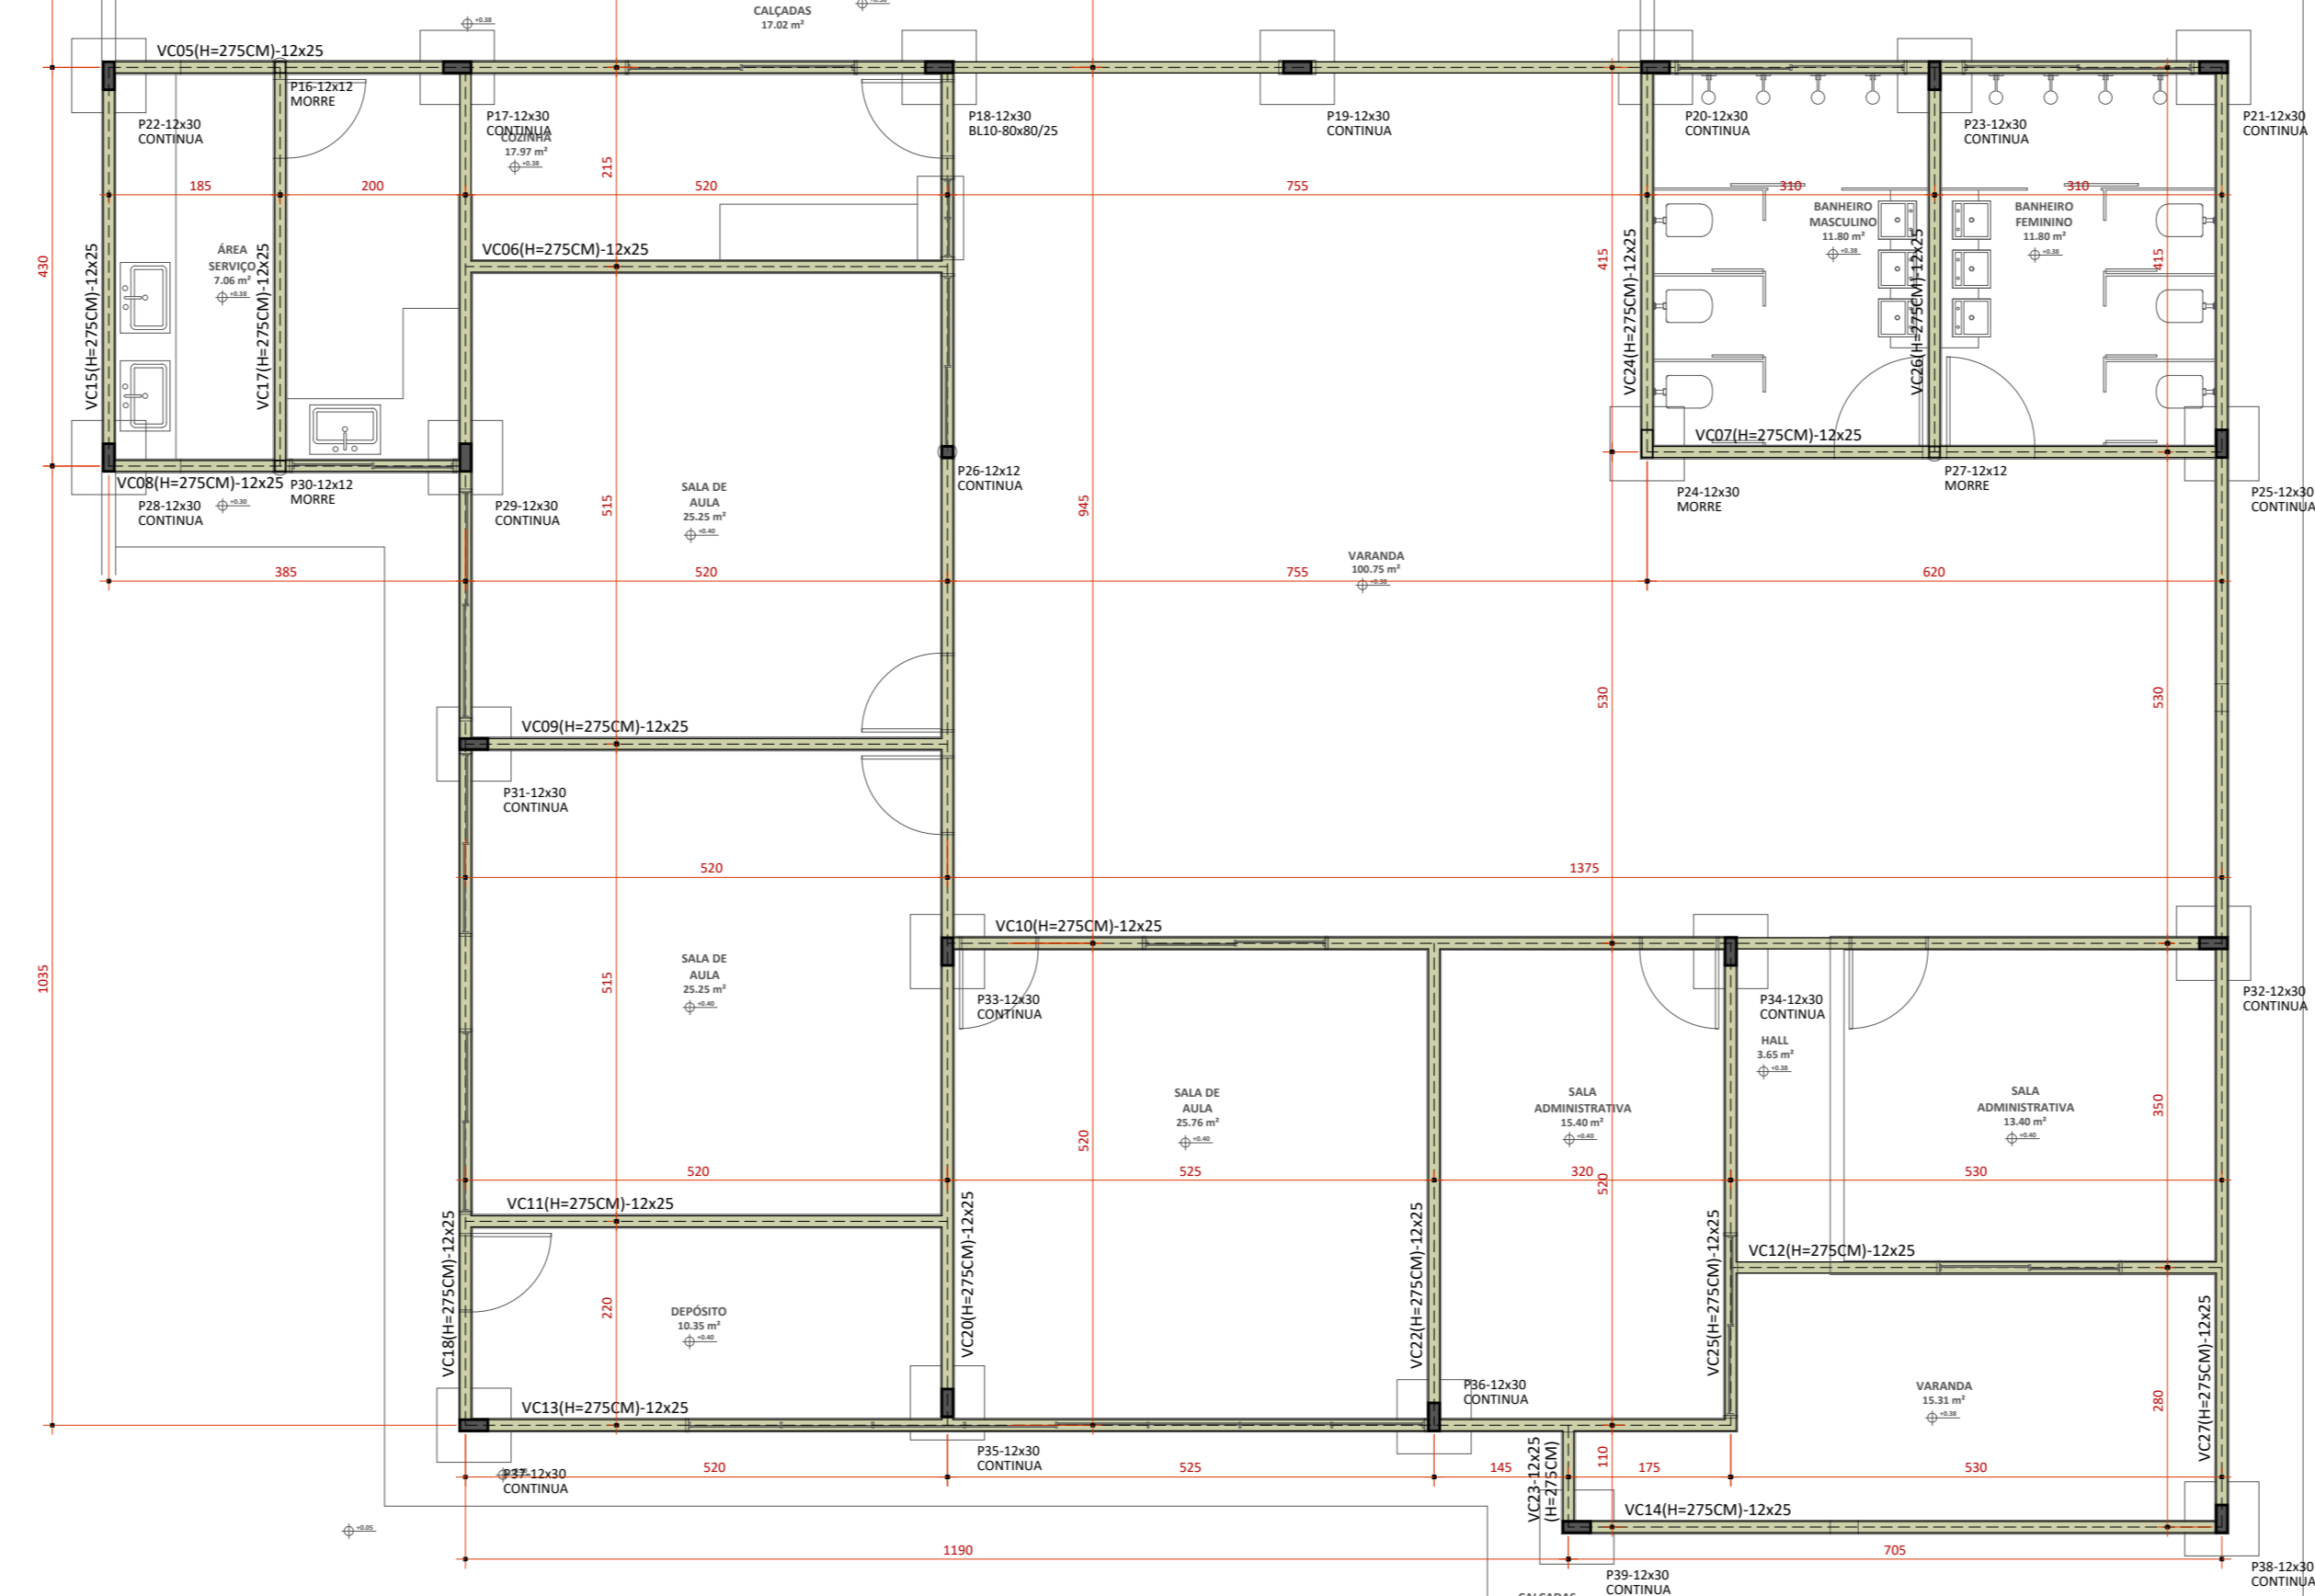

PLANTA BAIXA VIGAS CINTA ALTA 275CM  
ESCALA 1:75

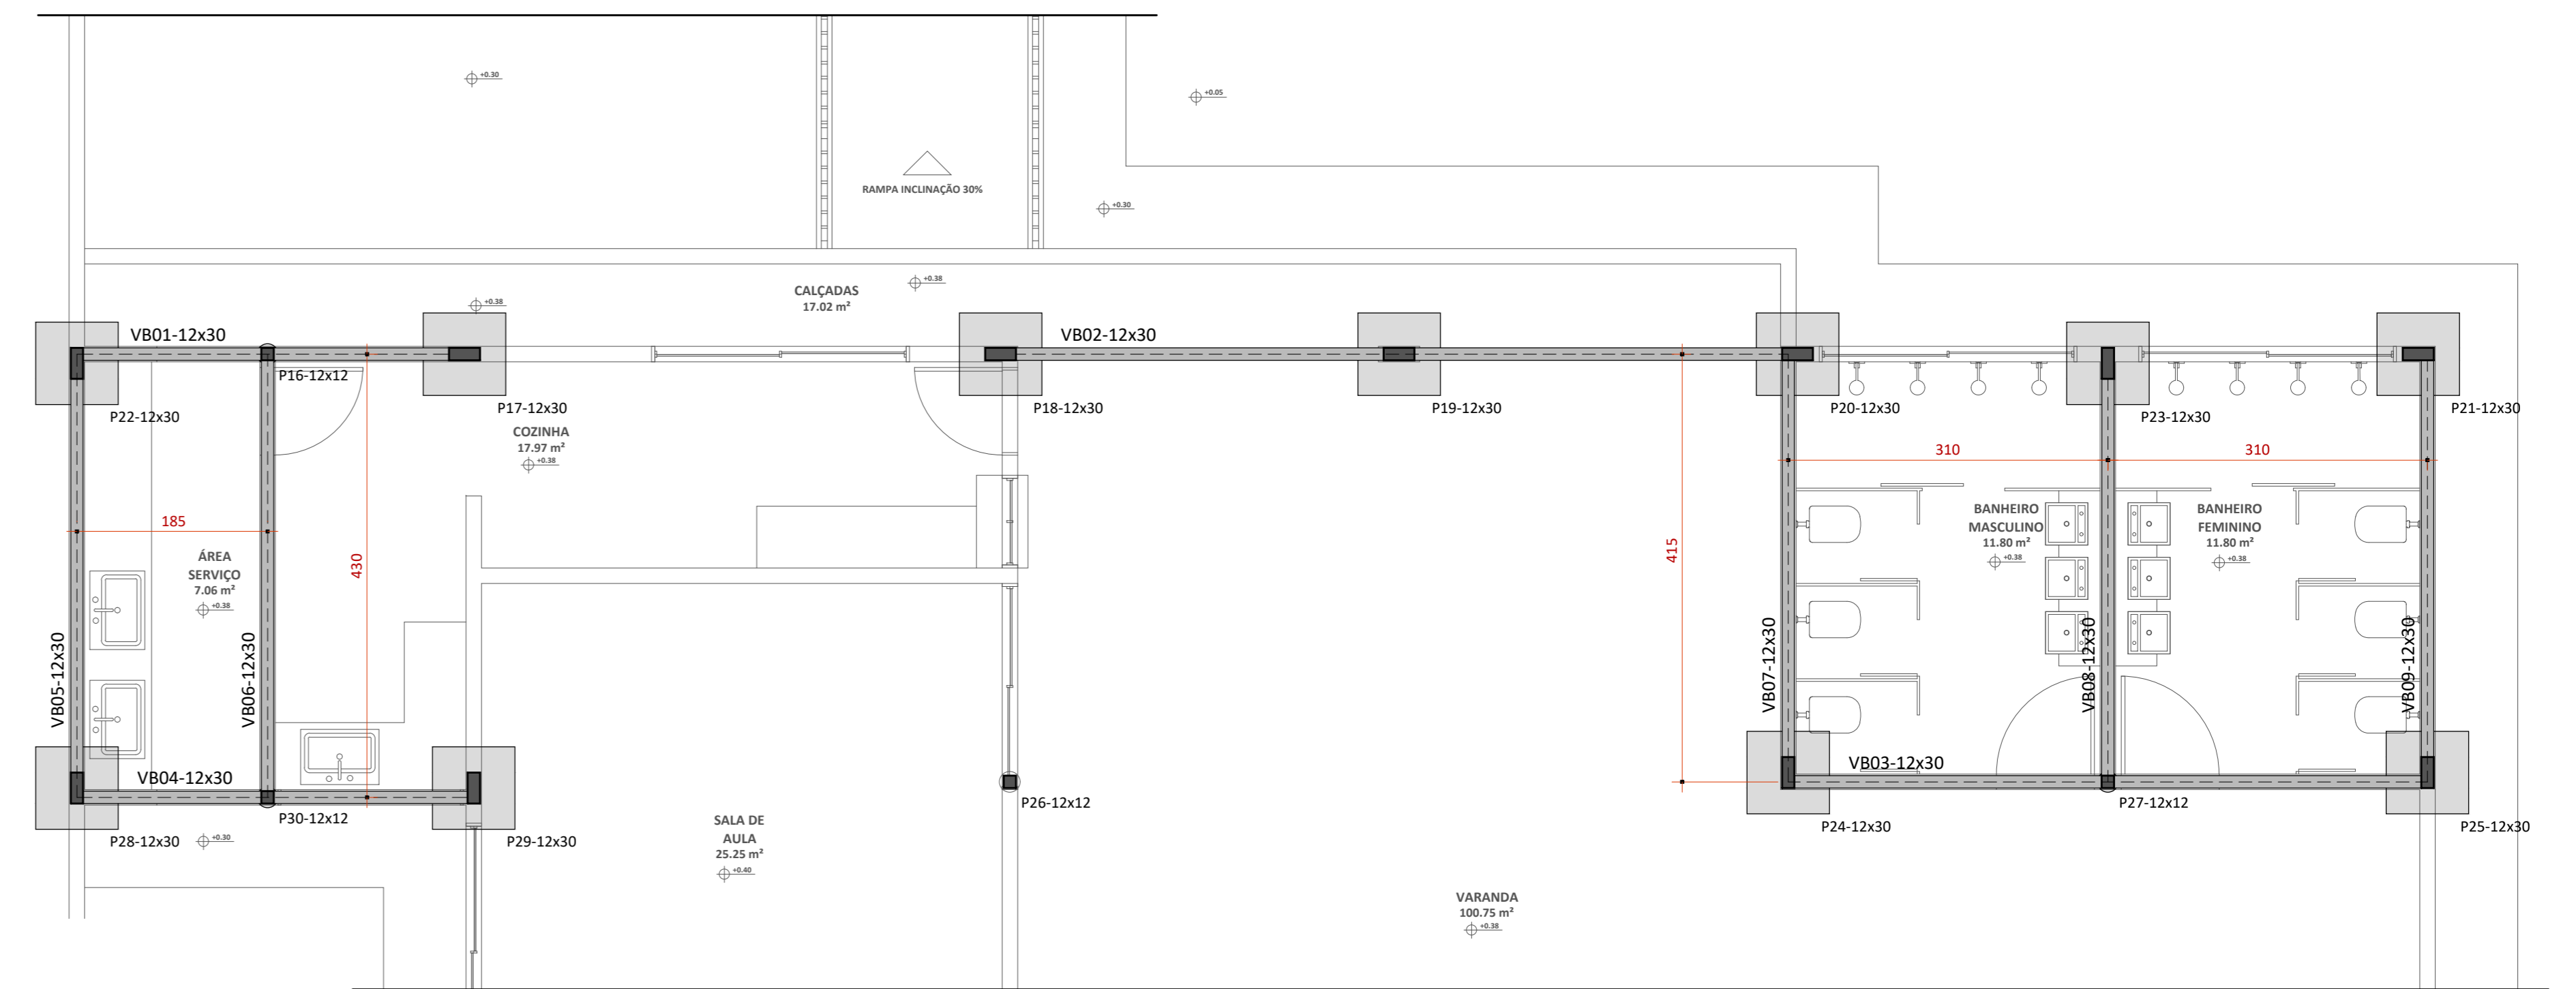


PLANTA BAIXA VIGAS BALDRAME  
ESCALA 1:50

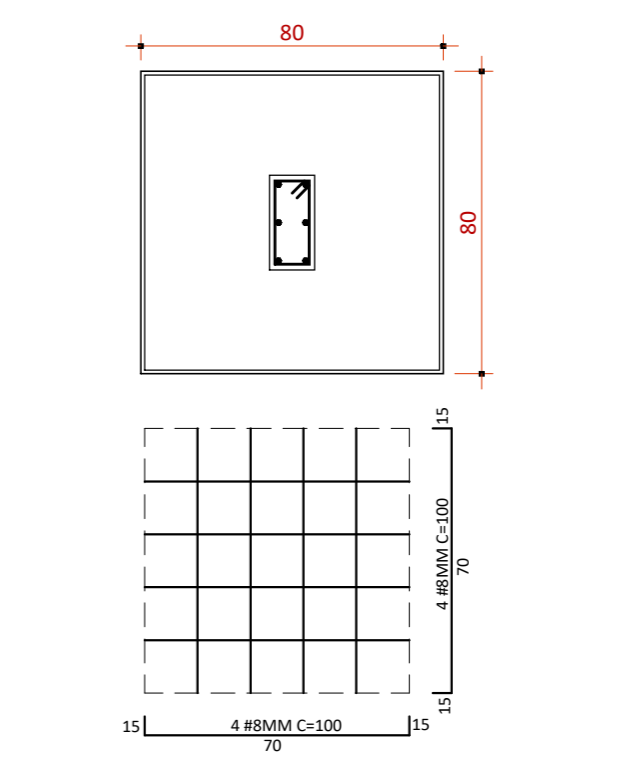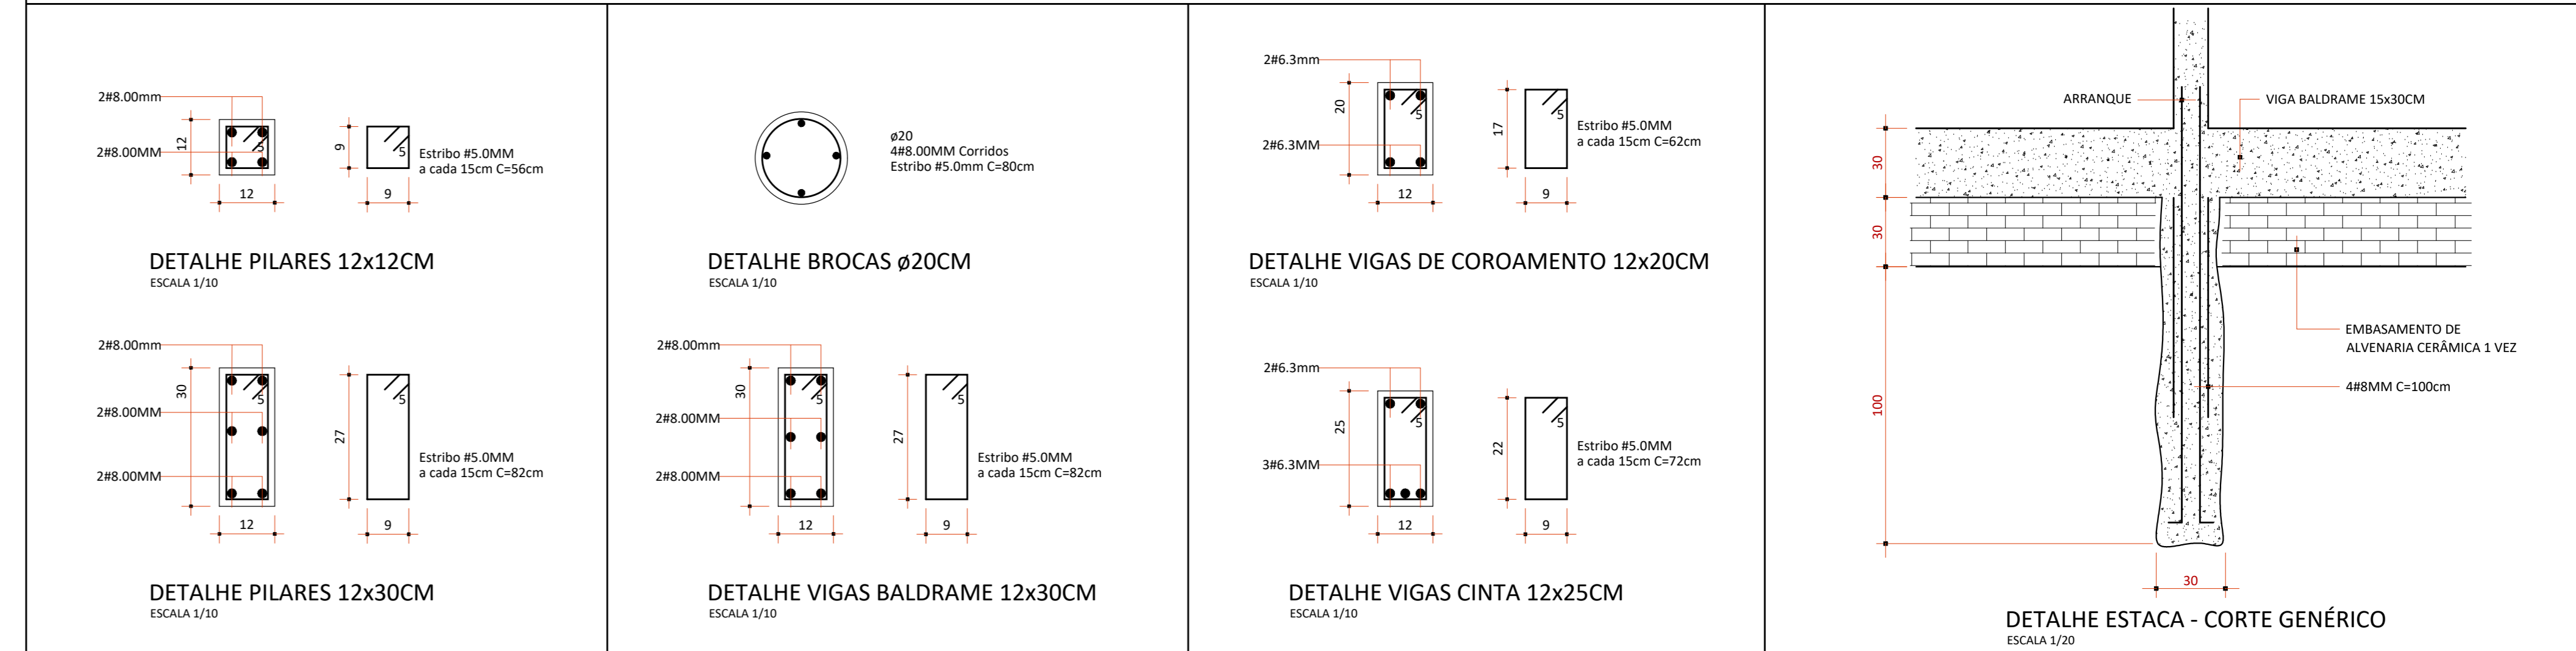

Solo com capacidade de suporte > 1.80 kgf/cm<sup>2</sup>  
Solo compactado sobre a sapata  
peso específico > 1600.00 kgf/m<sup>3</sup>

DETAILHE PLANTA BLOCOS  
ESCALA 1:20

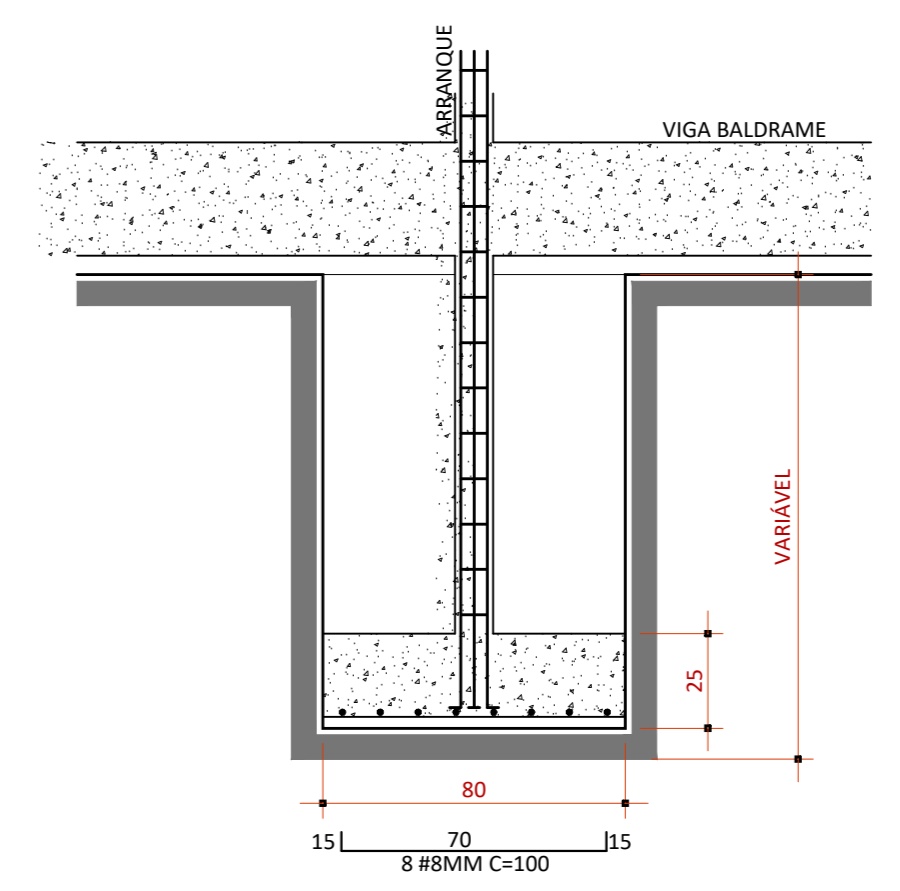

DETAILHE CORTE BLOCOS  
ESCALA 1:20

- SIMBOLOGIA**
- ESTACA / BROCA;
  - PILAR;
  - BLOCOS.

PREFEITURA	CAU/CREA	FOLHA	01 / 02
PROJETO <b>ESTRUTURAL</b> PROPRIETÁRIO <b>REFORMA DE CRECHE MUNICIPAL TIA ARA</b> LOCAL <b>FUNDO MUNICIPAL DE EDUCAÇÃO DE BURITI DO TOCANTINS</b> CIDADE <b>RUA SÃO PAULO, S/N, CENTRO BURITI DO TOCANTINS - TOCANTINS</b>		BOMBEIROS/NATURATINS/VIGILANCIA	
PROPRIETÁRIO <b>FUNDO MUNICIPAL DE EDUCAÇÃO DE BURITI DO TOCANTINS</b> AUTOR DO PROJETO <b>ANDRÉ GAIPPO - ARQUITETO URBANISTA</b> RESPONSÁVEL TÉCNICO <b>CAU - A33602-S</b>		PROJETO <b>ESTRUTURAL</b> PROPRIETÁRIO <b>REFORMA DE CRECHE MUNICIPAL TIA ARA</b> LOCAL <b>FUNDO MUNICIPAL DE EDUCAÇÃO DE BURITI DO TOCANTINS</b> CIDADE <b>RUA SÃO PAULO, S/N, CENTRO BURITI DO TOCANTINS - TOCANTINS</b>	

QUADRO DE ÁREAS ÁREA TOTAL REFORMA <b>496,74 m<sup>2</sup></b>	PROPRIETÁRIO <b>FUNDO MUNICIPAL DE EDUCAÇÃO DE BURITI DO TOCANTINS</b> AUTOR DO PROJETO <b>ANDRÉ GAIPPO - ARQUITETO URBANISTA</b> RESPONSÁVEL TÉCNICO <b>CAU - A33602-S</b>
---	--

ESCALA	INDICADA	DATA	16/08/2024	CONFERIDO	DESENHO
Descrição: <b>PROJETO COMPLETO</b>					