
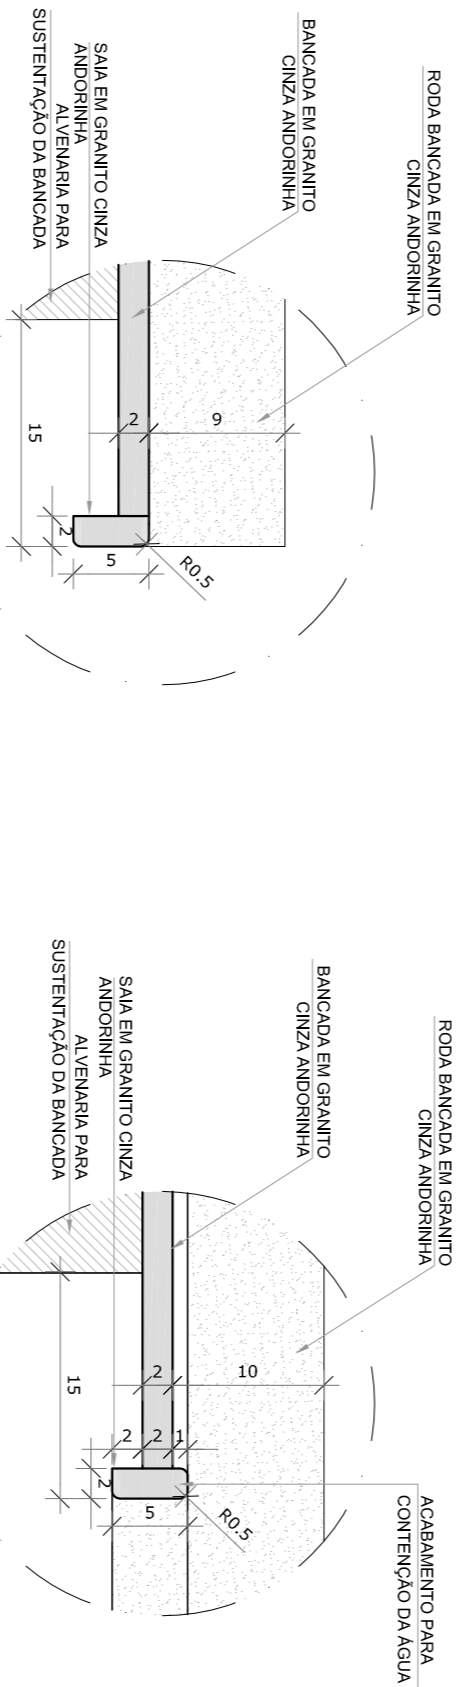




# 1 FRALDÁRIOS

ESCALA 1/25

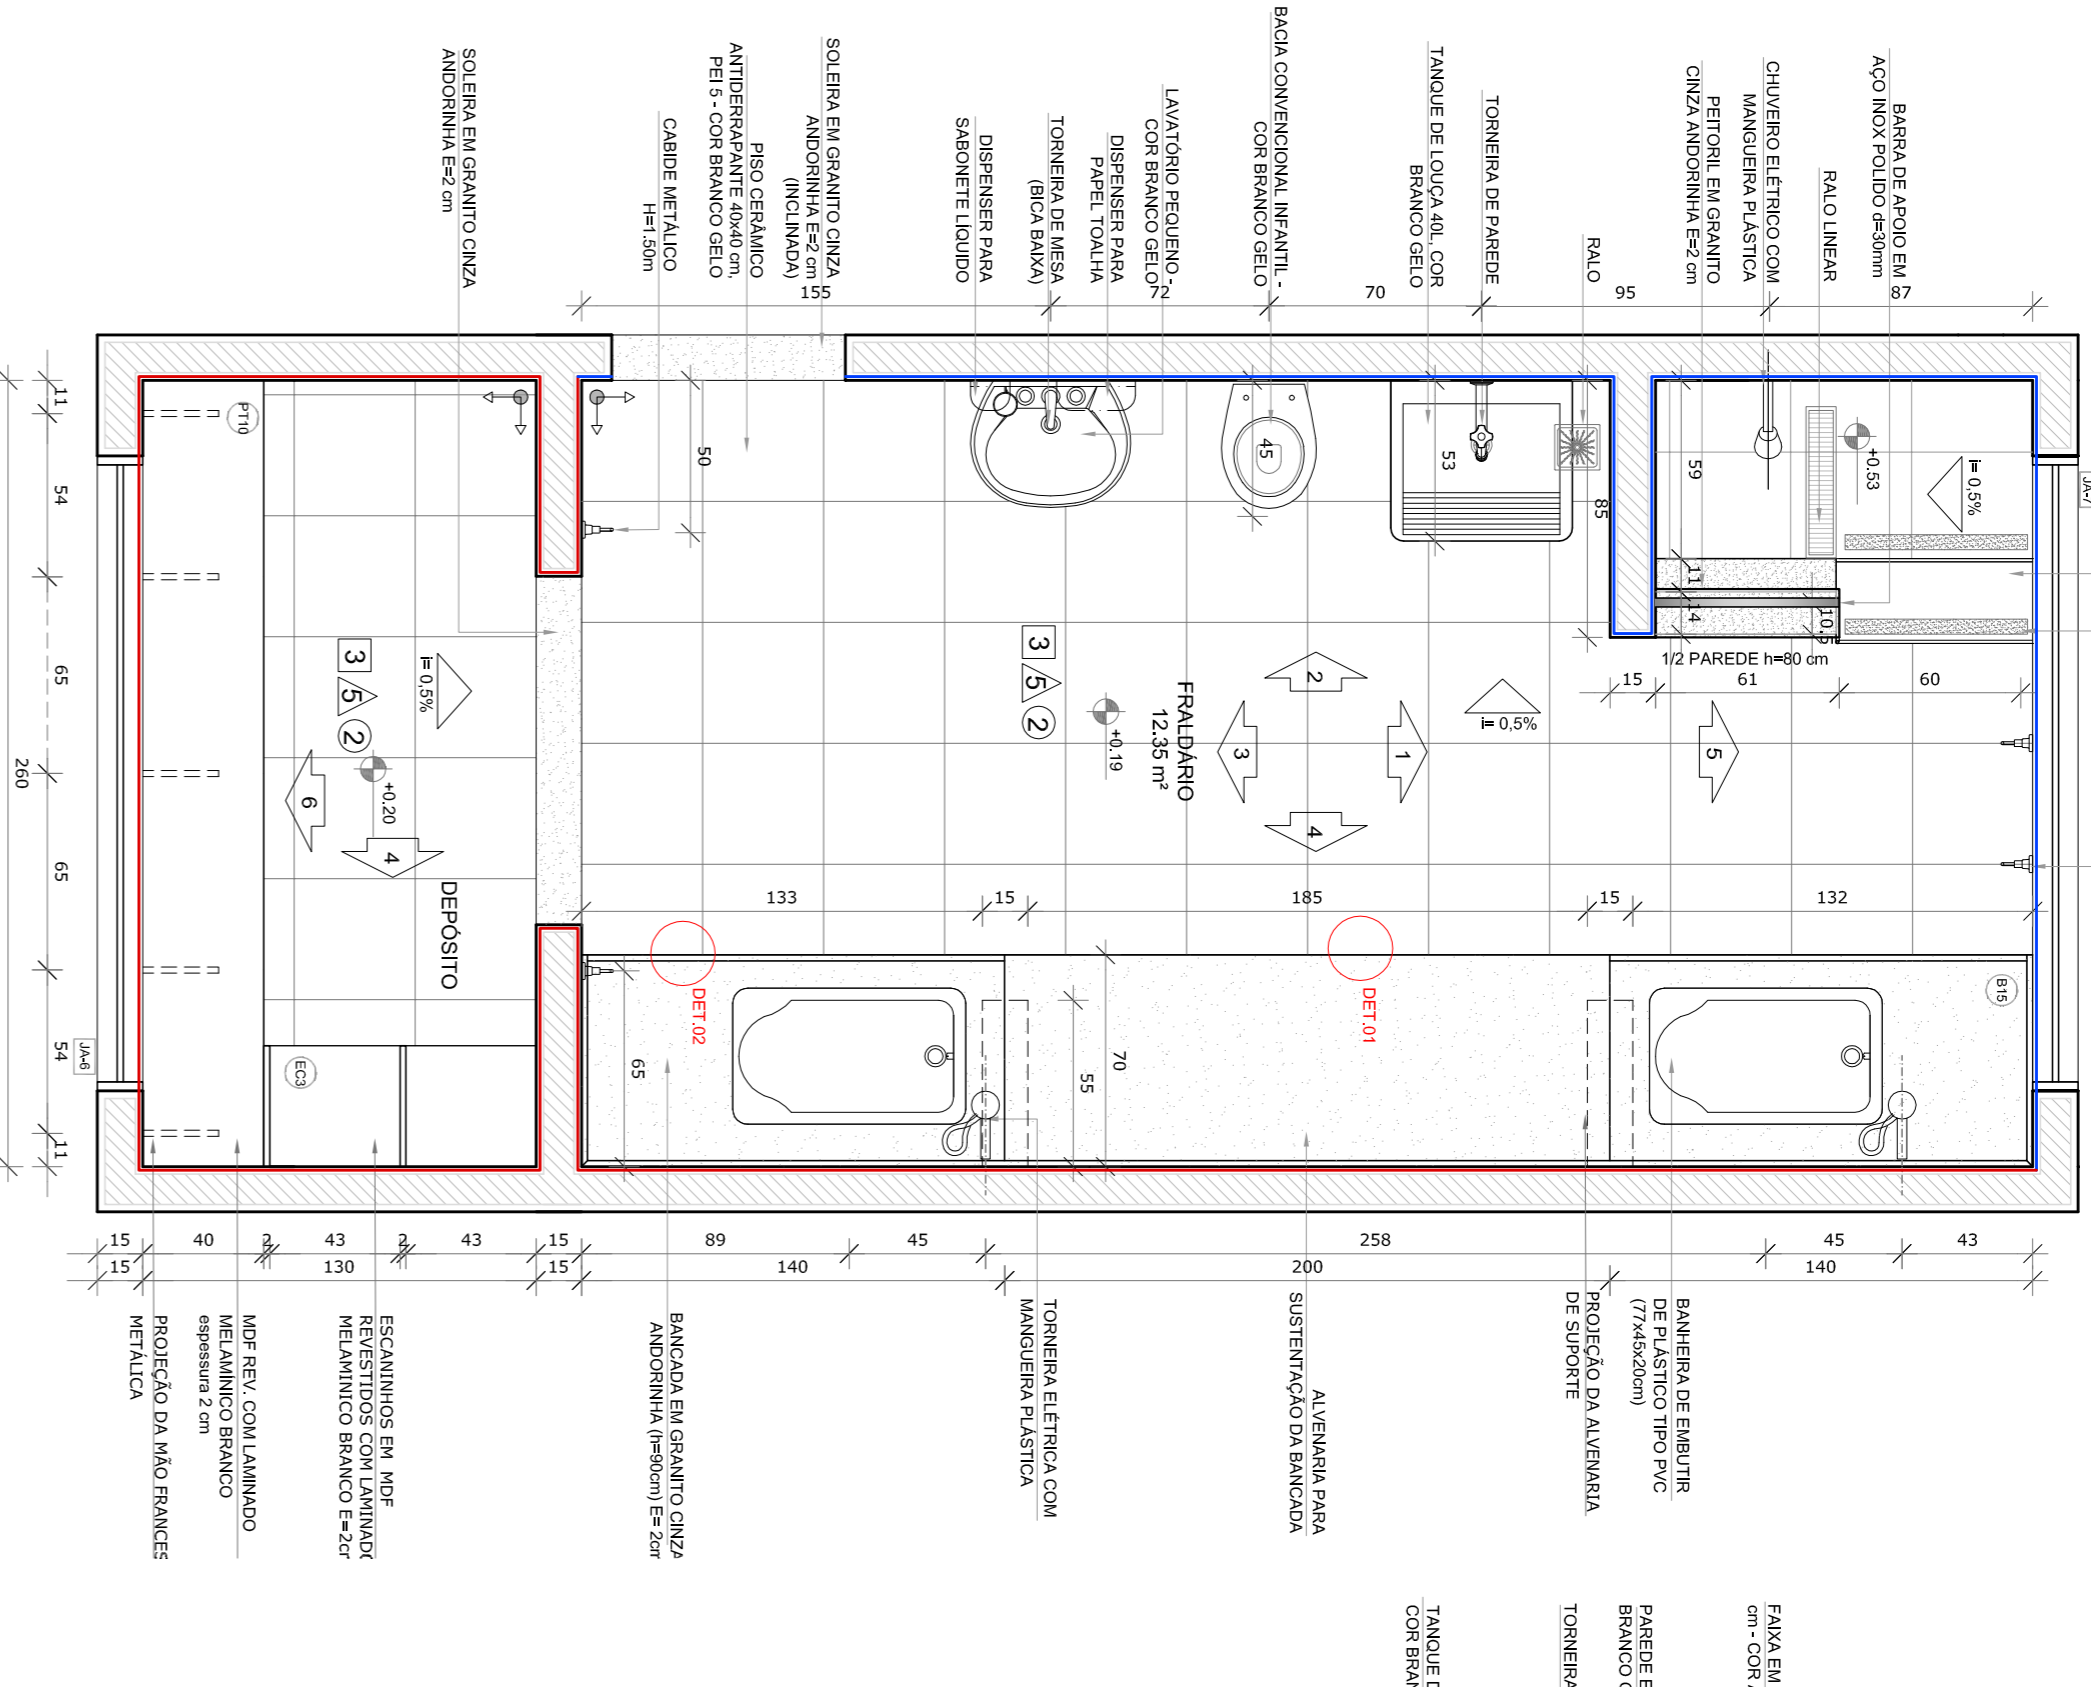


DETALHE 1 - CORTES  
bandeja de granito - área seca  
sem escala

DETALHE 2 - CORTES  
bandeja de granito - área molhada  
sem escala

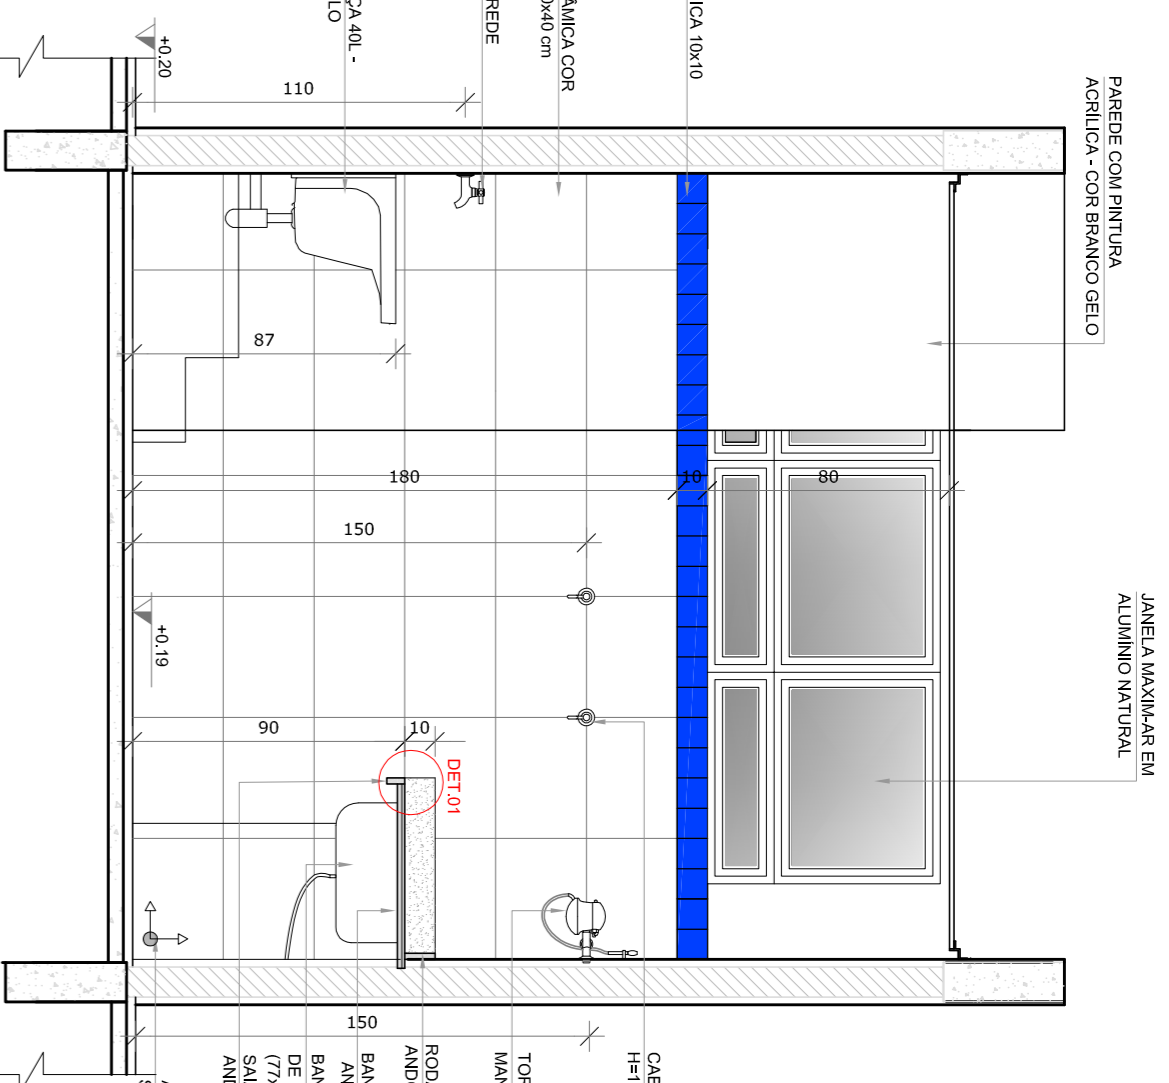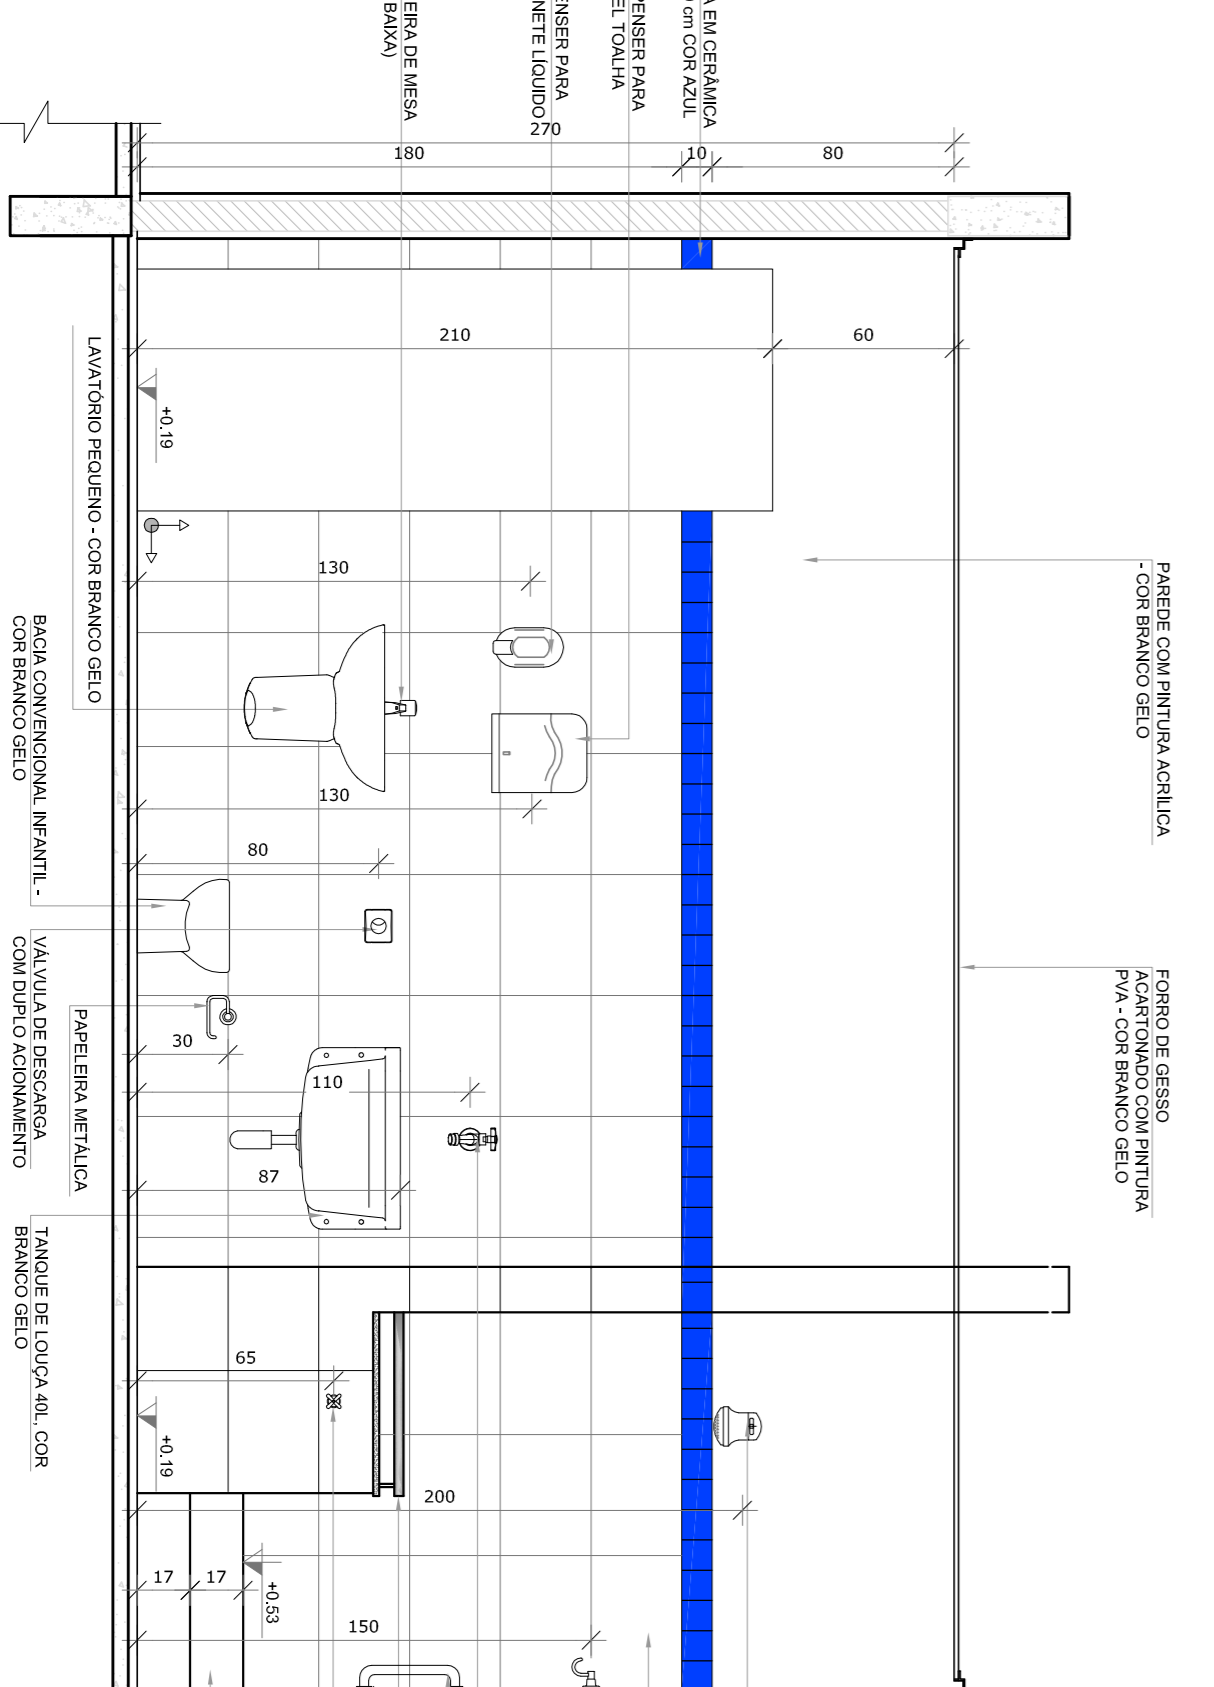


VISTA 1

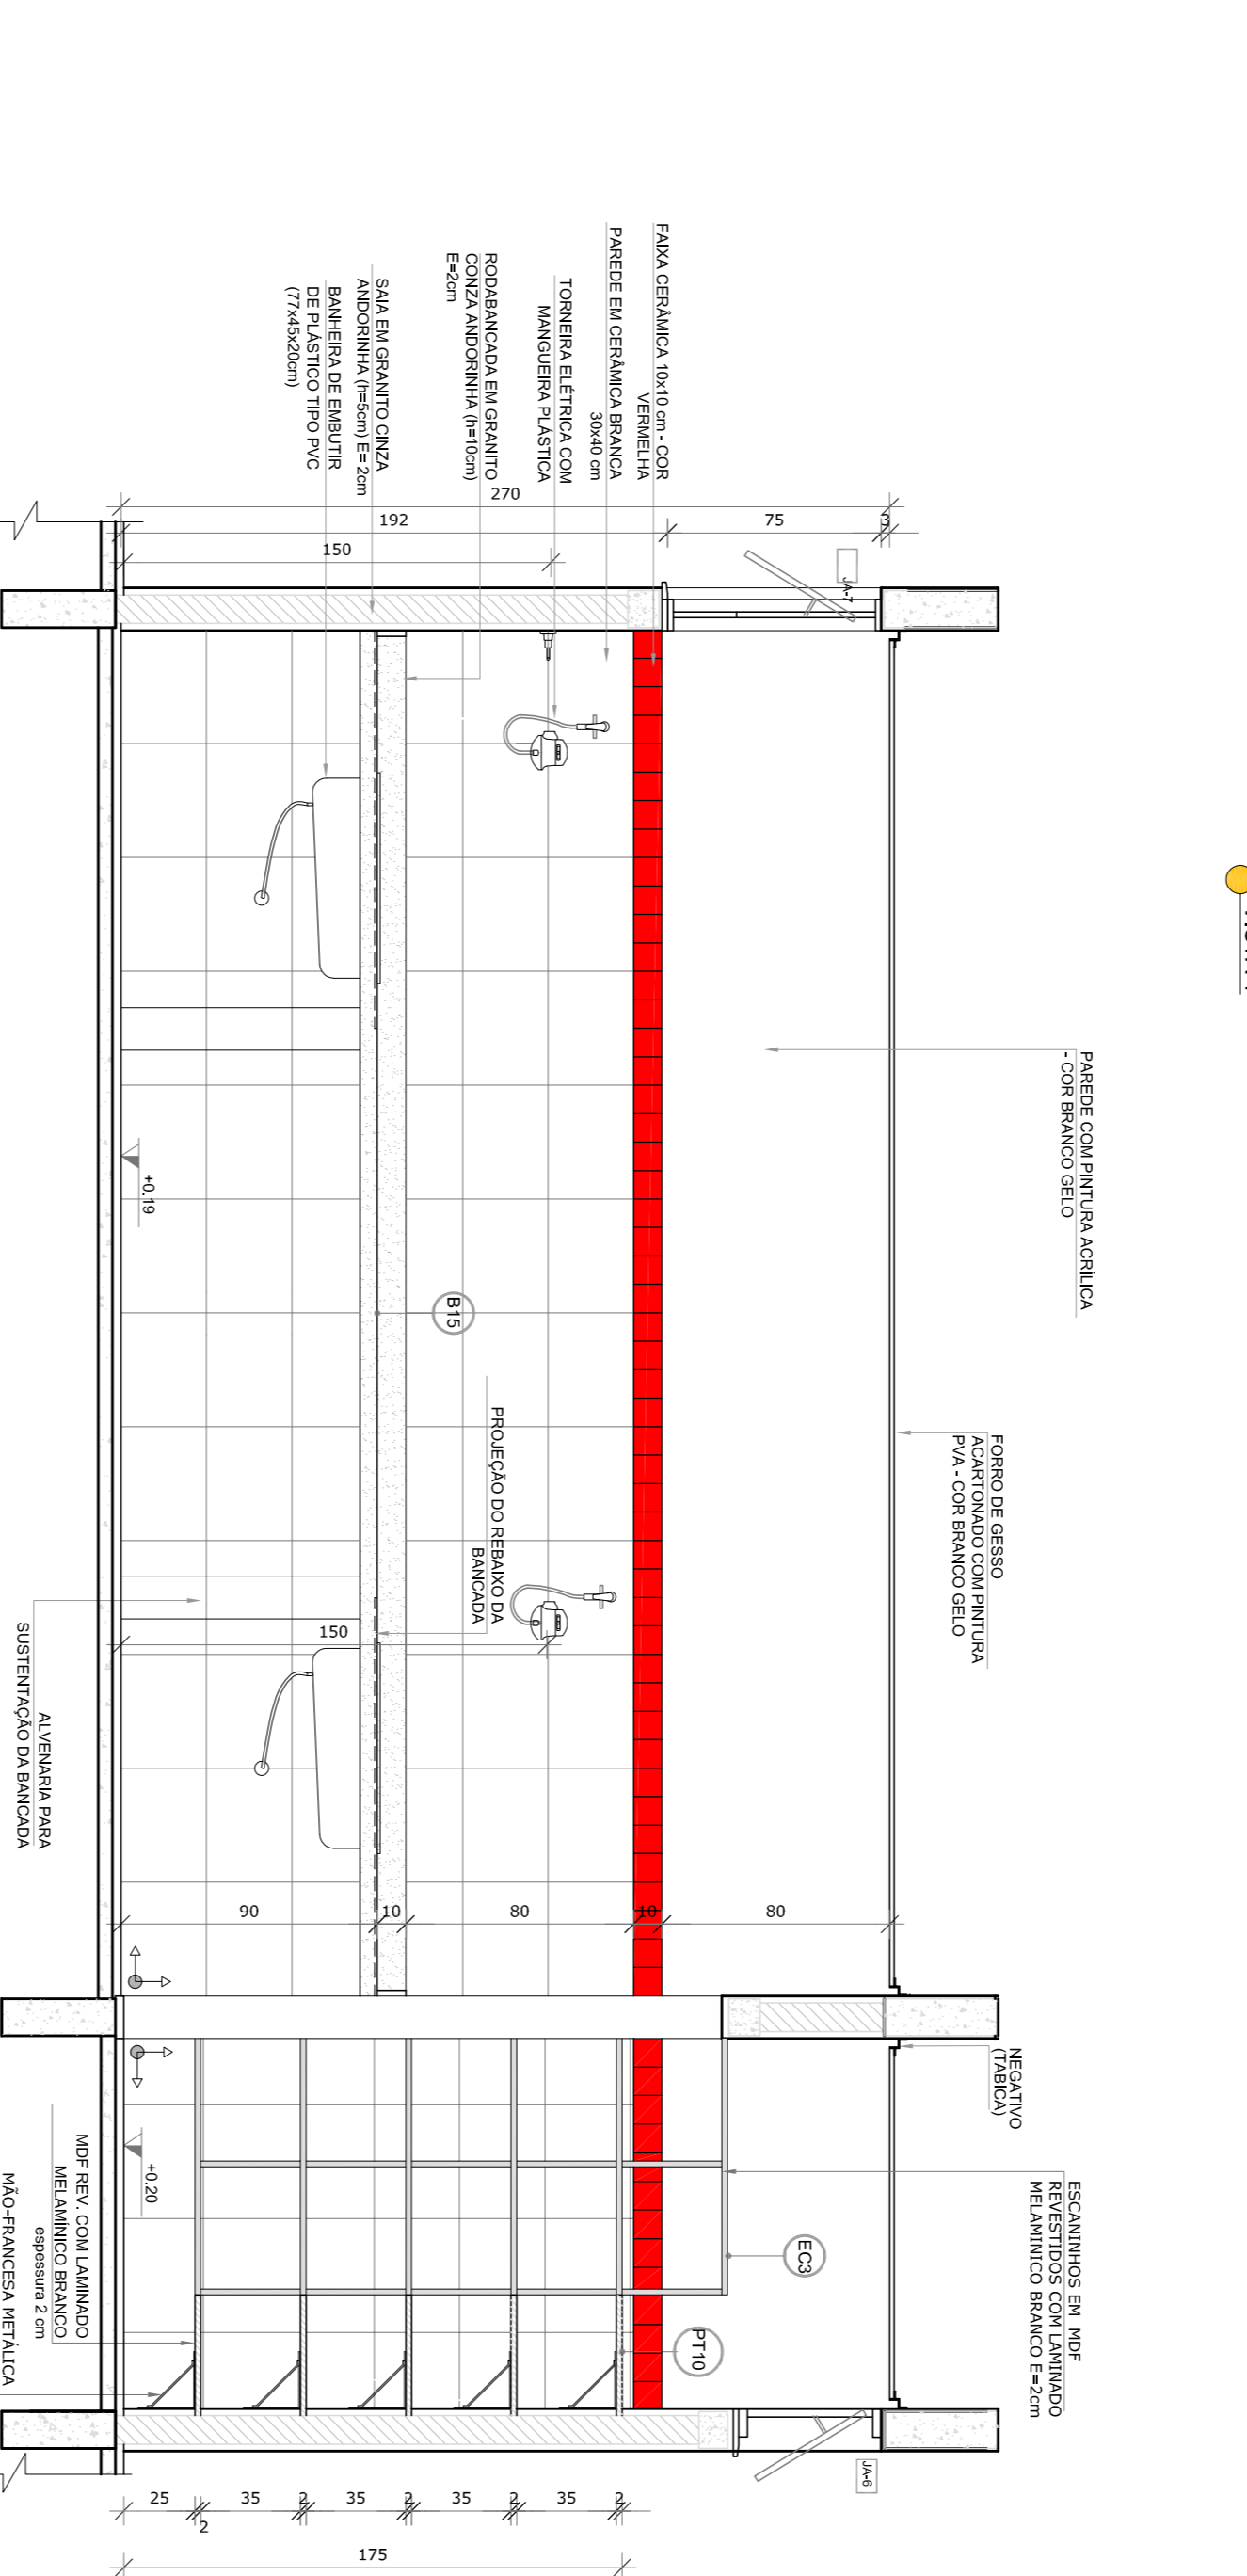


VISTA 4




VISTA 3

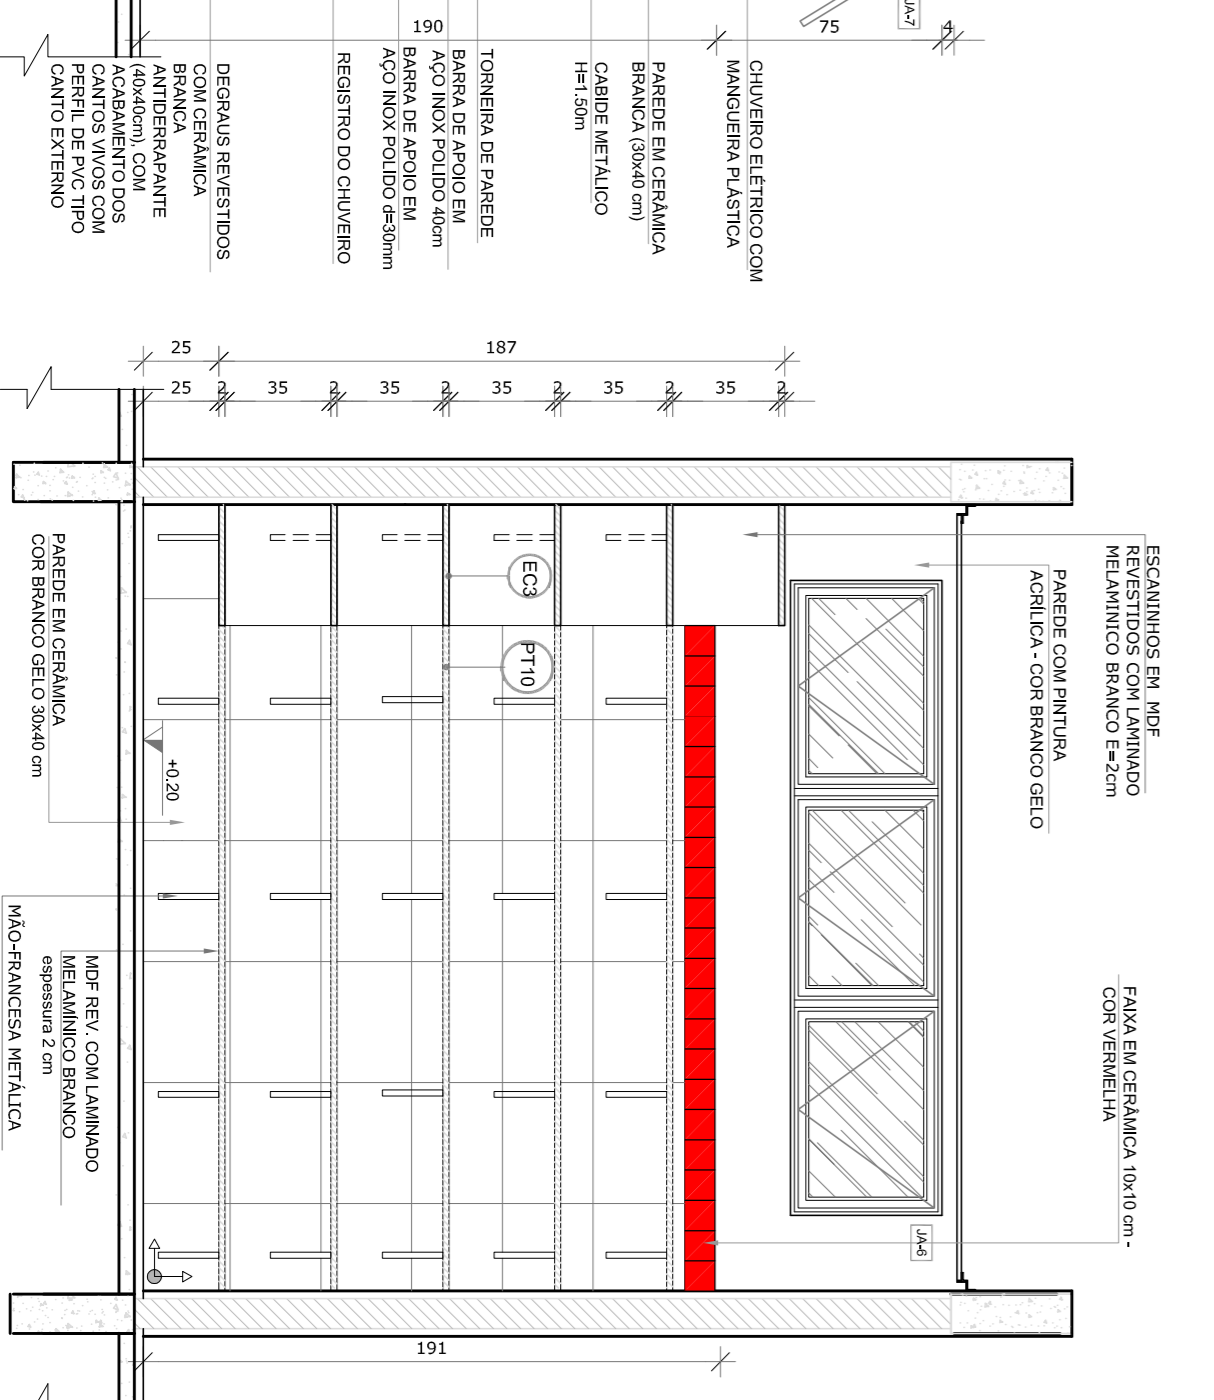

VISTA 2

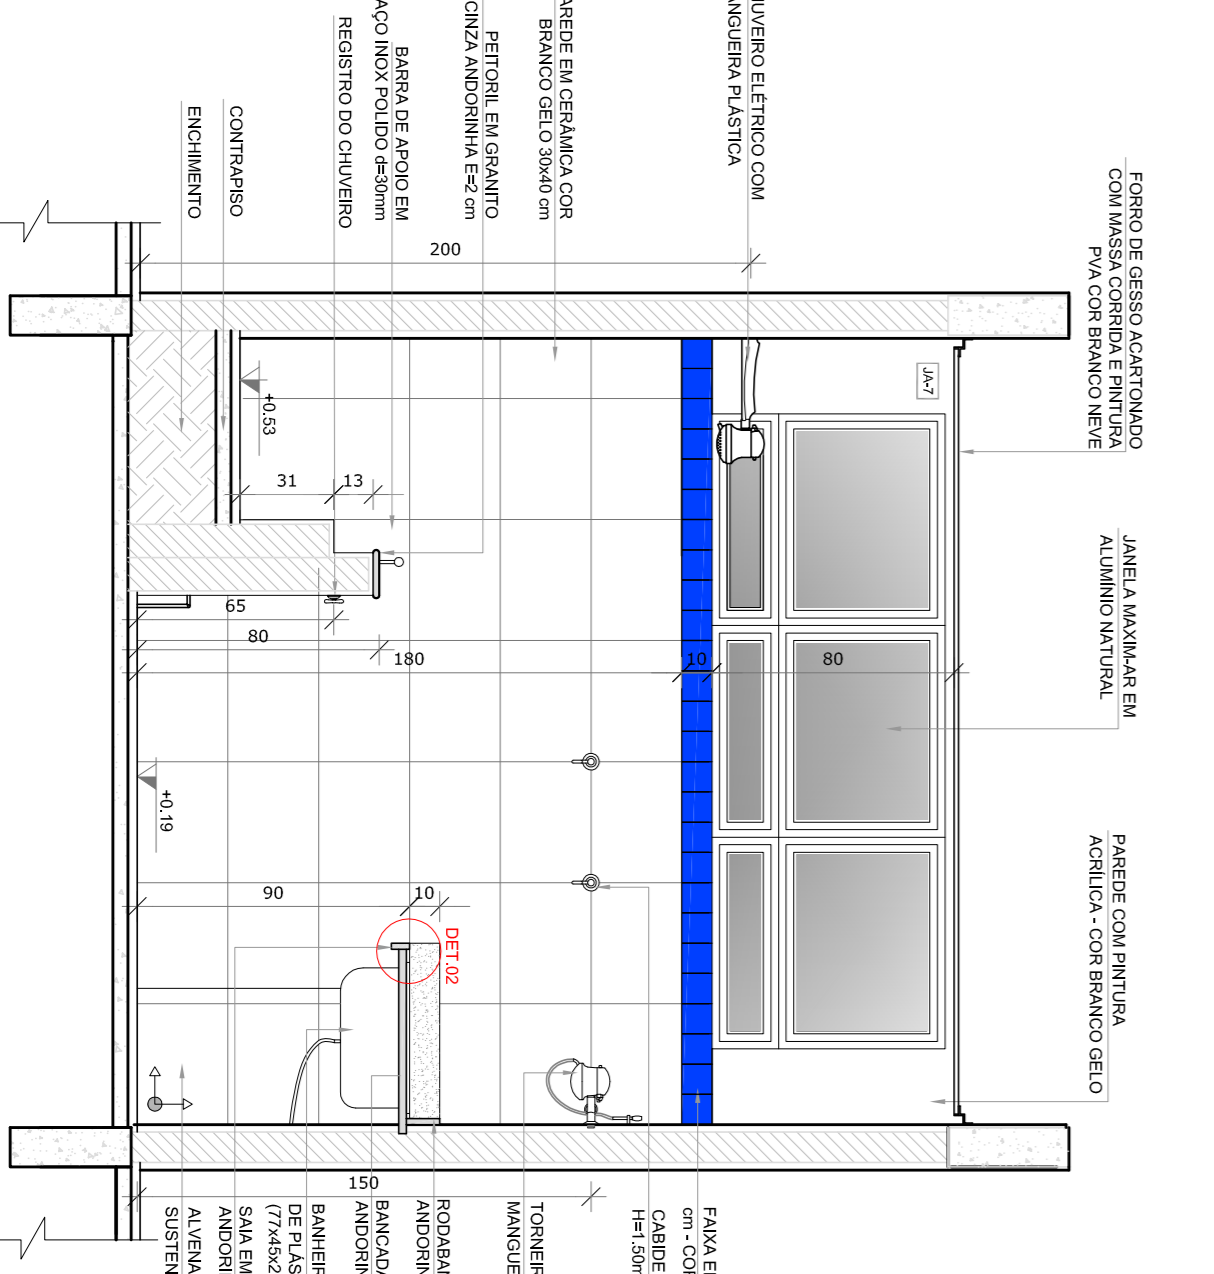

VISTA 6

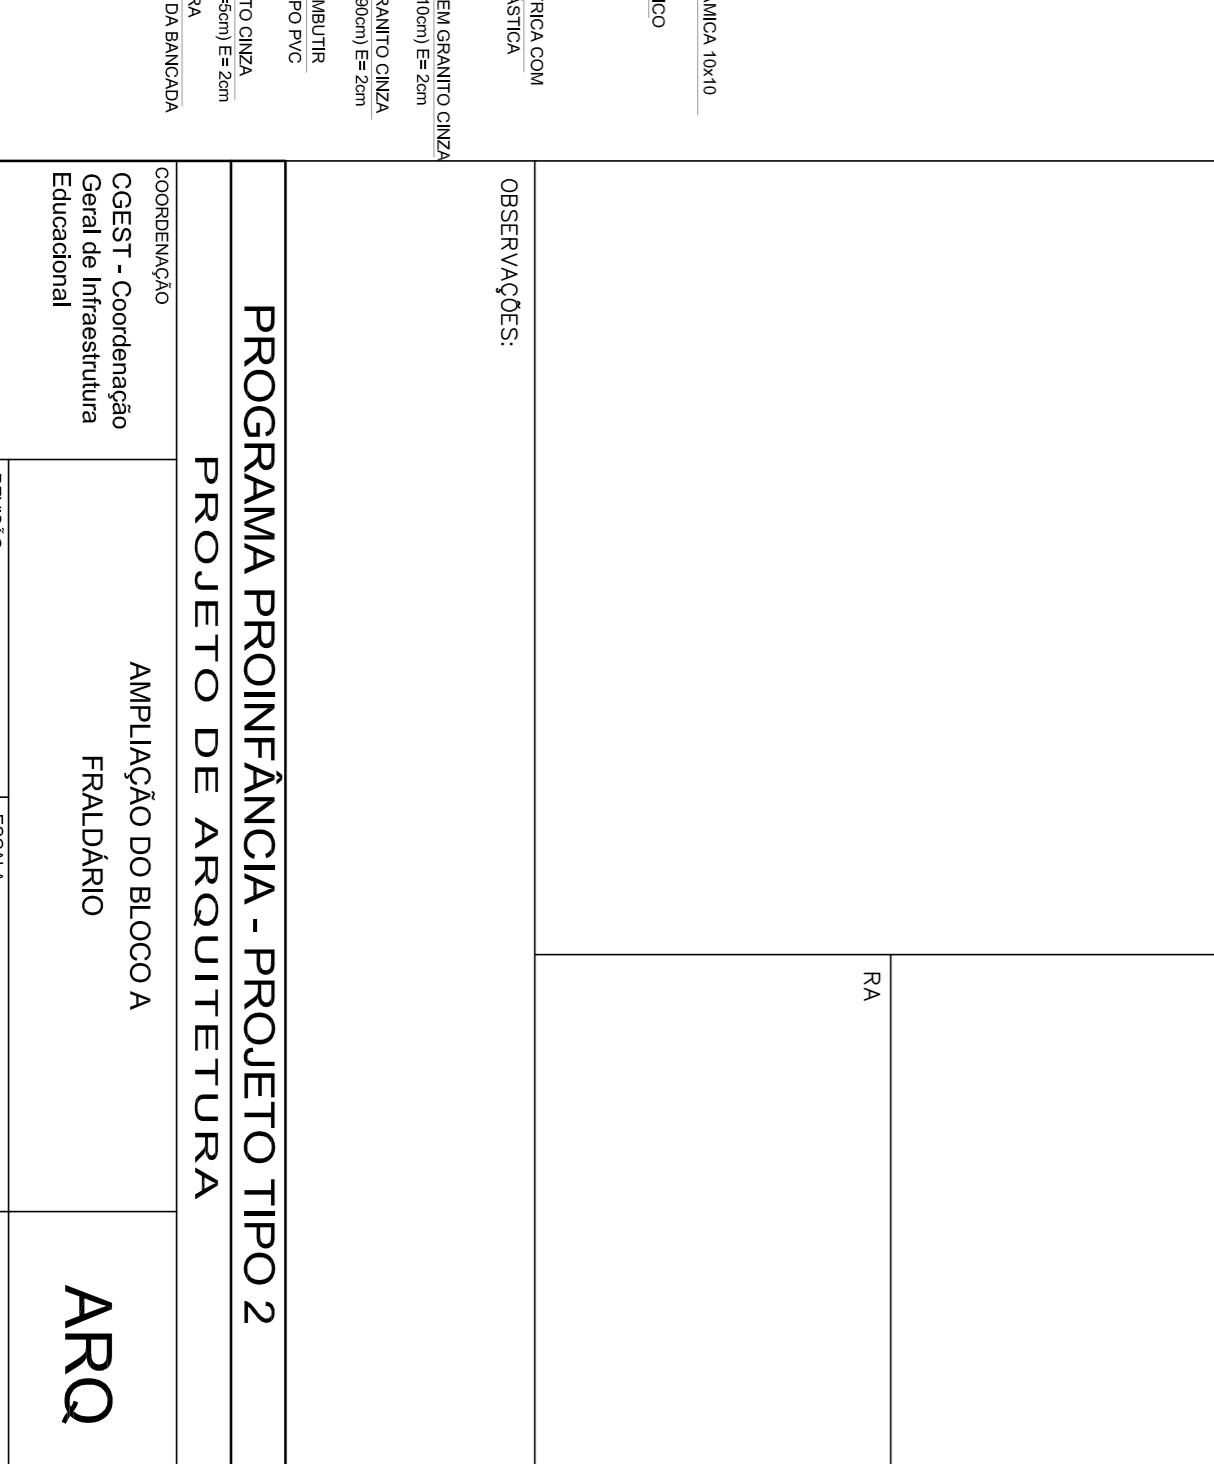

VISTA 5

**NOTAS**


- REVISAR E ANTES EMITIR.
- VERIFICAR POSIÇÃO EXATA DOS PILARES NO PROJETO ESTRUTURAL.
- VERIFICAR DETALHES CONSTRUTIVOS REFINIDOS NAS FRANJAS DE DETALHAMENTO.
- INDICAR COM CLAREZA OS MATERIAIS A SEREM UTILIZADOS EM TODAS AS PARTES DO PROJETO.
- MEMORIAL DESCRITIVO, PRELIMINAR E APROVADO COM OS DESENHOS DE DETALHAMENTO.
- ALTERAÇÕES NESTE PROJETO SOMENTE COM AUTORIZAÇÃO EXPRESSA DO FINE

**REFERÊNCIAS:**

- PLANILHA DE QUANTITATIVOS
- MEMORIAL DESCRITIVO E ESPECIFICAÇÕES TÉCNICAS

**LEGENDA:**

	INDICAÇÃO DE VISTAS		INDICAÇÃO DE VISTAS
	INDICAÇÃO DE SEÇÕES		ESPECIFICAÇÕES DE MATERIAS
	INDICAÇÃO DE FACHADAS		INDICAÇÃO DE EIXOS
	INDICAÇÃO DE PORTAS E JANELAS		INDICAÇÃO DE ELEMENTOS (BANCADAS, TRAVESEIRAS E ETC.)

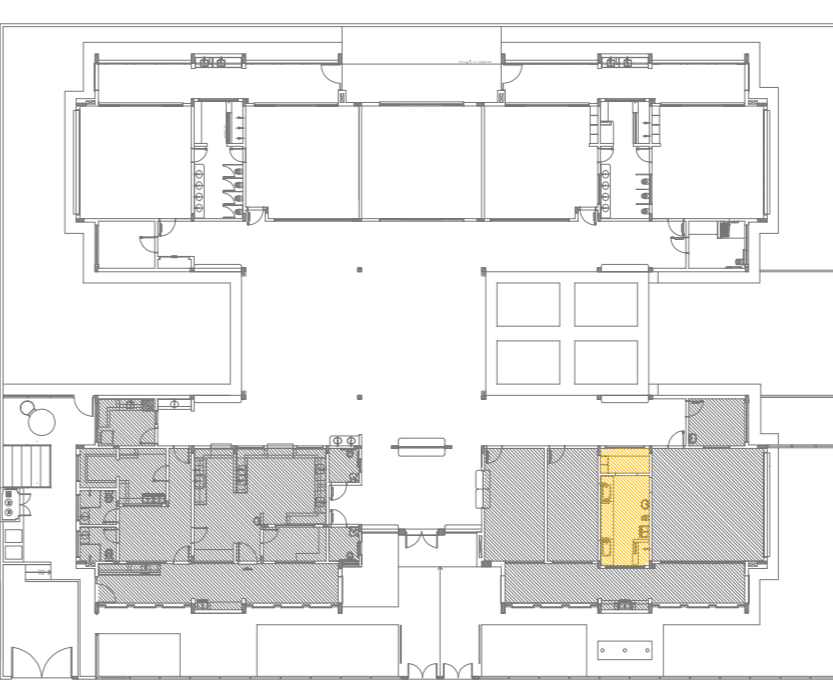

CROQUI DE REFERÊNCIA

**CONTROLE DE REVISÕES**

02	JANEIRO 2017	Atualização à NBR 9050 2015.
01	AGOSTO 2016	Atendimento aos requisitos de acessibilidade e altura da porta PAI. Atualização dos detalhes tipográficos e escaletas de acessibilidade.

**FNDE**  
Fundação Nacional de Desenvolvimento da Educação

Ministério da Educação


## PROJETO PADRÃO - FNDE

PROPRIETÁRIO:	
ENDEREÇO:	
MUNICÍPIO - UF:	
PROPRIETÁRIO	CREA
RESP. TÉCNICO	CAU
AUTOR DO PROJETO	CAU
DIFEO	CREA

<b>PROGRAMA PROINFÂNCIA - PROJETO TIPO 2</b>		<b>ARQ</b>	
<b>PROJETO DE ARQUITETURA</b>		<b>AMPLIAÇÃO DO BLOCO A</b>	
CONSERVAÇÃO		FRALDÁRIO	
GEST - Coordenação Geral de Infraestrutura Educacional		FRALDÁRIO	
FORMATO A18x135x9	REVISÃO R.00	ESCALA INDICAÇÃO	FRANJAS 19/35
	R.01	DATA EMISSÃO	JANEIRO/2017

# 1 LACTÁRIO E HIGIENIZAÇÃO


ESCALA 1/25

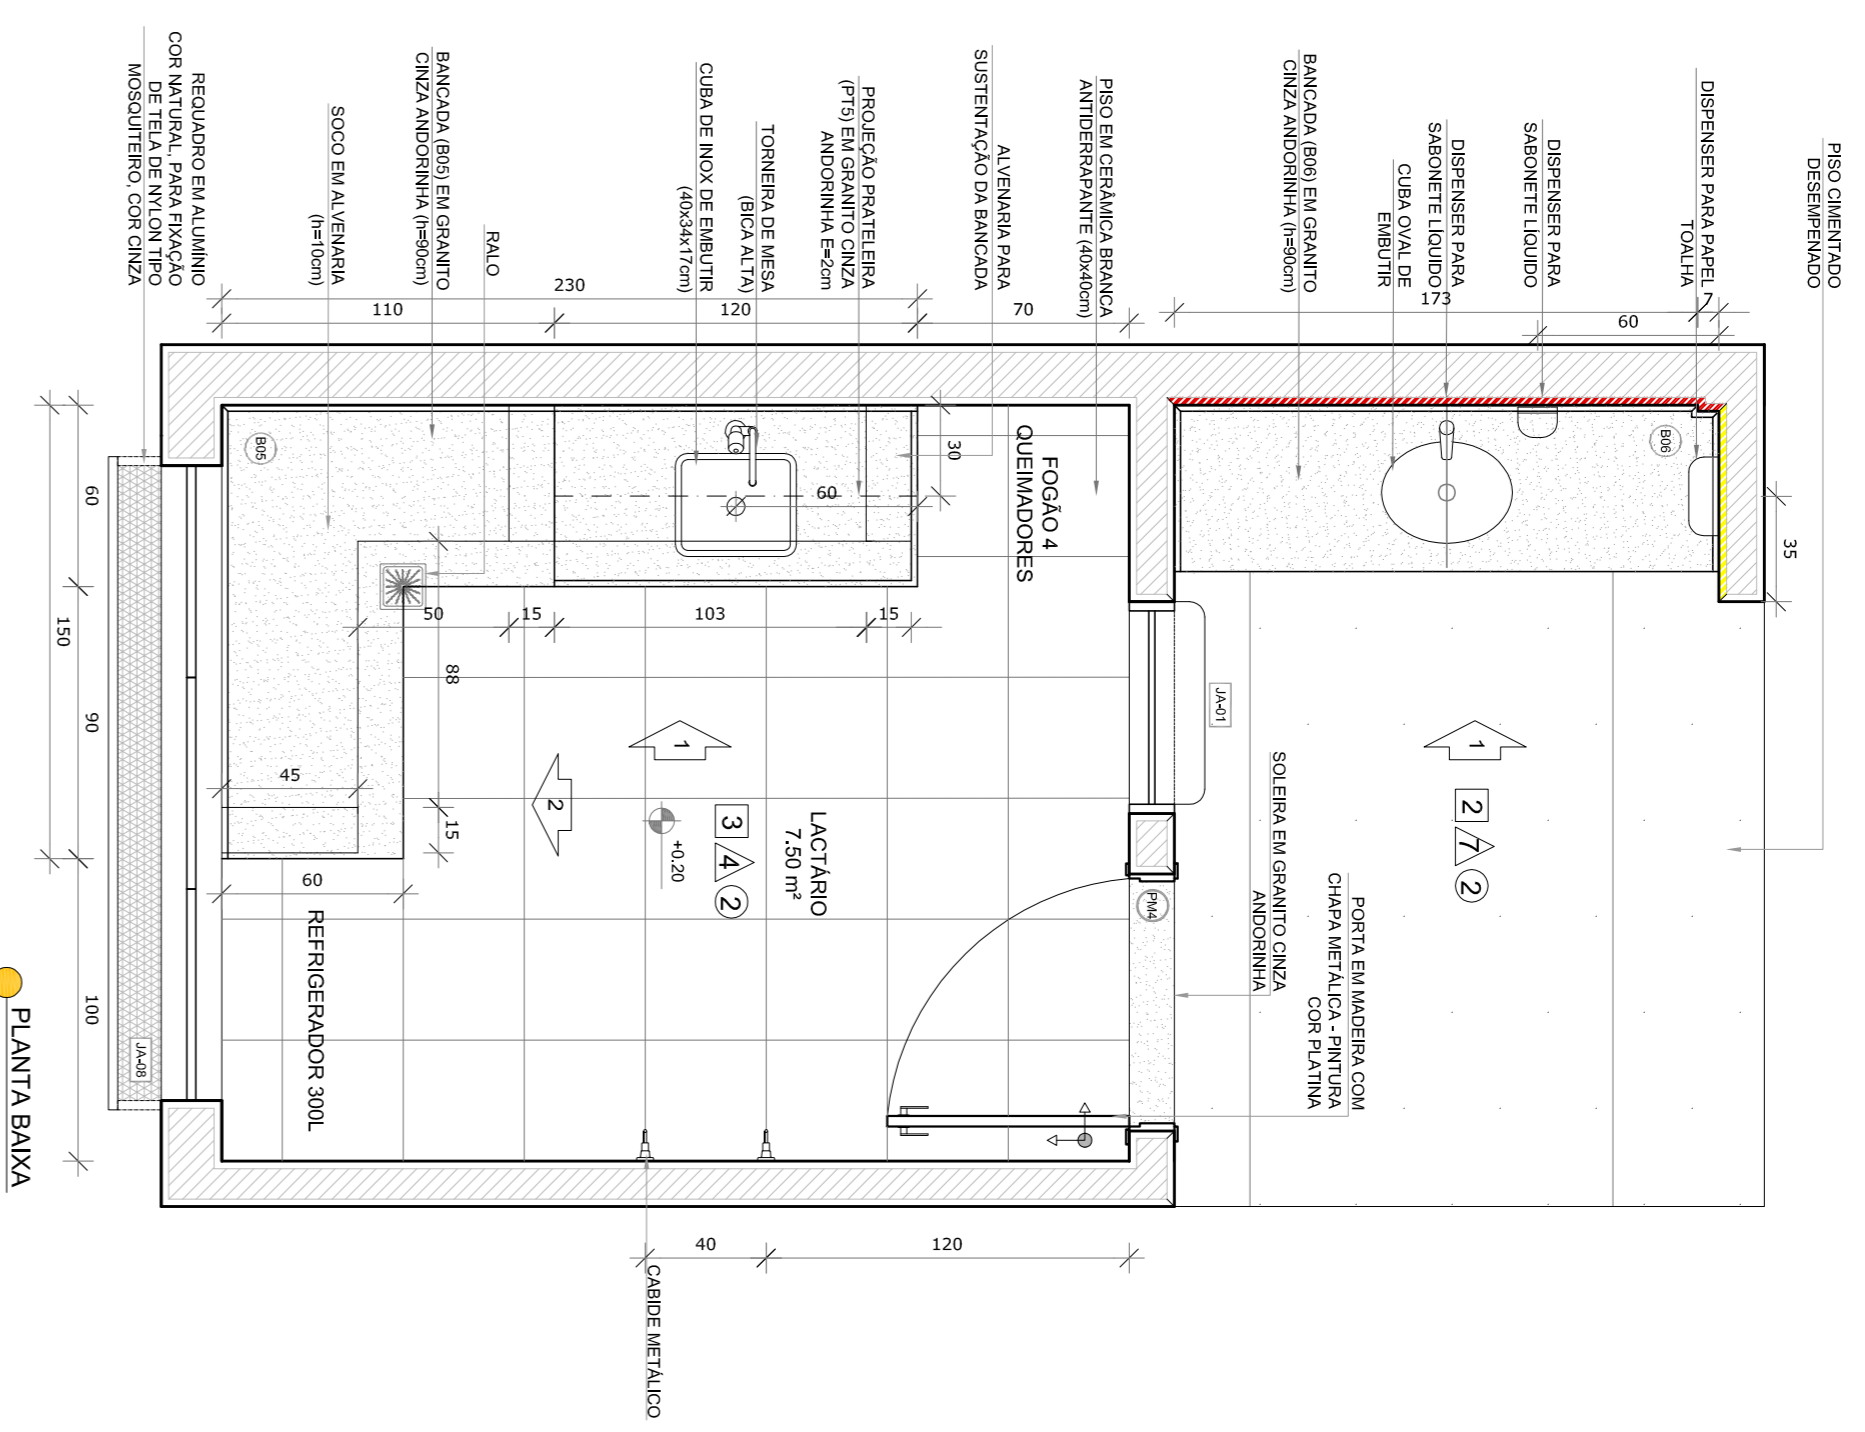


PLANTA BANXA

# 2 SANITÁRIO PCD FEM. E MASC.


ESCALA 1/25

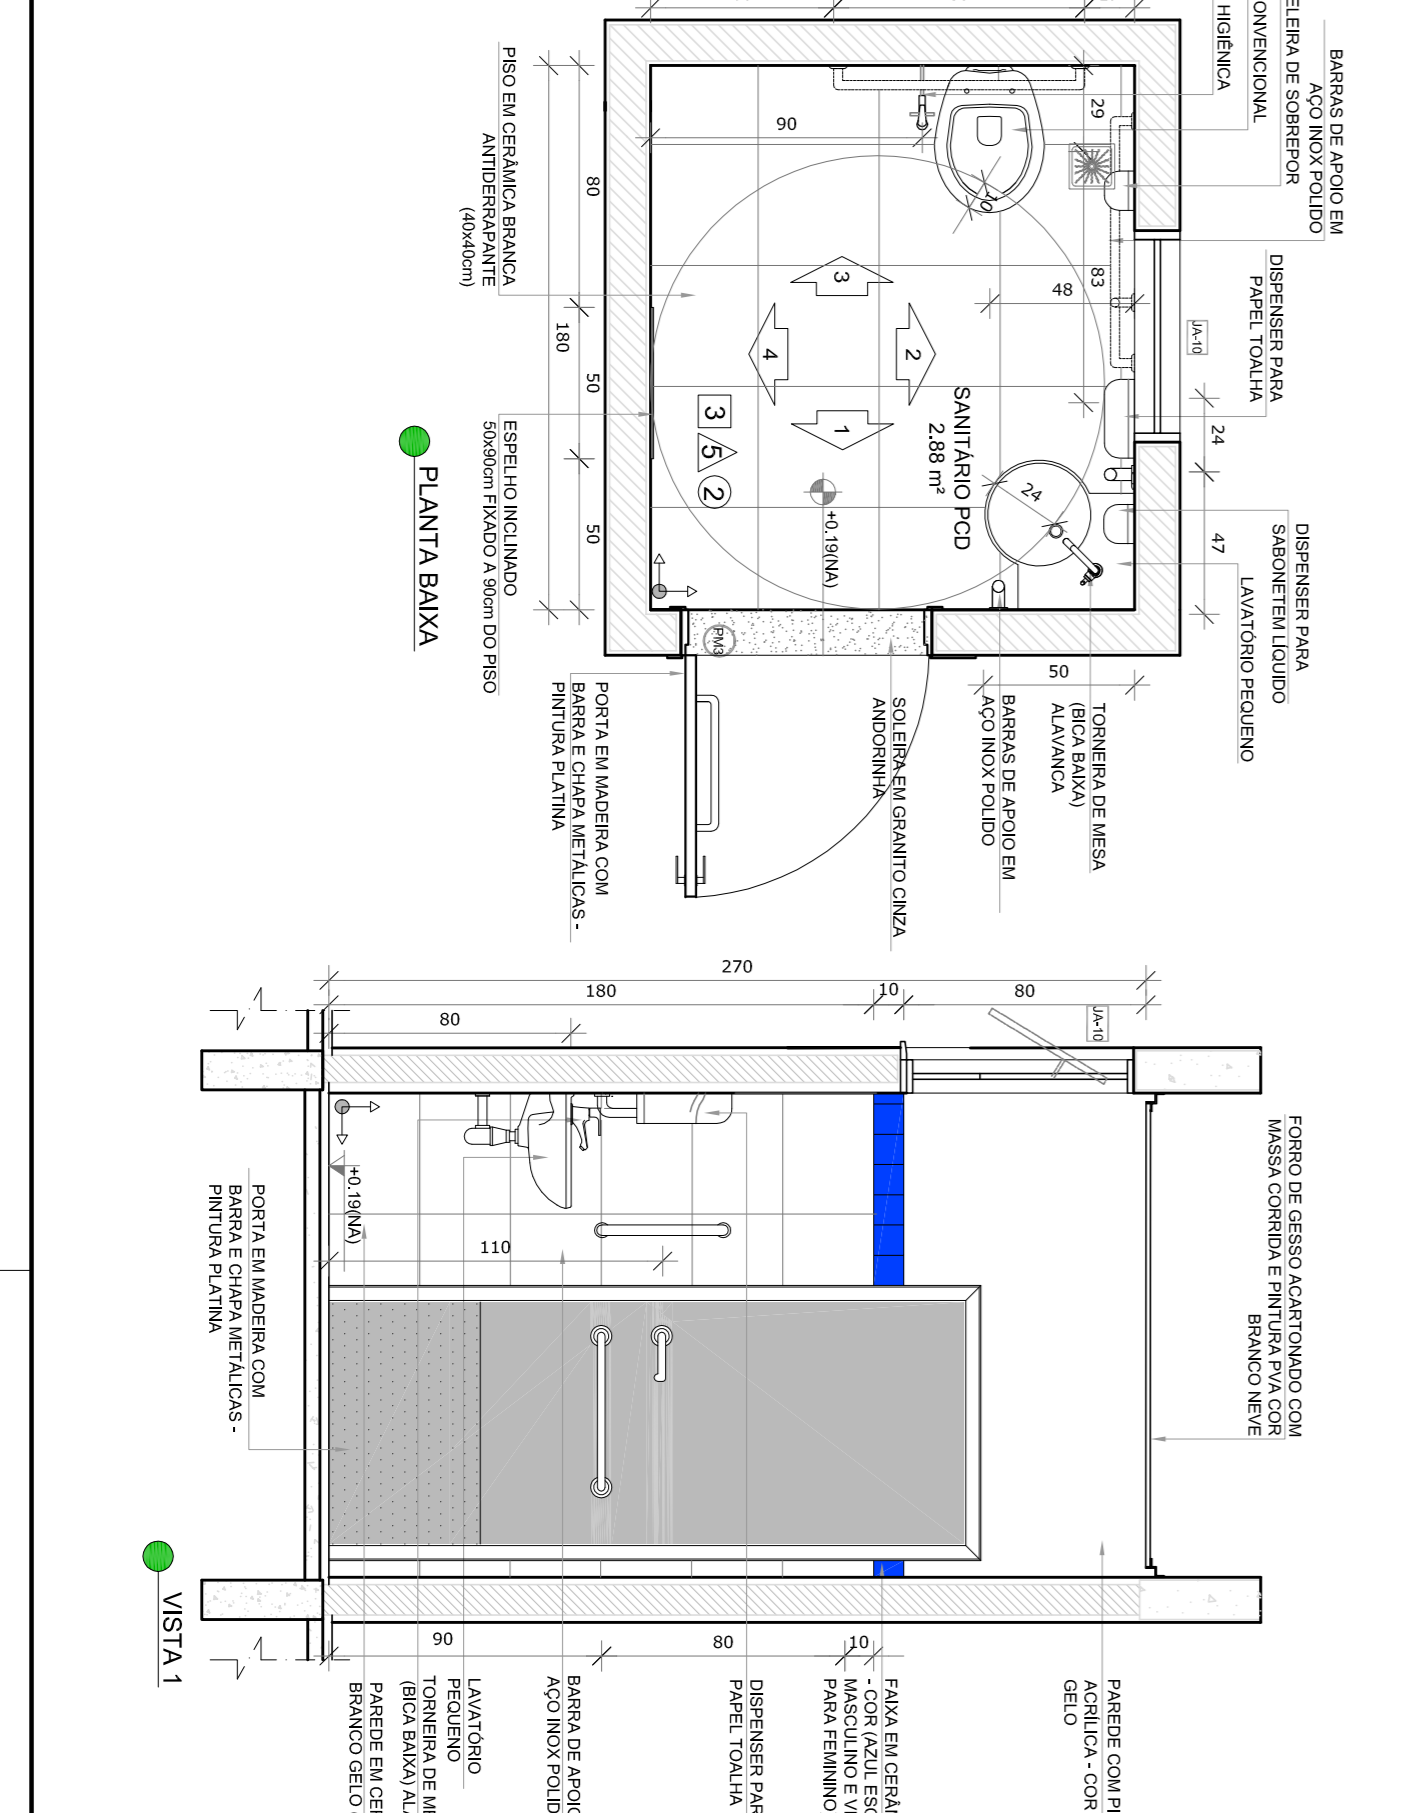


PLANTA BANXA

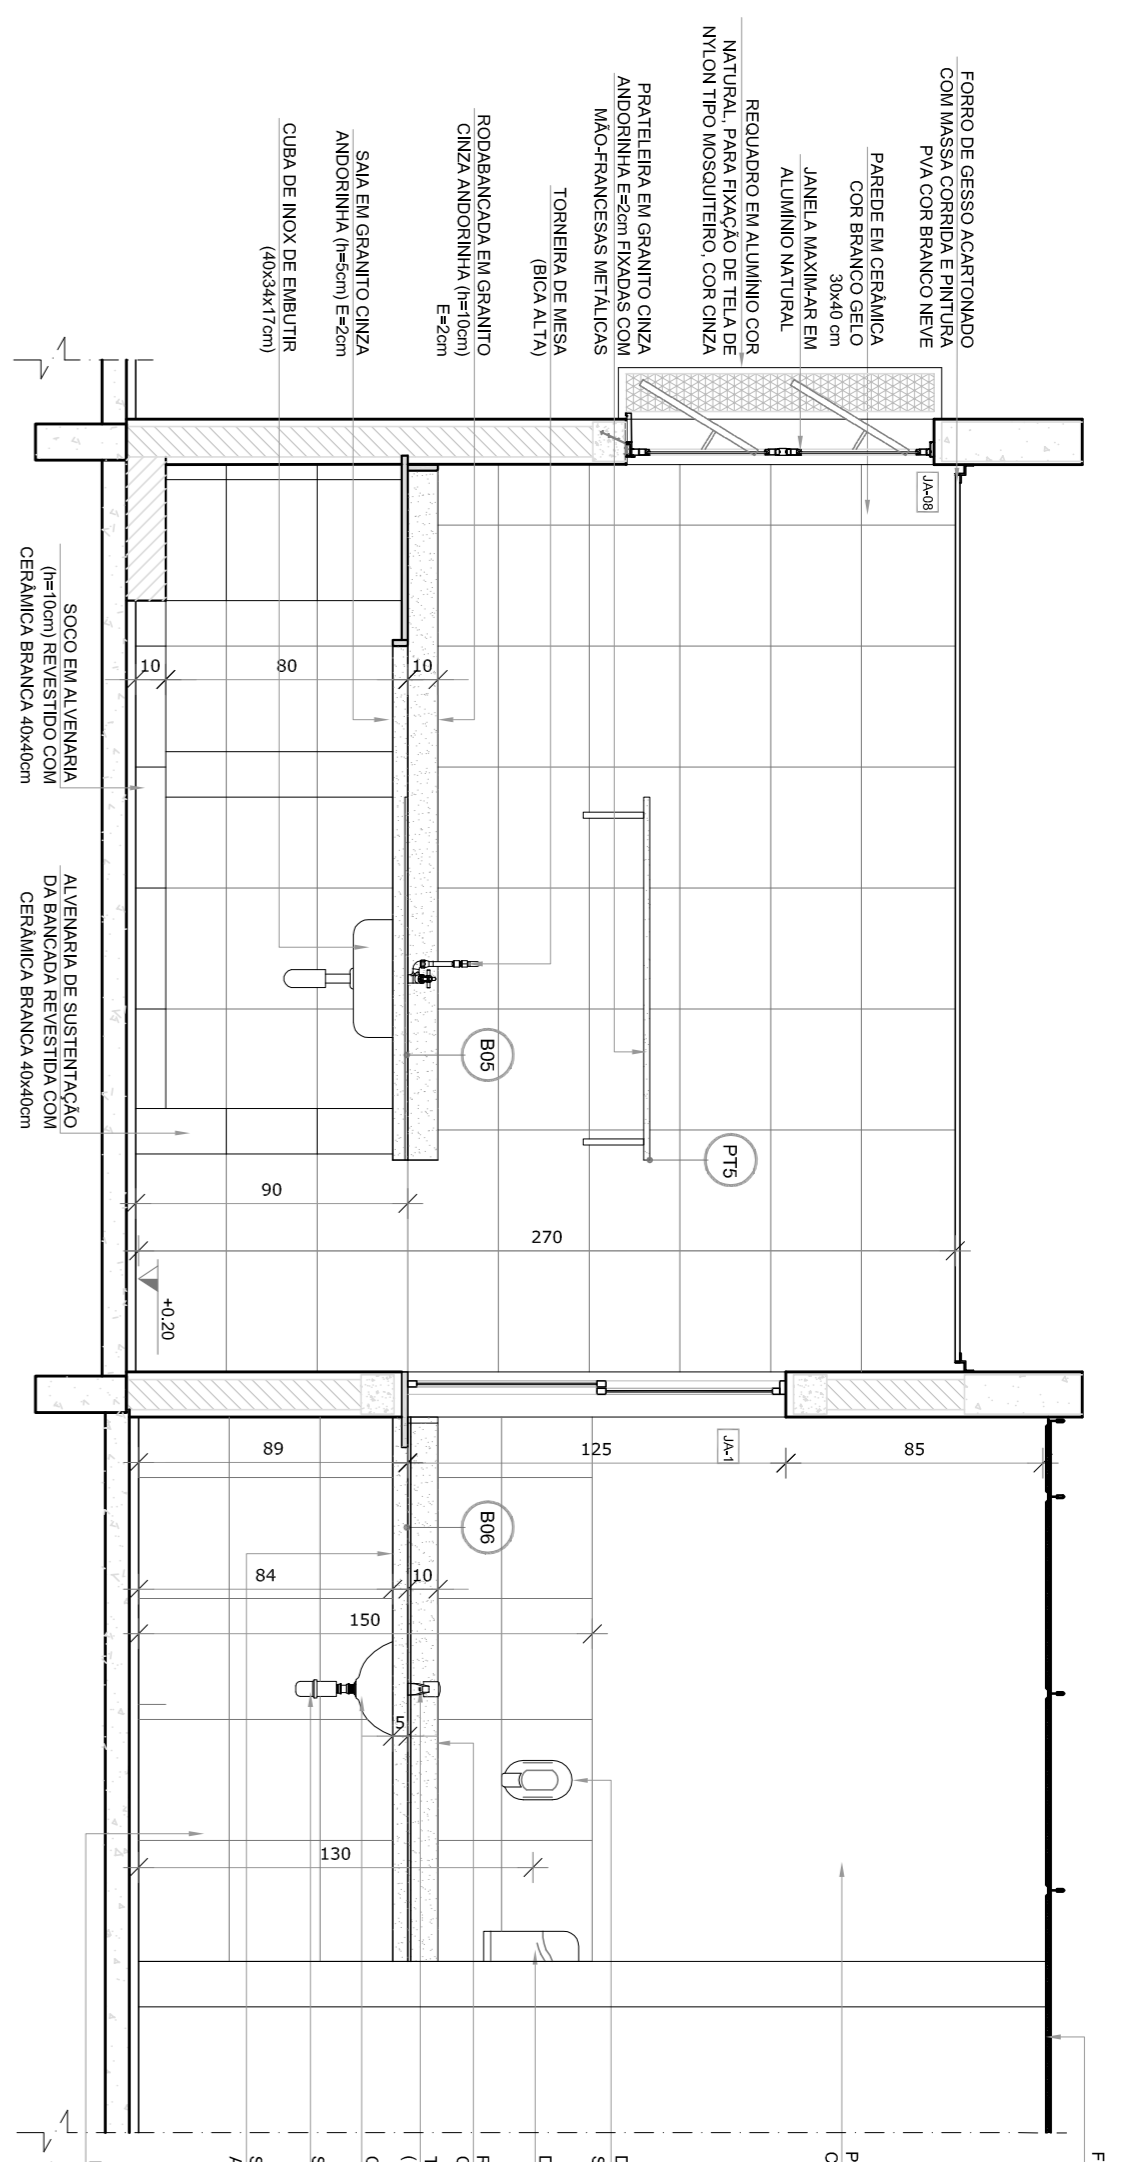

VISTA 1

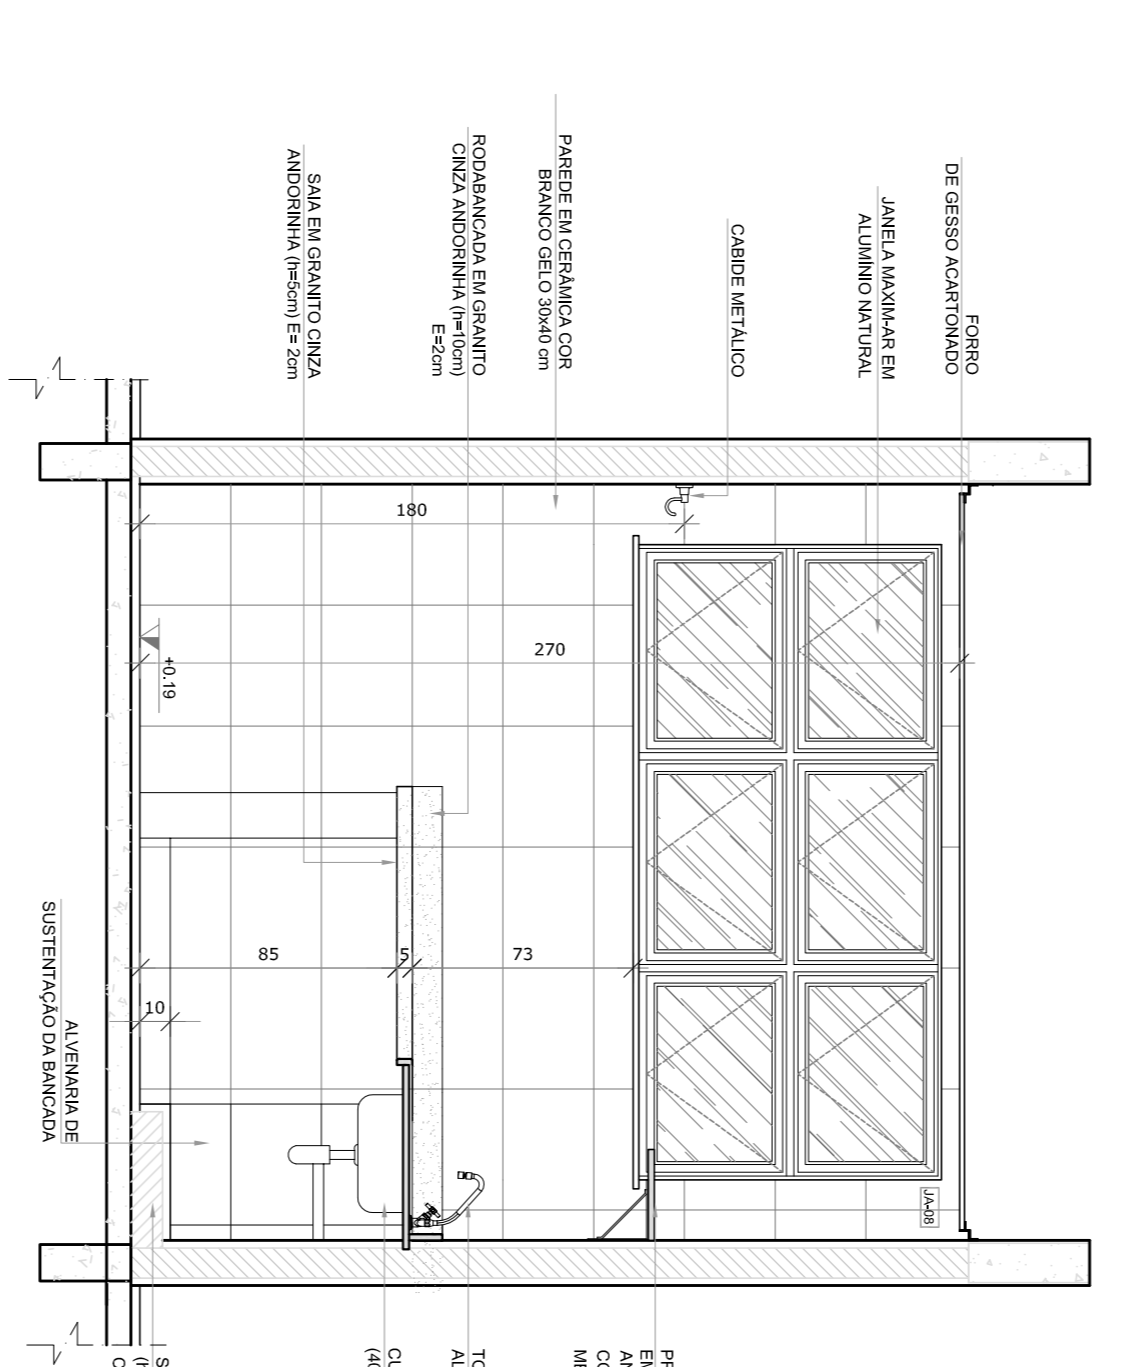

VISTA 2

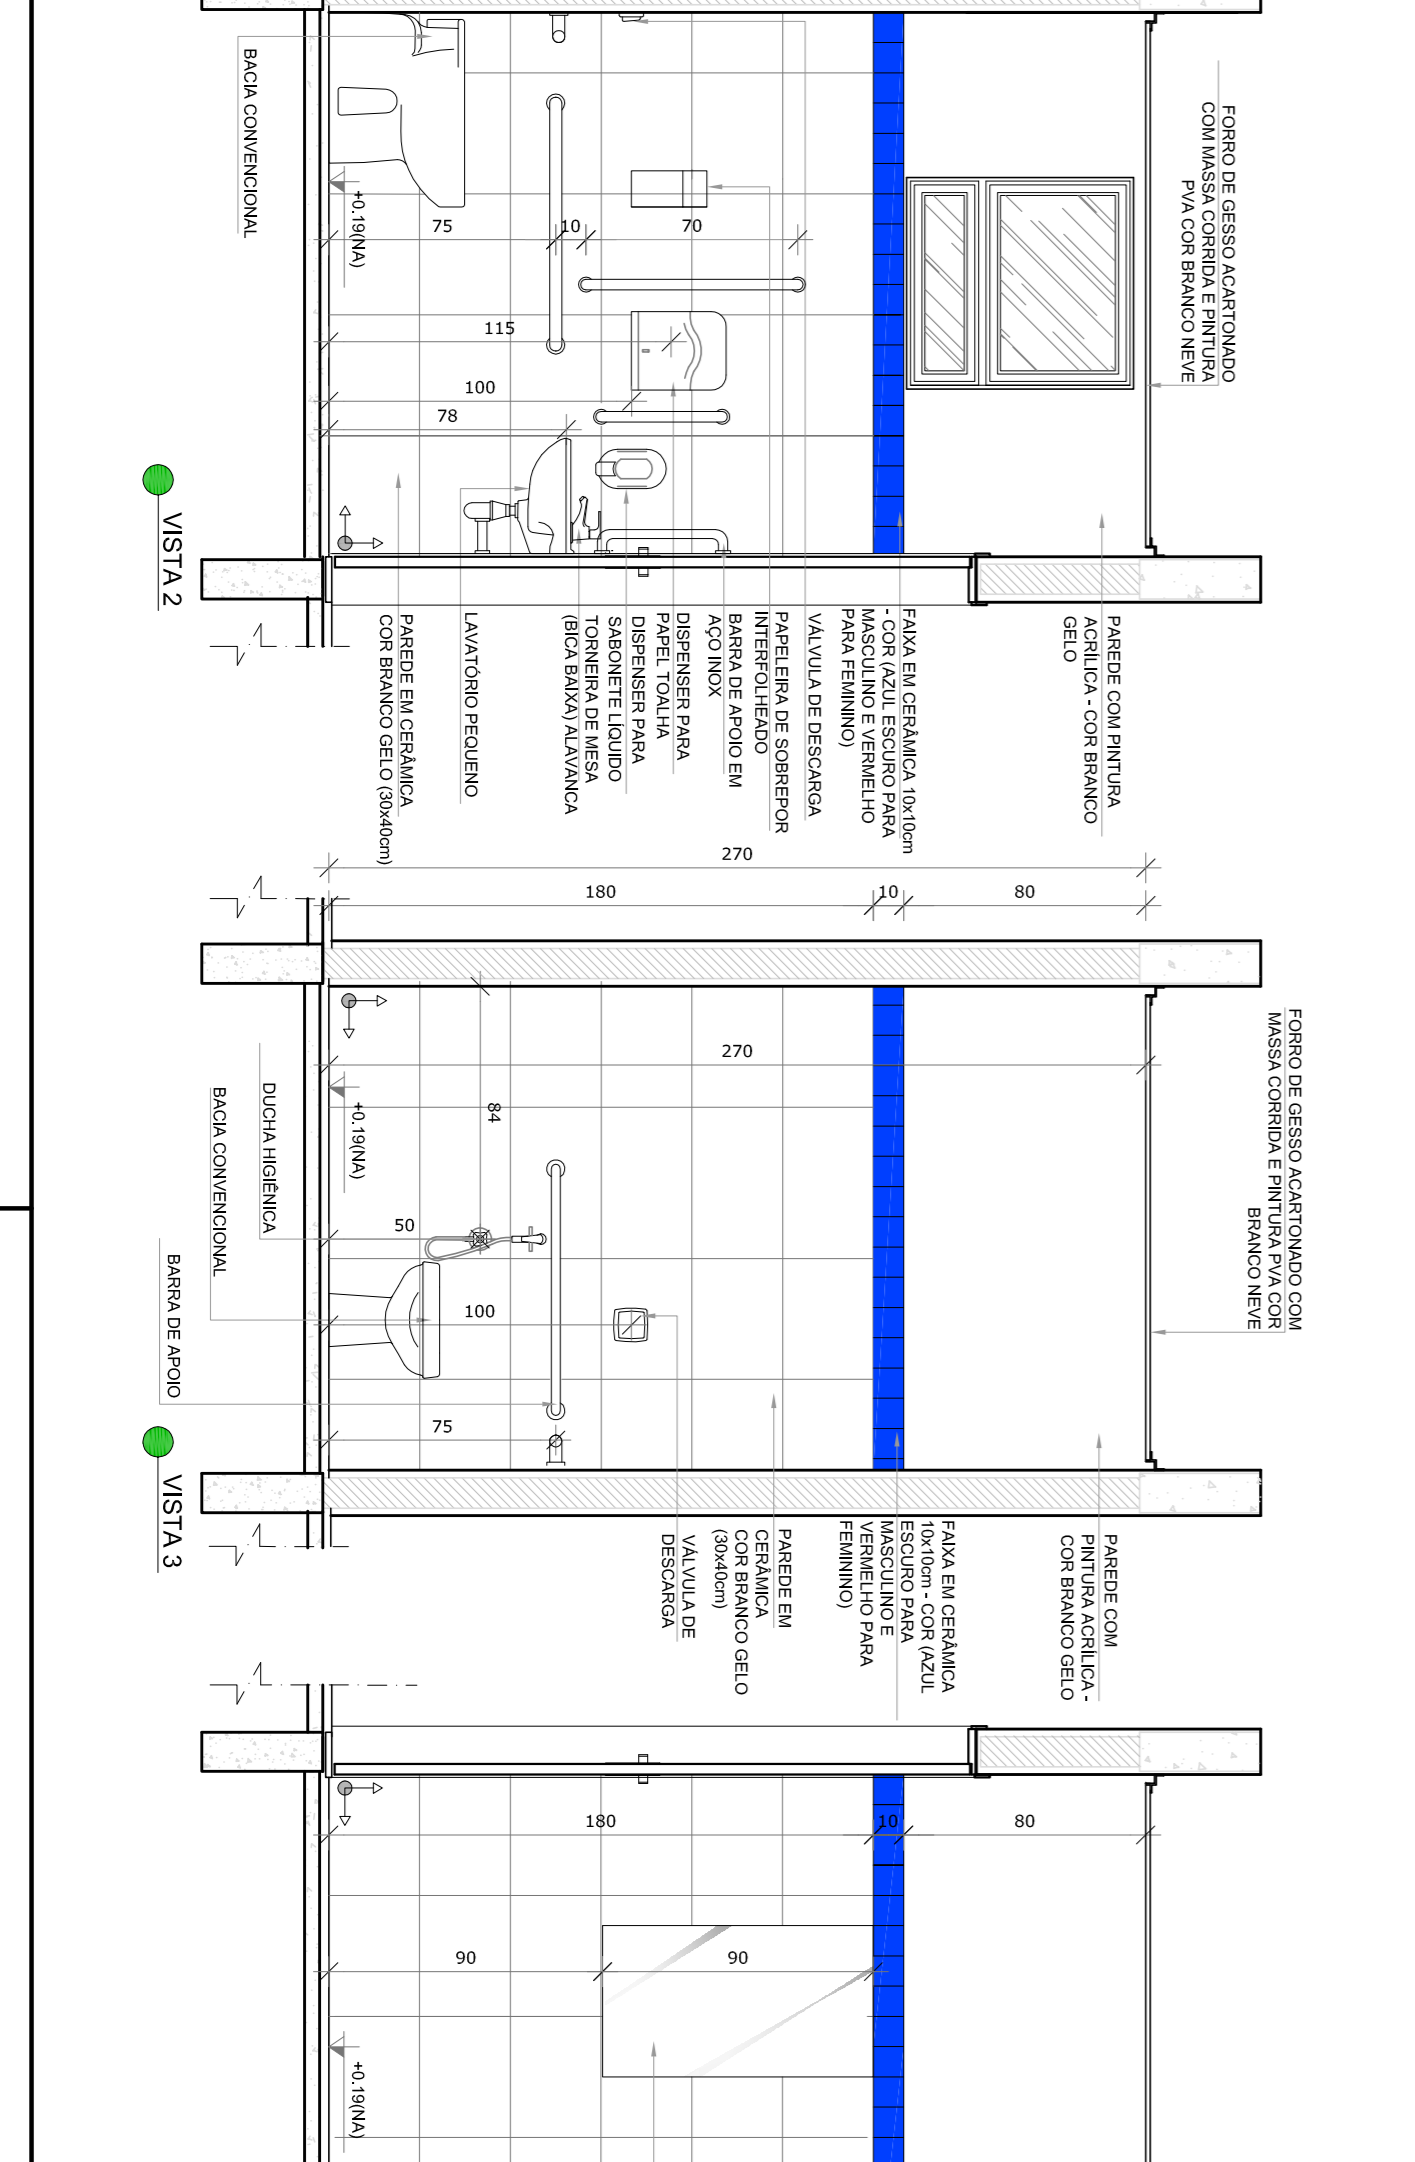

VISTA 1, VISTA 2, VISTA 3, VISTA 4

**NOTAS**

- MEDIDAS E ANTES EM METROS.
- VERIFICAR POSIÇÃO EXATA DOS PILARES NO PROJETO ESTRUTURAL.
- EM CASO DE CONFLITO DE INFORMAÇÕES ENTRE O PROJETO GRÁFICO E O MEMORIAL DESCRITIVO, PREVALECE A INFORMAÇÃO CONTIDA NOS DESENHOS.
- ALTERAÇÕES NESTE PROJETO SOMENTE COM AUTORIZAÇÃO EXPRESSA DO FNDE

**REFERÊNCIAS:**

- PLANTAS DE SANITÁRIOS
- MEMORIAL DESCRITIVO E ESPECIFICAÇÕES TÉCNICAS

**LEGENDA:**

	INDICAÇÃO MURES PLANTA E CORTE		INDICAÇÃO DE VISTAS
	INDICAÇÃO DE CORTES		ESPECIFICAÇÕES DE MATERIAS
	INDICAÇÃO DE FACHADAS		INDICAÇÃO DE ELEMENTOS
	INDICAÇÃO DE PORTAS E JANELAS		BANCOAS, PRATELEENS E ETC.)



CROQUI DE REFERENCIA

**CONTROLE DE REVISÕES**

02	JANEIRO/2017	Atualização à NBR 9050/2015
01	AGOSTO/2016	Atendimento das duvidas tipograficas e acurcia nos detalhes. Revisada a planta de solo de acordo da planta-banda.


**FNDE** *Fundo Nacional de Desenvolvimento da Educação*

**Ministério da Educação**





## PROJETO PADRÃO - FNDE

PROPRIETÁRIO:	
ENDEREÇO:	
MUNICÍPIO - UF:	
PROPRIETÁRIO	
RESP. TÉCNICO	CREA
AUTOR DO PROJETO	CAU
DILFO	CREA
PROGRAMA PROINFÂNCIA - PROJETO TIPO 2	
PROJETO DE ARQUITETURA	
CONSEQUENCIA	AMPLIAÇÃO DO BLOCO A
CGEST - Coordenação Geral de Infraestrutura Educacional	LACTÁRIO, HIGIENIZAÇÃO, SANITÁRIOS PCD FEM. E SANITÁRIO PCD MASC.
FORMATO	A18x135x9
REVISÃO	R.00
REVISÃO	R.01
REVISÃO	R.03
ESCALA	1/25
DATA EMISSÃO	JANEIRO/2017
PRONUNCIA	20/35

**1** LAVA MÃOS  
ESCALA 1/25

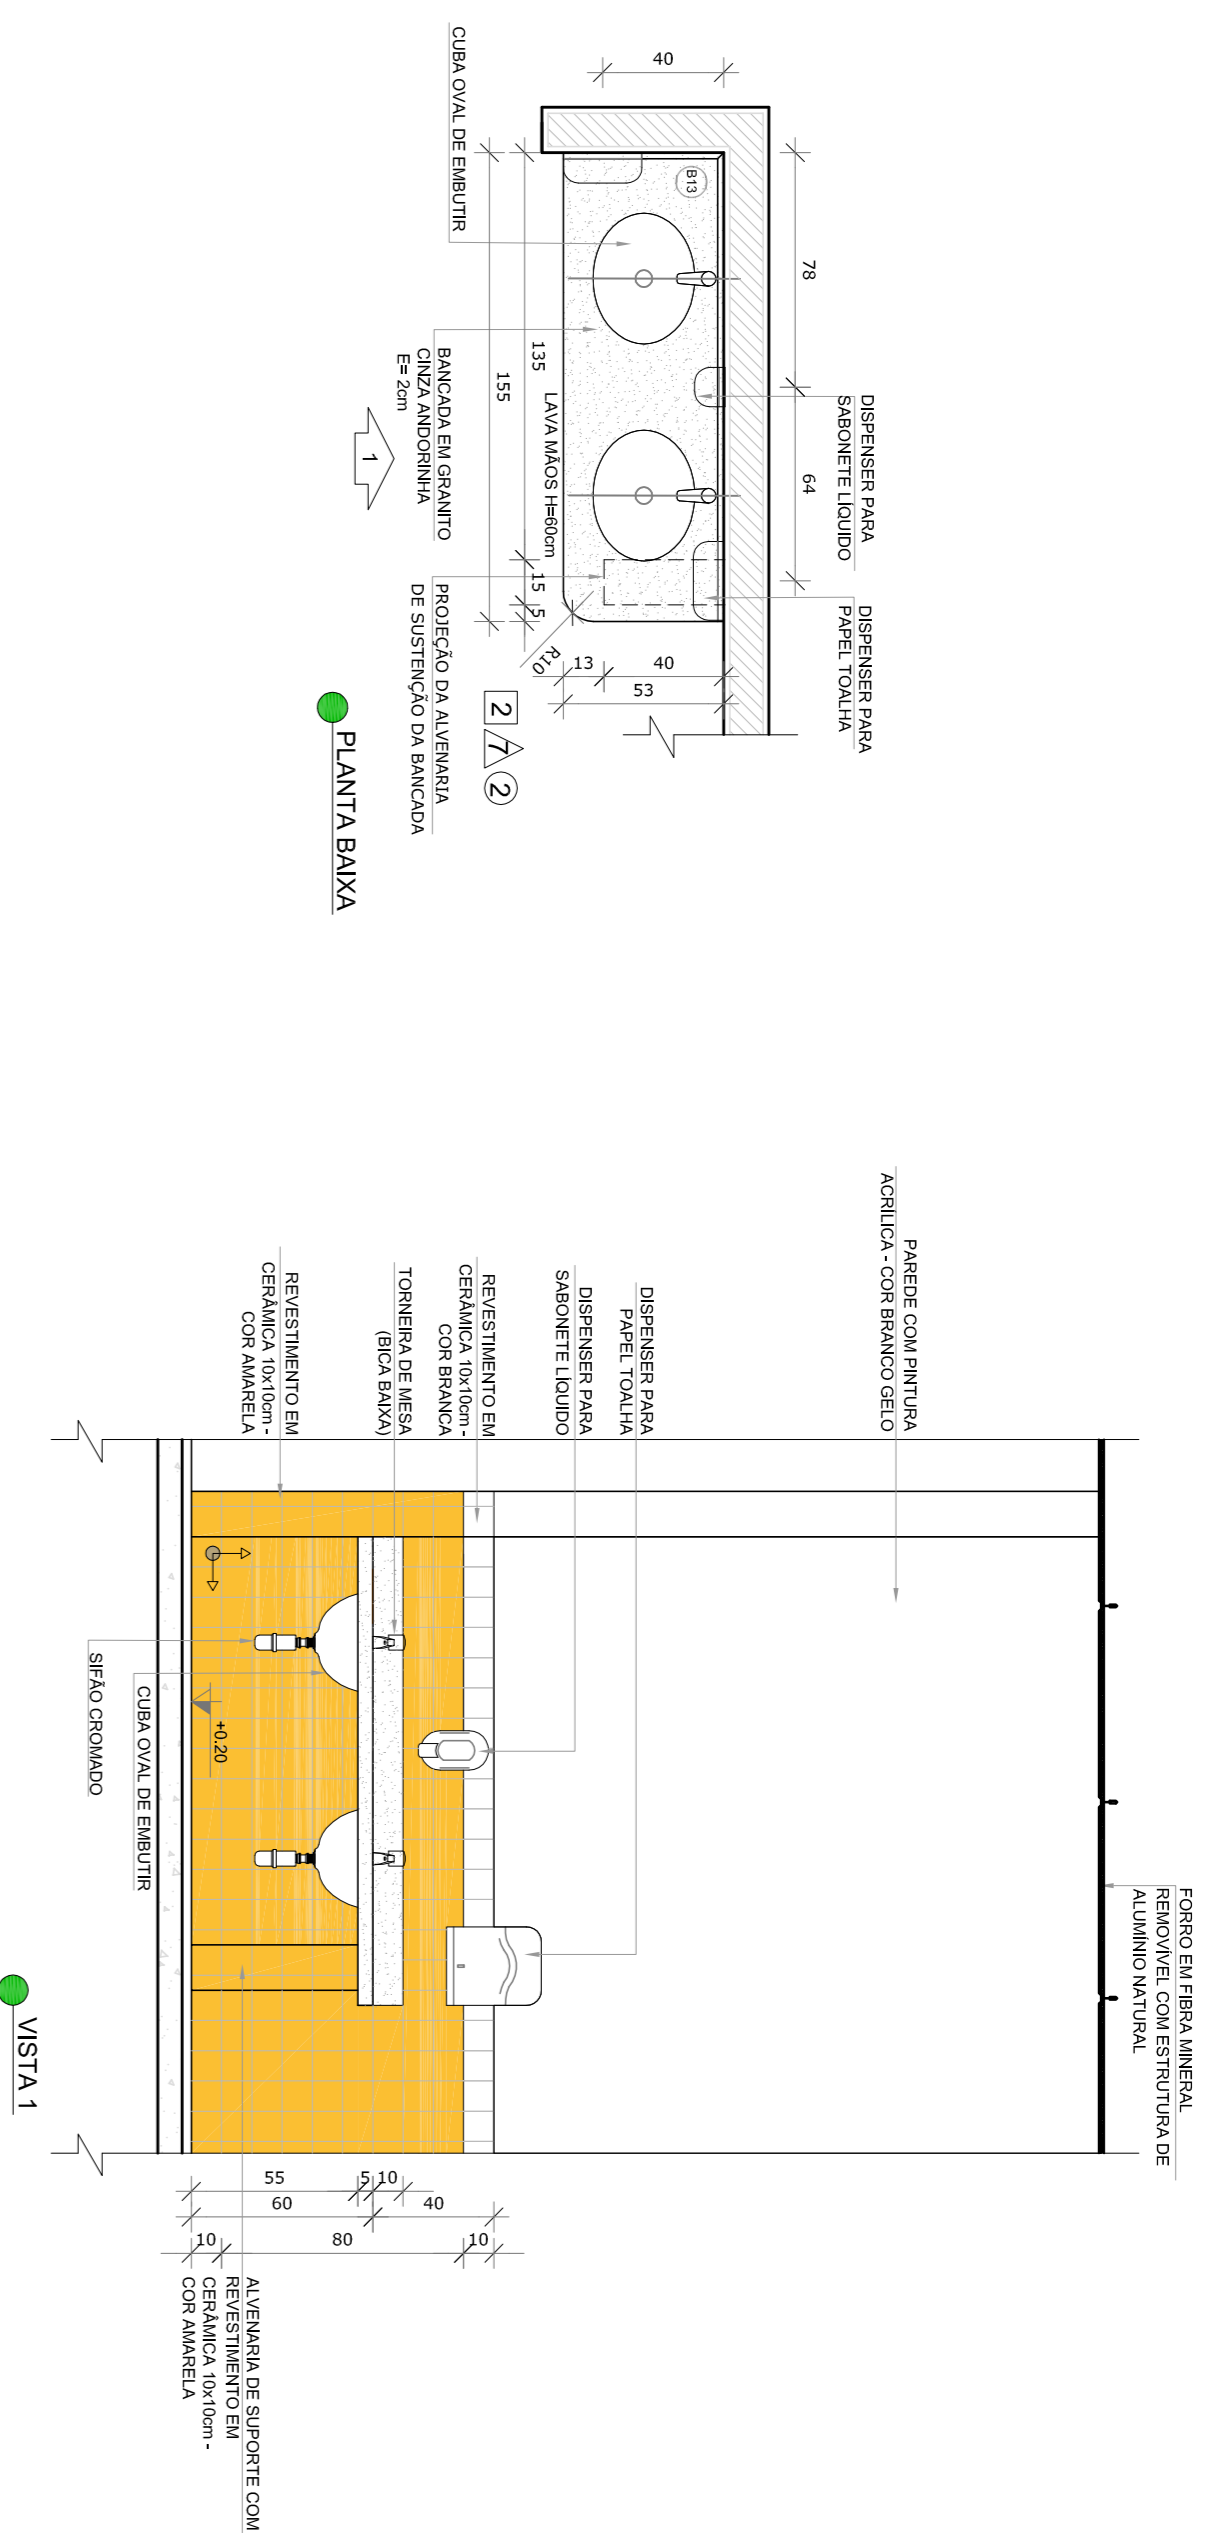

**2** SOLÁRIOS  
ESCALA 1/25

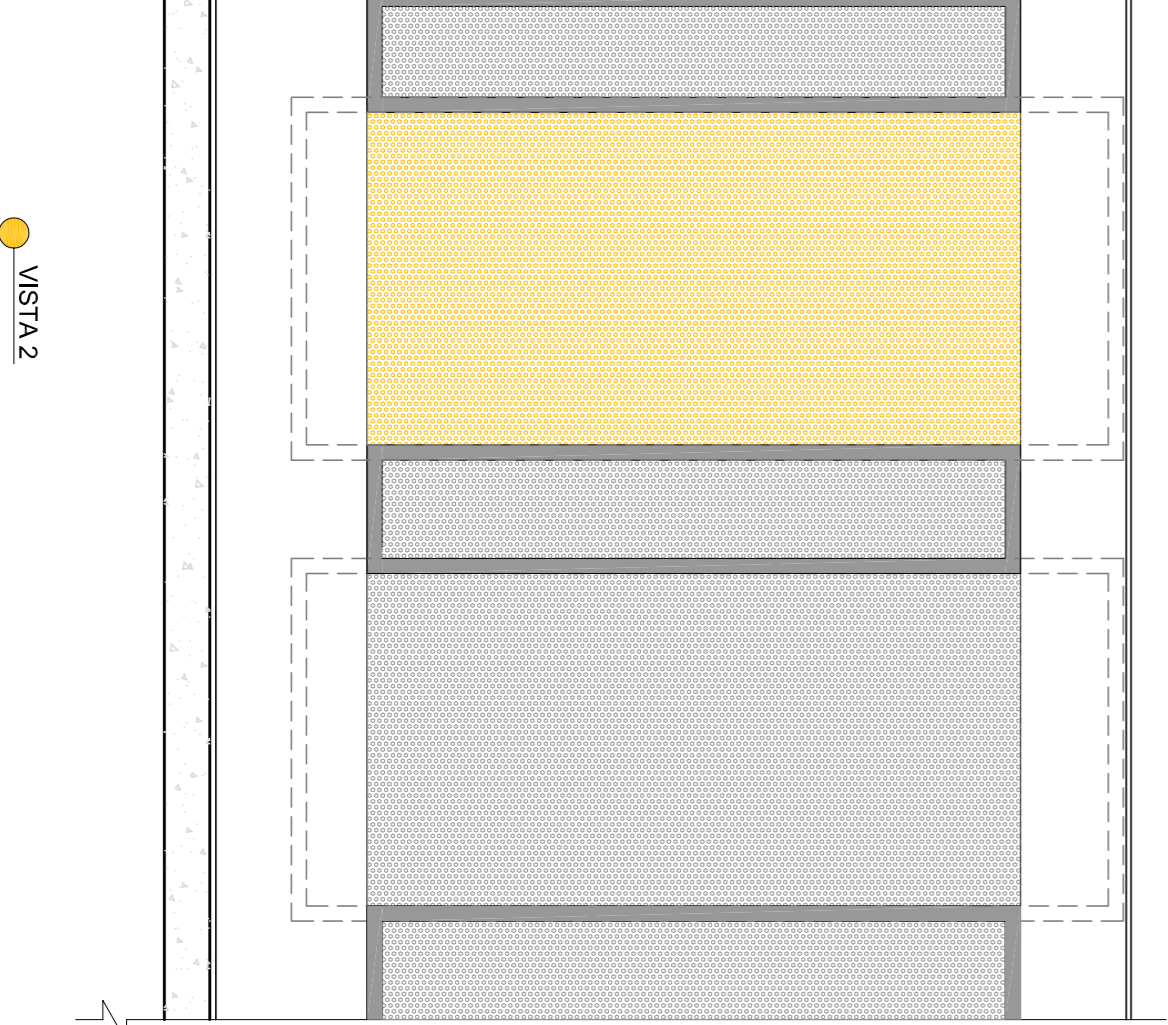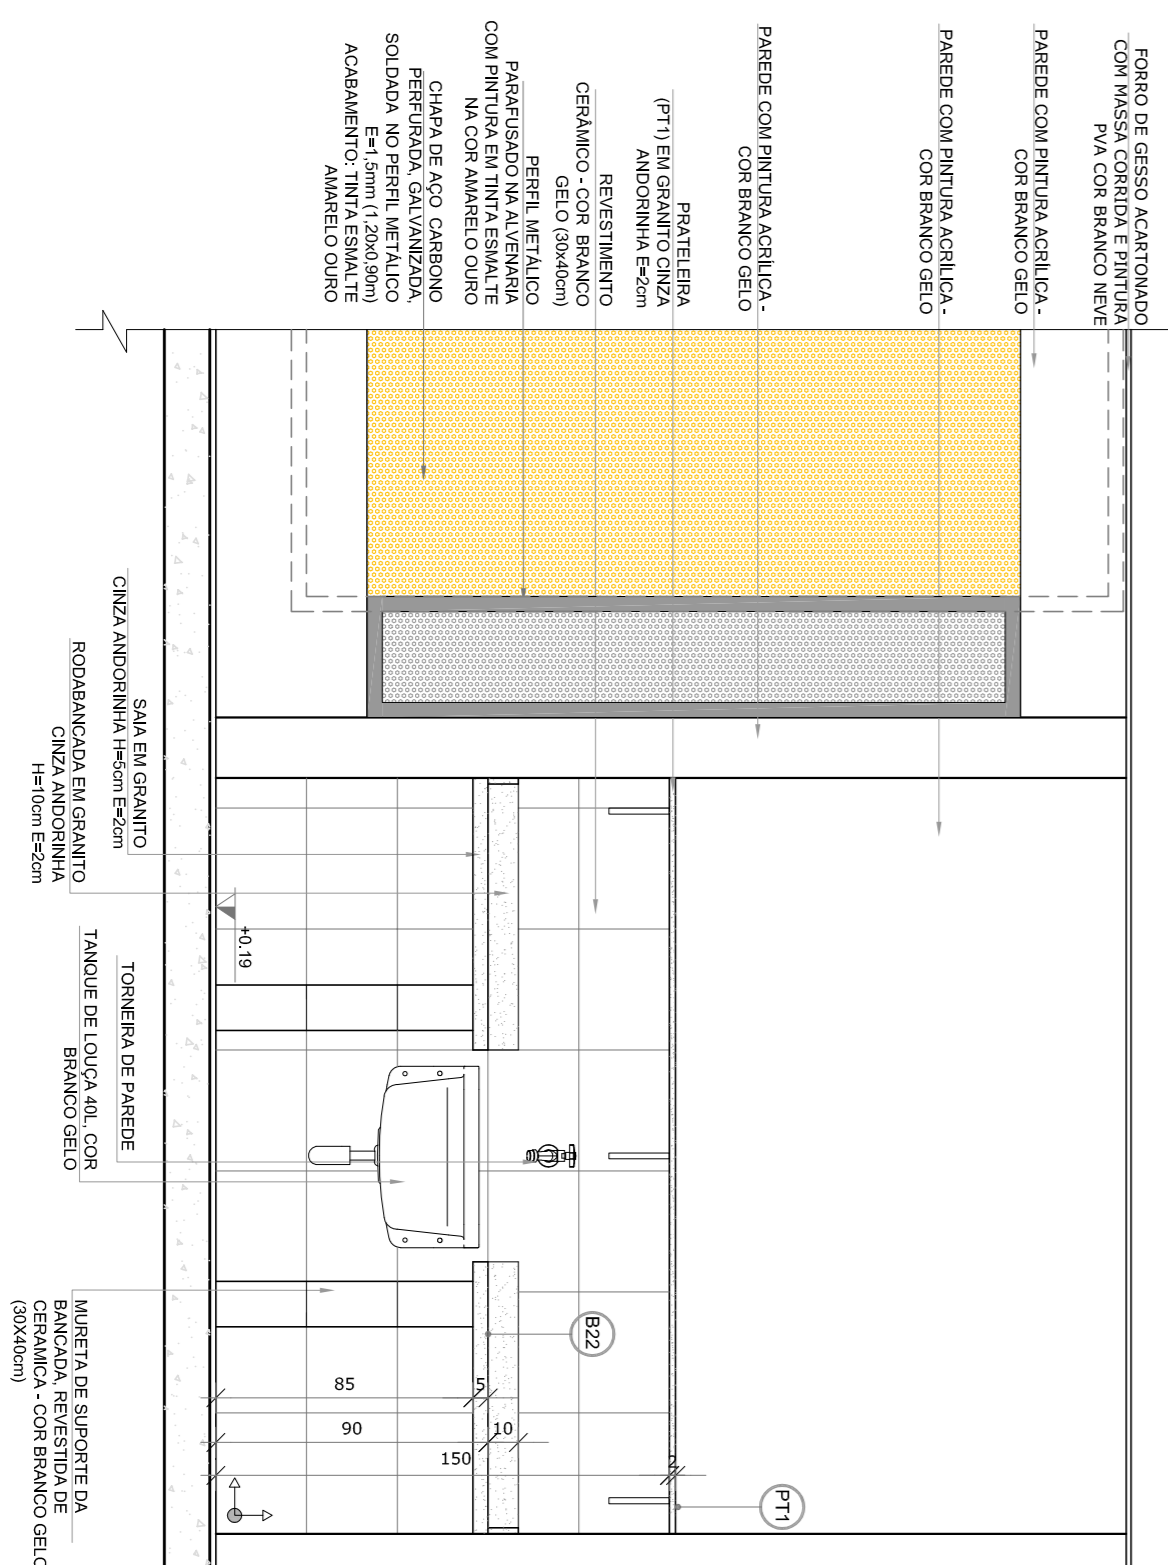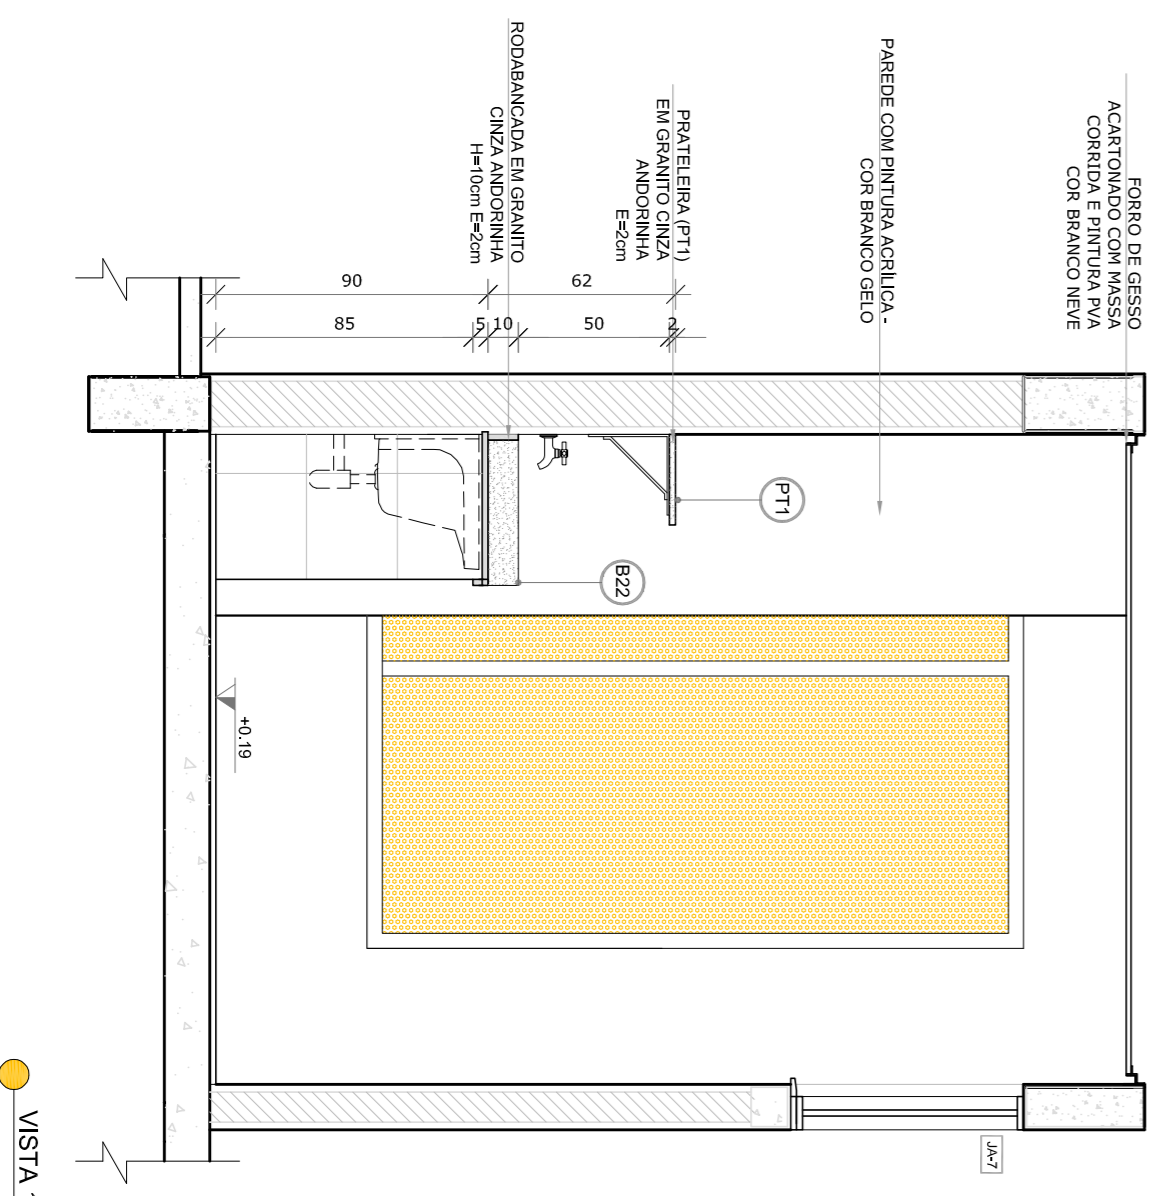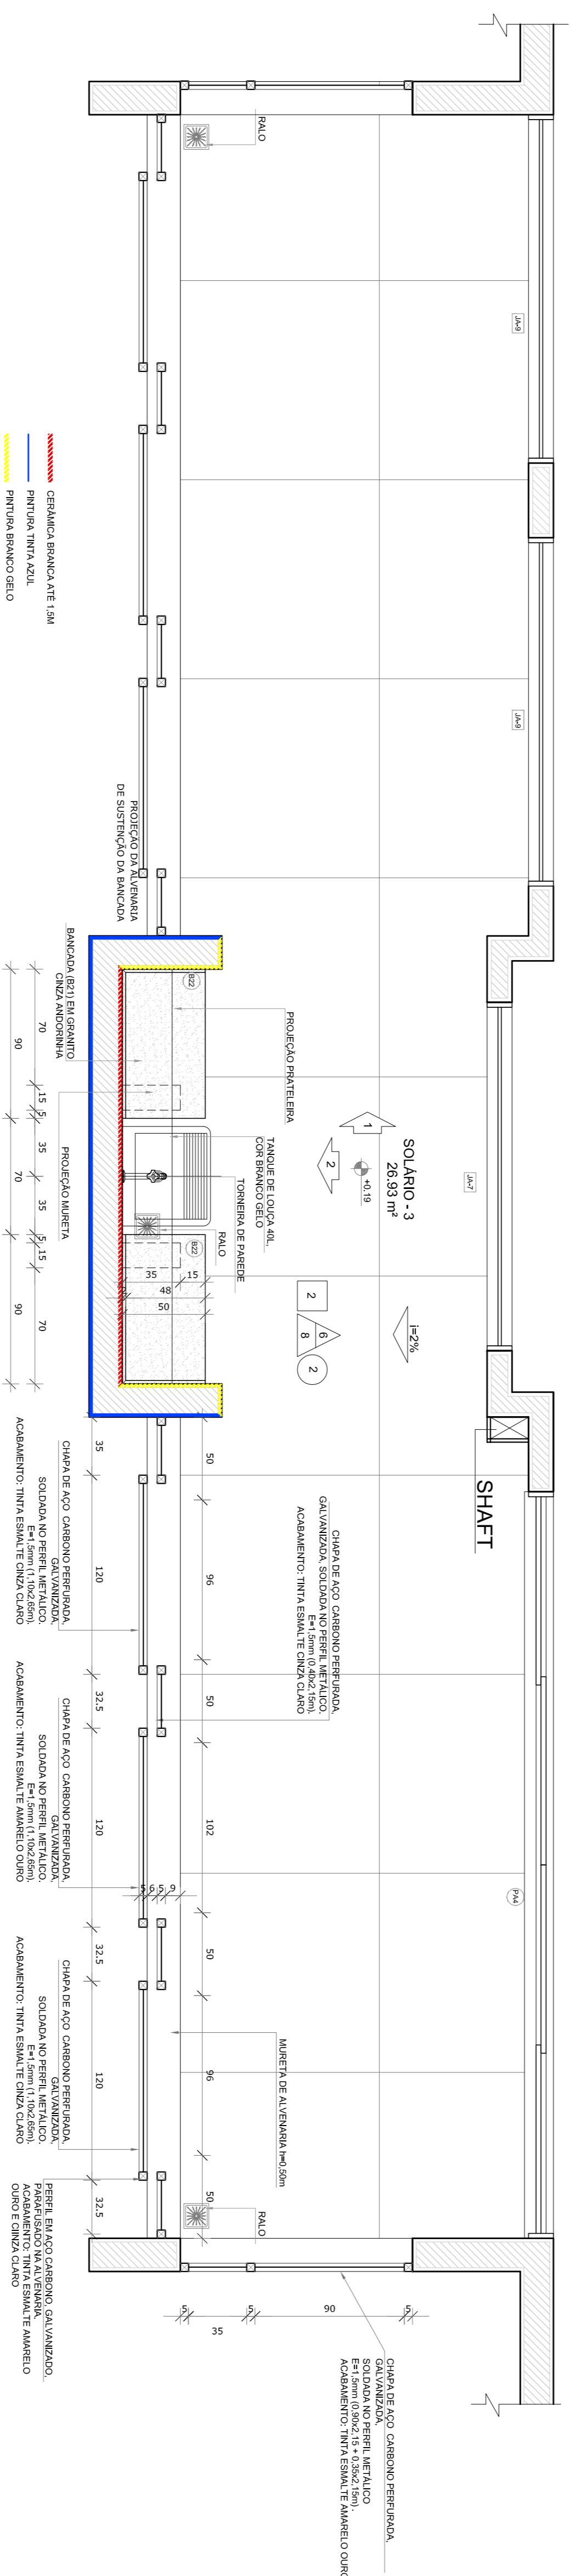

NOTAS

- MEDIDAS E NÍVEIS EM METROS;
- VERIFICAR POSIÇÃO EXATA DOS PILARES NO PROJETO ESTRUTURAL;
- VERIFICAR DETALHES CONSTRUTIVOS PERTINENTES NAS PRANÇAS DE DESEMPENHO;
- INFORMAÇÃO CONTIDA NOS DESENHOS DE PROJETO SÃO DE OBRIGATORIO DESEMPENHO, PRESERVAÇÃO E MANUTENÇÃO DO BEM DE INTERESSE PÚBLICO;
- ALTERAÇÕES NESTE PROJETO SOMENTE COM AUTORIZAÇÃO EXPRESSA DO FINE

REFERÊNCIAS:

- PLANILHA DE QUANTITATIVOS;
- MEMORIAL DESCRITIVO E ESPECIFICAÇÕES TÉCNICAS

LEGENDA:			
	INDICAÇÃO NÍVEIS PLANTA E CORTE		INDICAÇÃO DE VISTAS
	INDICAÇÃO DE CORTES		ESPECIFICAÇÕES DE MATERIAS
	INDICAÇÃO DE FACHADAS		INDICAÇÃO DE EIXOS
	INDICAÇÃO DE PORTAS E JANELAS		INDICAÇÃO DE ELEMENTOS (BANCADA, TUBULAGEM E ETC)



CROQUI DE REFERENCIA

02	JANEIRO 2017	Atualização 3 NBR 9050: 2015
01	AGOSTO 2016	Atendimento das solicitações referentes à 2ª altura da platibanda, mobilização e equipamento, altura da esplanada nos sanitários, cor dos portões dos sanitários e altura da porta PM, Adequação das salidas higienizantes e escombros pré-escala, Reforço da chapa de aço sobre da platibanda.
Nº	DATA	DESCRIÇÃO
		CONTROL DE REVISÕES



Ministério da Educação

PROJETO PADRÃO - FUNDE


PROPRIETÁRIO:	
ENDEREÇO:	
MUNICÍPIO - UF:	
PROPRIETÁRIO	
RESP. TÉCNICO	CREA
AUTOR DO PROJETO	CAU
DUFO	CREA

PROGRAMA PROINFÂNCIA - PROJETO TIPO 2	
PROJETO DE ARQUITETURA	
CONSERVAÇÃO	
CGEST - Coordenação Geral de Infraestrutura Educacional	
AMPLIAÇÃO DO BLOCO A	
LAVA MÃOS E SOLÁRIOS	
ARQ	
FORMATO A18x11(59x)	
REVISÃO R.00	ESCALA 1/25
R.01	DATA EMISSÃO
R.02	JANEIRO/2017
PRANCA	21/35

OBSERVAÇÕES:


RA

**1** CRECHE 1  
ESCALA 1/25  
JANELA EM ALUMÍNIO NATURAL

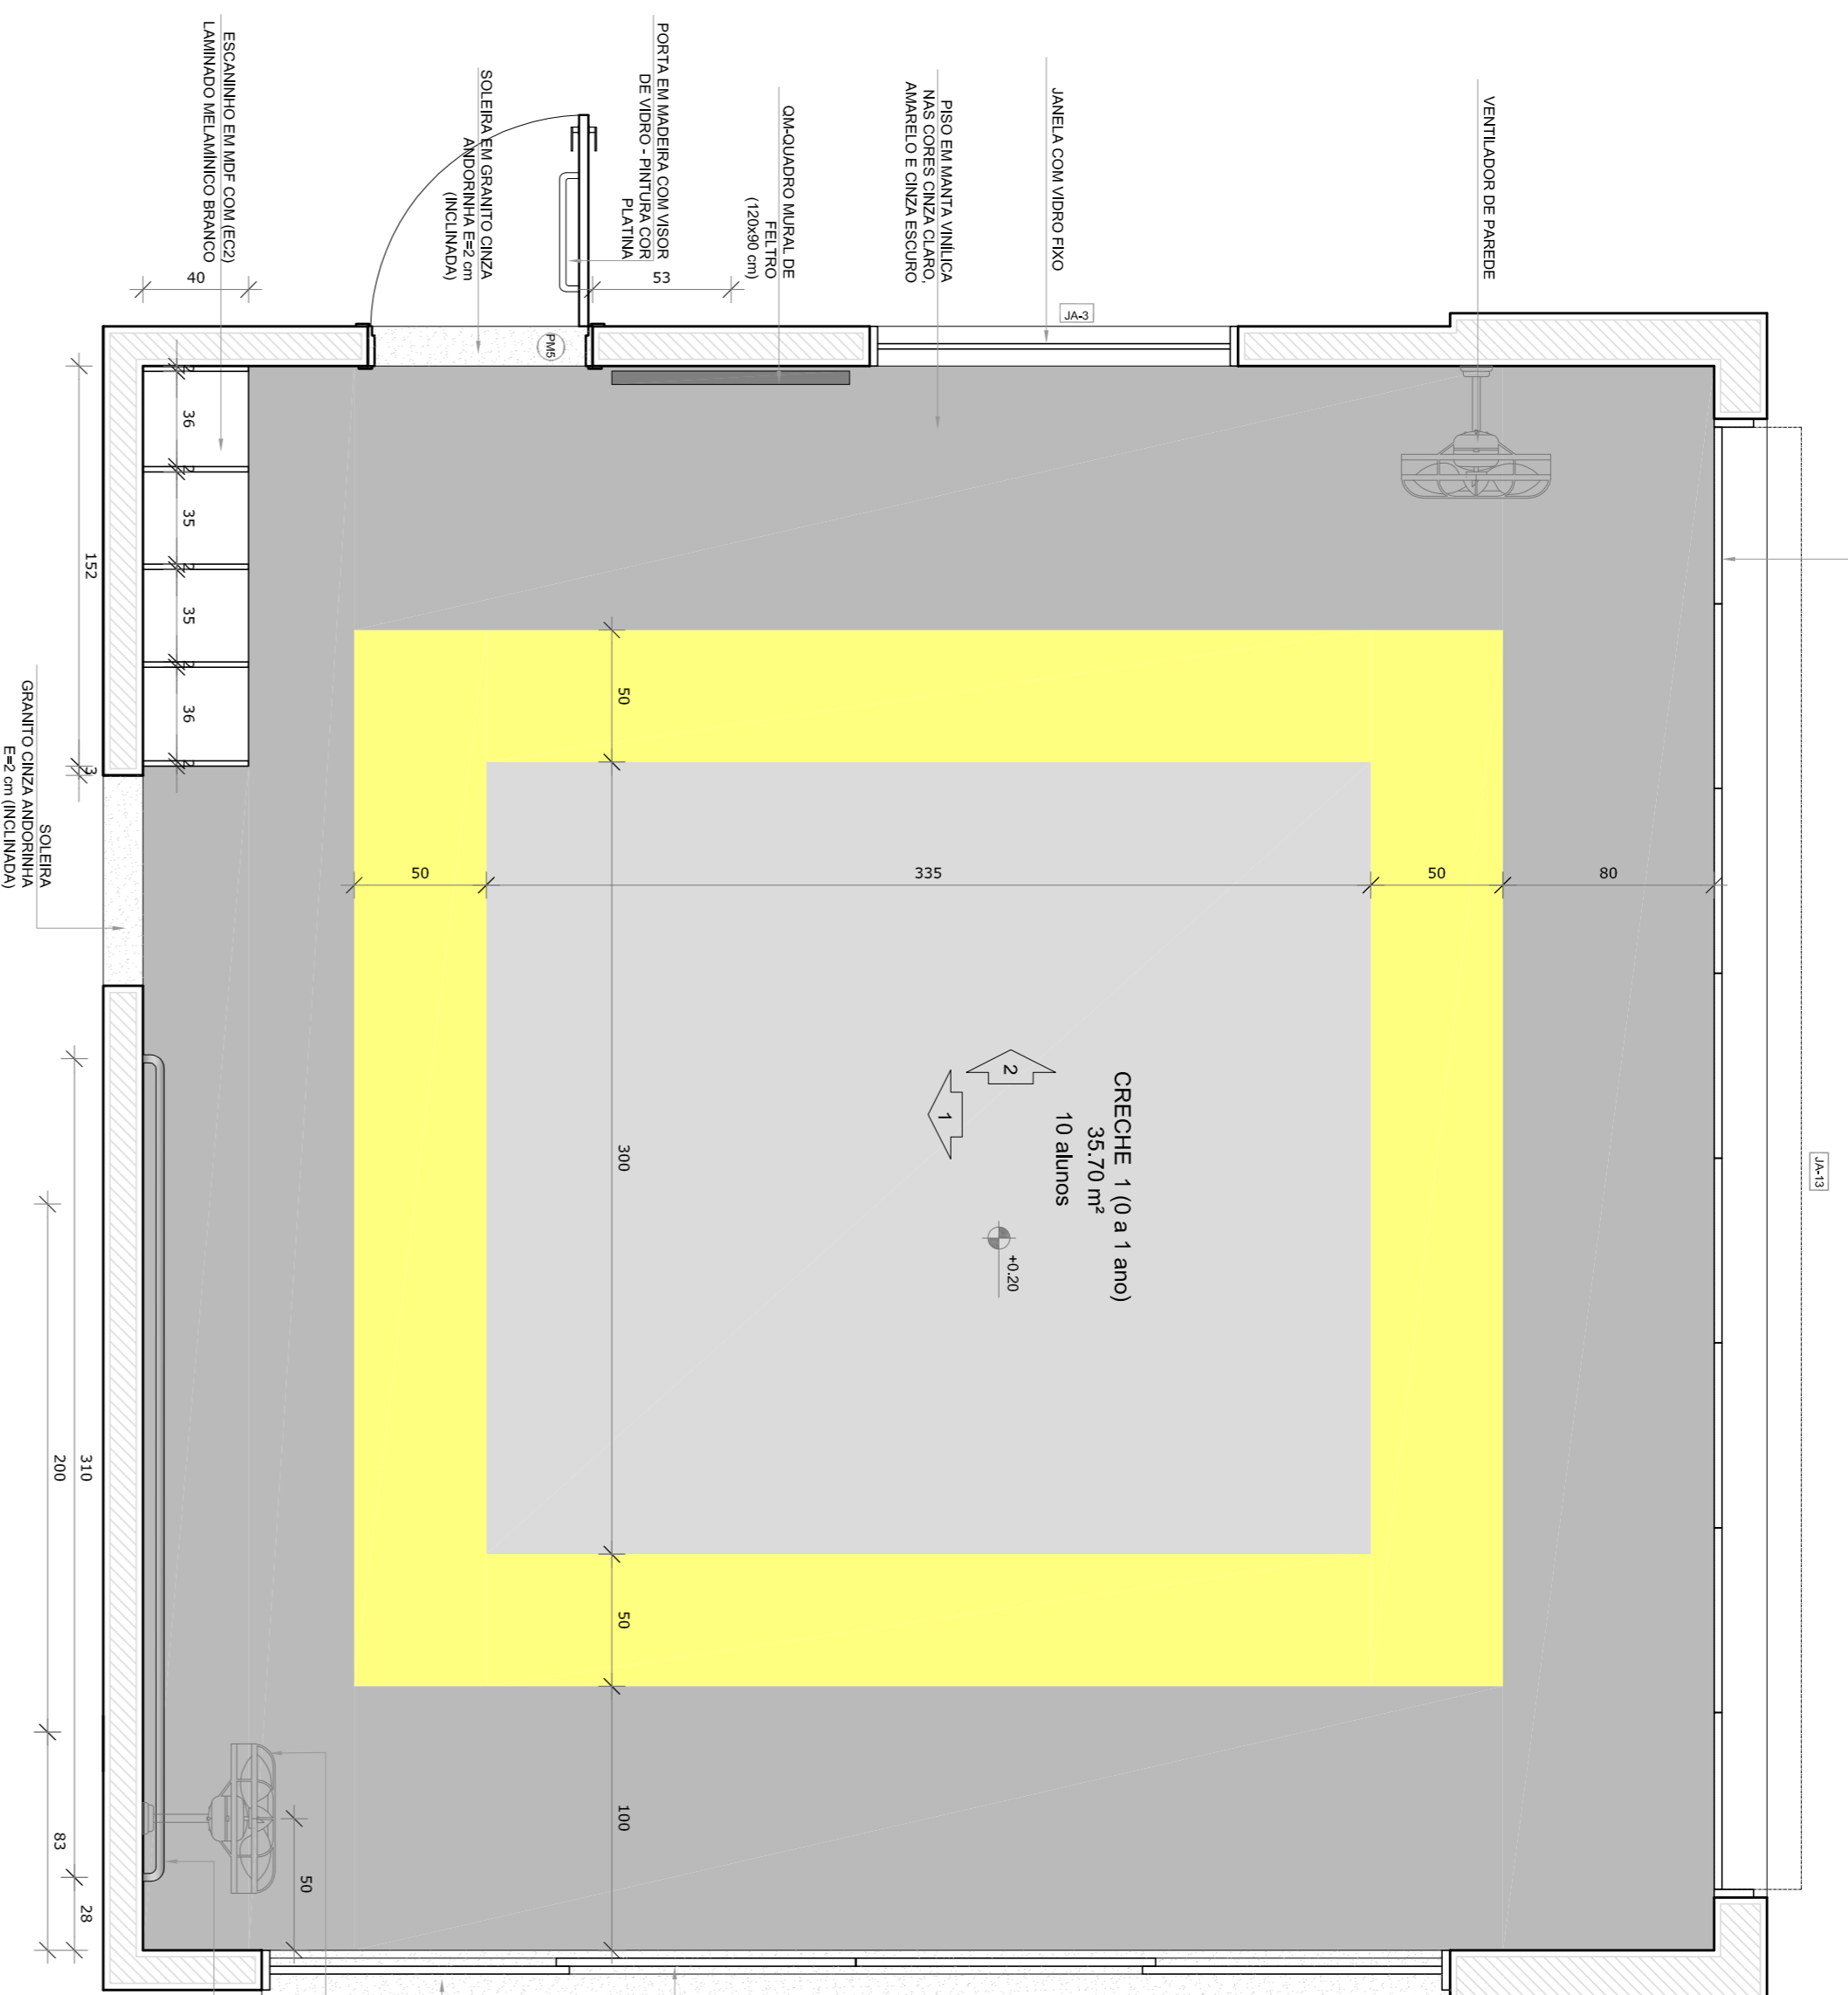


PLANTA BAIXA


**2** AMAMENTAÇÃO  
ESCALA 1/25

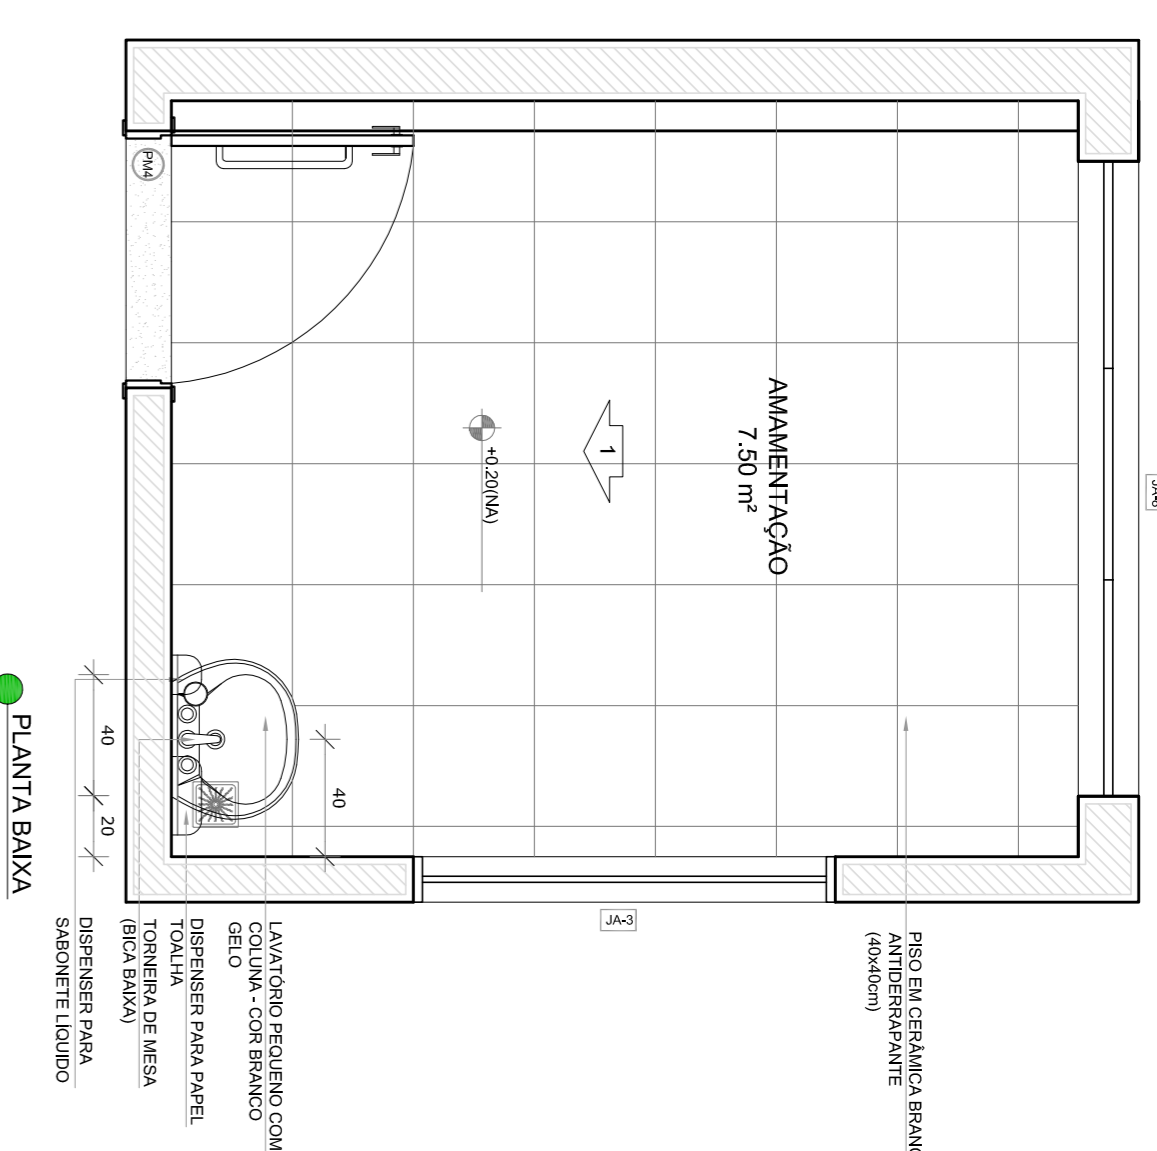


PLANTA BAIXA

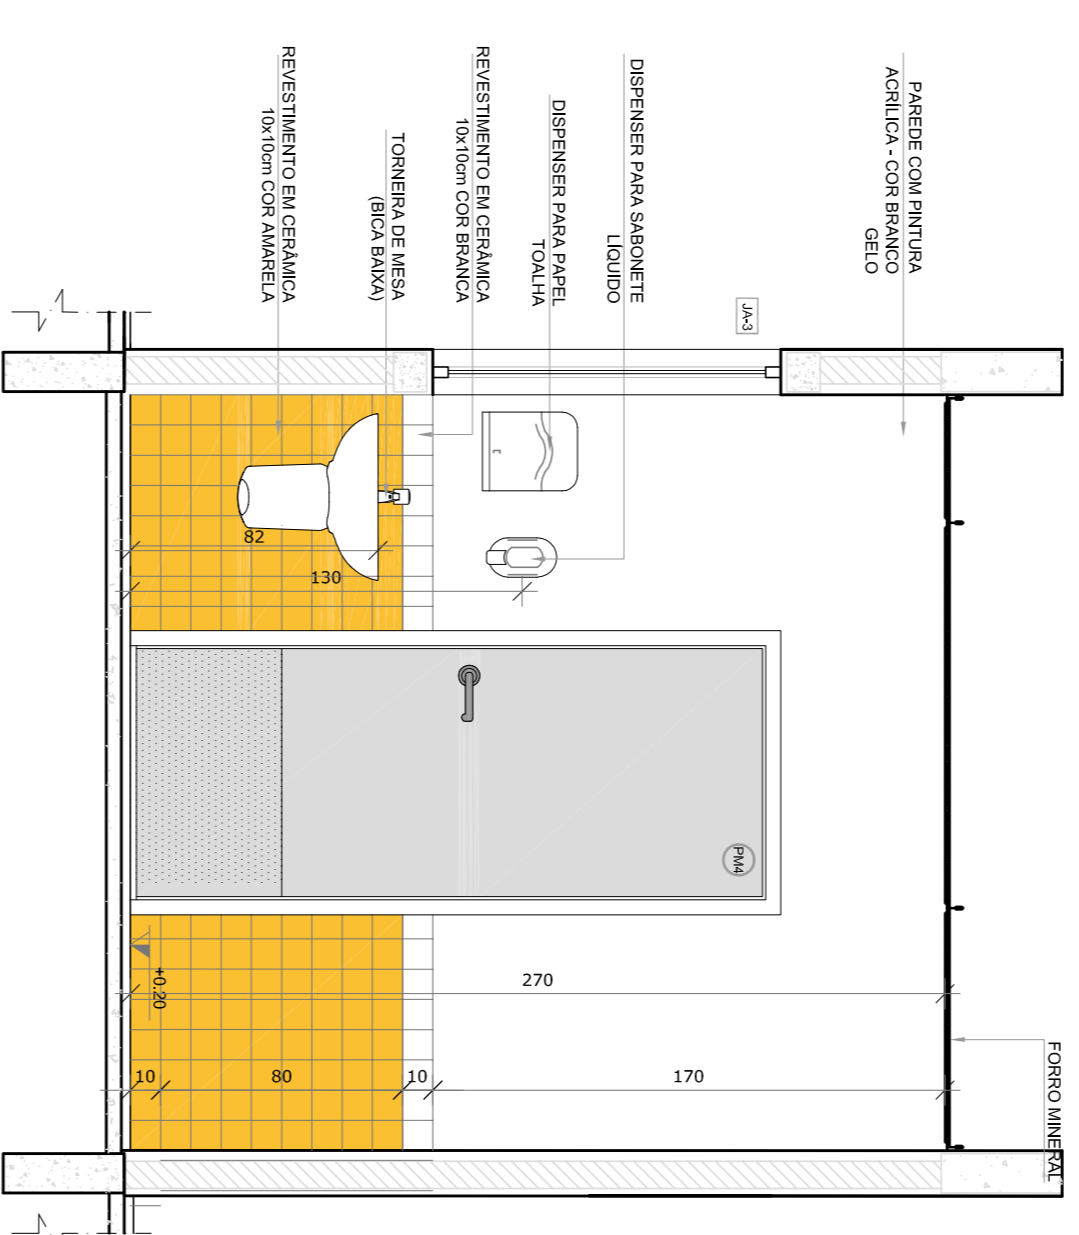

VISTA 1

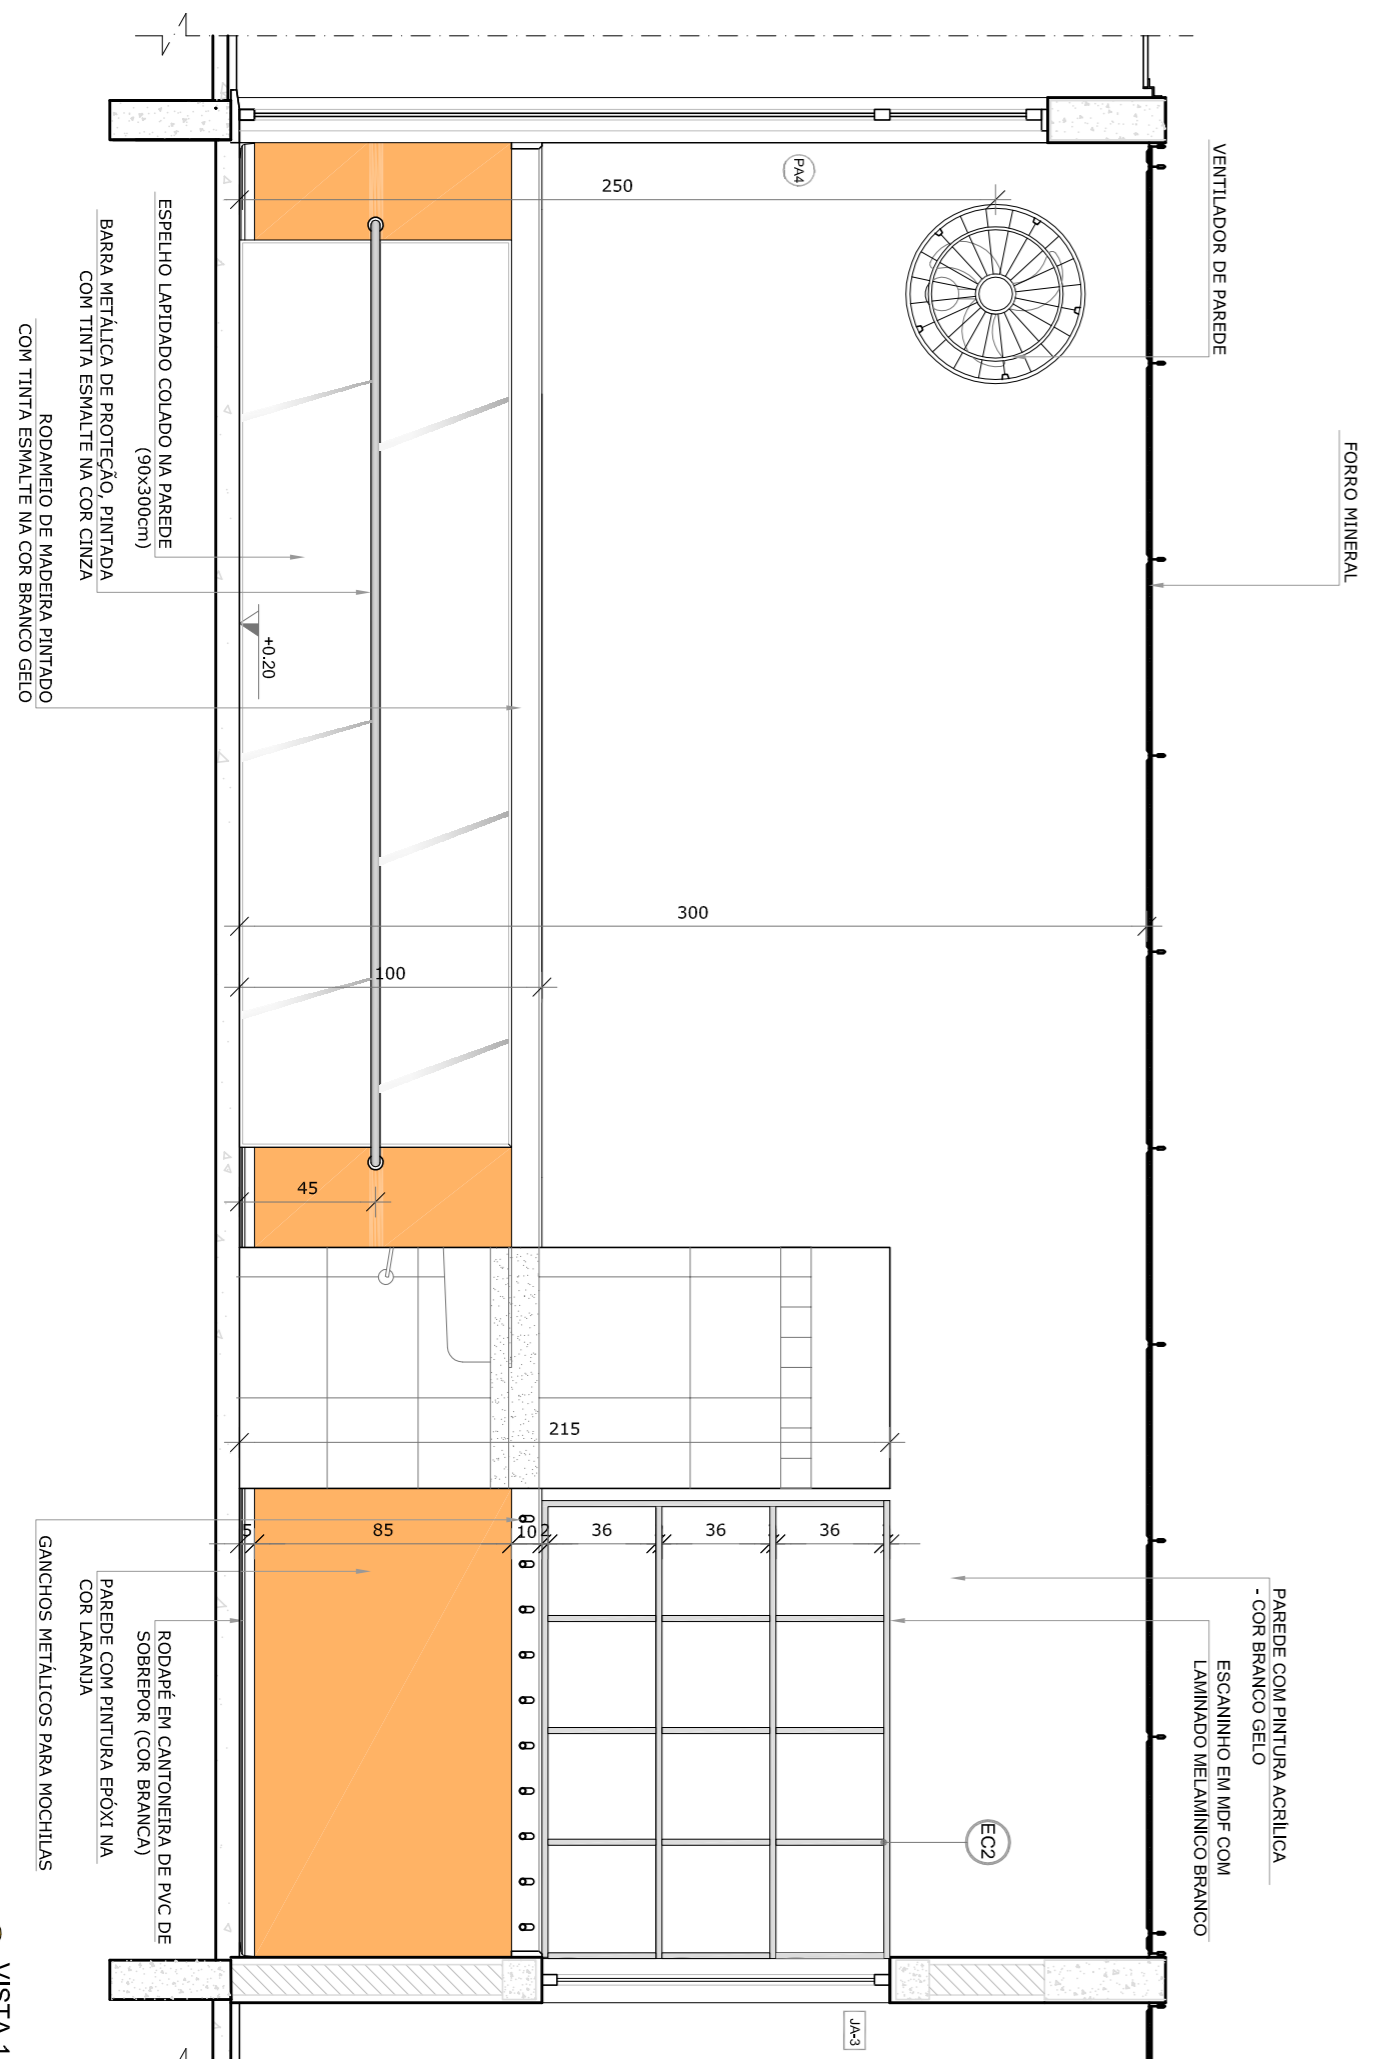


VISTA 1

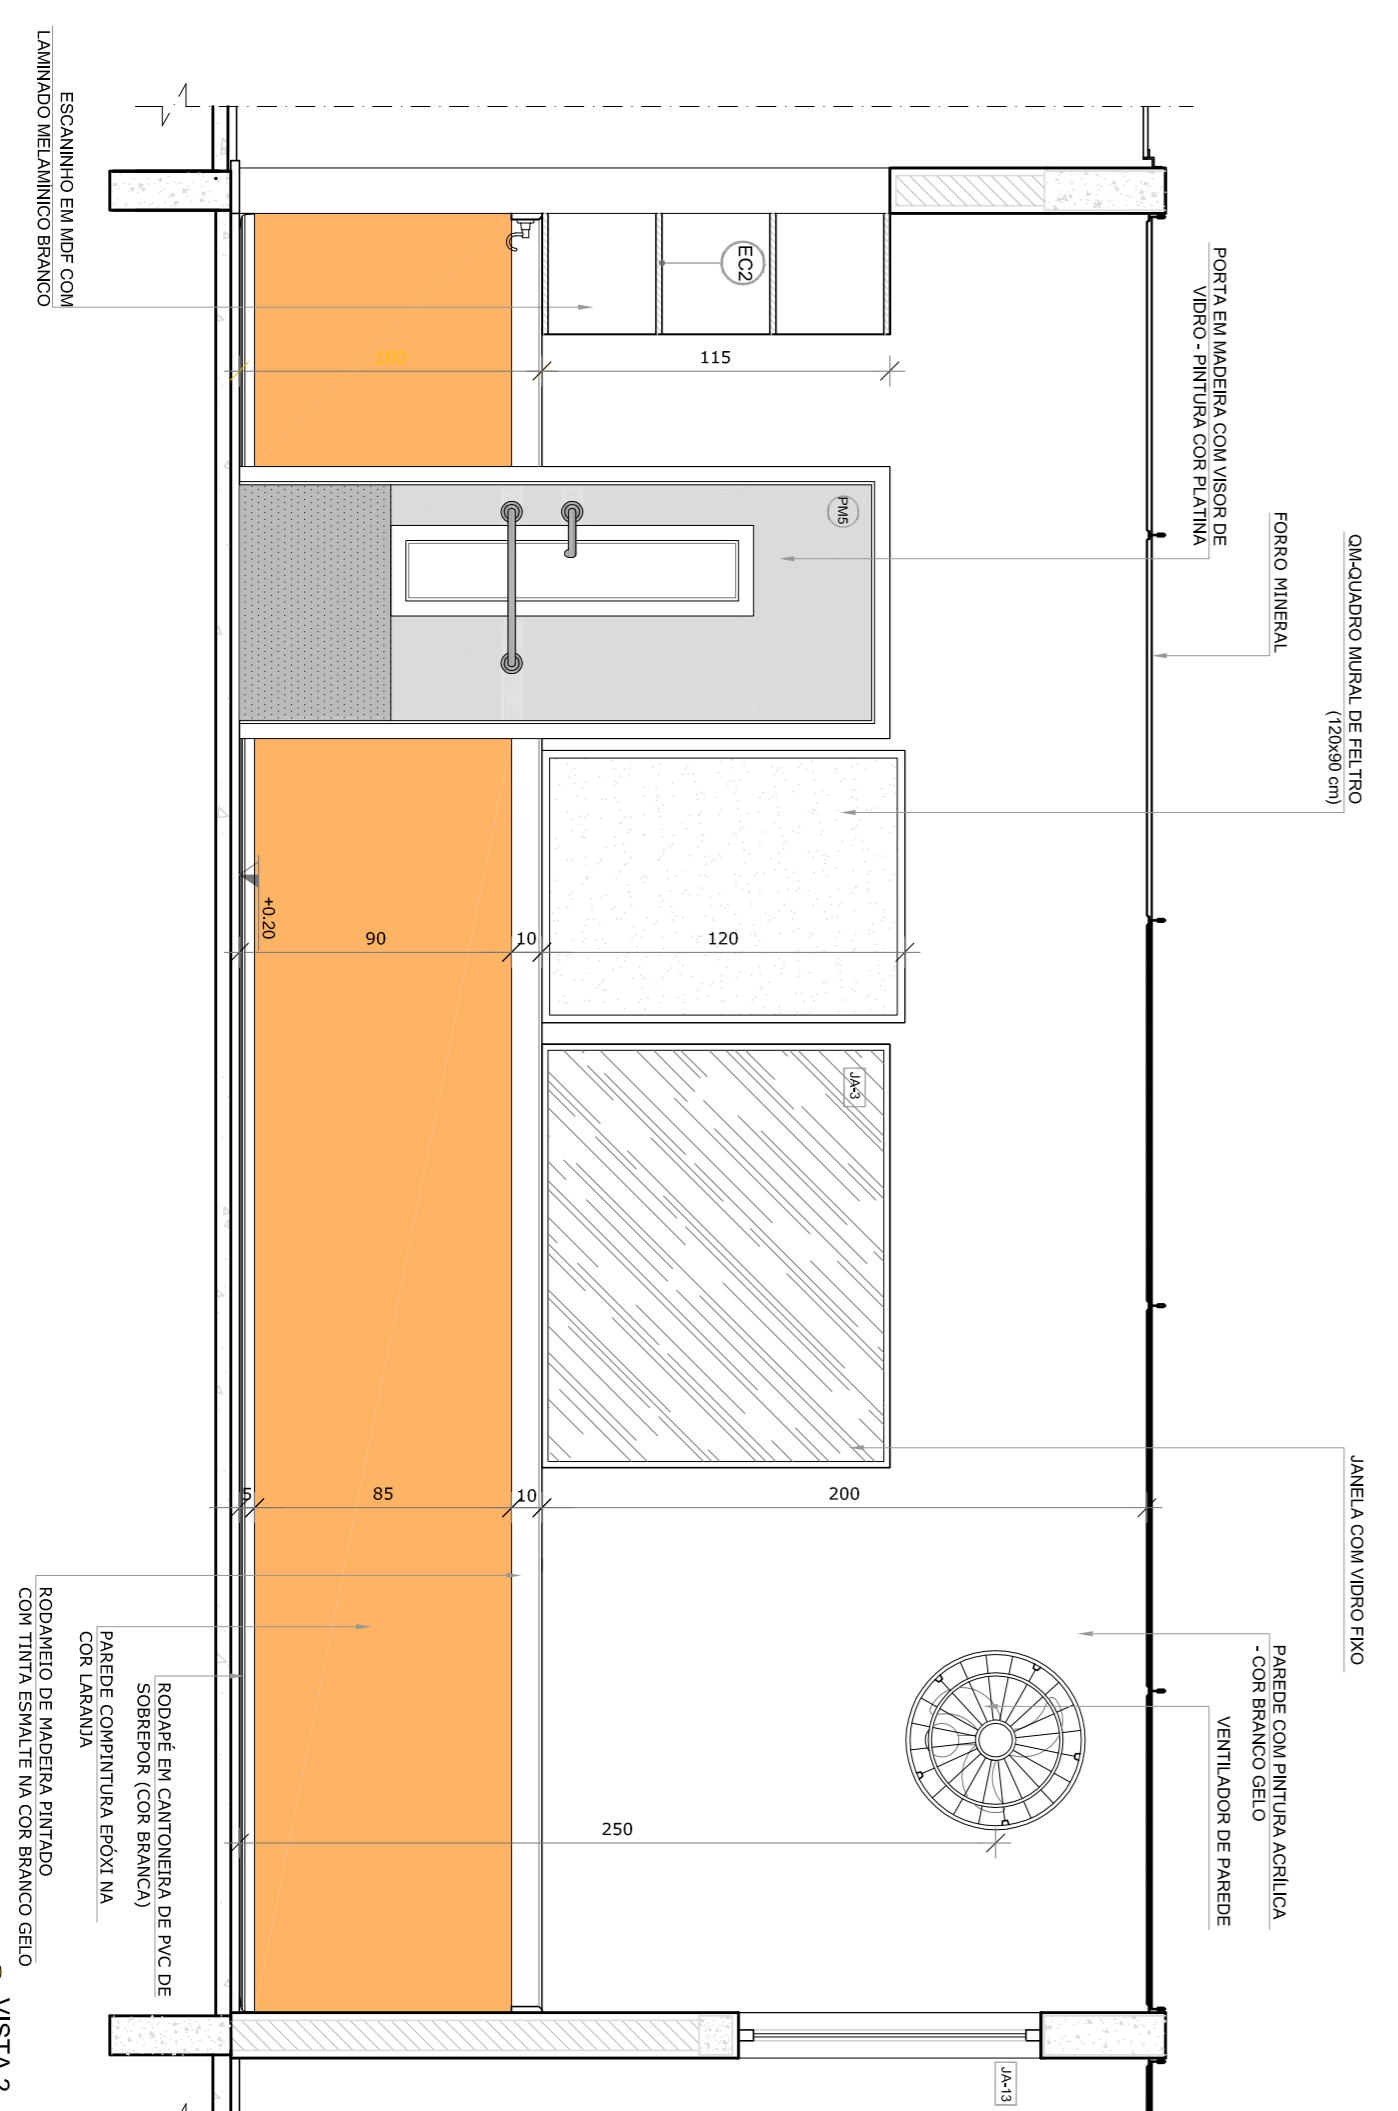

VISTA 2

- NOTAS
- MEMÓRIA E ANÁLISE EM MATERIAIS.
  - VERIFICAR POSIÇÃO EXATA DOS PILARES NO PROJETO ESTRUTURAL.
  - VERIFICAR DETALHES CONSTRUTIVOS REFERENTES ÀS FRANQUEIAS DE DETALHAMENTO.
  - INFORMAR CONTINUIDADES ENTRE O PROJETO QUANTO AO MEMORIAL DESCRITIVO, PRELIMINAR A INFORMACÃO CONTINUIDADES DESCRITIVO.
  - ALTERAÇÕES NESTE PROJETO SOMENTE COM AUTORIZAÇÃO EXPRESSA DO FINEE
- REFERÊNCIAS:
- PLANTA DE QUANTITATIVOS
  - MEMORIAL DESCRITIVO E ESPECIFICAÇÕES TÉCNICAS

LEGENDA:	
	INDICAÇÃO NÍVEL PLANTAS CORTE
	INDICAÇÃO DE VISTAS
	INDICAÇÃO DE CORTES
	ESPECIFICAÇÕES DE MATERIAS
	INDICAÇÃO DE FACHADAS
	INDICAÇÃO DE EXPOS
	INDICAÇÃO DE PORTAS E JANELAS
	INDICAÇÃO DE ESQUADROS (BANCOS, PRAZELOS E ETC.)

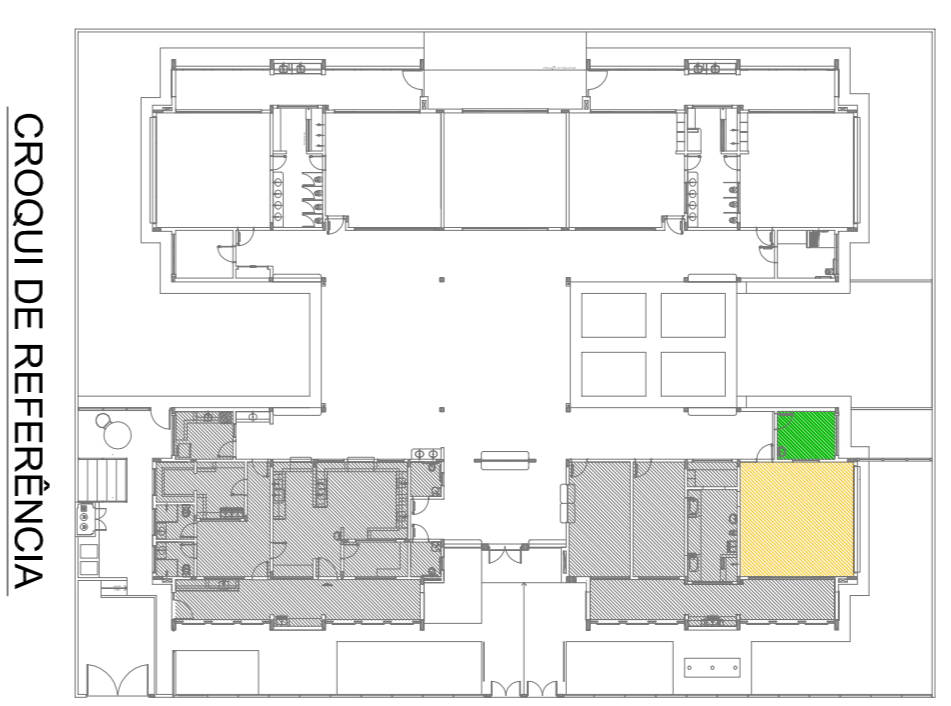

CROQUI DE REFERÊNCIA

02	JANEIRO 2017	Atualização à NBR 9050 2015.
01	AGOSTO 2016	Atividades iniciais, 1 e 2 aluna da platibanda, mobiliário e equipamento, altura de centimeta nos sanitários, cor dos pontos dos sanitários e altura da porta Paq. Adequação dos dutos hidráulica e sanitária pré-estada. Revisão da planta de aço da laje da platibanda.
Nº	DATA	DESCRIÇÃO
CONTROLE DE REVISÕES		

**FNDE** Fundação Nacional de Desenvolvimento da Educação

Ministério da Educação

PROJETO PADRÃO - FNDE


PROPRIETÁRIO:	
ENDEREÇO:	
MUNICÍPIO - UF:	
PROPRIETÁRIO	
RESP. TÉCNICO	CREA
AUTOR DO PROJETO	CAU
DIFLO	CREA

OBSERVAÇÕES:


PROGRAMA PROINFÂNCIA - PROJETO TIPO 2  
PROJETO DE ARQUITETURA

COSEQUENÇA	AMPLIAÇÃO DO BLOCO A	FRANCA
CGEST - Coordenação Geral de Infraestrutura Educacional	CRECHE 1 E AMAMENTAÇÃO	22/35
FORMATO	A18x1-95x91	
REVISÃO	ESCALA	
R.00	1/25	
R.01	DATA EMISSÃO	JANEIRO/2017
R.02		

**1** COZINHA  
ESCALA 1/25

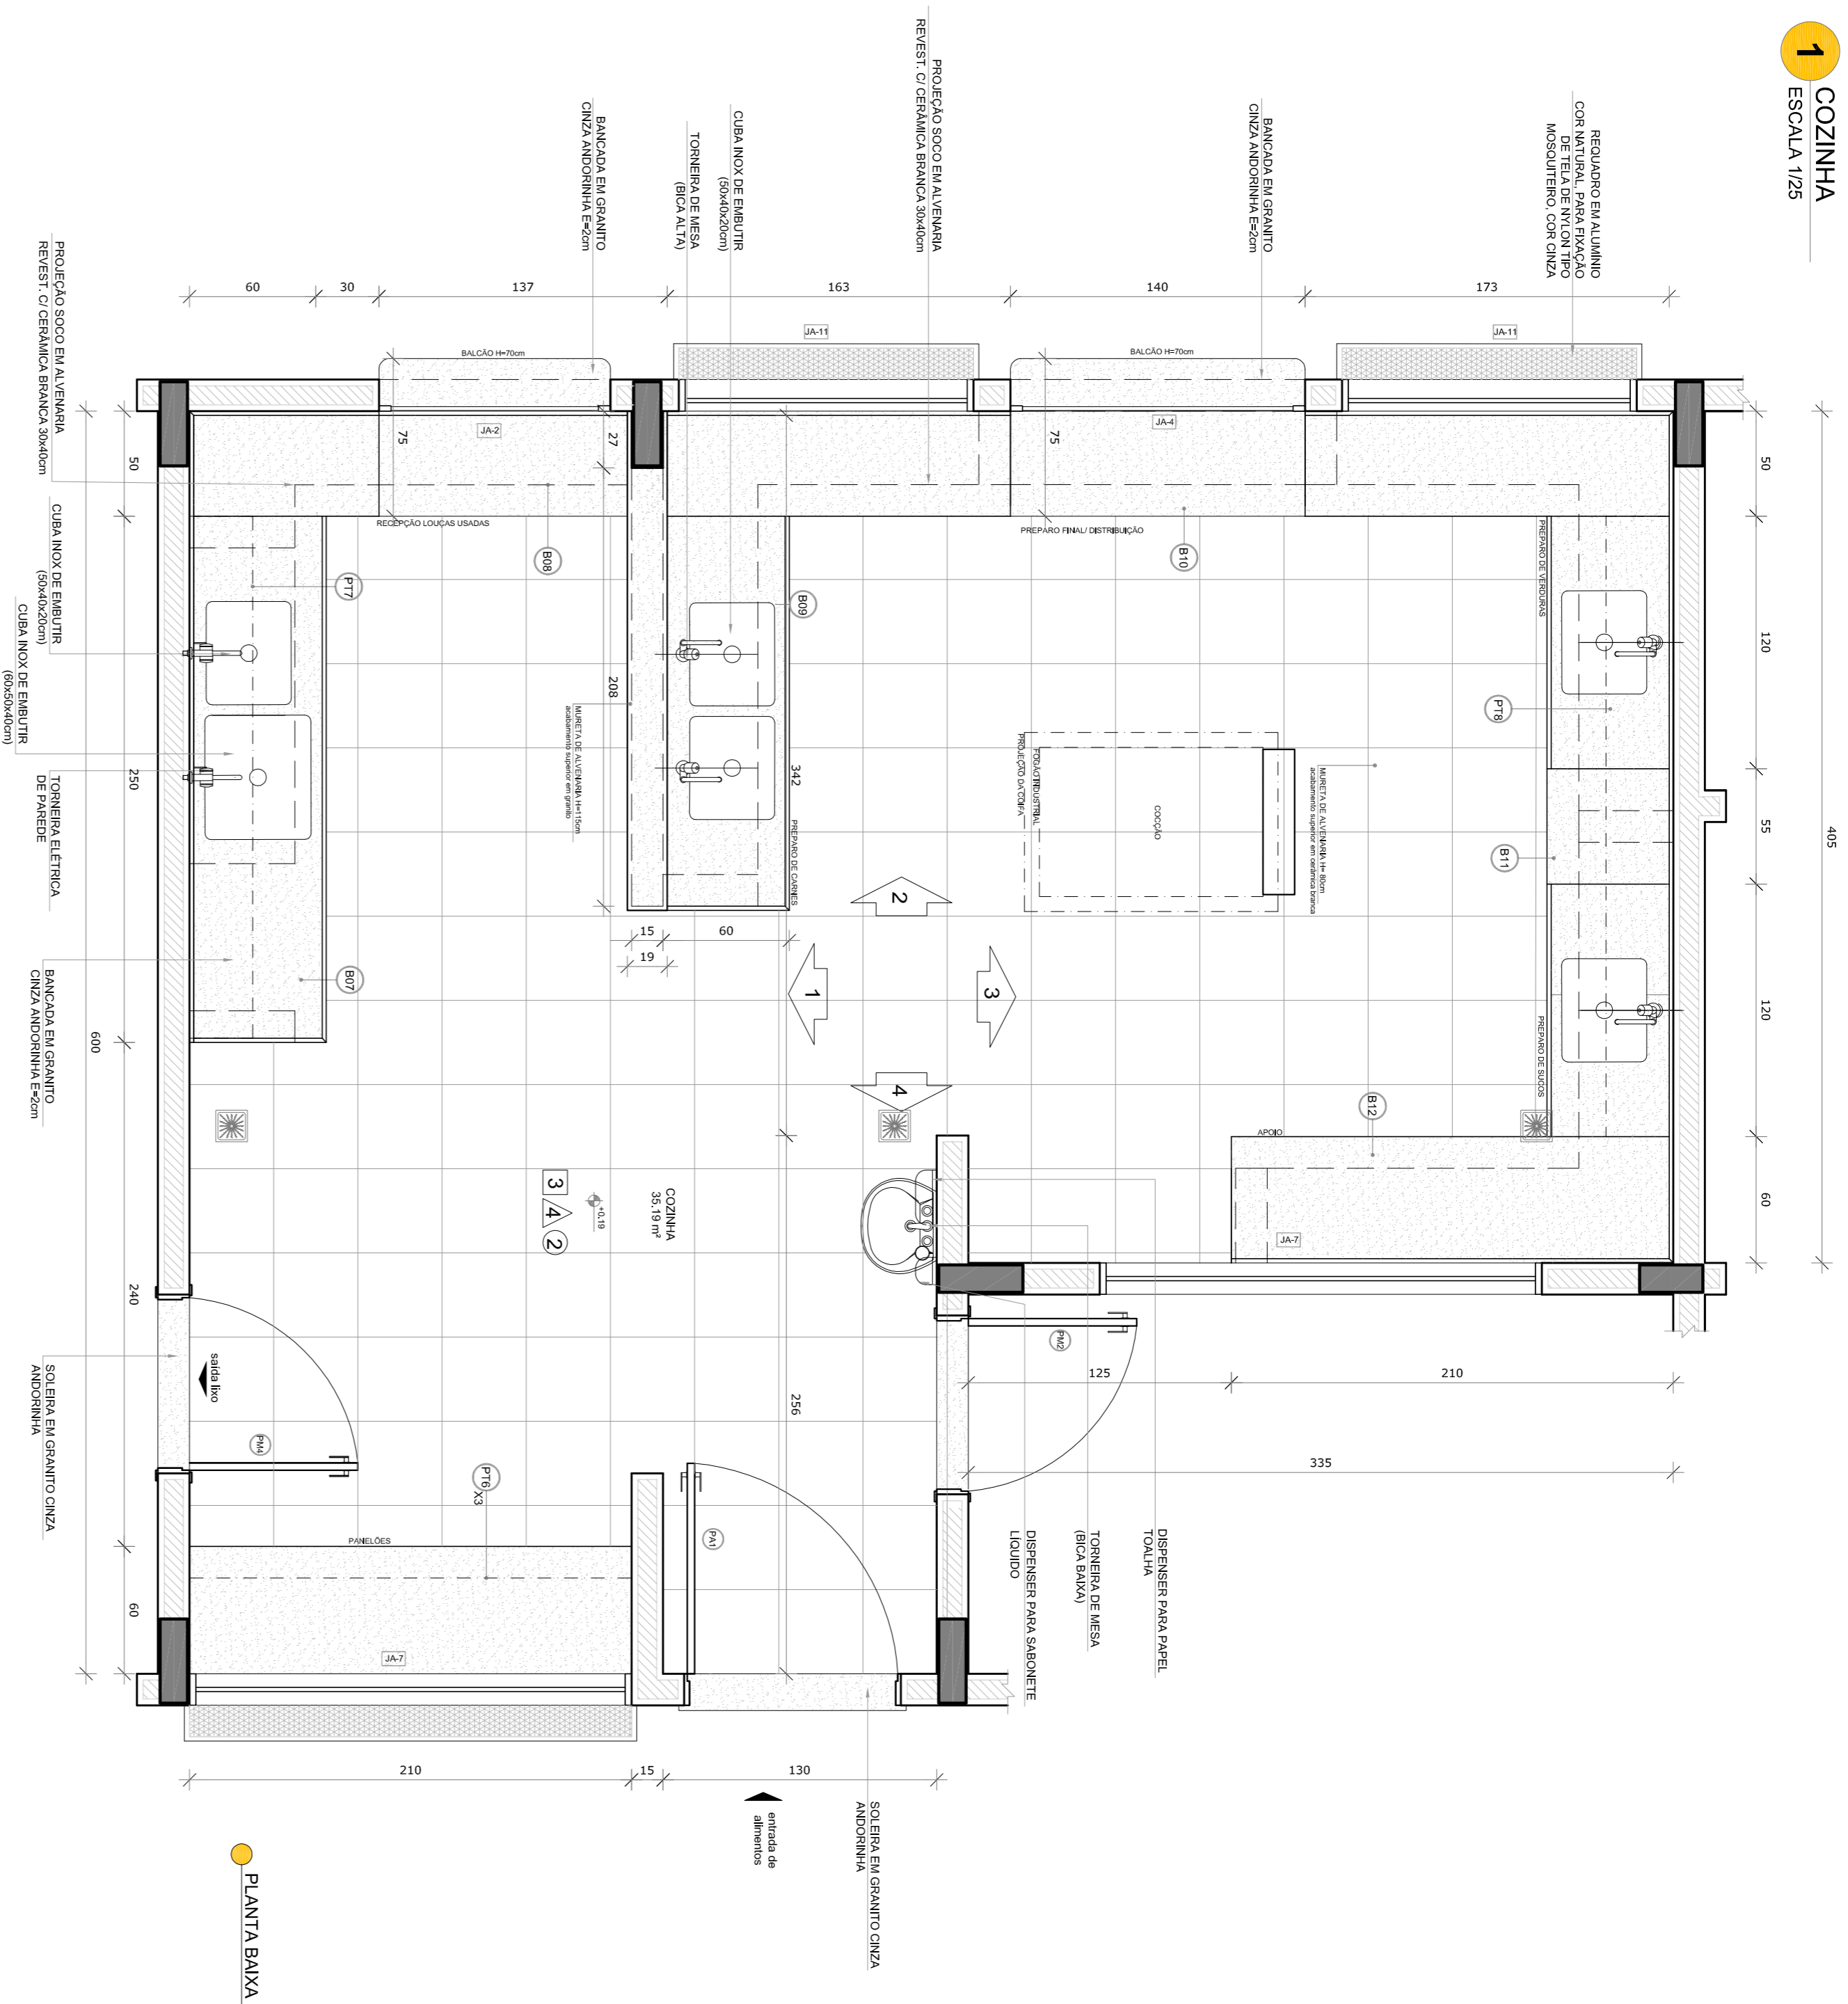

PLANTA BAWA

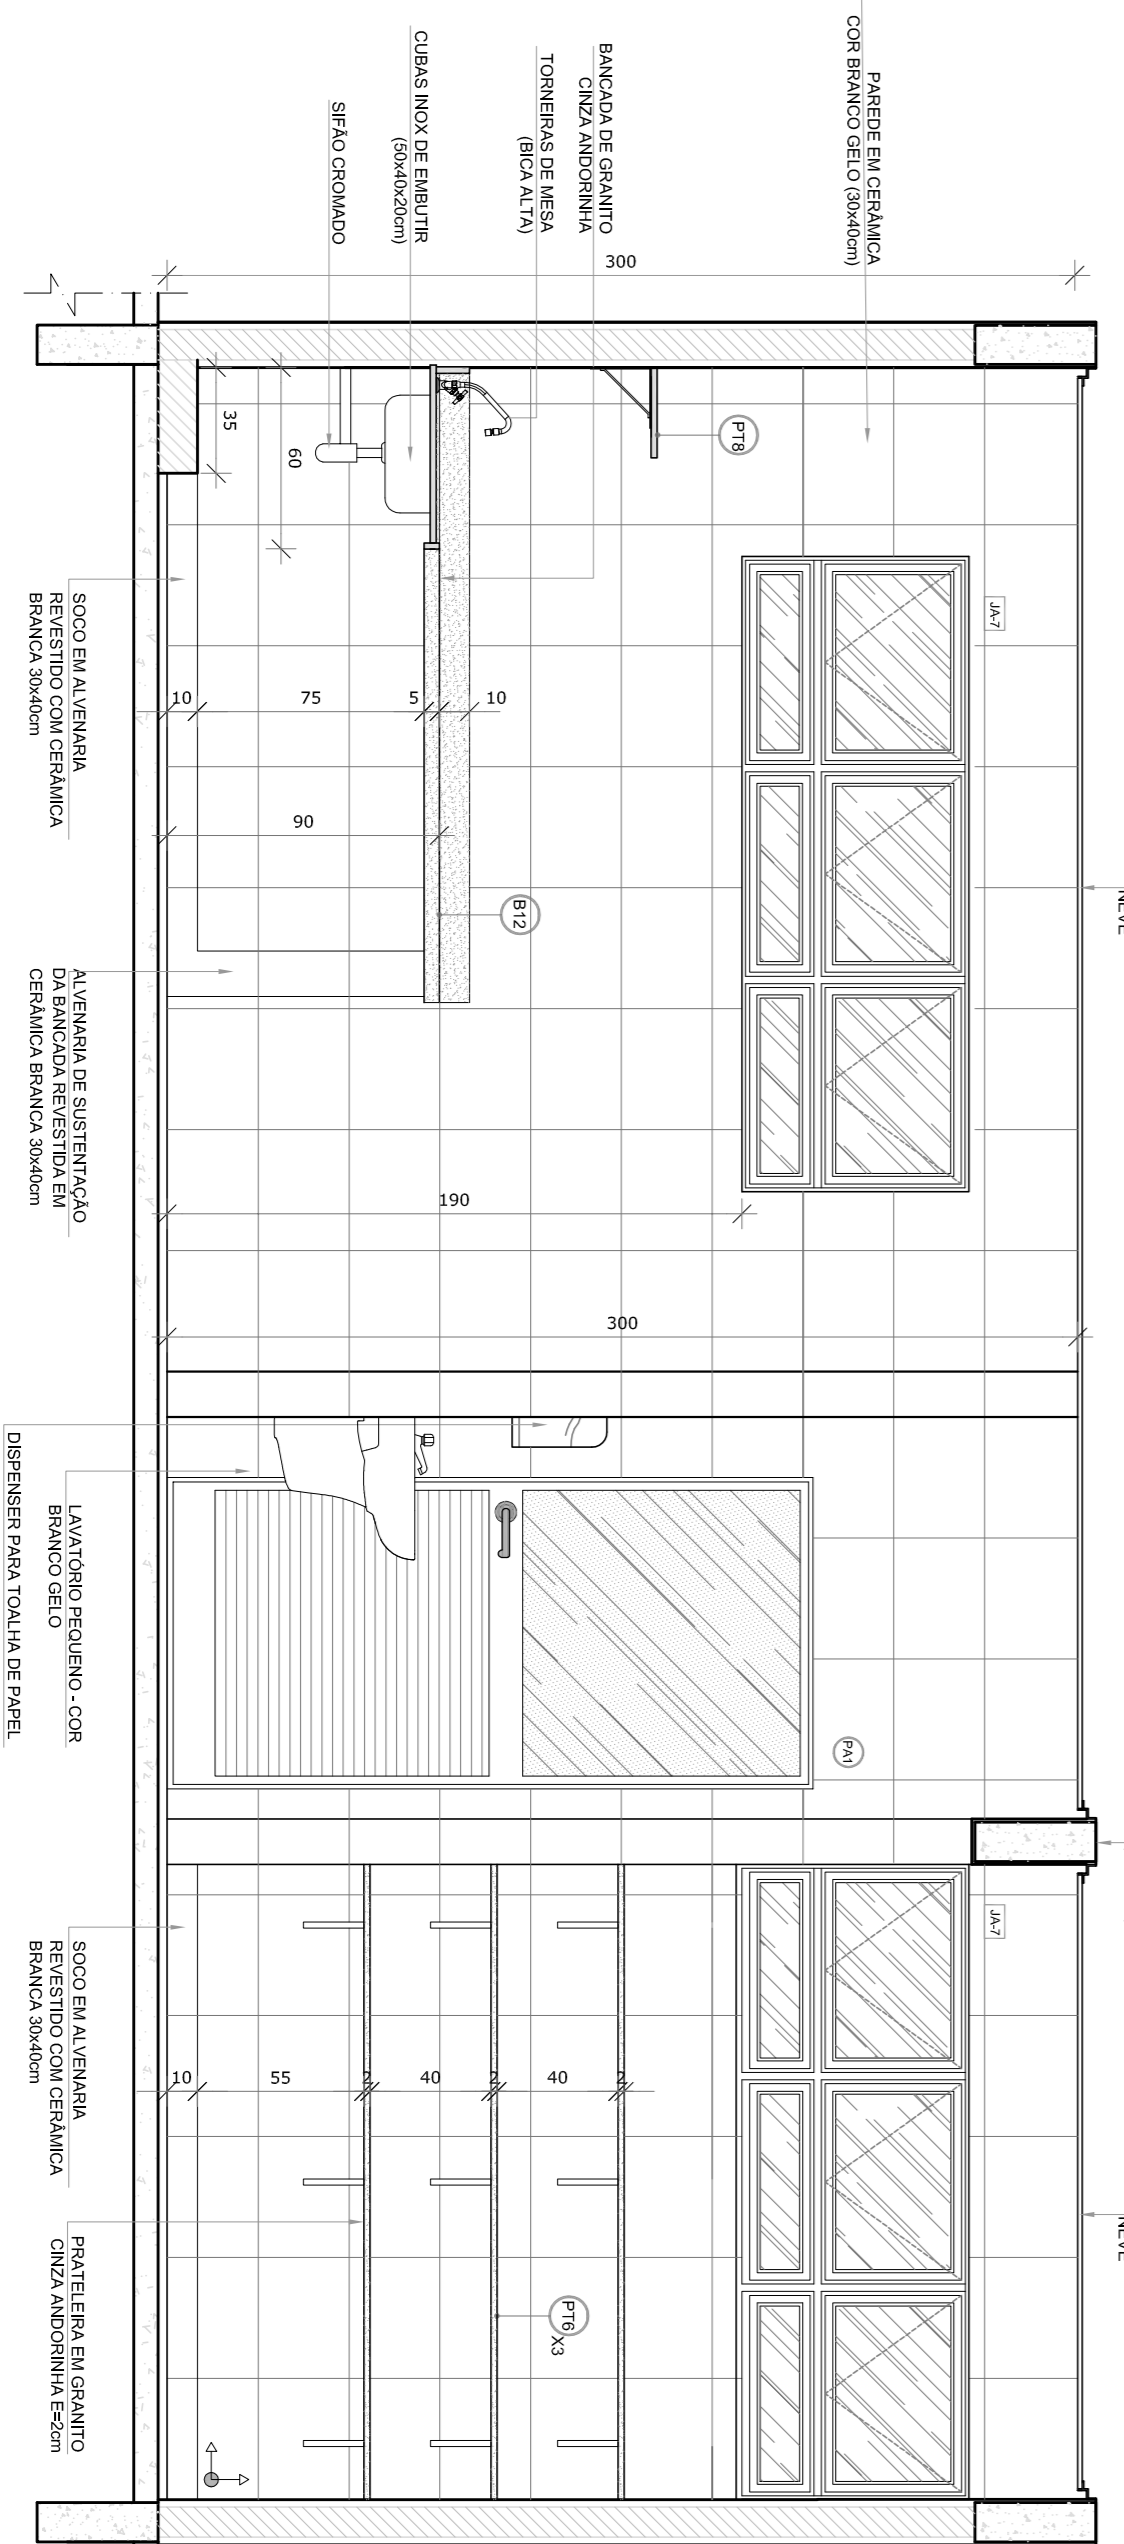


VISTA 4

- NOTAS**
- MEMÓRIA E NÍVELS EM METROS.
  - VERIFICAR POSIÇÃO EXATA DOS PILARES NO PROJETO ESTRUTURAL.
  - EM CASO DE CONFLITO DE INFORMAÇÕES ENTRE O PROJETO GRÁFICO E O MEMÓRIAL DESCRITIVO, PREVALECE A INFORMAÇÃO CONTIDA NOS DESENHOS.
  - ALTERAÇÕES NESTE PROJETO SOMENTE COM AUTORIZAÇÃO EXPRESSA DO RUIE
- REFERÊNCIAS:**
- PLANTAS DE QUANTITATIVOS
  - MEMÓRIAL DESCRITIVO E ESPECIFICAÇÕES TÉCNICAS

**LEGENDA:**

	INDICAÇÃO NÍVEL PLANTAS CORTE		INDICAÇÃO DE VISTAS
	INDICAÇÃO DE CORTES		ESPECIFICAÇÕES DE MATERIAS
	INDICAÇÃO DE FACHOS		INDICAÇÃO DE EIXOS
	INDICAÇÃO DE PORTAS E JANELAS		INDICAÇÃO DE ELEMENTOS (BANCOS, INCLINAÇÕES E T.I.S.)

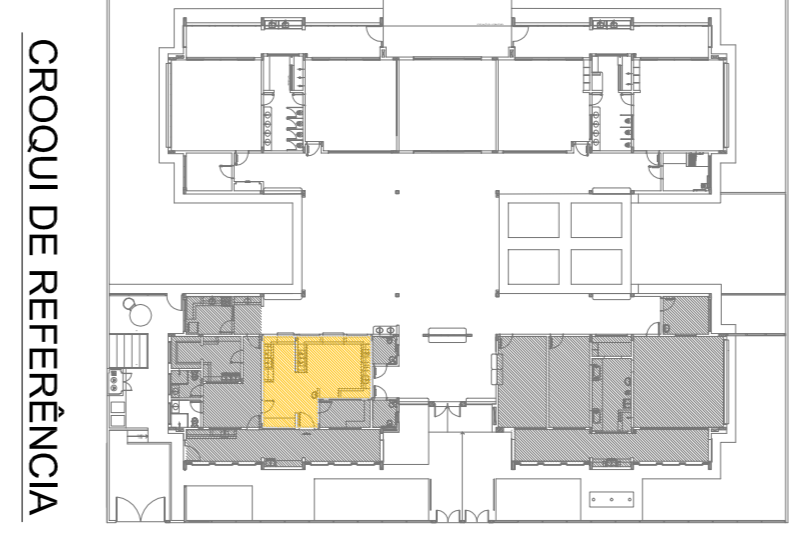

CROQUI DE REFERÊNCIA

02	JANEIRO 2017	Atualização à NBR 9050/2015
01	AGOSTO 2016	Acréscimo das duchas higiênicas e acionadas por sensor, revisão da planta de aço inox da padaria.

Atenção: planilhas - shift para atualização hidráulica e detalhamento; alteração da altura da padaria.

**FNDE** *Fundo Nacional de Desenvolvimento da Educação*

**Ministério da Educação**




**PROJETO PADRÃO - FNDE**

PROPRIETÁRIO:	
ENDEREÇO:	
MUNICÍPIO - UF:	
PROPRIETÁRIO	
RESP. TÉCNICO	CREA
AUTOR DO PROJETO	CAU
DIFEO	CREA
RA	

**PROGRAMA PROINFÂNCIA - PROJETO TIPO 2**

**PROJETO DE ARQUITETURA**

COSENGENCO	AMPLIAÇÃO BLOCO A	PRORINCA
CGEST - Coordenação Geral de Infraestrutura Educacional	COZINHA	23/35
FORMATO	ARH+35x41	
REVISÃO	ESCALA	
R.00	1/25	
R.01	DATA EMISSÃO	
R.02	JANEIRO/2017	

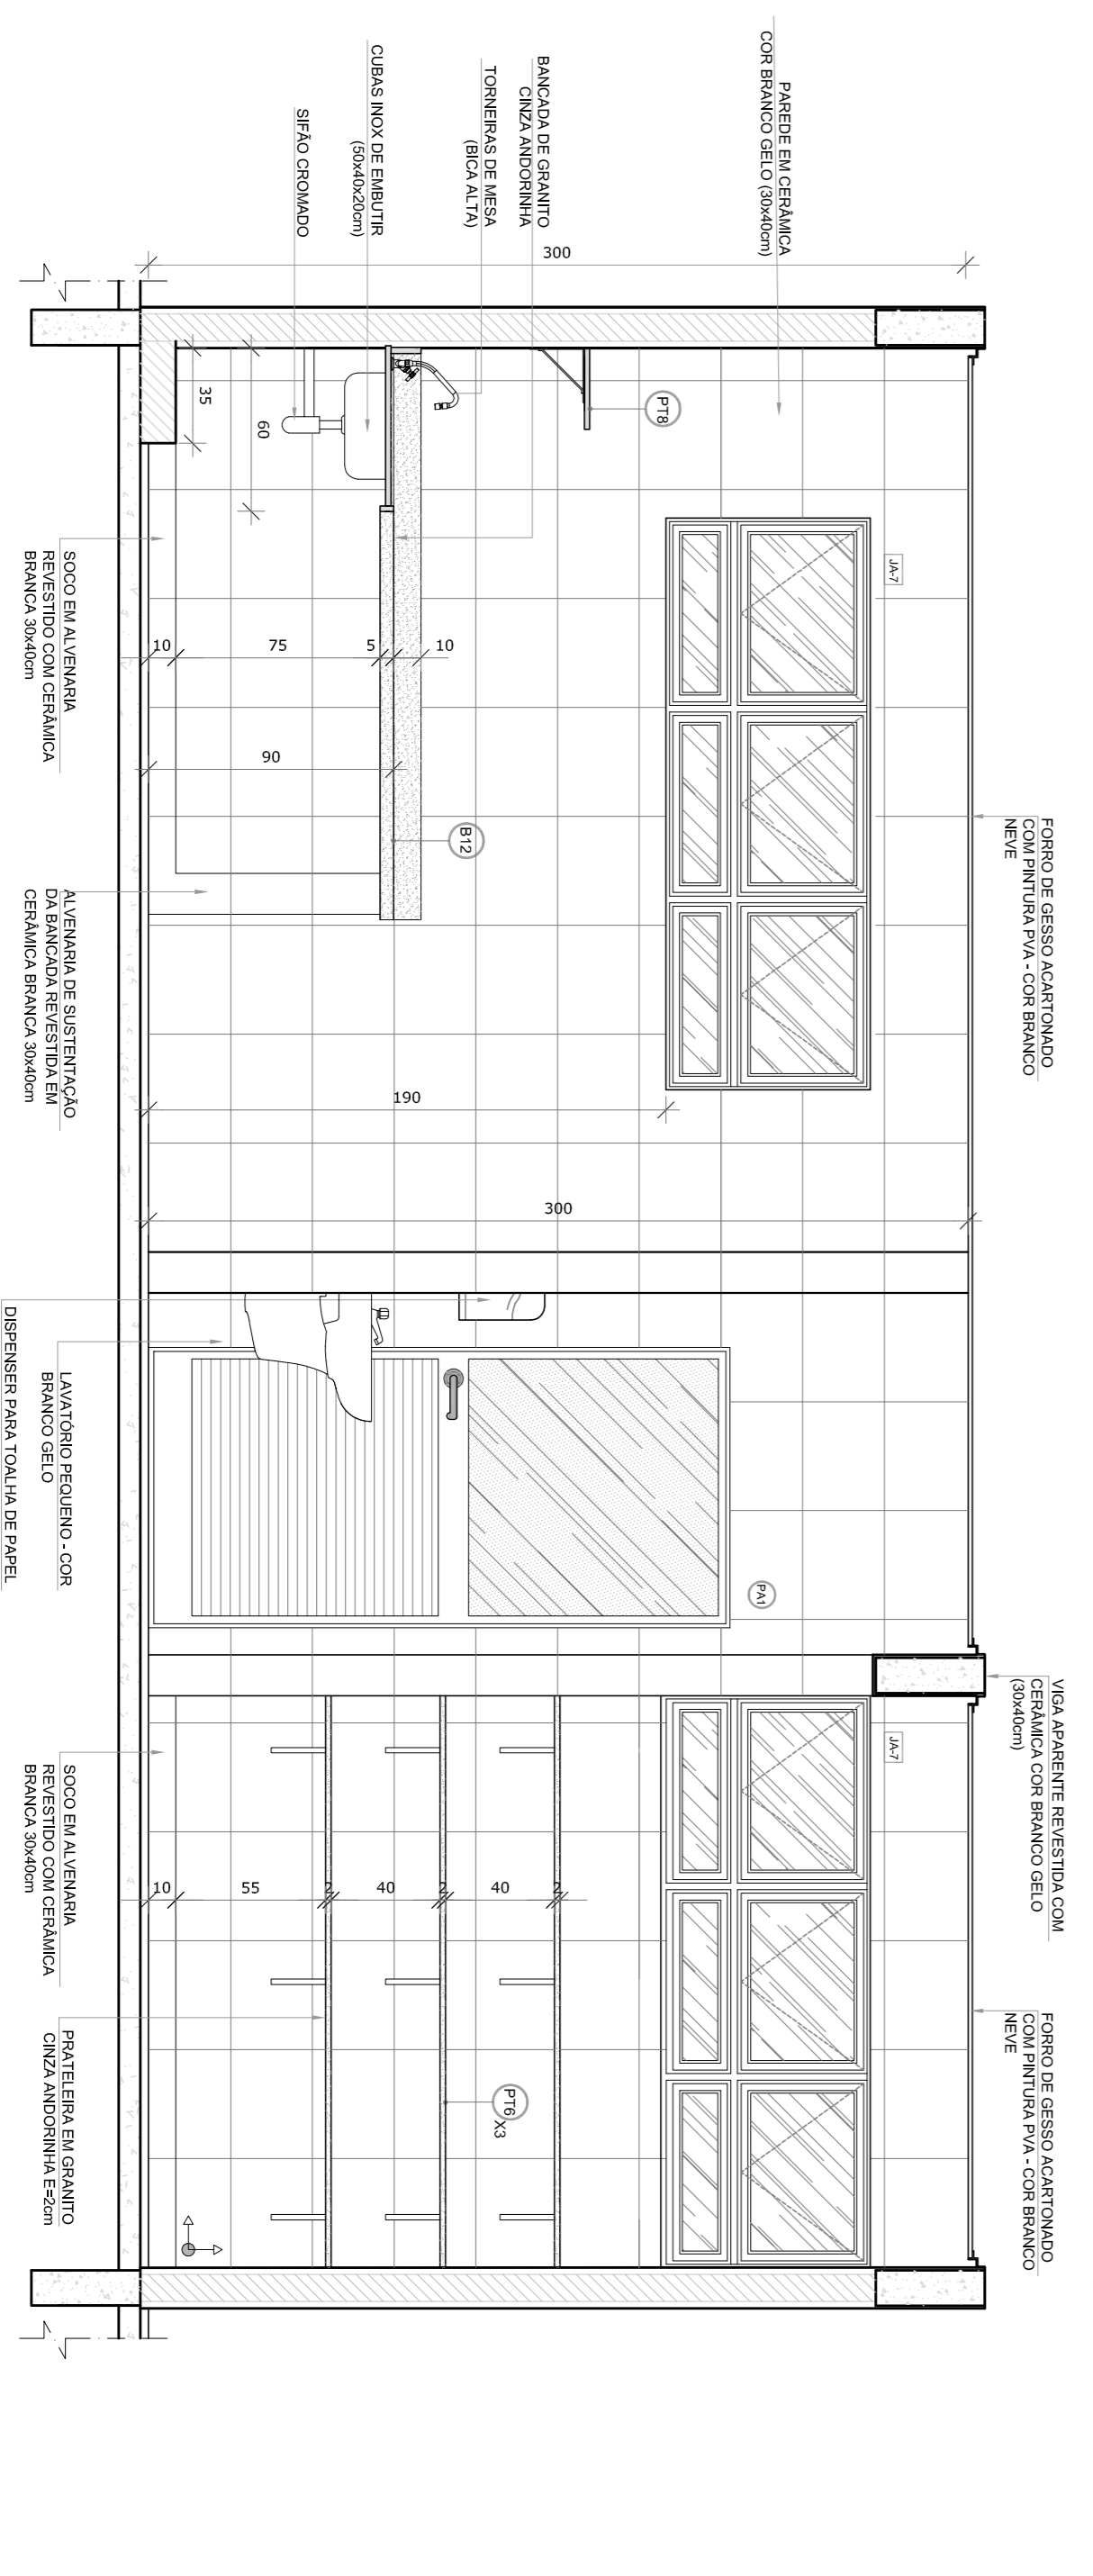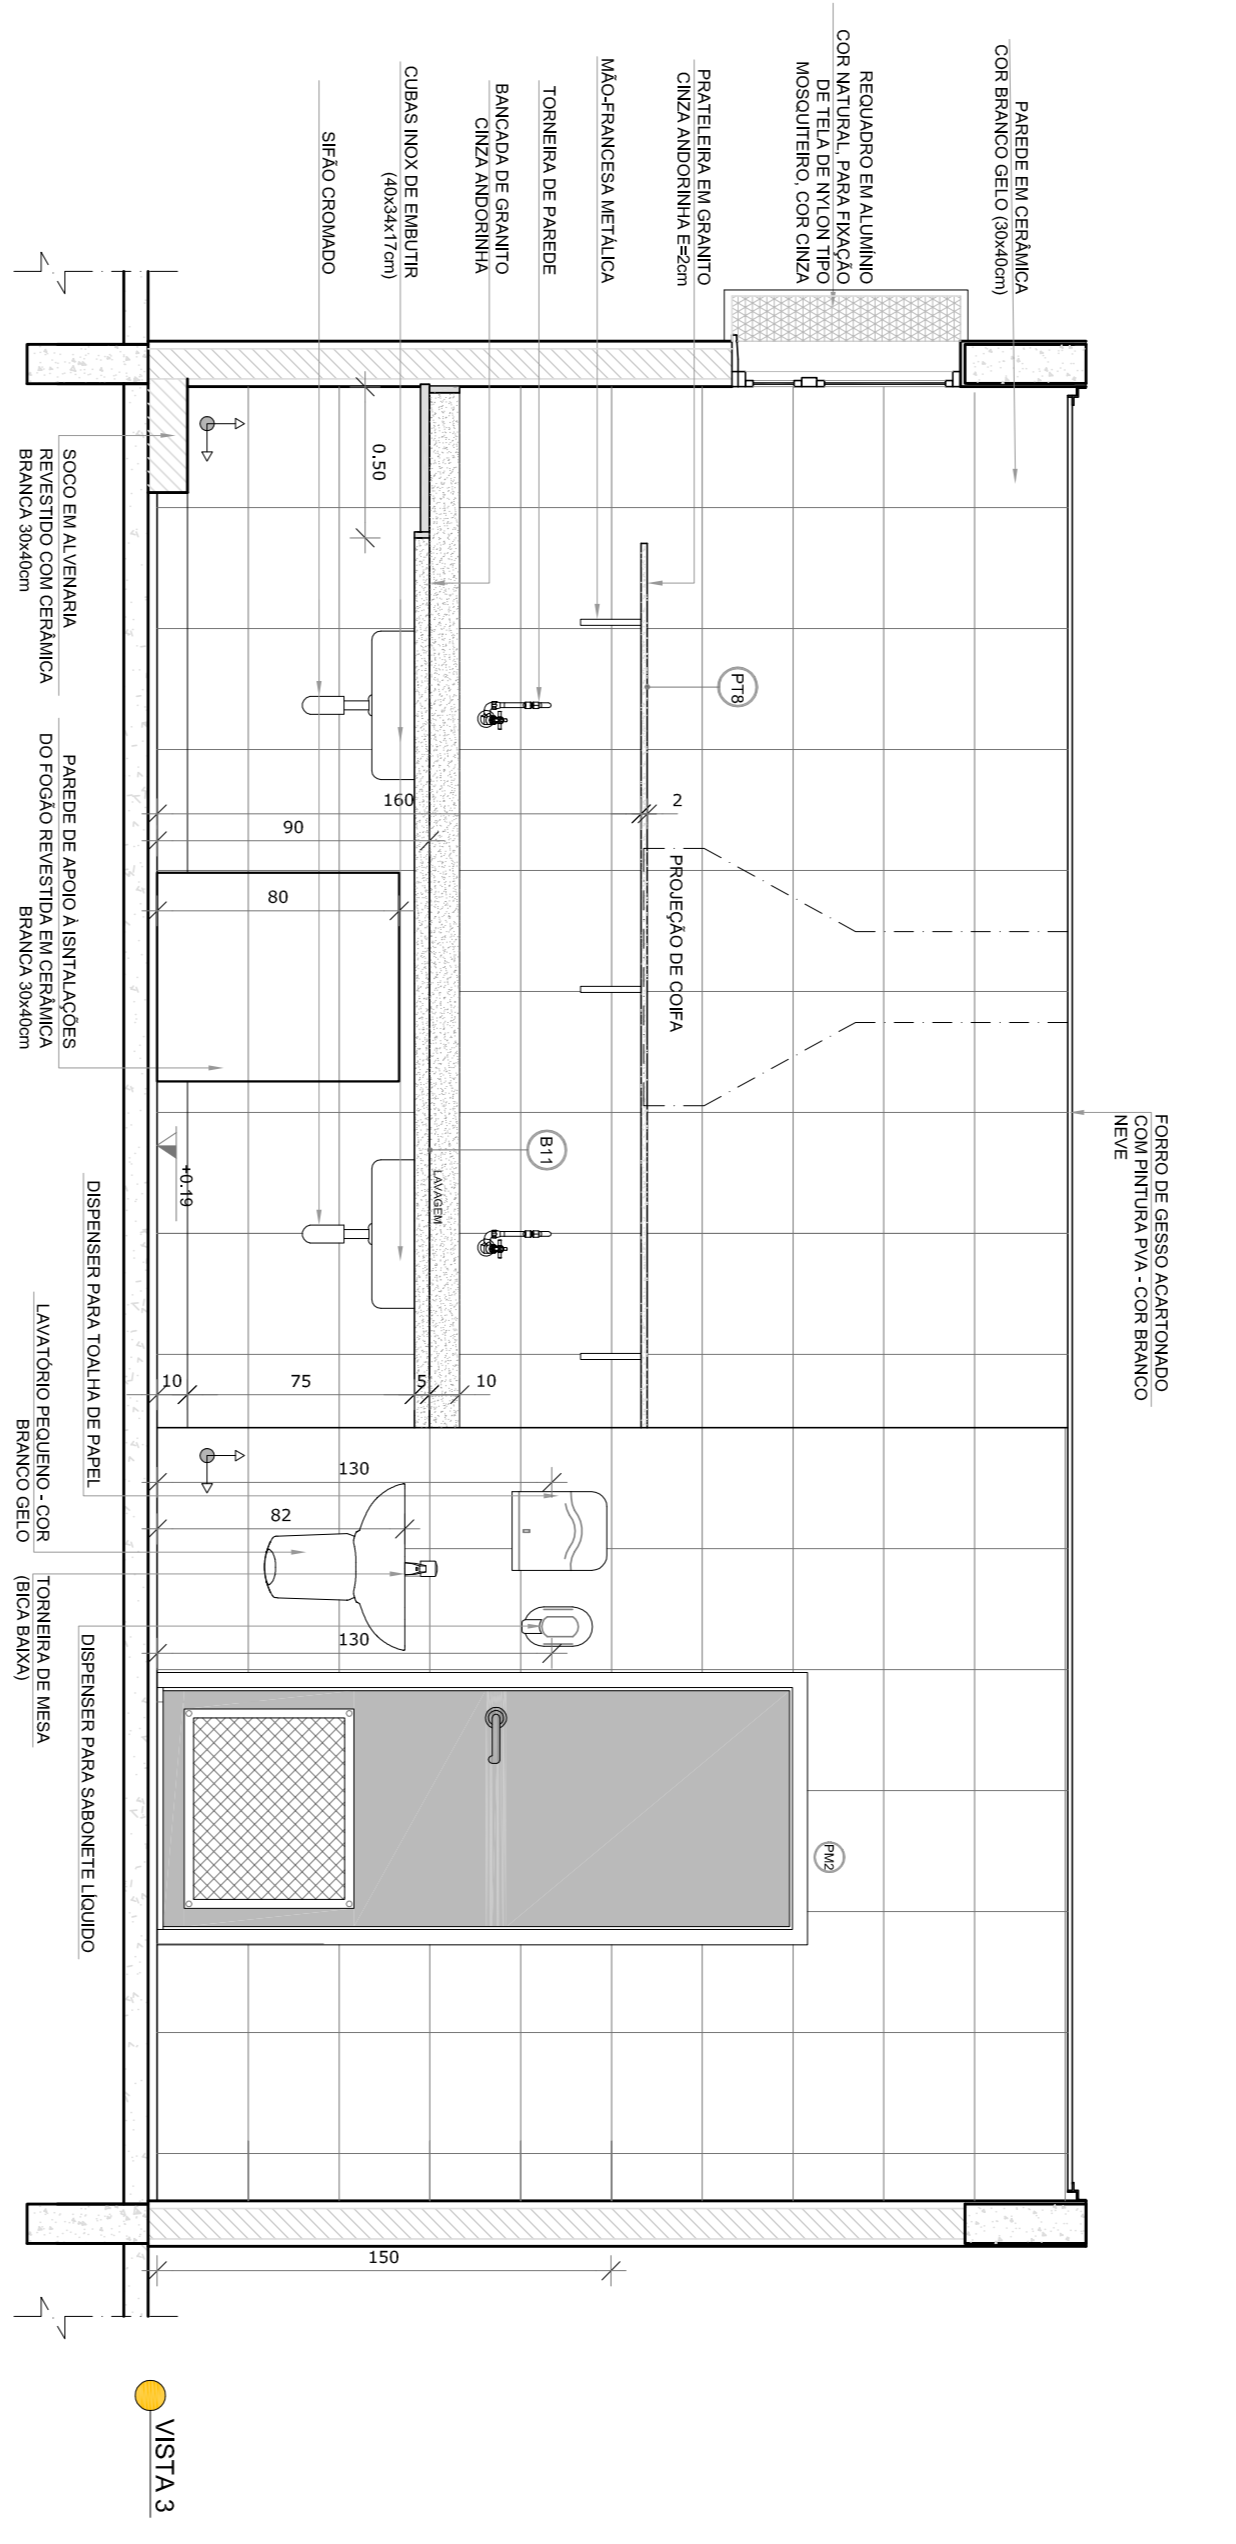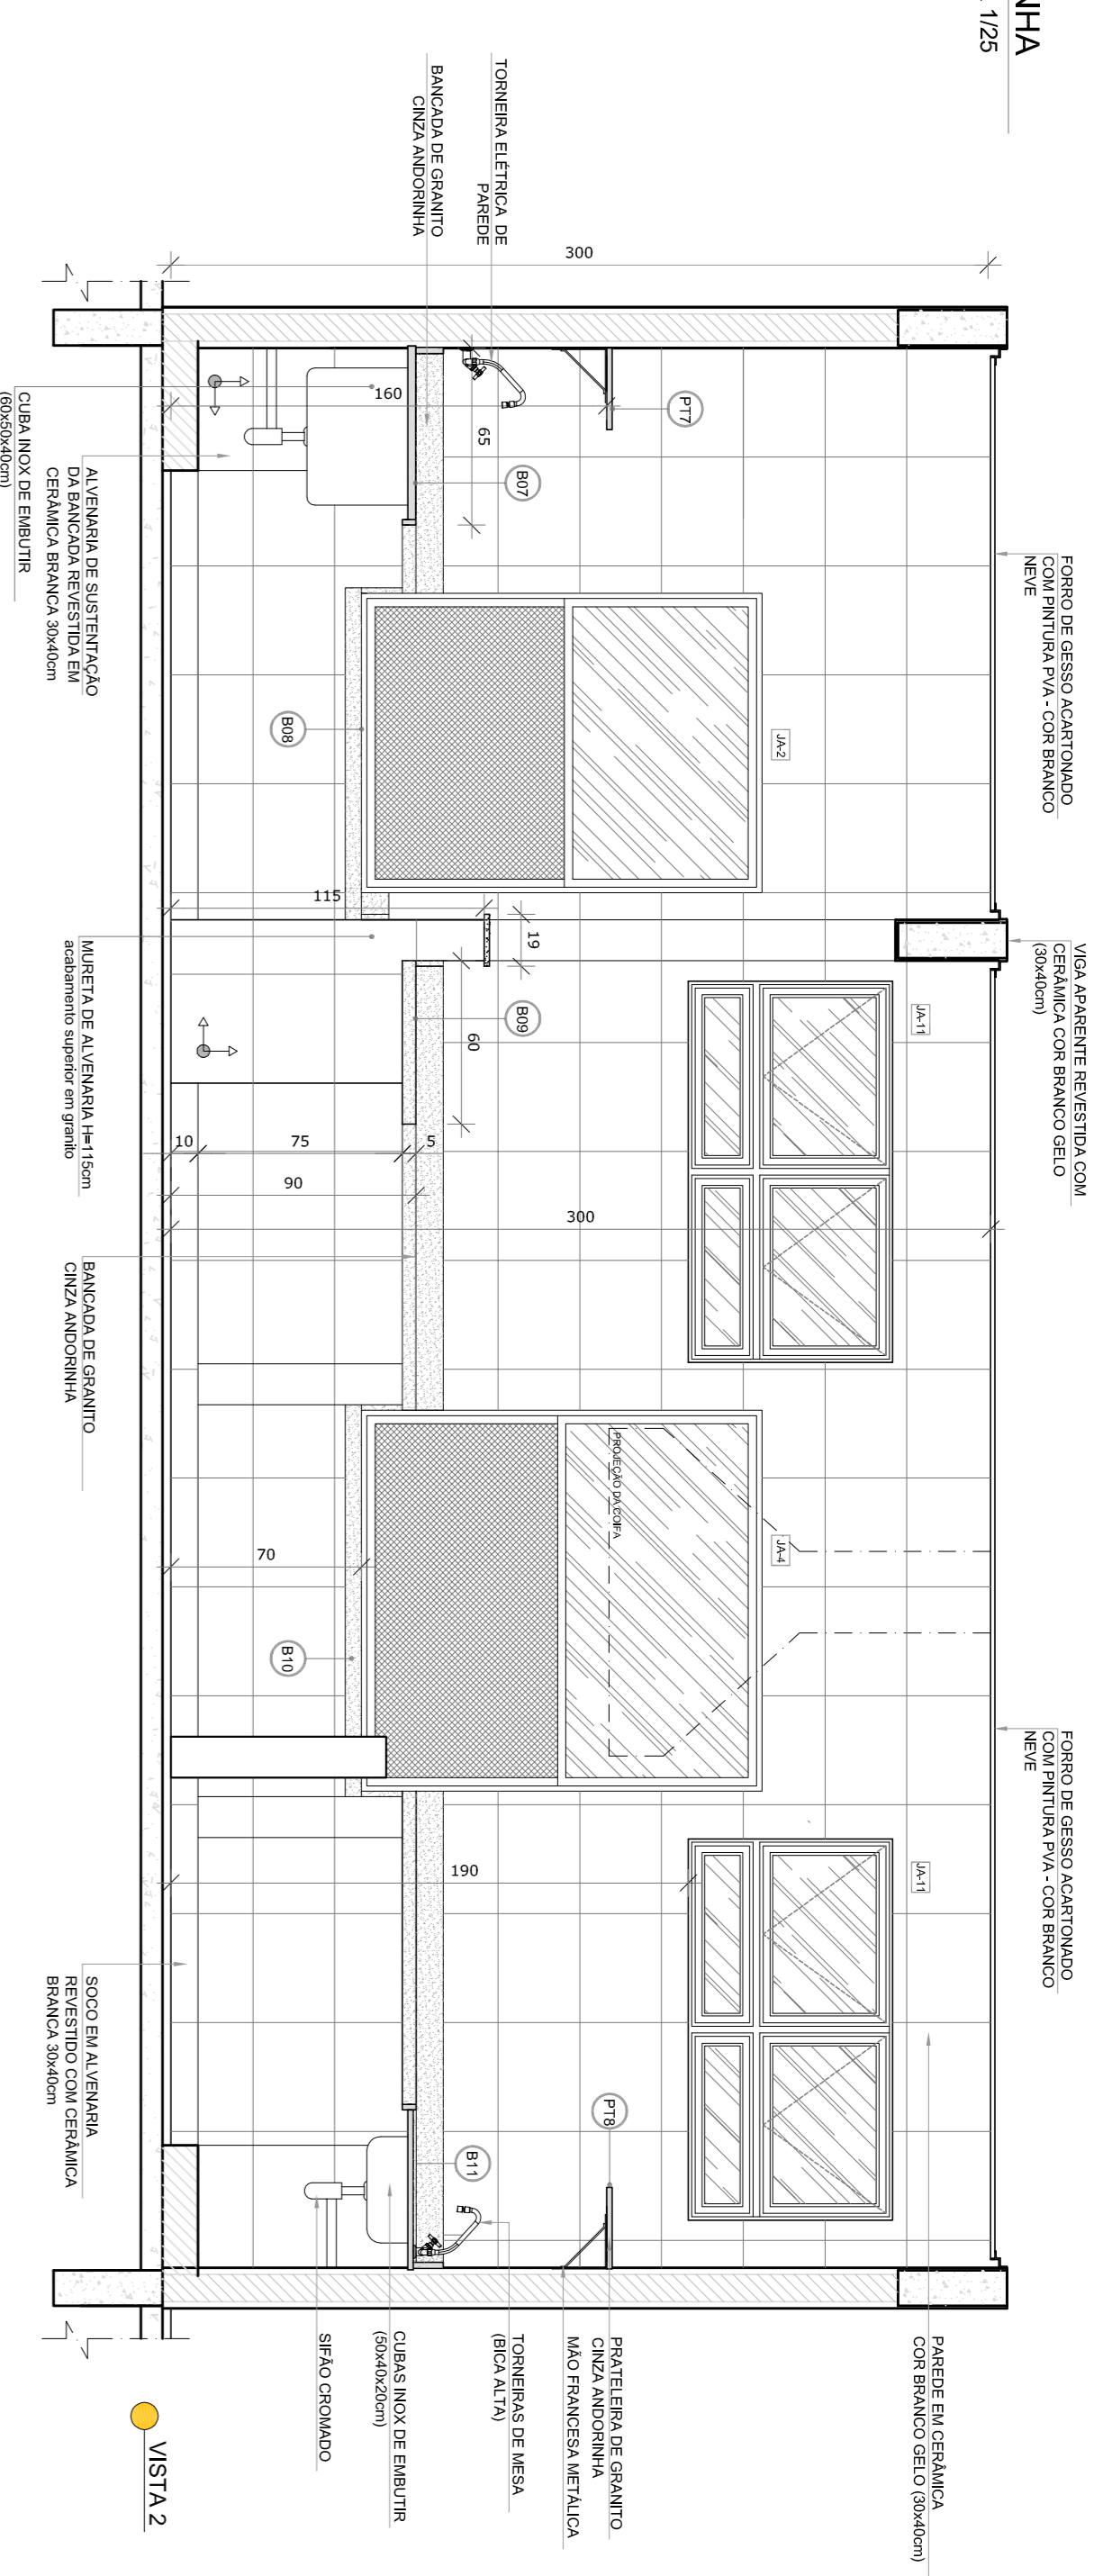

**NOTAS**


- MEDIDAS E NÍVEIS EM METROS;
- VERIFICAR POSIÇÃO EXATA DOS PILARES NO PROJETO ESTRUTURAL;
- EM CASO DE CONFLITO DE INFORMAÇÕES ENTRE O PROJETO GRÁFICO E O MEMORIAL DESCRITIVO, PREVALECE A INFORMAÇÃO CONTIDA NOS DESENHOS;
- ALTERAÇÕES NESTE PROJETO SOMENTE COM AUTORIZAÇÃO EXPRESSA DO FIDE

**REFERÊNCIAS:**

- PLANILHA DE QUANTITATIVOS;
- MEMORIAL DESCRITIVO E ESPECIFICAÇÕES TÉCNICAS

**LEGENDA:**

	INDICAÇÃO NÍVEL PLANTAS CORTE	INDICAÇÃO DE VISTAS
	INDICAÇÃO DE CORTES	ESPECIFICAÇÕES DE MATERIAS
	INDICAÇÃO DE FACHOS	INDICAÇÃO DE EIXOS
	INDICAÇÃO DE PORTAS E JANELAS	INDICAÇÃO DE ELEMENTOS (BANCOS, INSTALAÇÕES E ETC.)

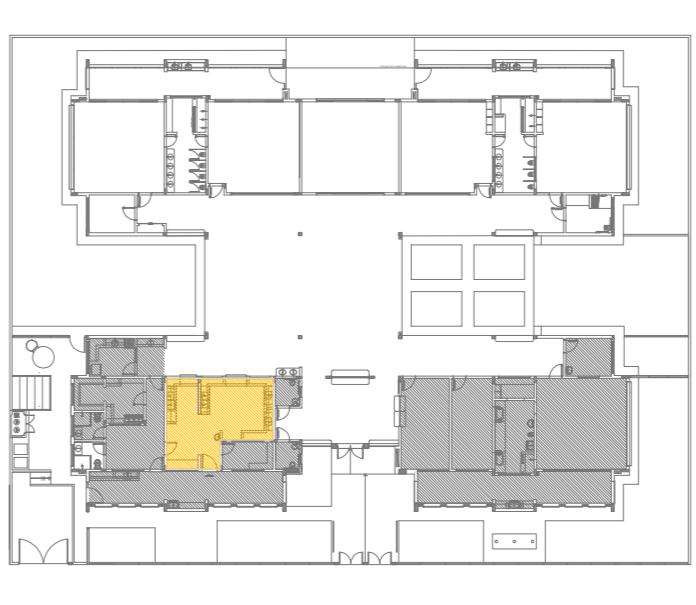

CROQUI DE REFERÊNCIA

02	JANEIRO 2017	Atualização a NBR 9050:2015
01	AGOSTO 2016	Acréscimo das duvidas tipológicas e acionáveis pré-escala. Revisão da planta de aço de acordo com a planta de referência.

**CONTROLE DE REVISÕES**

**FNDE** Fundação Nacional de Desenvolvimento da Educação  
Ministério da Educação

**PROJETO PADRÃO - FNDE**

PROPRIETÁRIO:	
ENDEREÇO:	
MUNICÍPIO - UF:	
PROPRIETÁRIO	
RESP. TÉCNICO	CREA
AUTOR DO PROJETO	CAU
DIFEO	CREA
RA	

**PROGRAMA PROINFÂNCIA - PROJETO TIPO 2**  
**PROJETO DE ARQUITETURA**  
**AMPLIAÇÃO BLOCO A**  
**COZINHA**

**ARQ**  
24/35

**PROGRAMA PROINFÂNCIA - PROJETO TIPO 2**  
**PROJETO DE ARQUITETURA**  
**AMPLIAÇÃO BLOCO A**  
**COZINHA**


**ARQ**  
24/35

REVISÃO	ESCALA	FRANCA
R.01	1/25	24/35
R.02	DATA EMISSÃO	
	JANEIRO/2017	




FORMULÁRIO A184(4/2014)

# 1 DESPENSA

ESCALA 1/25

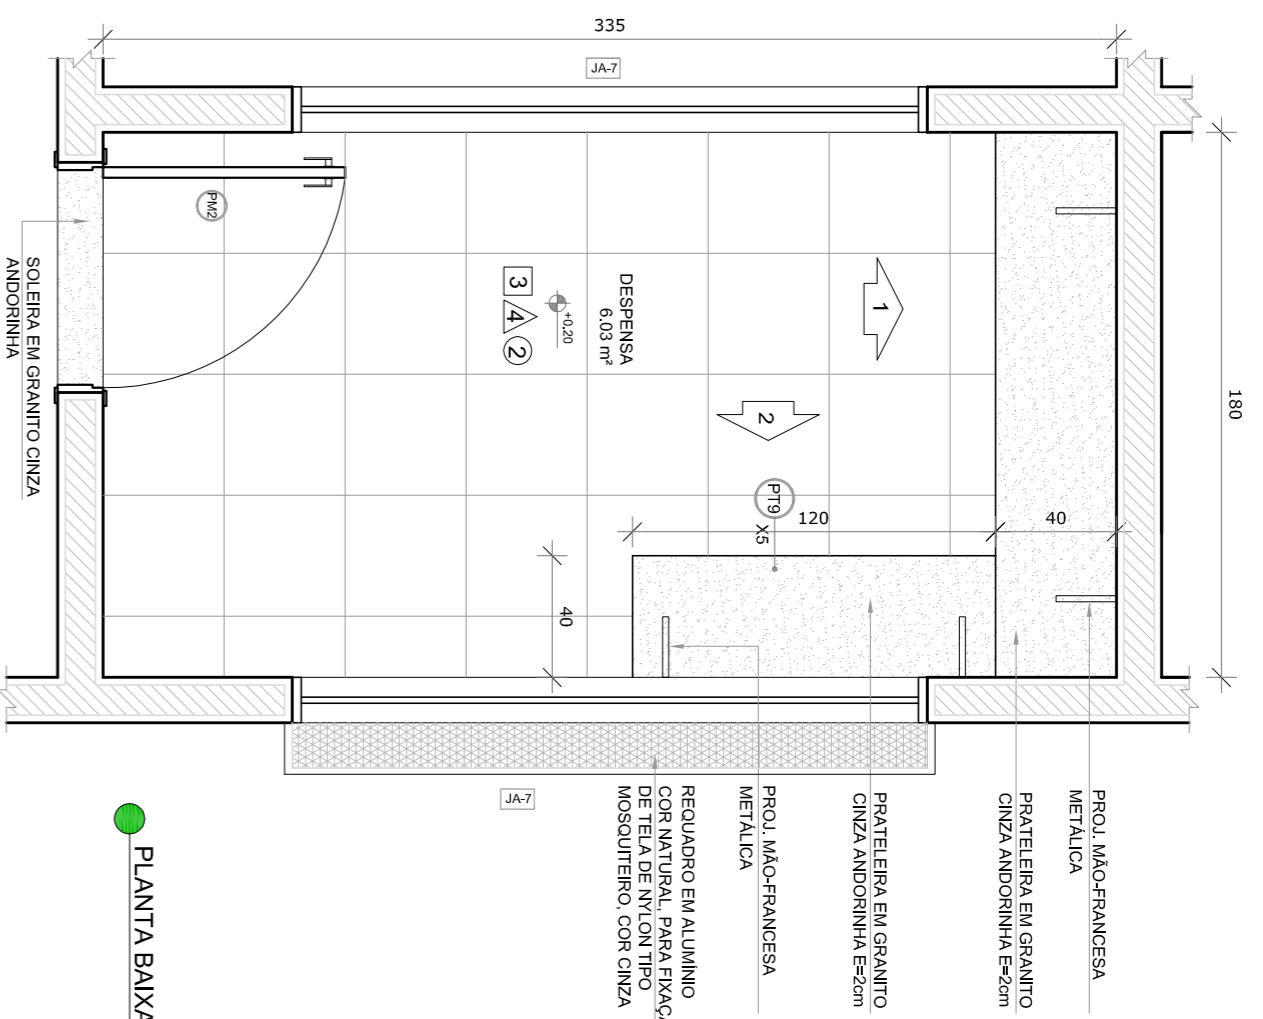


PLANTA BAIXA

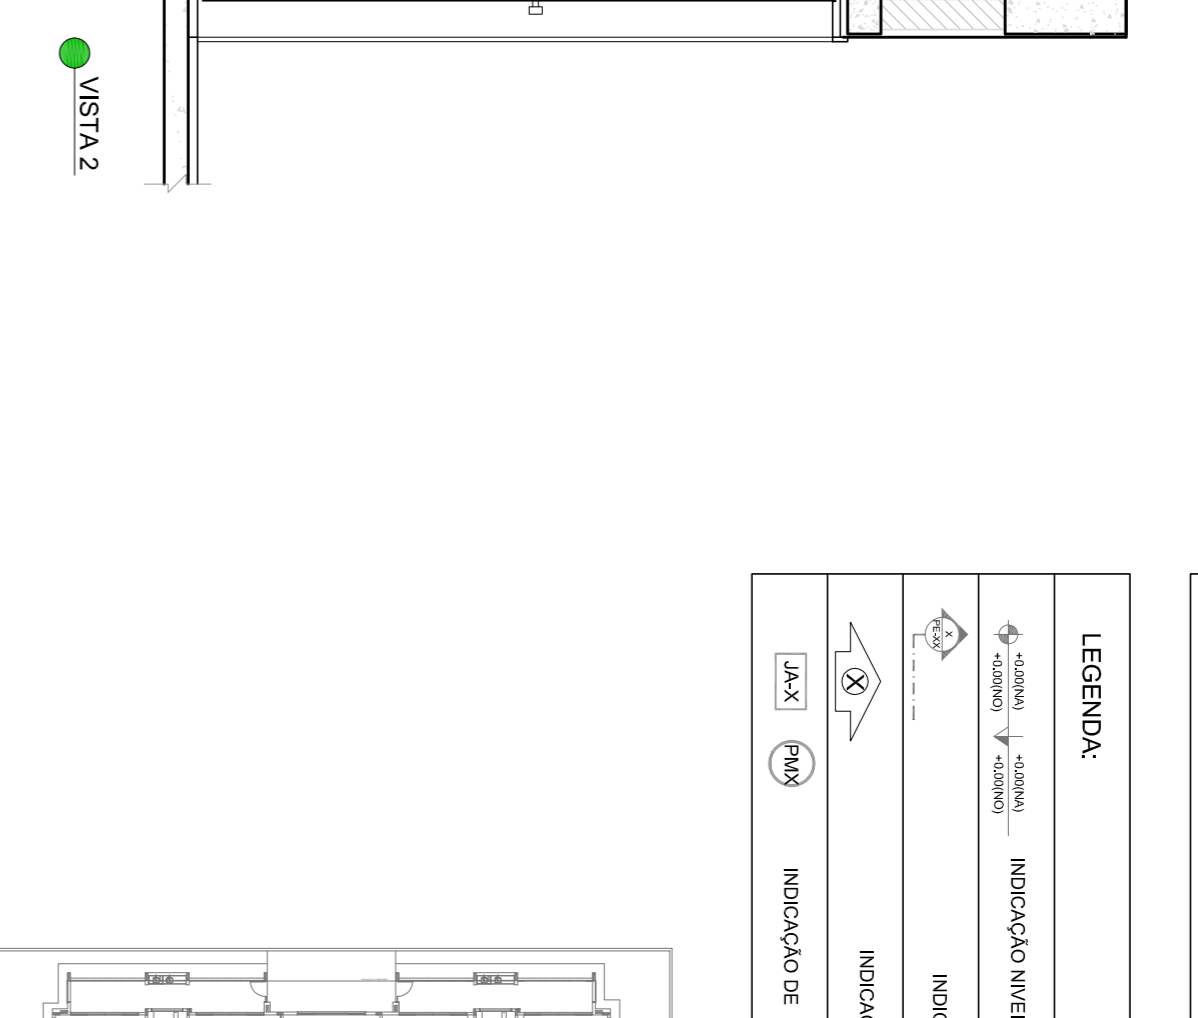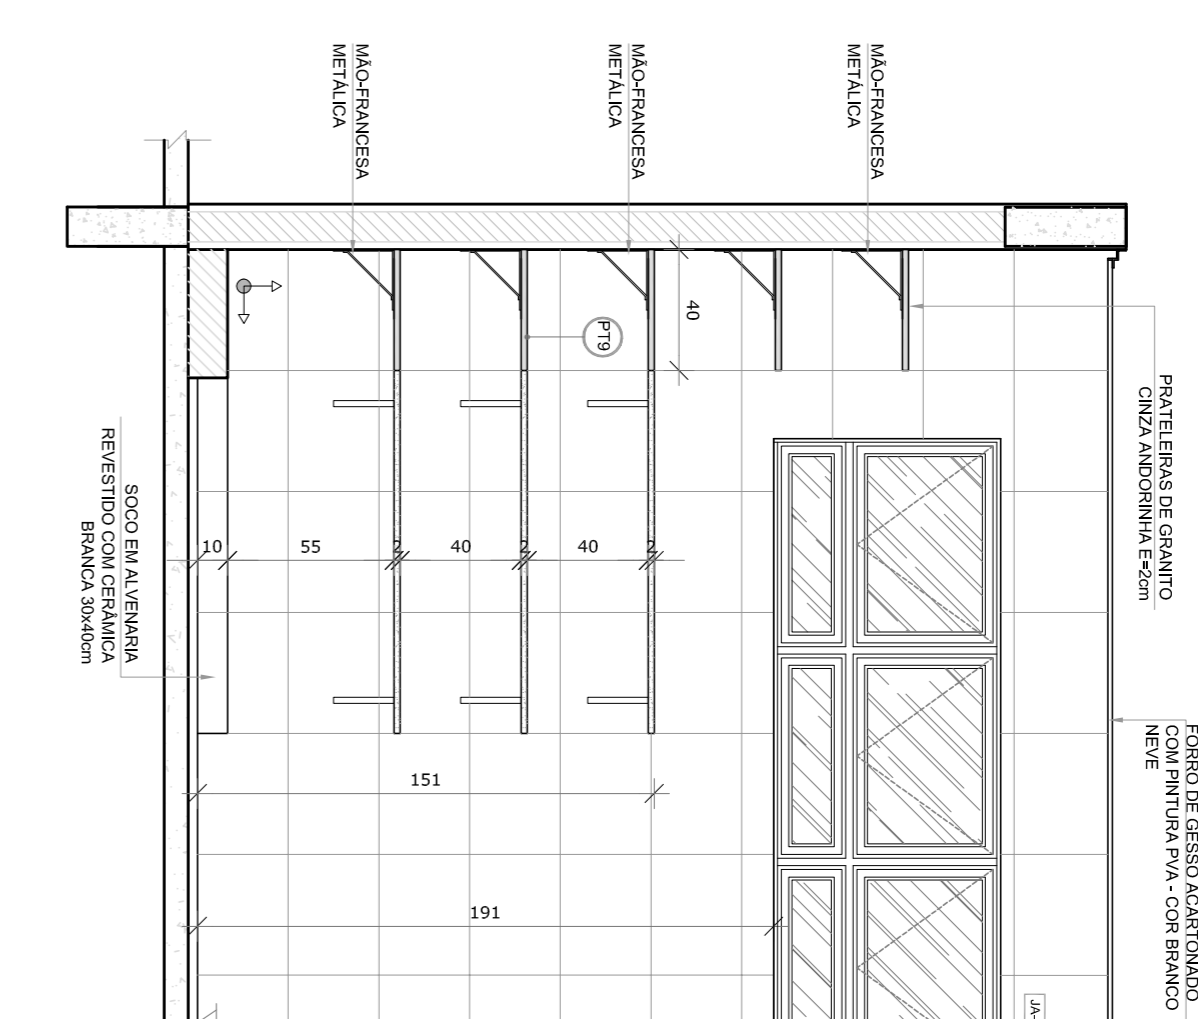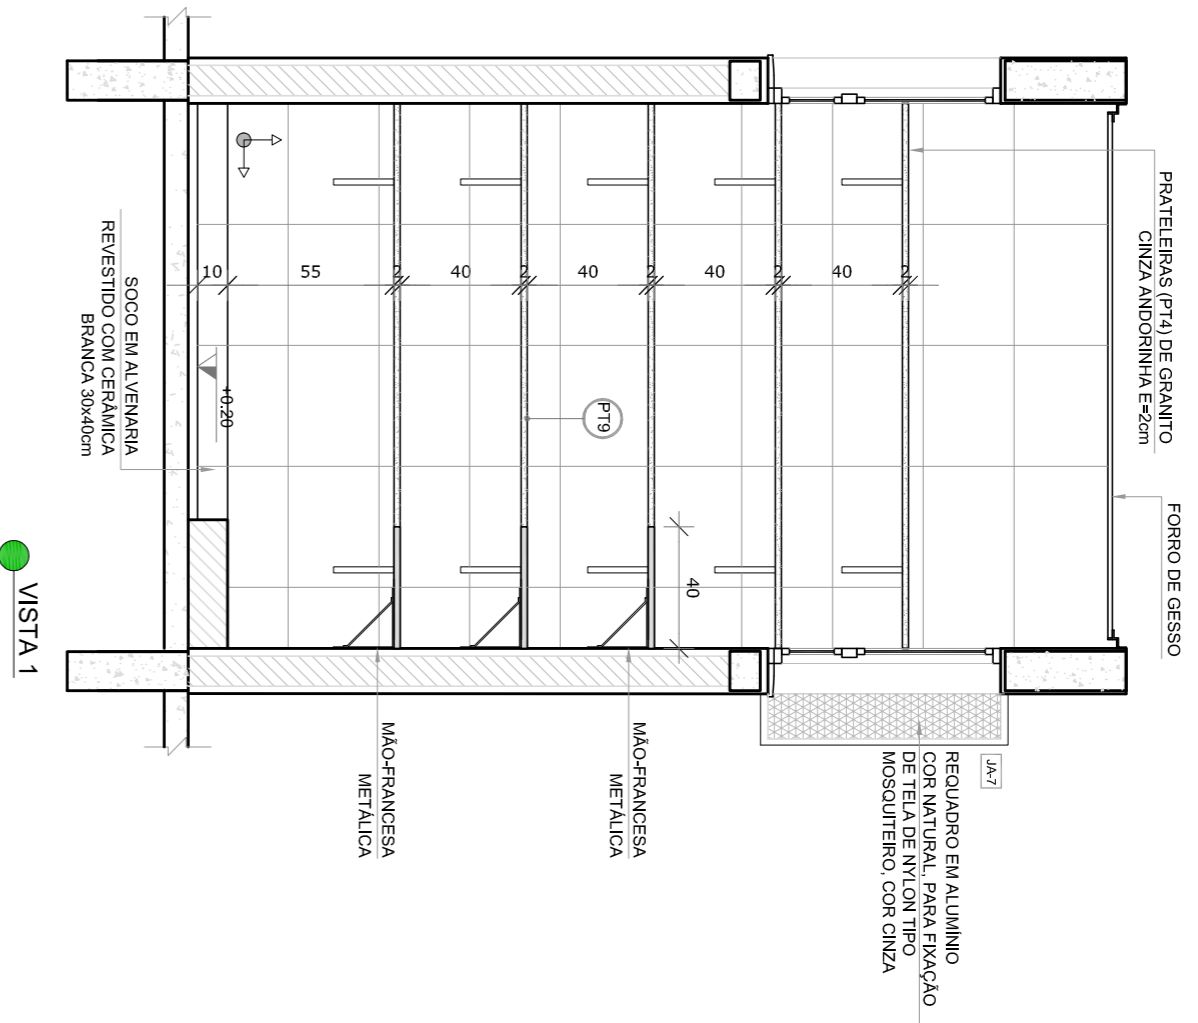


# 2 VESTIÁRIOS



ESCALA 1/25

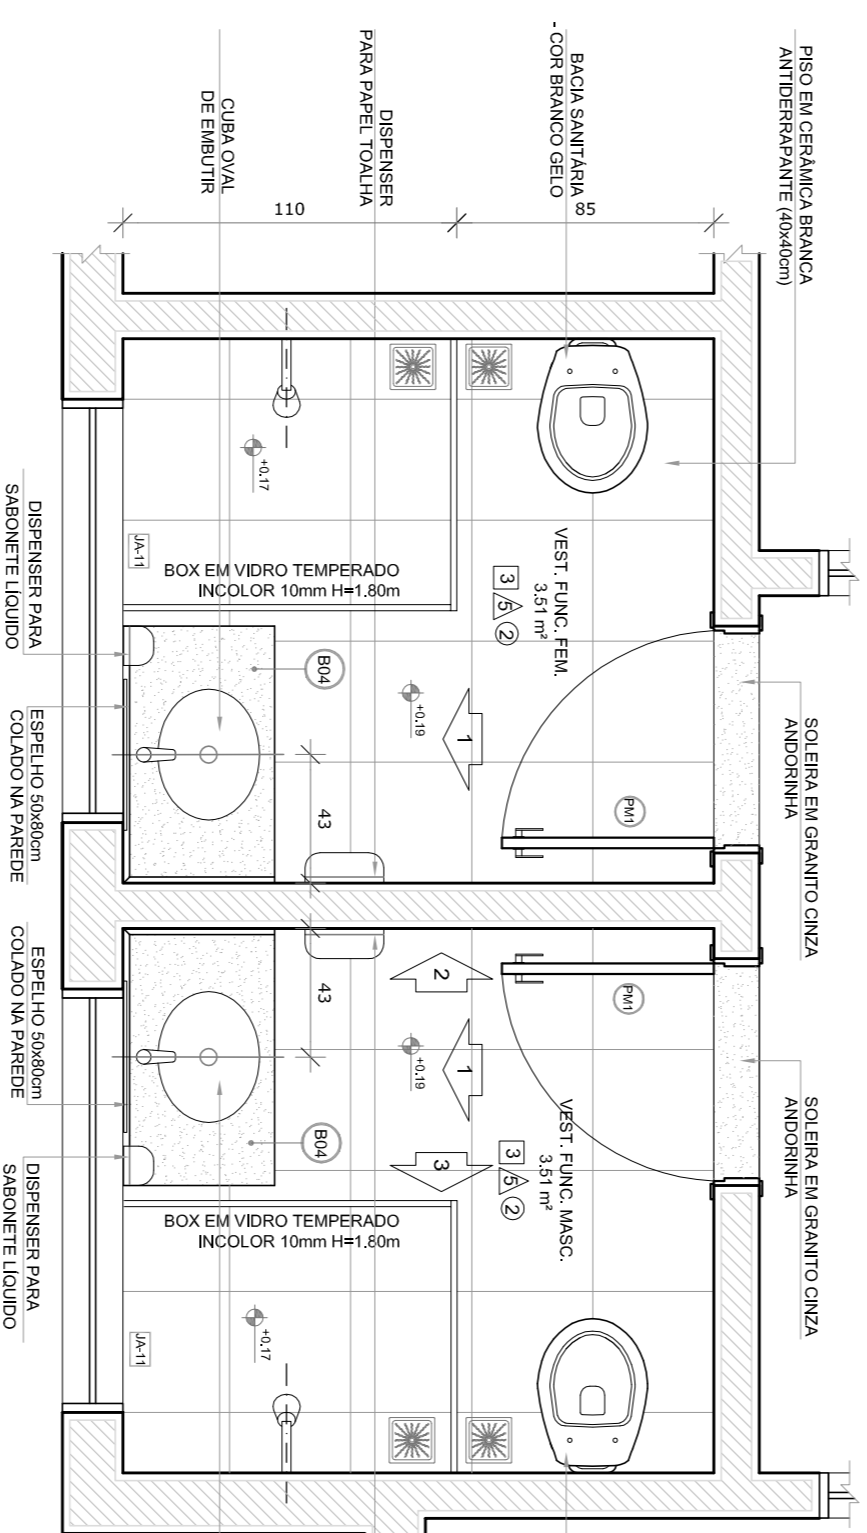


PLANTA BAIXA

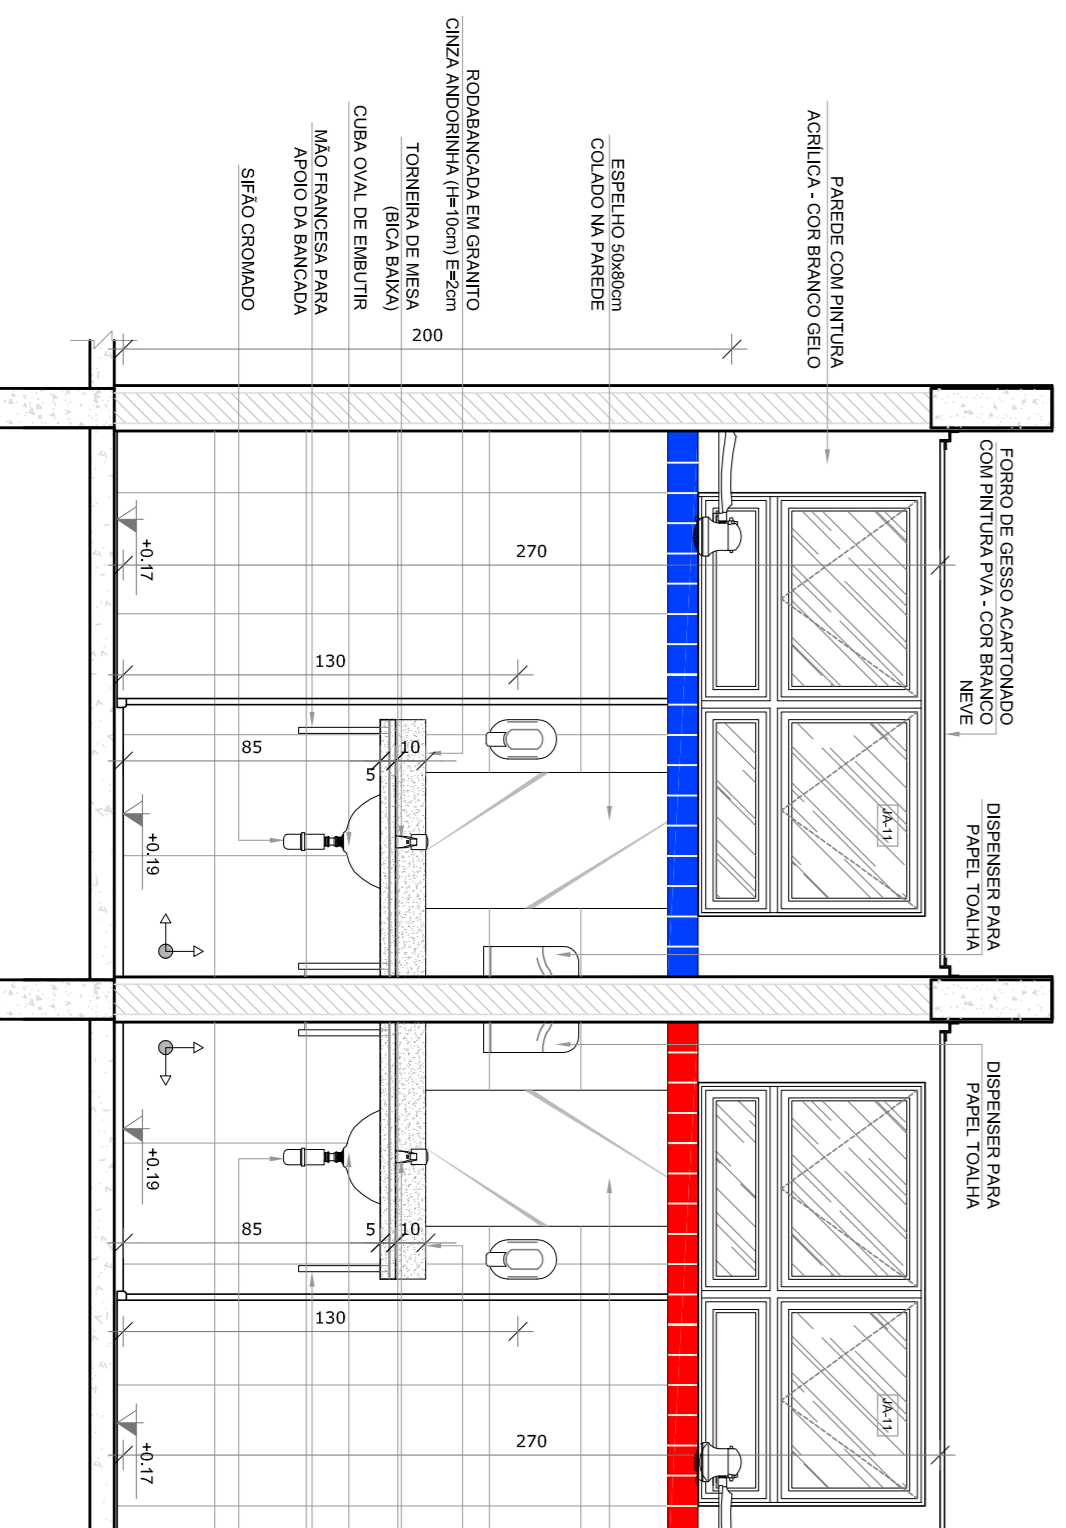

VISTA 1

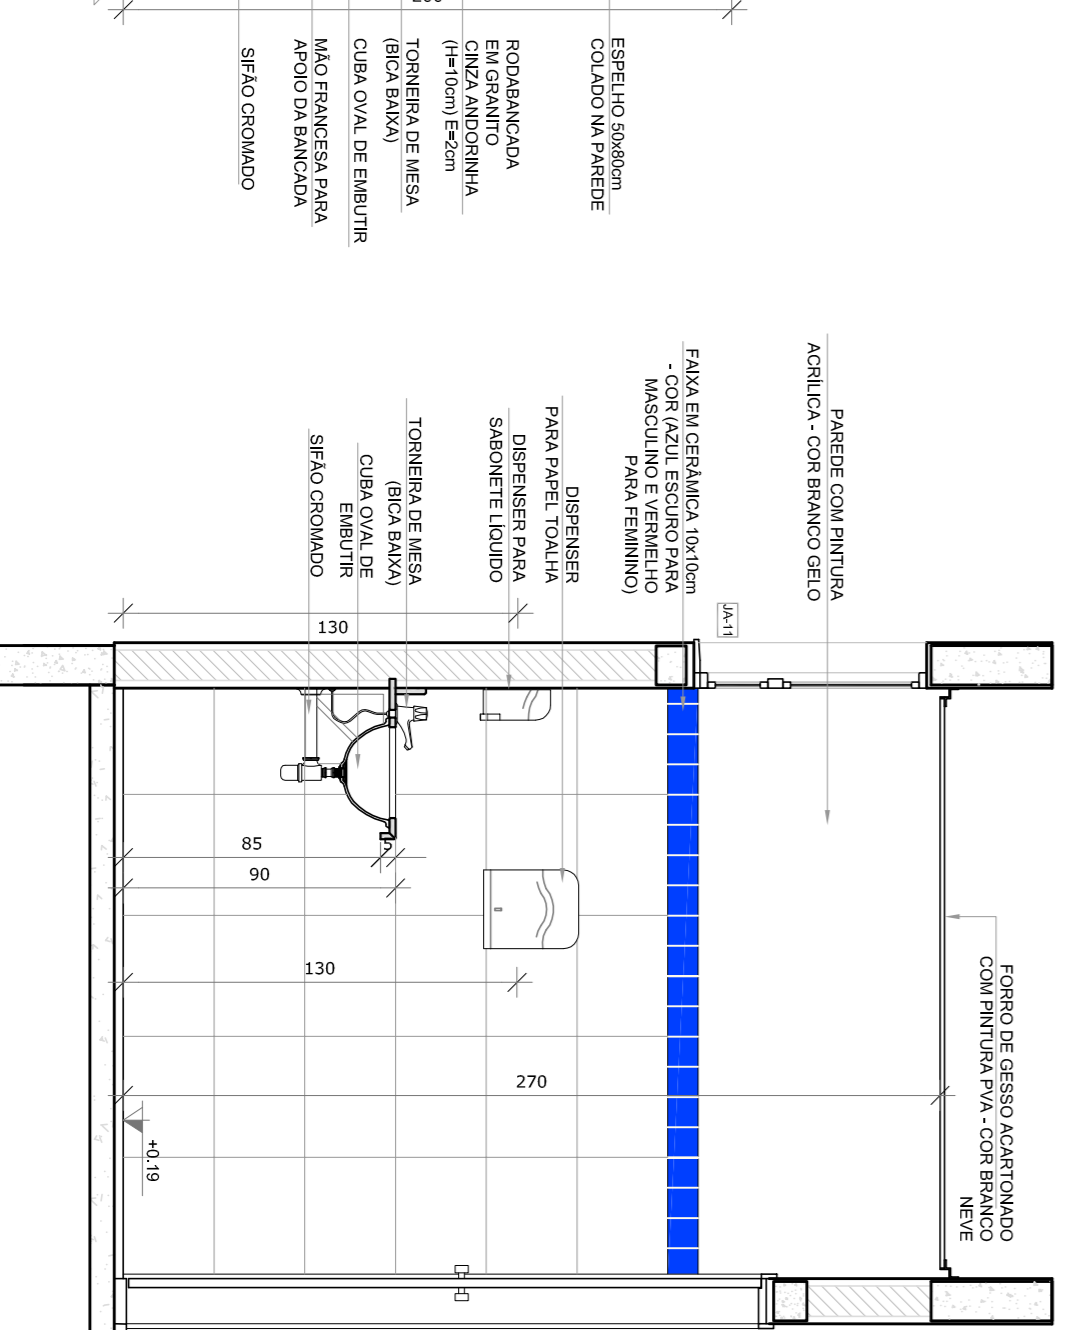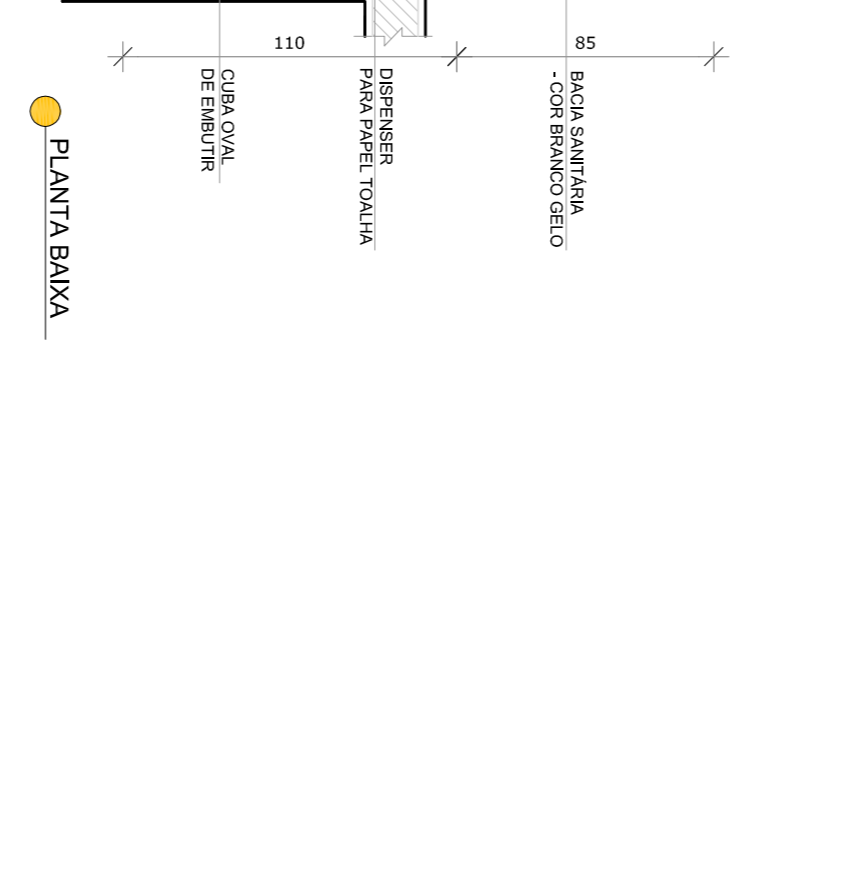

VISTA 2

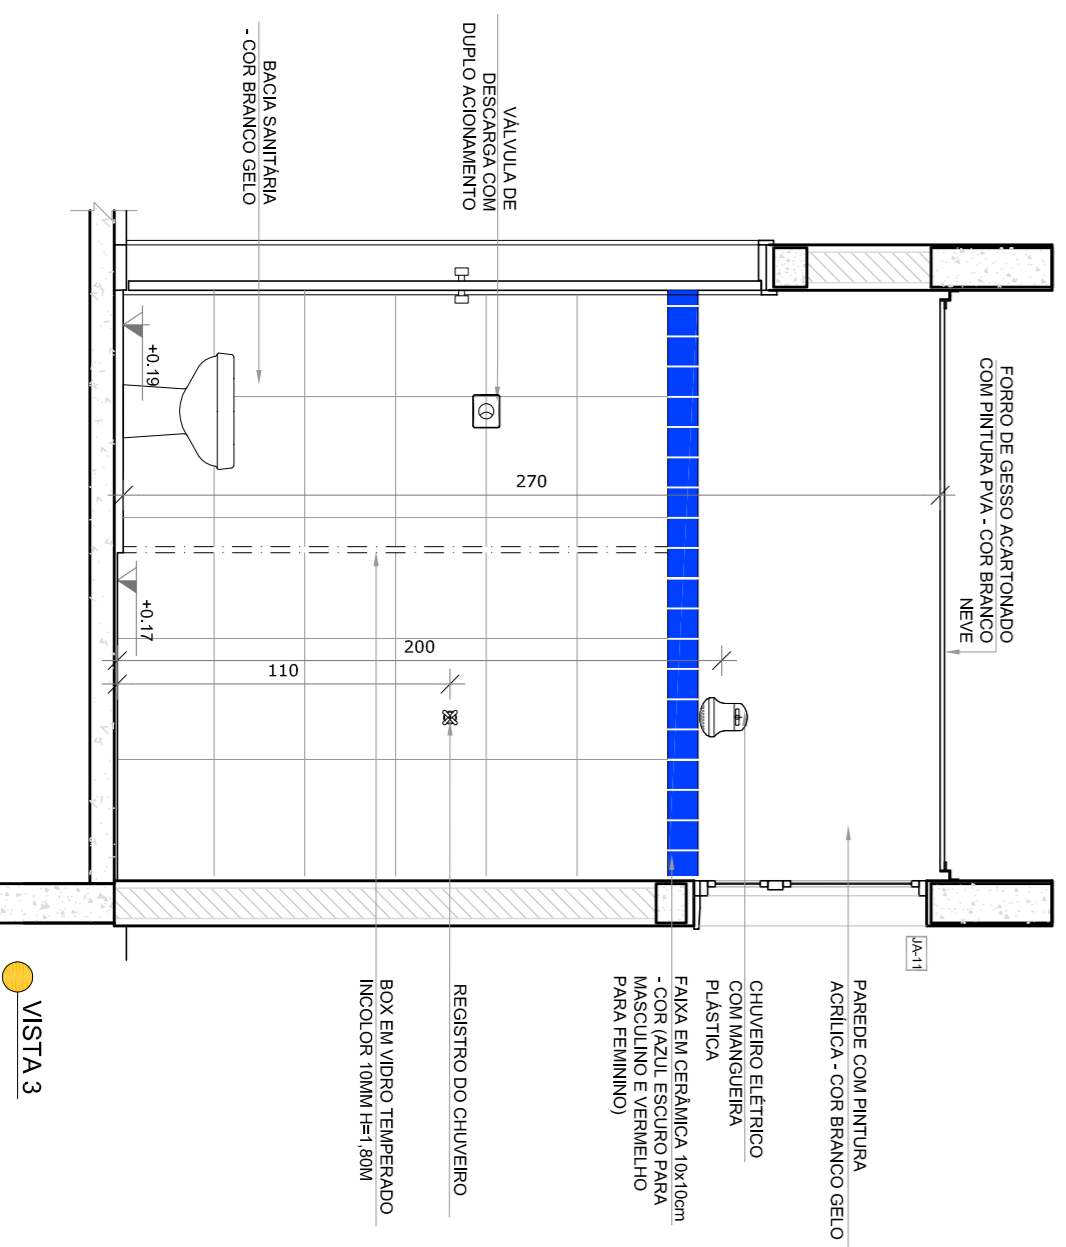

VISTA 3

- ### NOTAS
- MEDIAS E ANEXOS EM METROS;
  - VERIFICAR POSIÇÃO EXATA DOS PILARES NO PROJETO ESTRUTURAL;
  - EM CASO DE CONFLITO DE INFORMAÇÕES ENTRE O PROJETO GRÁFICO E O MEMORIAL DESCRITIVO, PREVALERÁ A INFORMAÇÃO CONTIDA NOS DESENHOS;
  - ALTERAÇÕES NESTE PROJETO SOMENTE COM AUTORIZAÇÃO EXPRESSA DO RUIE
- ### REFERÊNCIAS:
- PLANALTA DE QUANTITATIVOS
  - MEMORIAL DESCRITIVO E ESPECIFICAÇÕES TÉCNICAS

LEGENDA:		
	INDICAÇÃO LINHAS PLANTAL CORTE	INDICAÇÃO DE VISTAS
	INDICAÇÃO DE cortes	ESPECIFICAÇÕES DE MATERIAS
	INDICAÇÃO DE FACHOS	INDICAÇÃO DE EIXOS
	INDICAÇÃO DE PORTAS E JANELAS	INDICAÇÃO DE ELEMENTOS (BANDEIRAS, PORTINHAS E ETC.)

02	JANEIRO 2017	Anatômico a NBR 9050 2015;
01	AGOSTO 2016	Atualização de plantas, materiais, especificações e equipamentos; altura da centralização nos sanitários; cor dos pontos dos sanitários e altura da porta PK;
		Atualização dos dados tipográficos e escamhões pré-estabelecidos; revisão da planta de aço de vidro e gabinetes;
		Atualização de plantas, materiais, especificações e equipamentos; alteração de aço de vidro e gabinetes;
		Atualização de plantas, materiais, especificações e equipamentos; alteração de aço de vidro e gabinetes;
		Atualização de plantas, materiais, especificações e equipamentos; alteração de aço de vidro e gabinetes;

CONTROLE DE REVISÕES


**FNDE** *Fundo Nacional de Desenvolvimento da Educação* **Ministério da Educação**

**PROJETO PADRÃO - FNDE**


PROPRIETÁRIO:	
ENFEREIRO:	
MUNICÍPIO - UF:	
PROPRIETÁRIO:	
RESP. TÉCNICO:	<b>CREA</b>
AUTOR DO PROJETO:	<b>CAU</b>
DLFO:	<b>CREA</b>

PROGRAMA PROINFÂNCIA - PROJETO TIPO 2			
PROJETO DE ARQUITETURA			
CONVERSÃO:	AMPLIAÇÃO BLOCO A	ESCALA:	RA
CGEST - Coordenação Geral de Infraestrutura Educacional	DESPENSA E VESTIÁRIOS	DATA EMISSÃO:	JANEIRO/2017
FORMATO:	A18x419x94	FRANCA:	25/35


**1** LAVANDERIA E ROUPARIA  
ESCALA 1/25

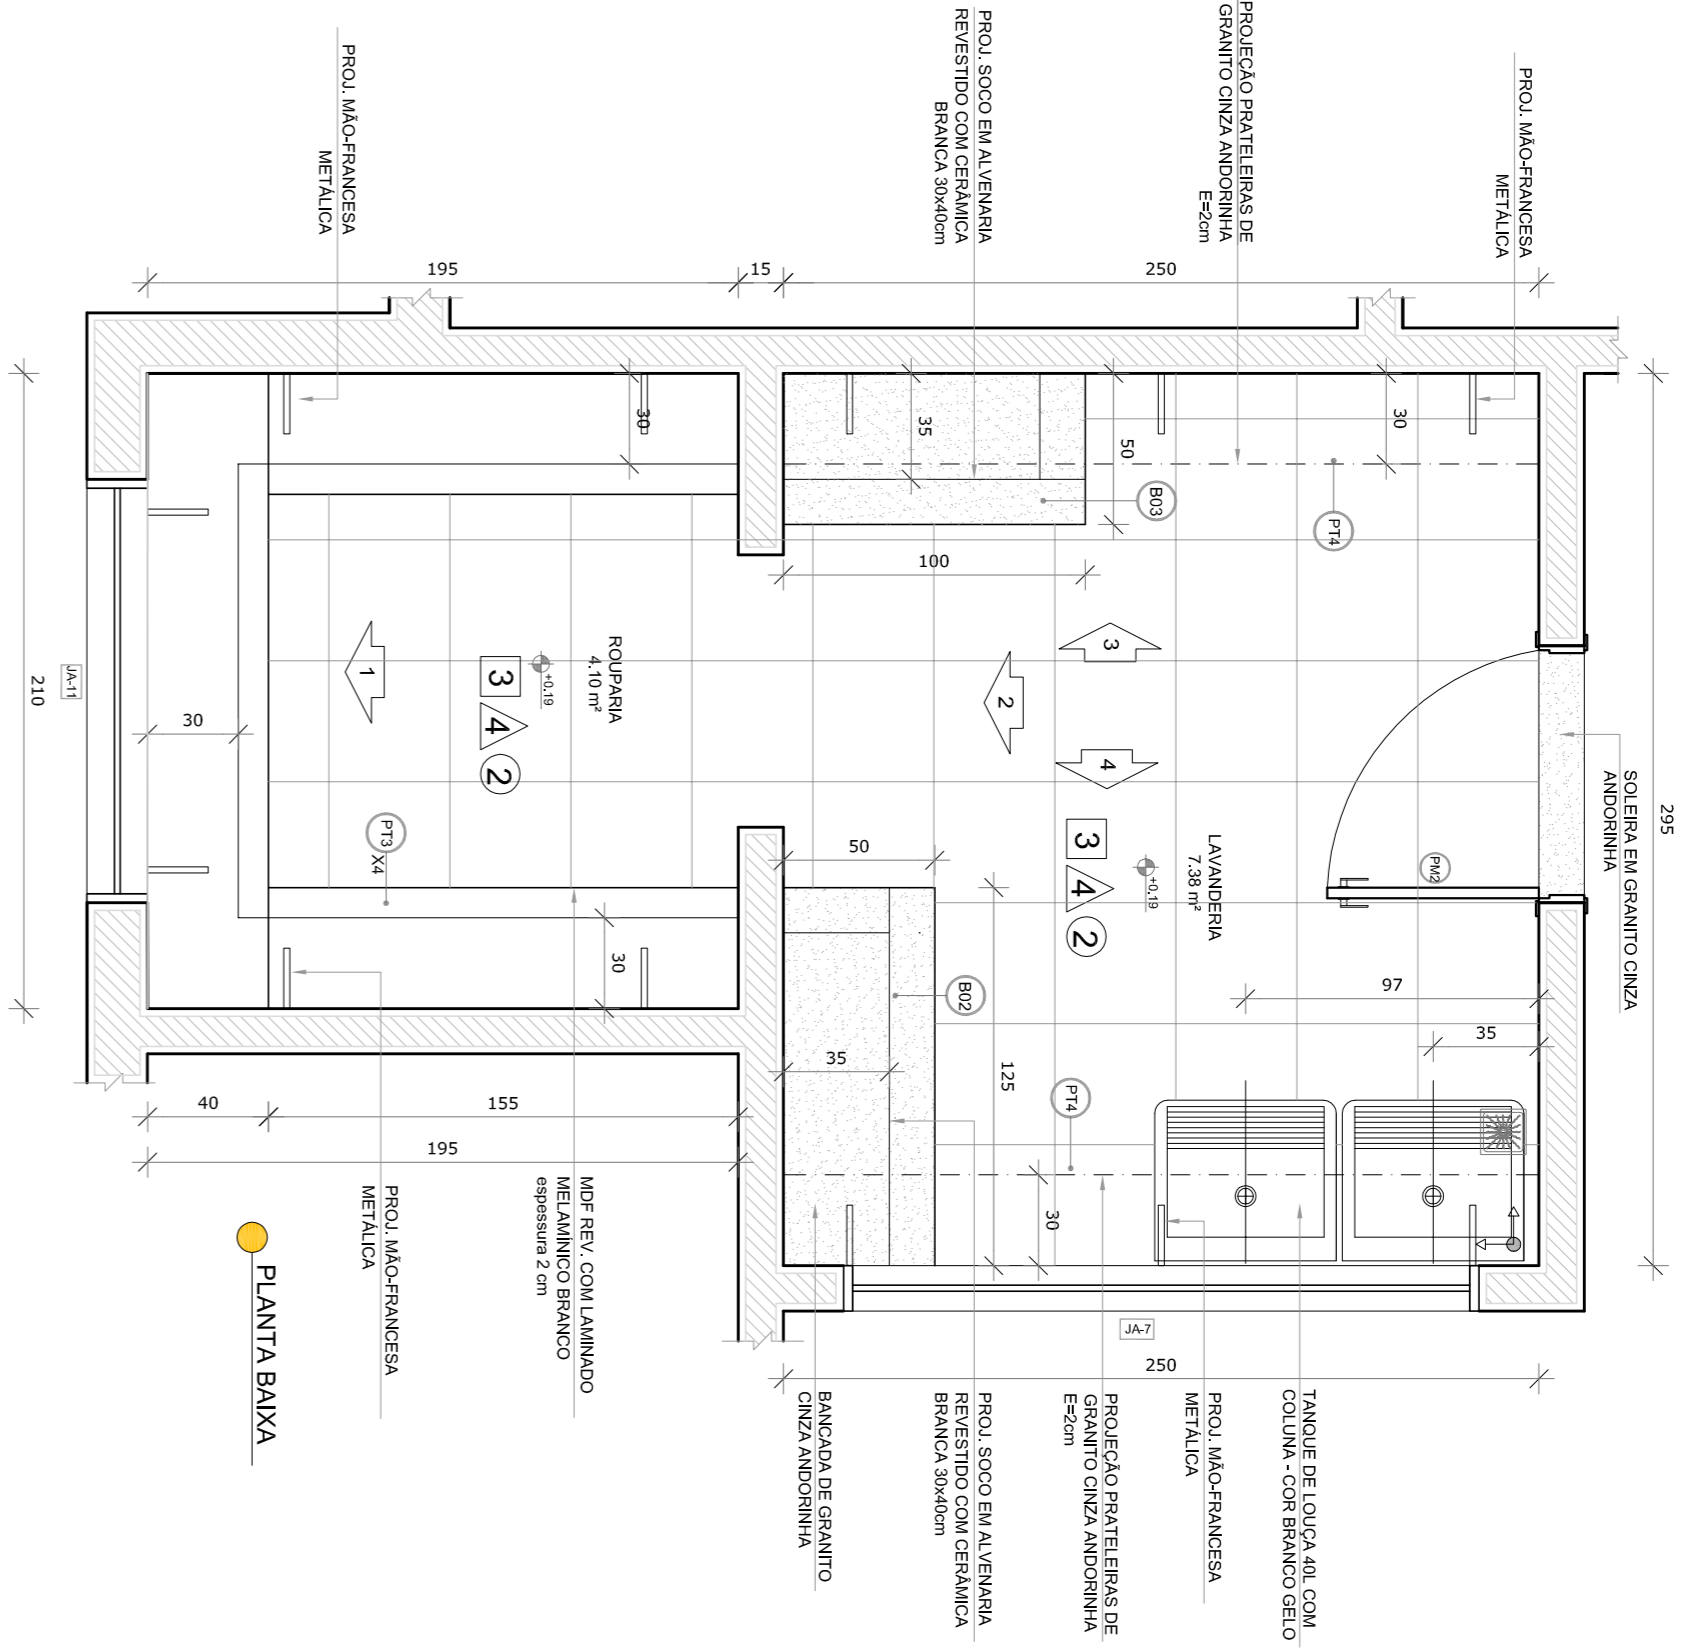

PLANTA BAIXA

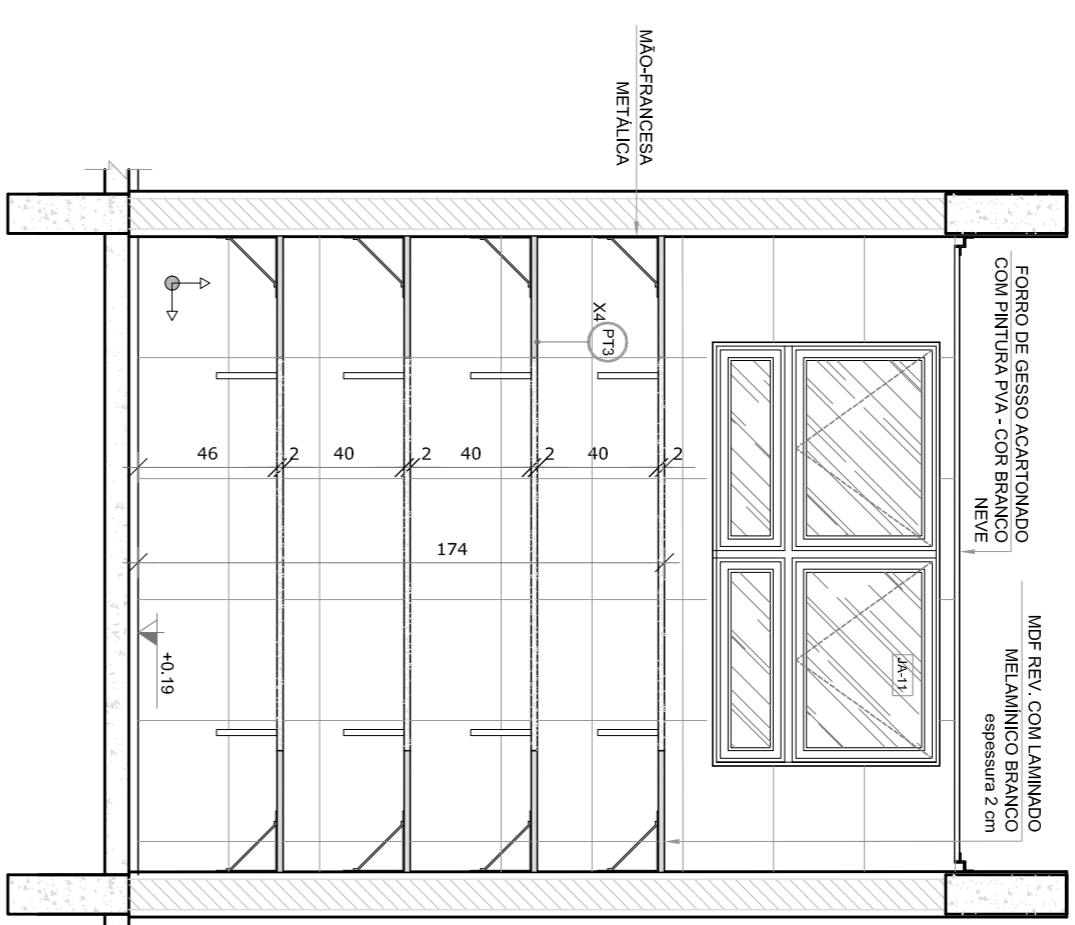


VISTA 1

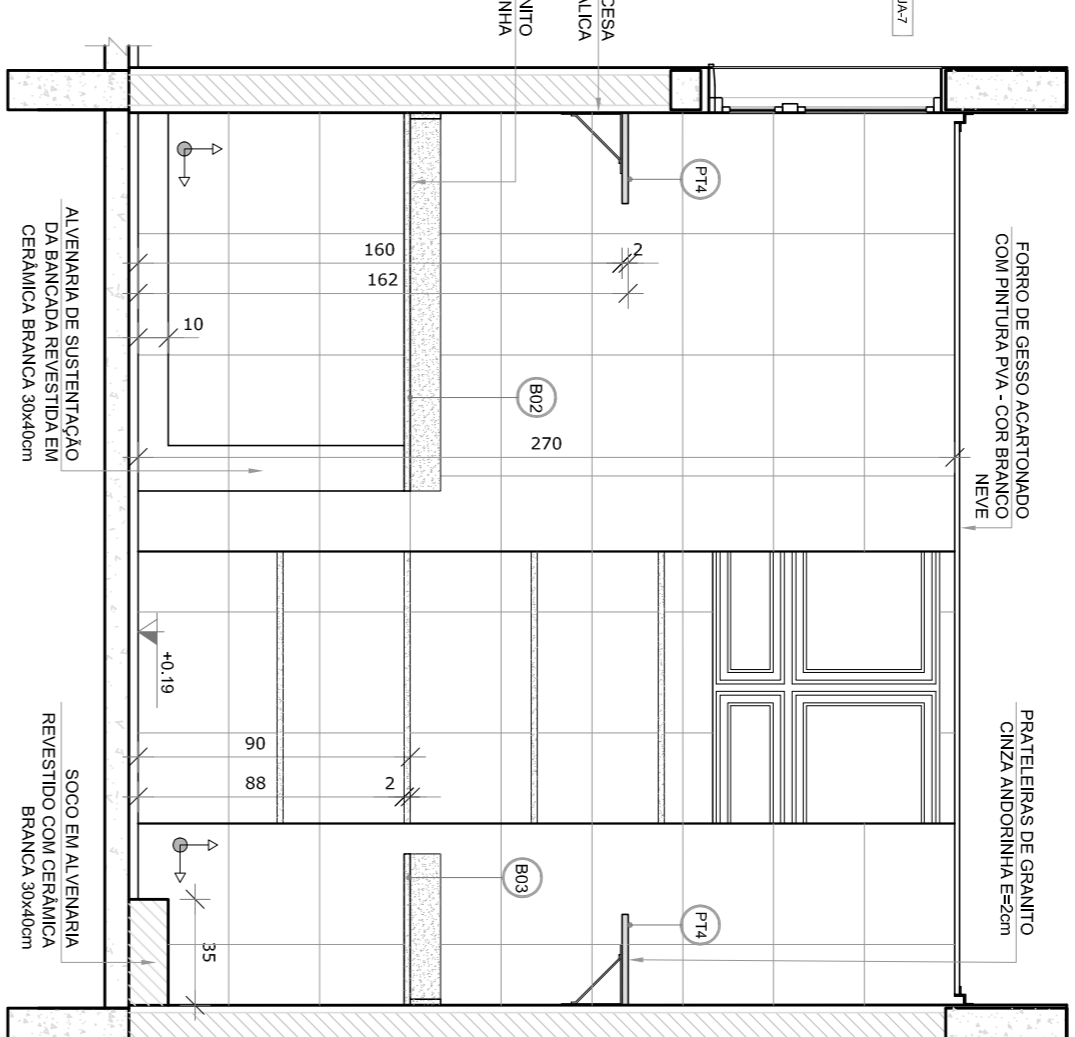


VISTA 2

CROQUI DE REFERÊNCIA

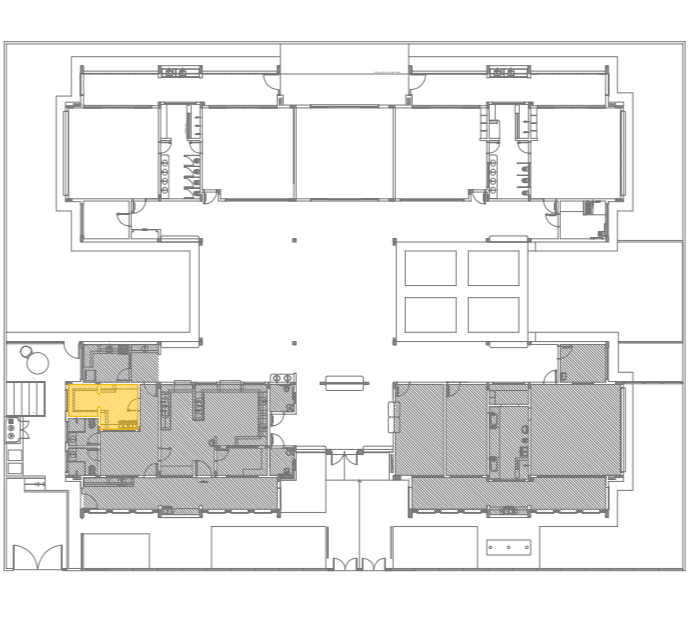


- NOTAS
- MEDIDAS E NÍVEIS EM METROS.
  - VERIFICAR POSIÇÃO EXATA DOS PILARES NO PROJETO ESTRUTURAL.
  - EM CASO DE CONFLITO DE INFORMAÇÕES ENTRE O PROJETO GRÁFICO E O MEMORIAL DESCRITIVO, PREVALECE A INFORMAÇÃO CONTIDA NOS DESENHOS.
  - ALTERAÇÕES NESTE PROJETO SOMENTE COM AUTORIZAÇÃO EXPRESSA DO RUIE
- REFERÊNCIAS:
- PLANTA DE QUANTITATIVOS
  - MEMORIAL DESCRITIVO E ESPECIFICAÇÕES TÉCNICAS

LEGENDA:		
	INDICAÇÃO NÍVEL PLANTAS CORTE	INDICAÇÃO DE VISTAS
	INDICAÇÃO DE cortes	ESPECIFICAÇÕES DE MATERIAS
	INDICAÇÃO DE FACHOS	INDICAÇÃO DE EIXOS
	INDICAÇÃO DE PORTAS E JANELAS	INDICAÇÃO DE ELEMENTOS (BANCOS, INCLINAÇÕES E ETC.)

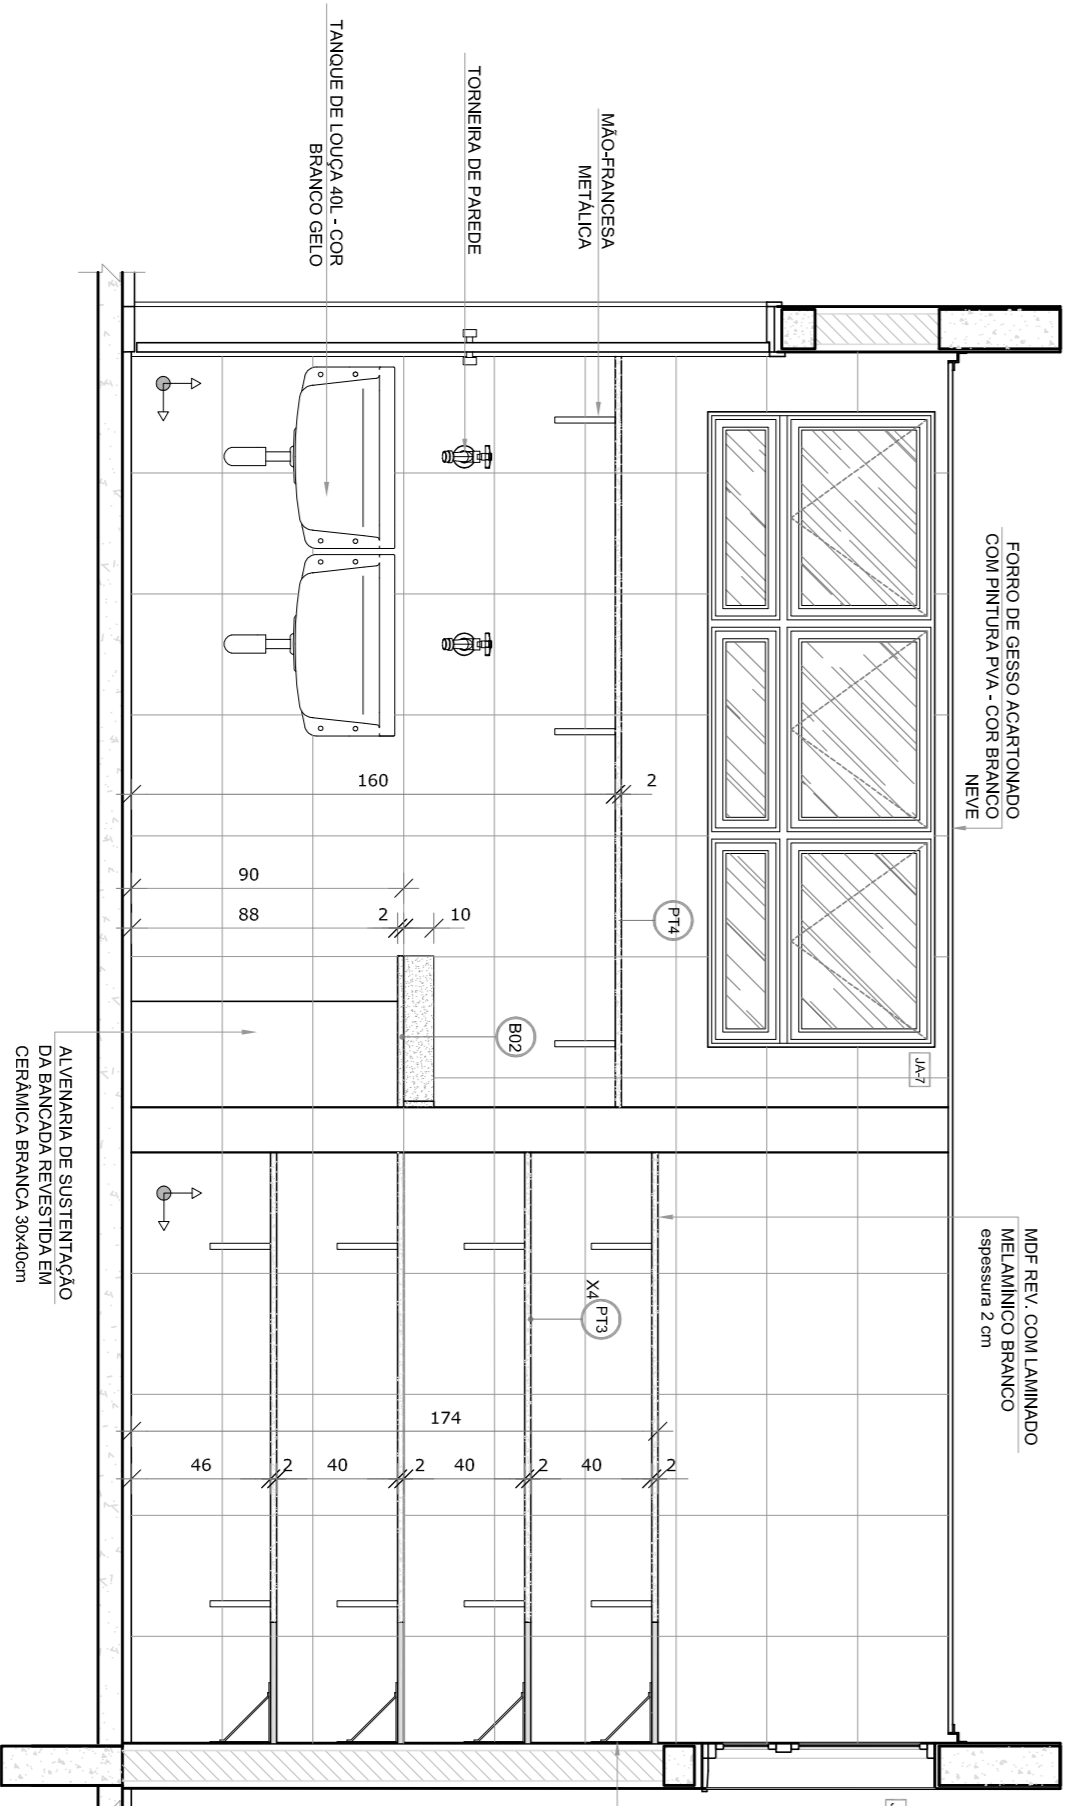

VISTA 3

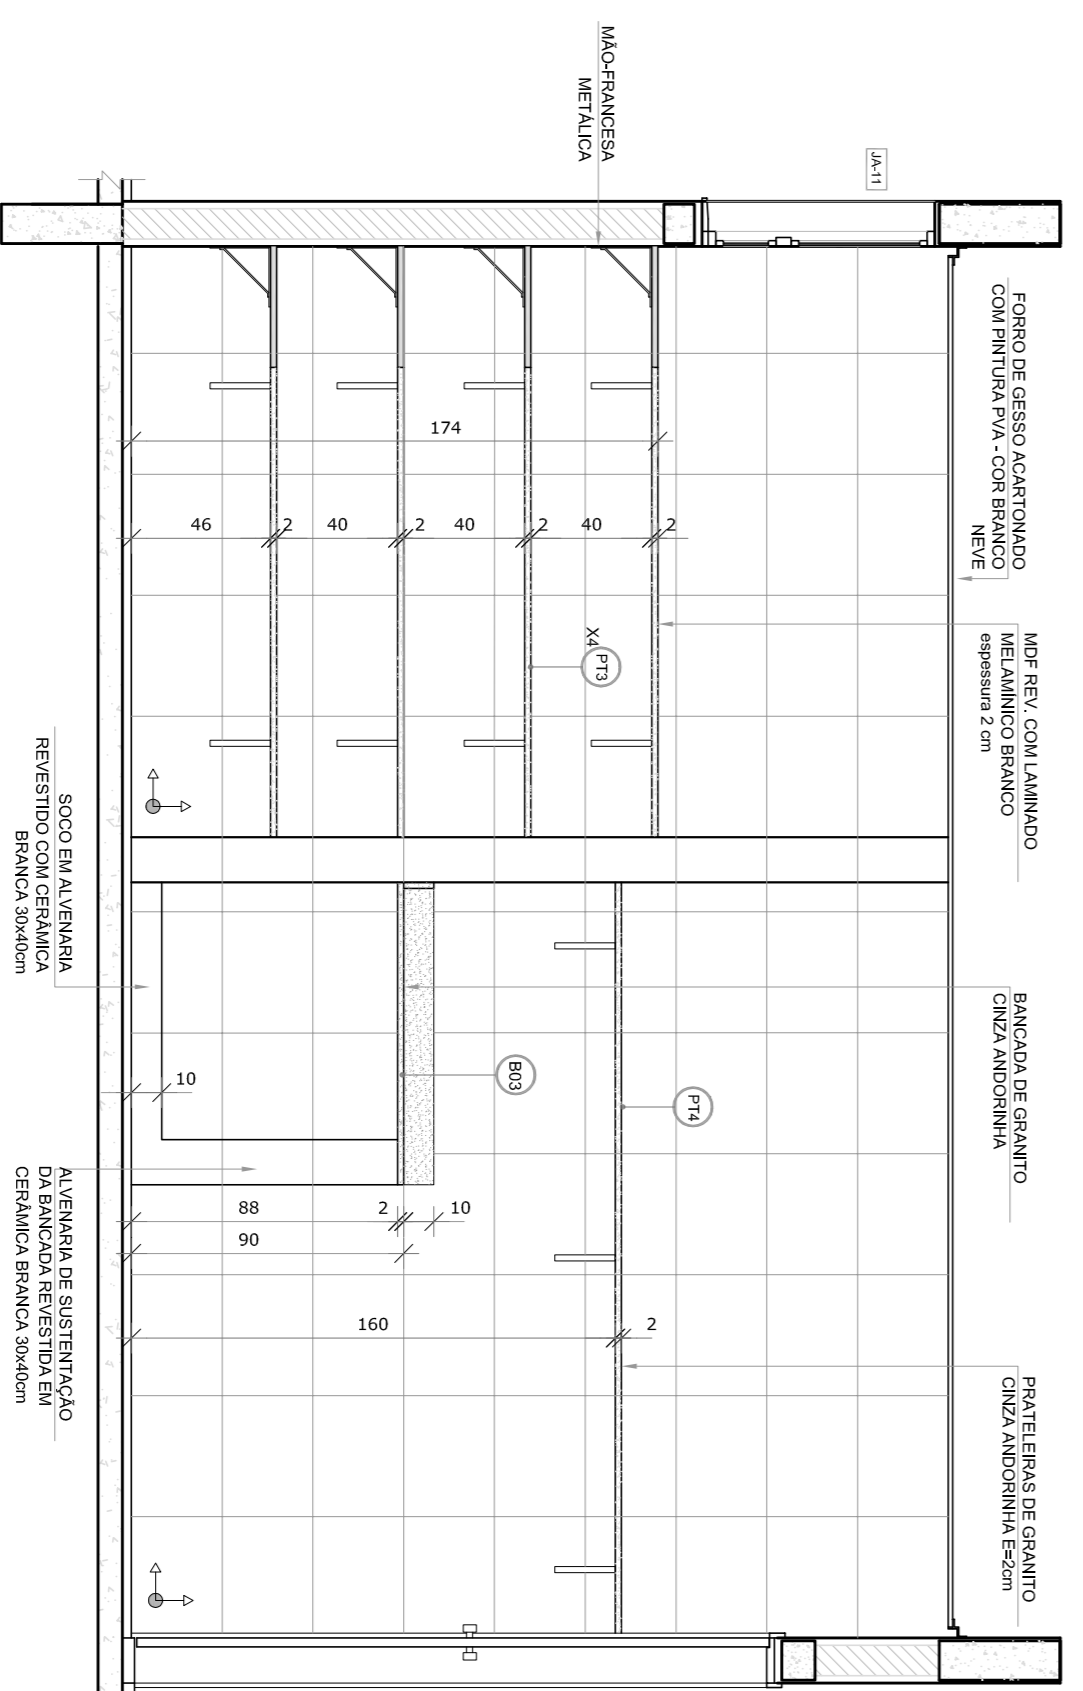

VISTA 4

02	JANEIRO 2017	Atualização à NBR 9050:2015.
01	AGOSTO 2016	Atualização dos sanitários, cor dos painéis dos sanitários e altura da porta PK-1. Ajuste nos dutos hidráulicos e esgoto. Revisão da planta de aço da bancada de pia. Alteração parâmetros - shift para alinhamento hidráulico e detalhamento: alteração da altura da bancada.
Nº	DATA	DESCRIÇÃO
CONTROLE DE REVISÕES		

**FNDE** Fundação Nacional de Desenvolvimento da Educação

Ministério da Educação

**PROJETO PADRÃO - FNDE**

PROPRIETÁRIO:	
ENDEREÇO:	
MUNICÍPIO - UF:	
PROPRIETÁRIO	
RESP. TÉCNICO	CREA
AUTOR DO PROJETO	CAU
DIFEO	CREA
RA	

OBSERVAÇÕES:



**PROGRAMA PROINFÂNCIA - PROJETO TIPO 2**  
**PROJETO DE ARQUITETURA**

COORDENADOR	AMPLIAÇÃO BLOCO A	ARQ
CGEST - Coordenação Geral de Infraestrutura Educacional	LAVANDERIA E ROUPARIA	
FORMATO	ARQ(4-3584)	
REVISÃO	ESCALA	PARCERIA
R.00	1/25	
R.01	DATA EMISSÃO	
R.02	JANEIRO/2017	
		26/35



# 1 SANITÁRIO INFANTIL 1

ESCALA 1/25

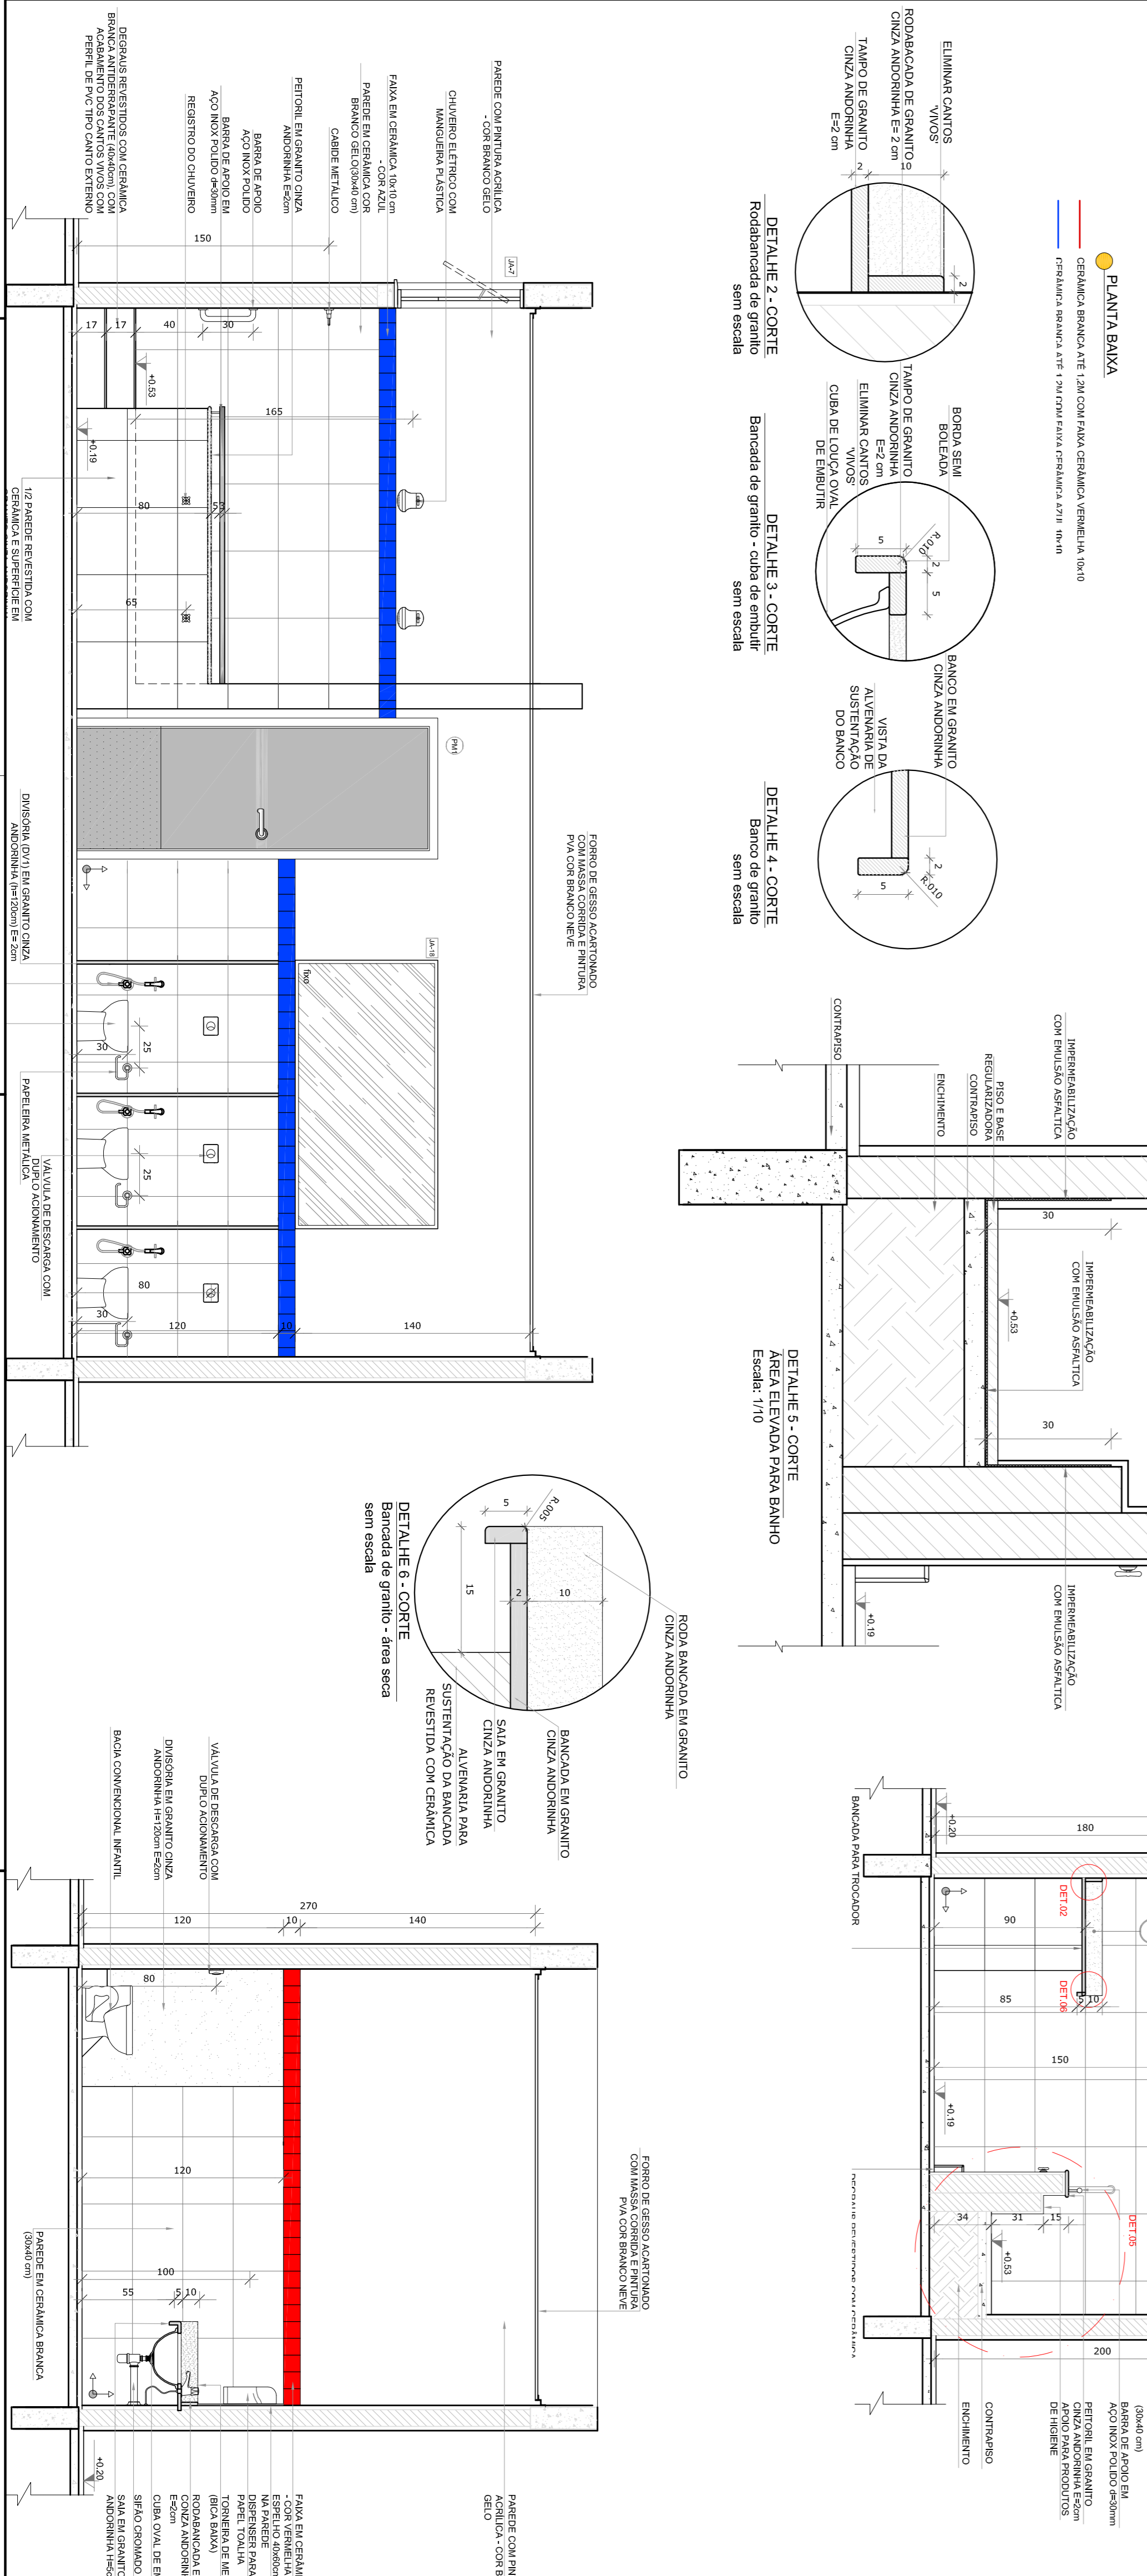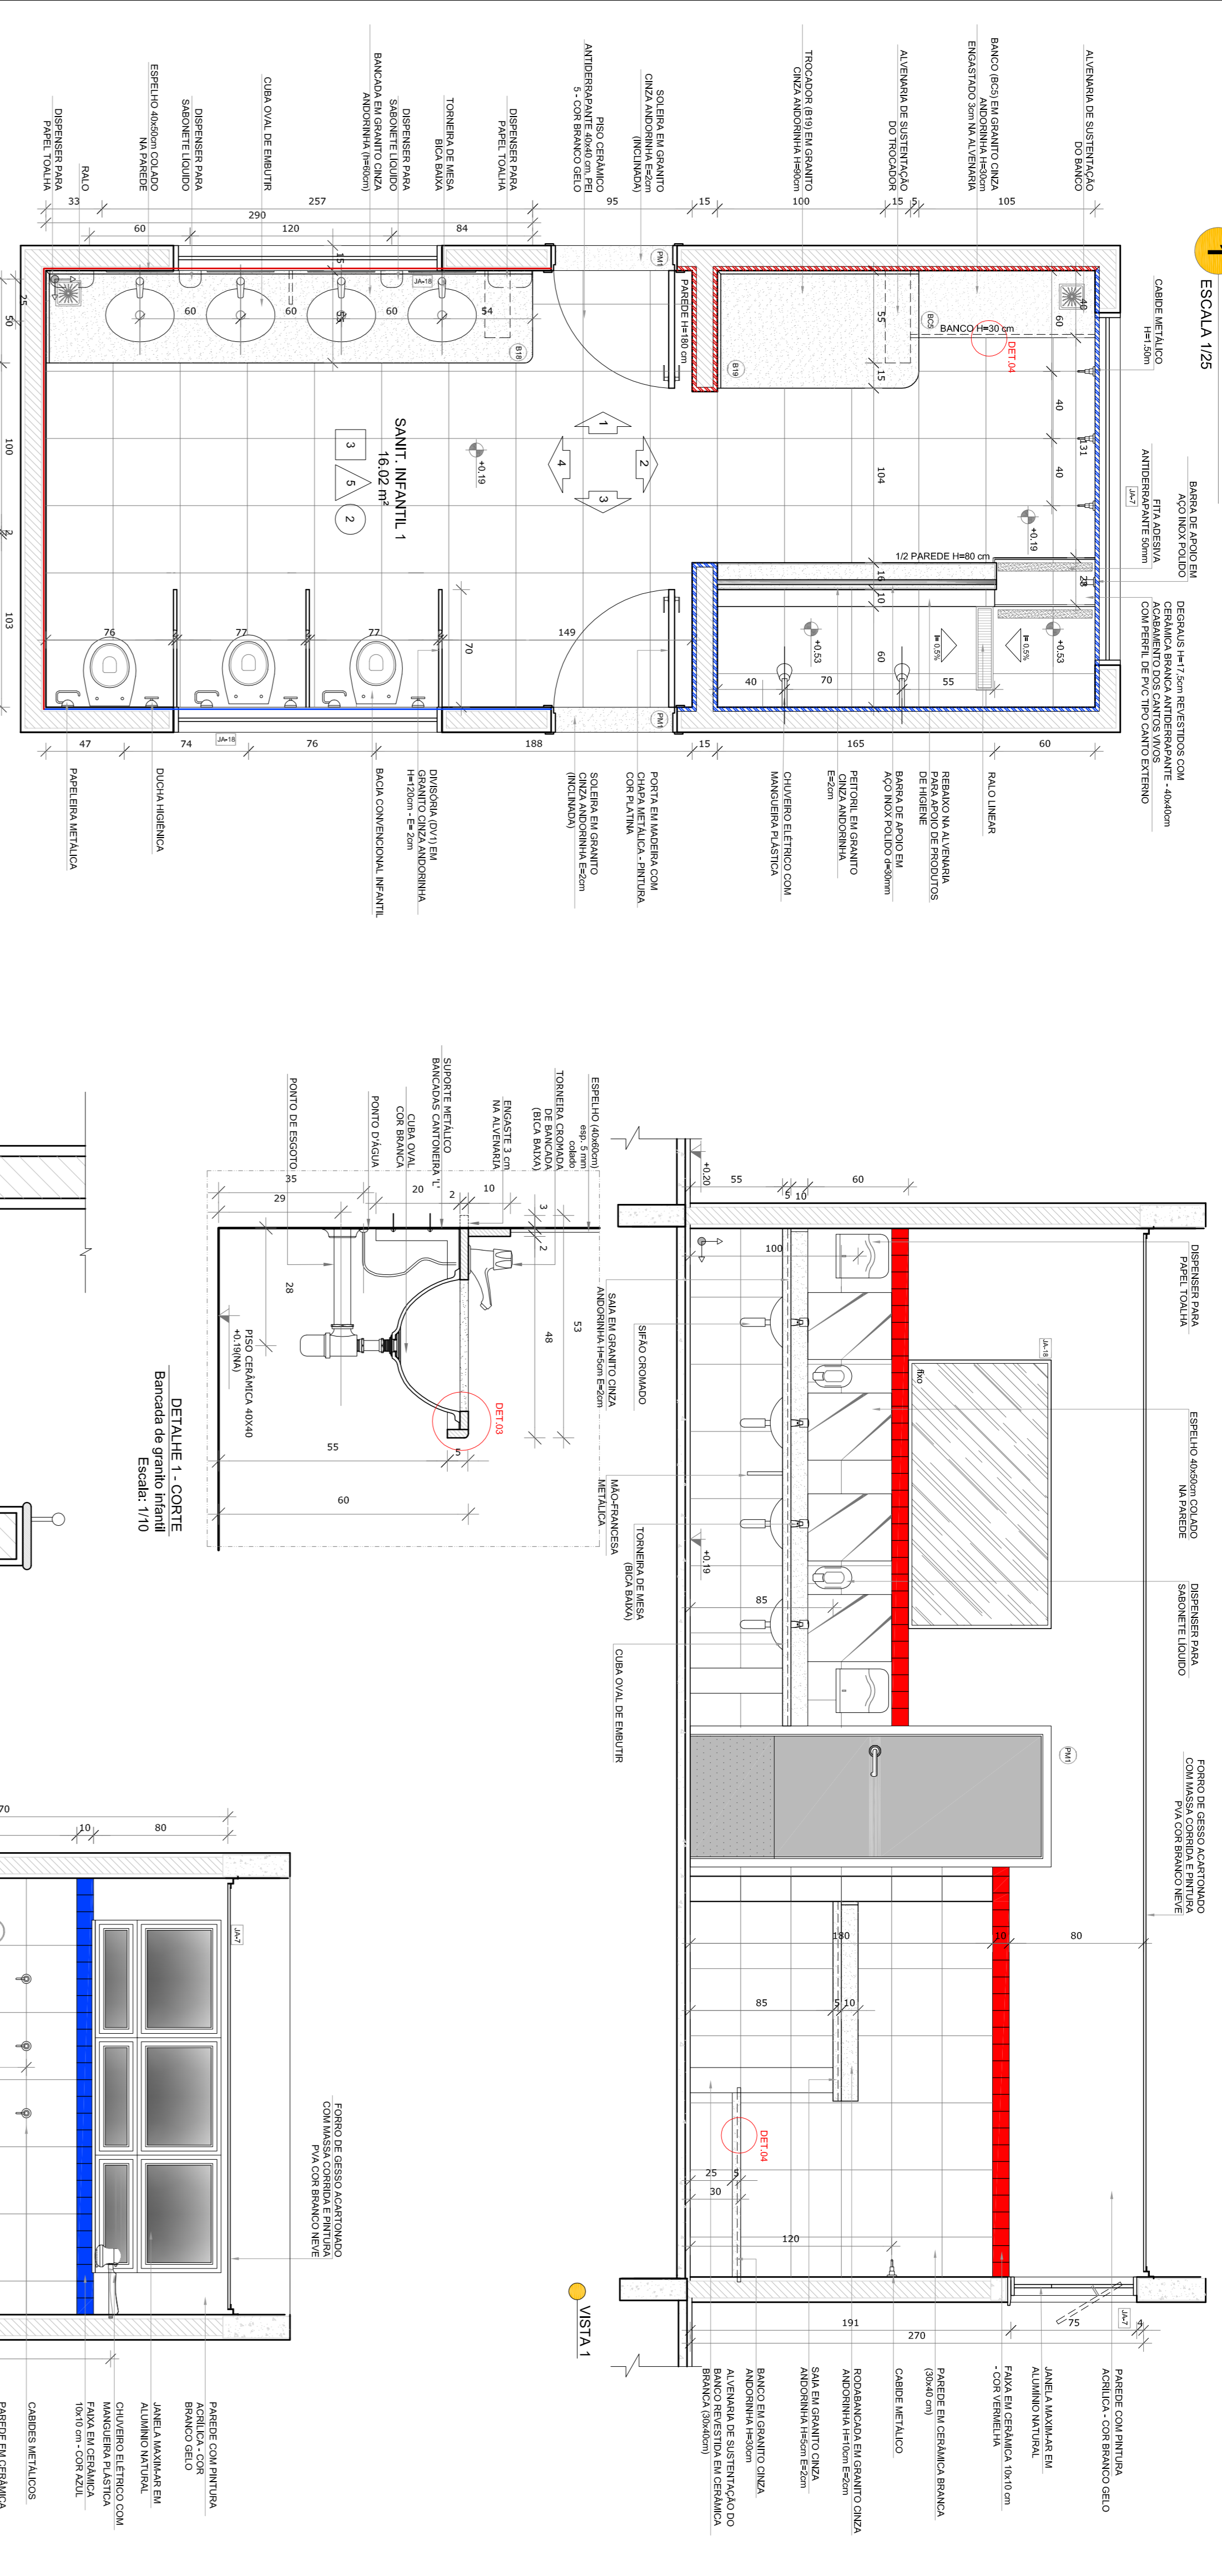


**NOTAS**

- REVISÃO E ANTES EM METROS.
- VERIFICAR POSIÇÃO EXATA DOS PILARES NO PROJETO ESTRUTURAL.
- VERIFICAR DETALHES CONSTRUTIVOS FERRENTES NAS PROUNHAS DE DETALHAMENTO.
- INSCRIÇÃO E DIMENSÃO DAS PORTAS E JANELAS DE ACORDO COM O MEMORIAL DESCRITIVO. PREENLACE A INFORMAÇÃO CONTIDA NOS DESENHOS.
- ALTERAÇÕES NESTE PROJETO SOMENTE COM AUTORIZAÇÃO EXPRESSA DO FNDE

**REFERÊNCIAS:**

- PLANILHA DE QUANTITATIVOS.
- MEMORIAL DESCRITIVO E ESPECIFICAÇÕES TÉCNICAS

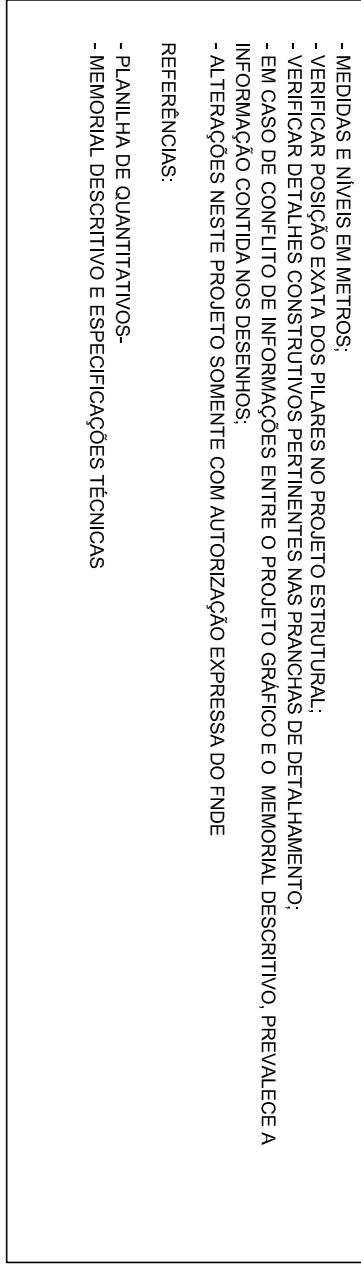

02	JANEIRO 2017	AMPLIAMENTO E REVISÃO DE DETALHES E QUANTITATIVOS
01	AGOSTO 2016	APROVAÇÃO DO PROJETO

**PROPRIETÁRIO:** **FNDE** *Fundo Nacional de Desenvolvimento da Educação*

**PROJETO PADRÃO - FNDE**

**Ministério da Educação**

**PROGRAMA PROINFÂNCIA - PROJETO TIPO 2**

**PROJETO DE ARQUITETURA**

**AMPLIAÇÃO DO BLOCO B**

**SANITÁRIO INFANTIL 1**

**ARQ**







PROPRIETÁRIO:	FNDE
PROPRIETÁRIO:	FNDE
MUNICÍPIO - UF:	
PROPRIETÁRIO	CREA
RESP. TÉCNICO	CREA
AUTOR DO PROJETO	CREA
DLFO	CREA
PROJETO	RA
REVISÃO	RA
REVISÃO	RA
REVISÃO	RA
REVISÃO	RA

**PROGRAMA PROINFÂNCIA - PROJETO TIPO 2**

**AMPLIAÇÃO DO BLOCO B**

**SANITÁRIO INFANTIL 1**

**ARQ**

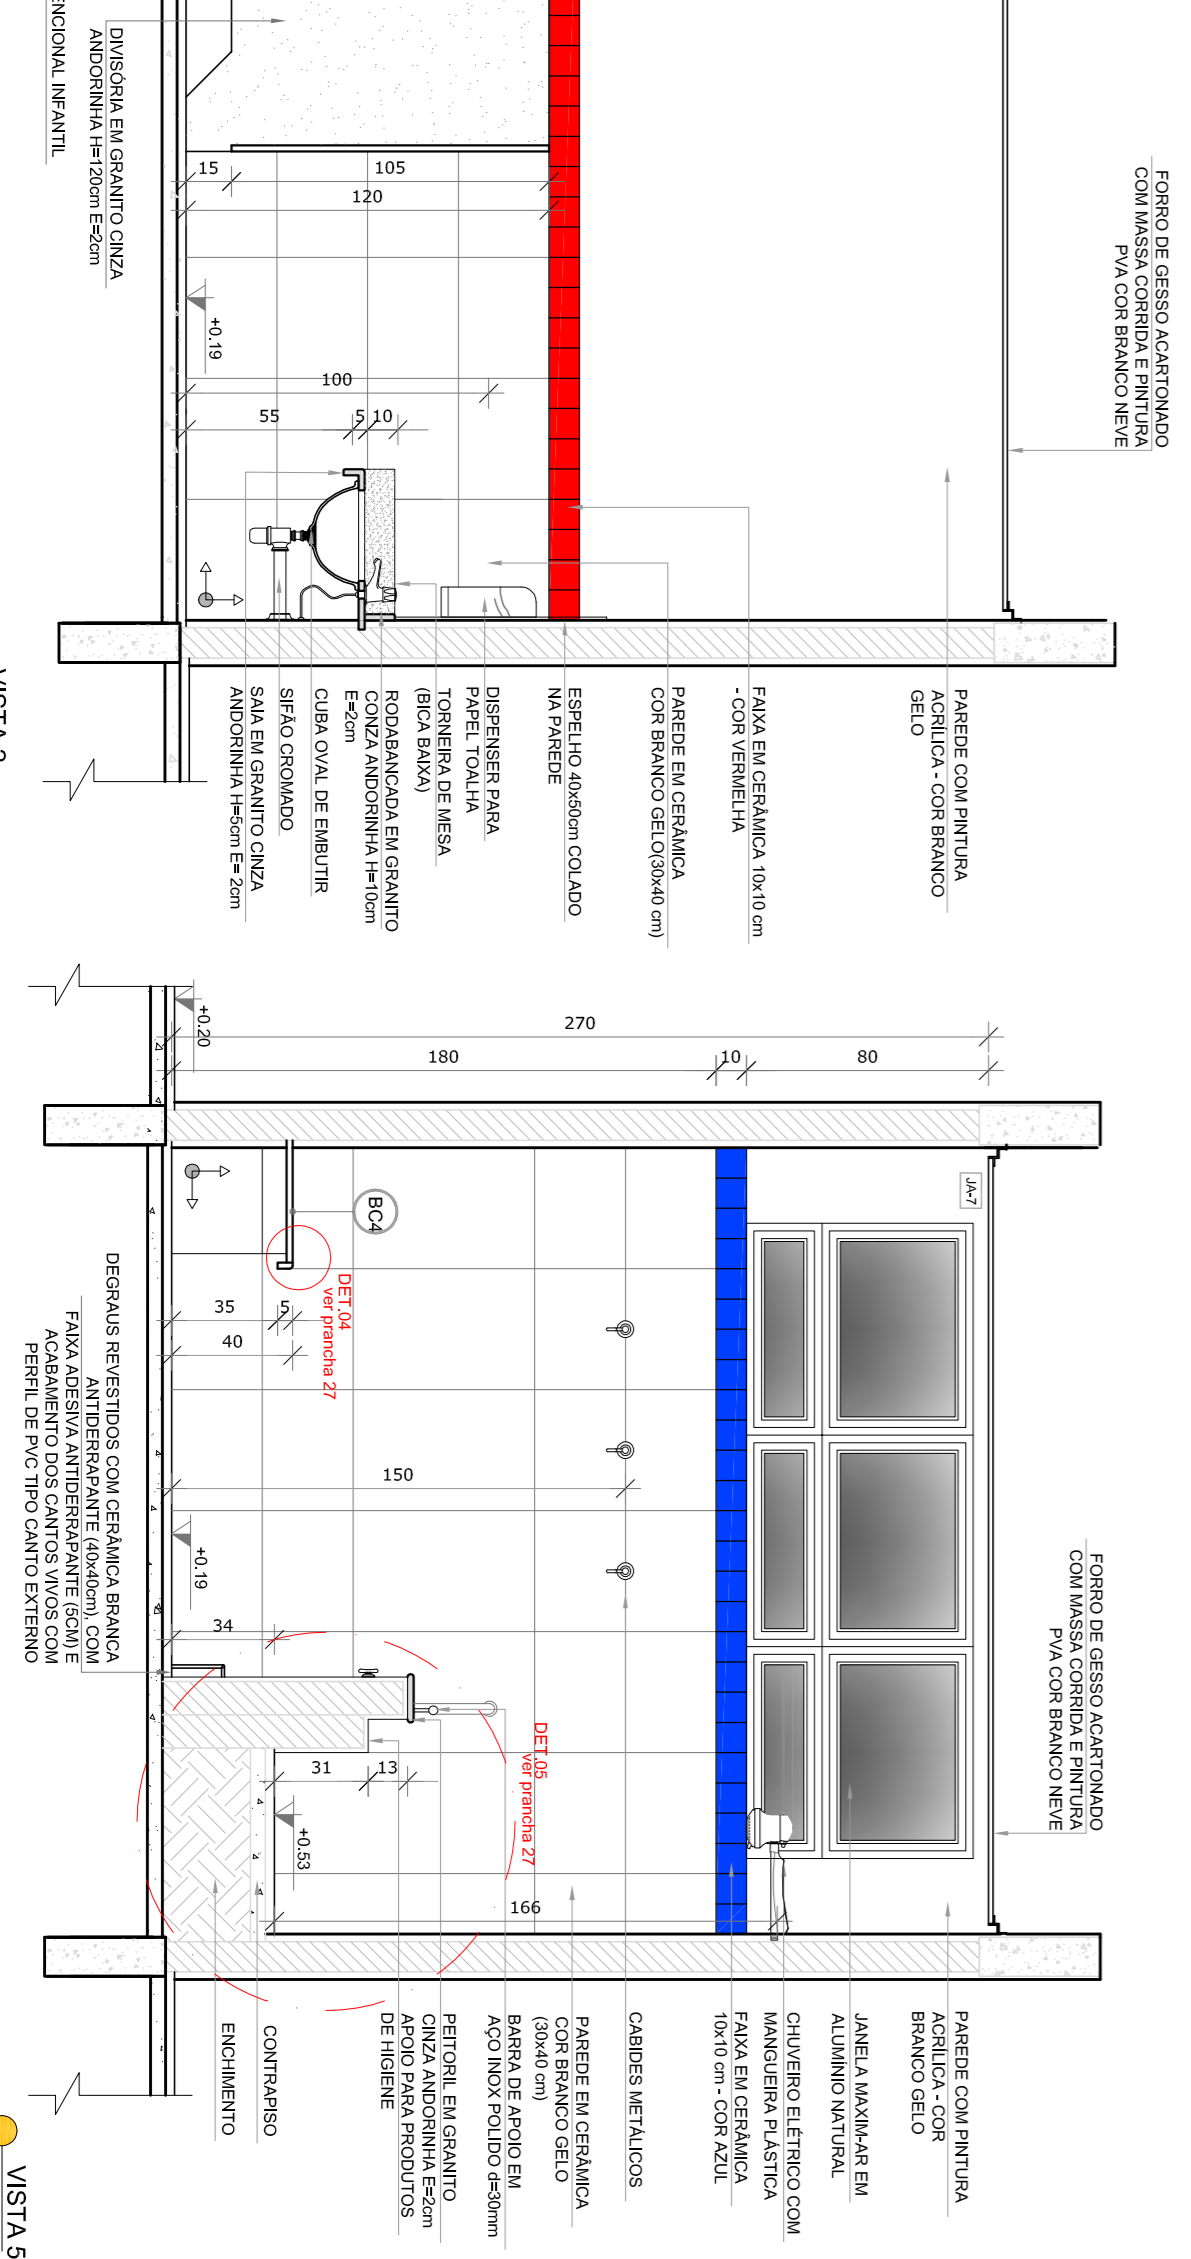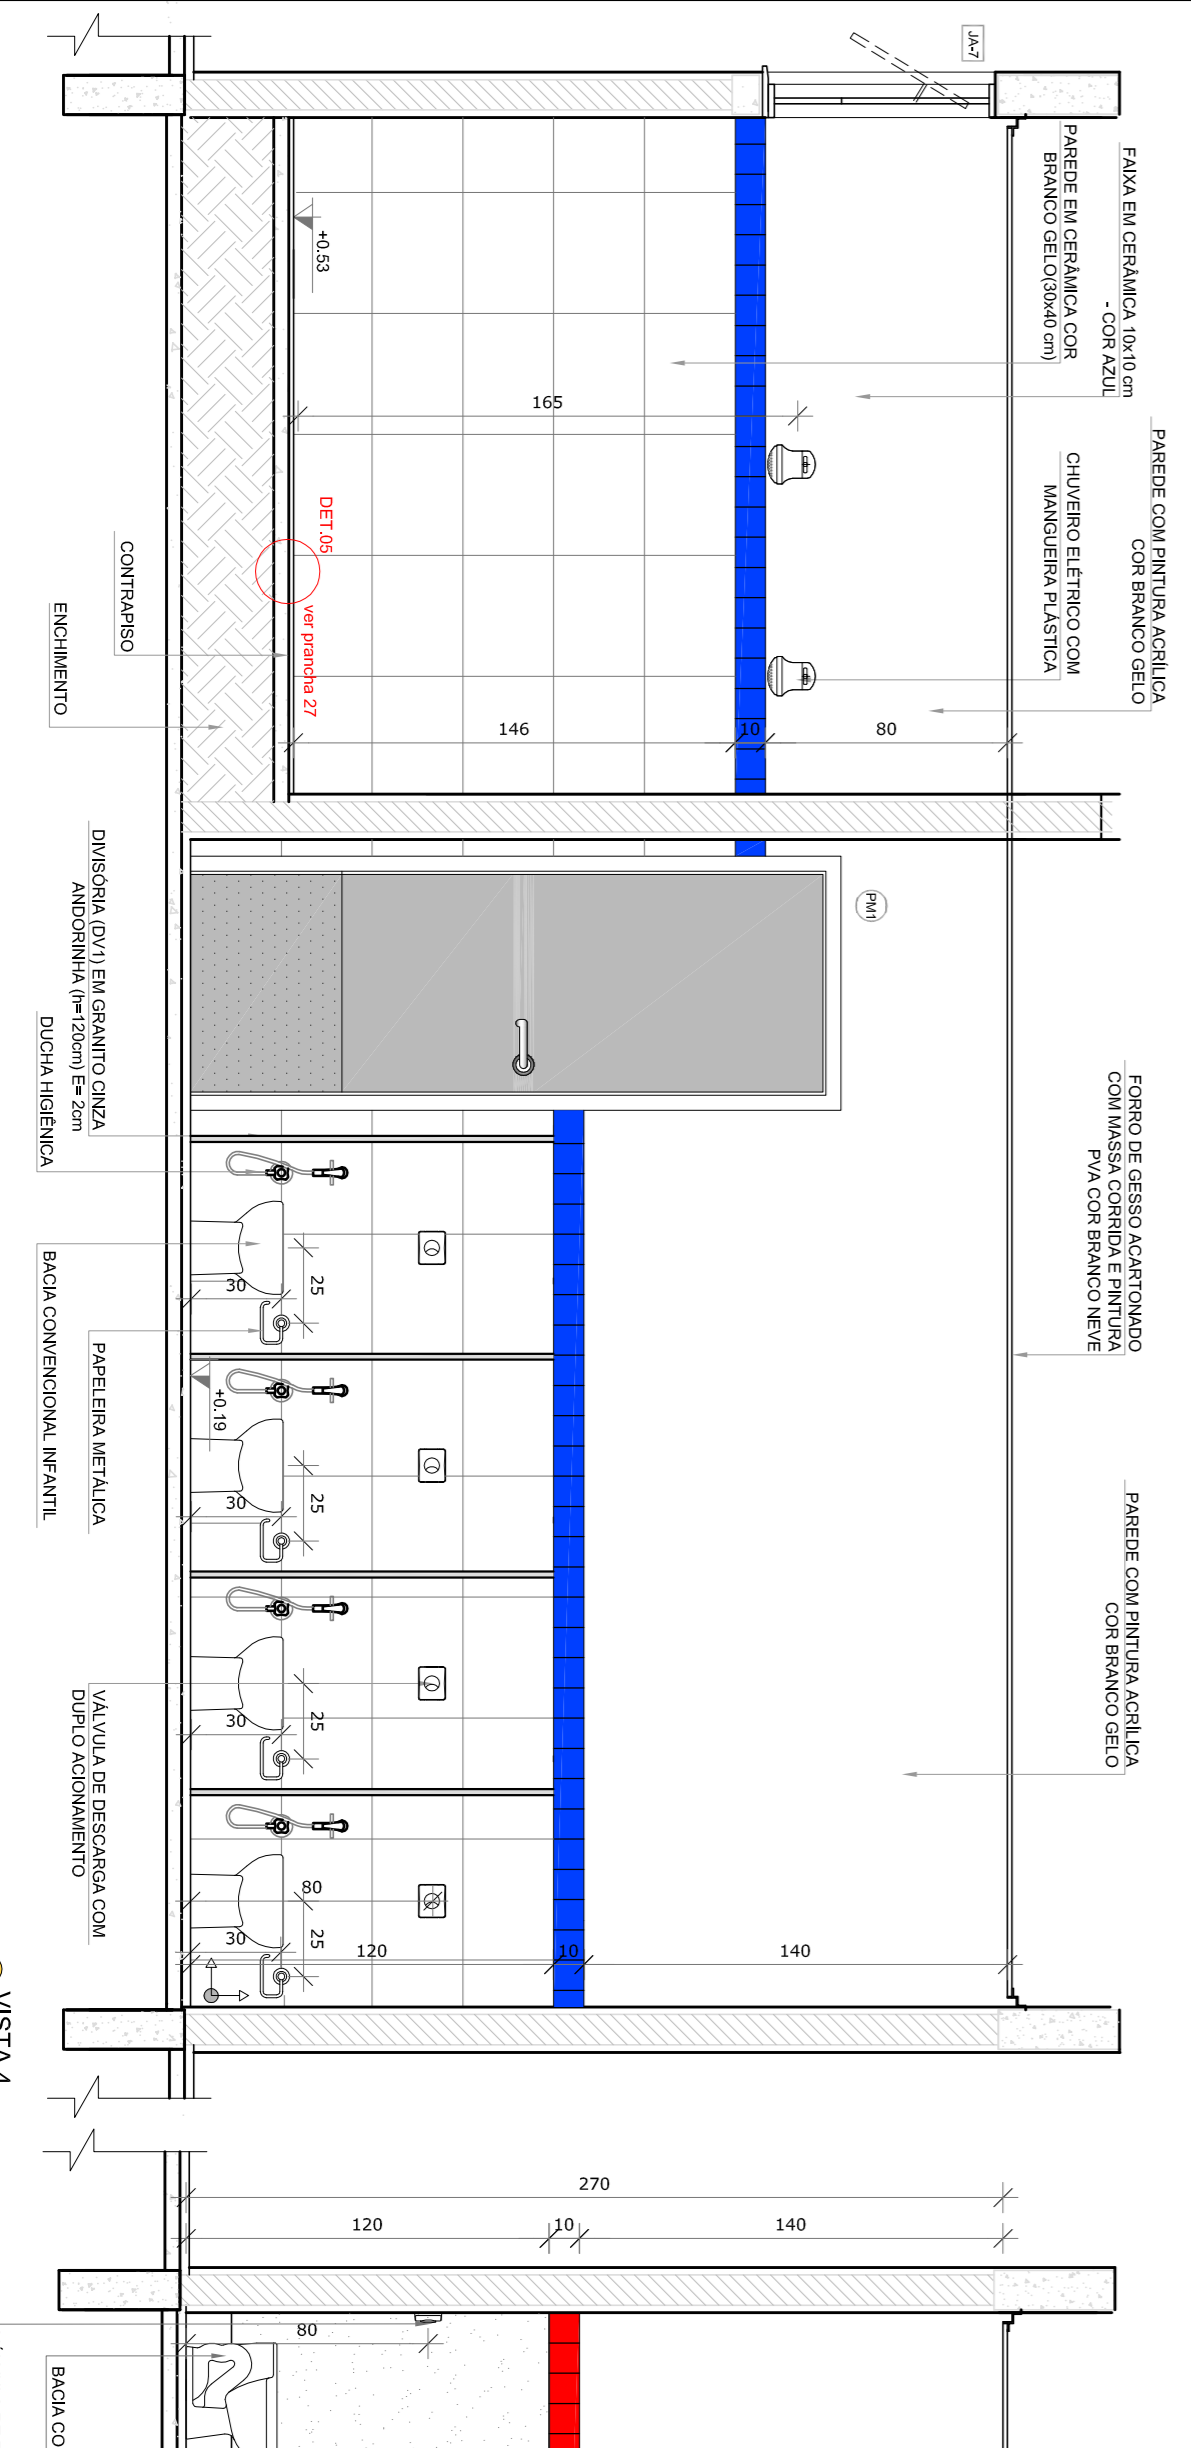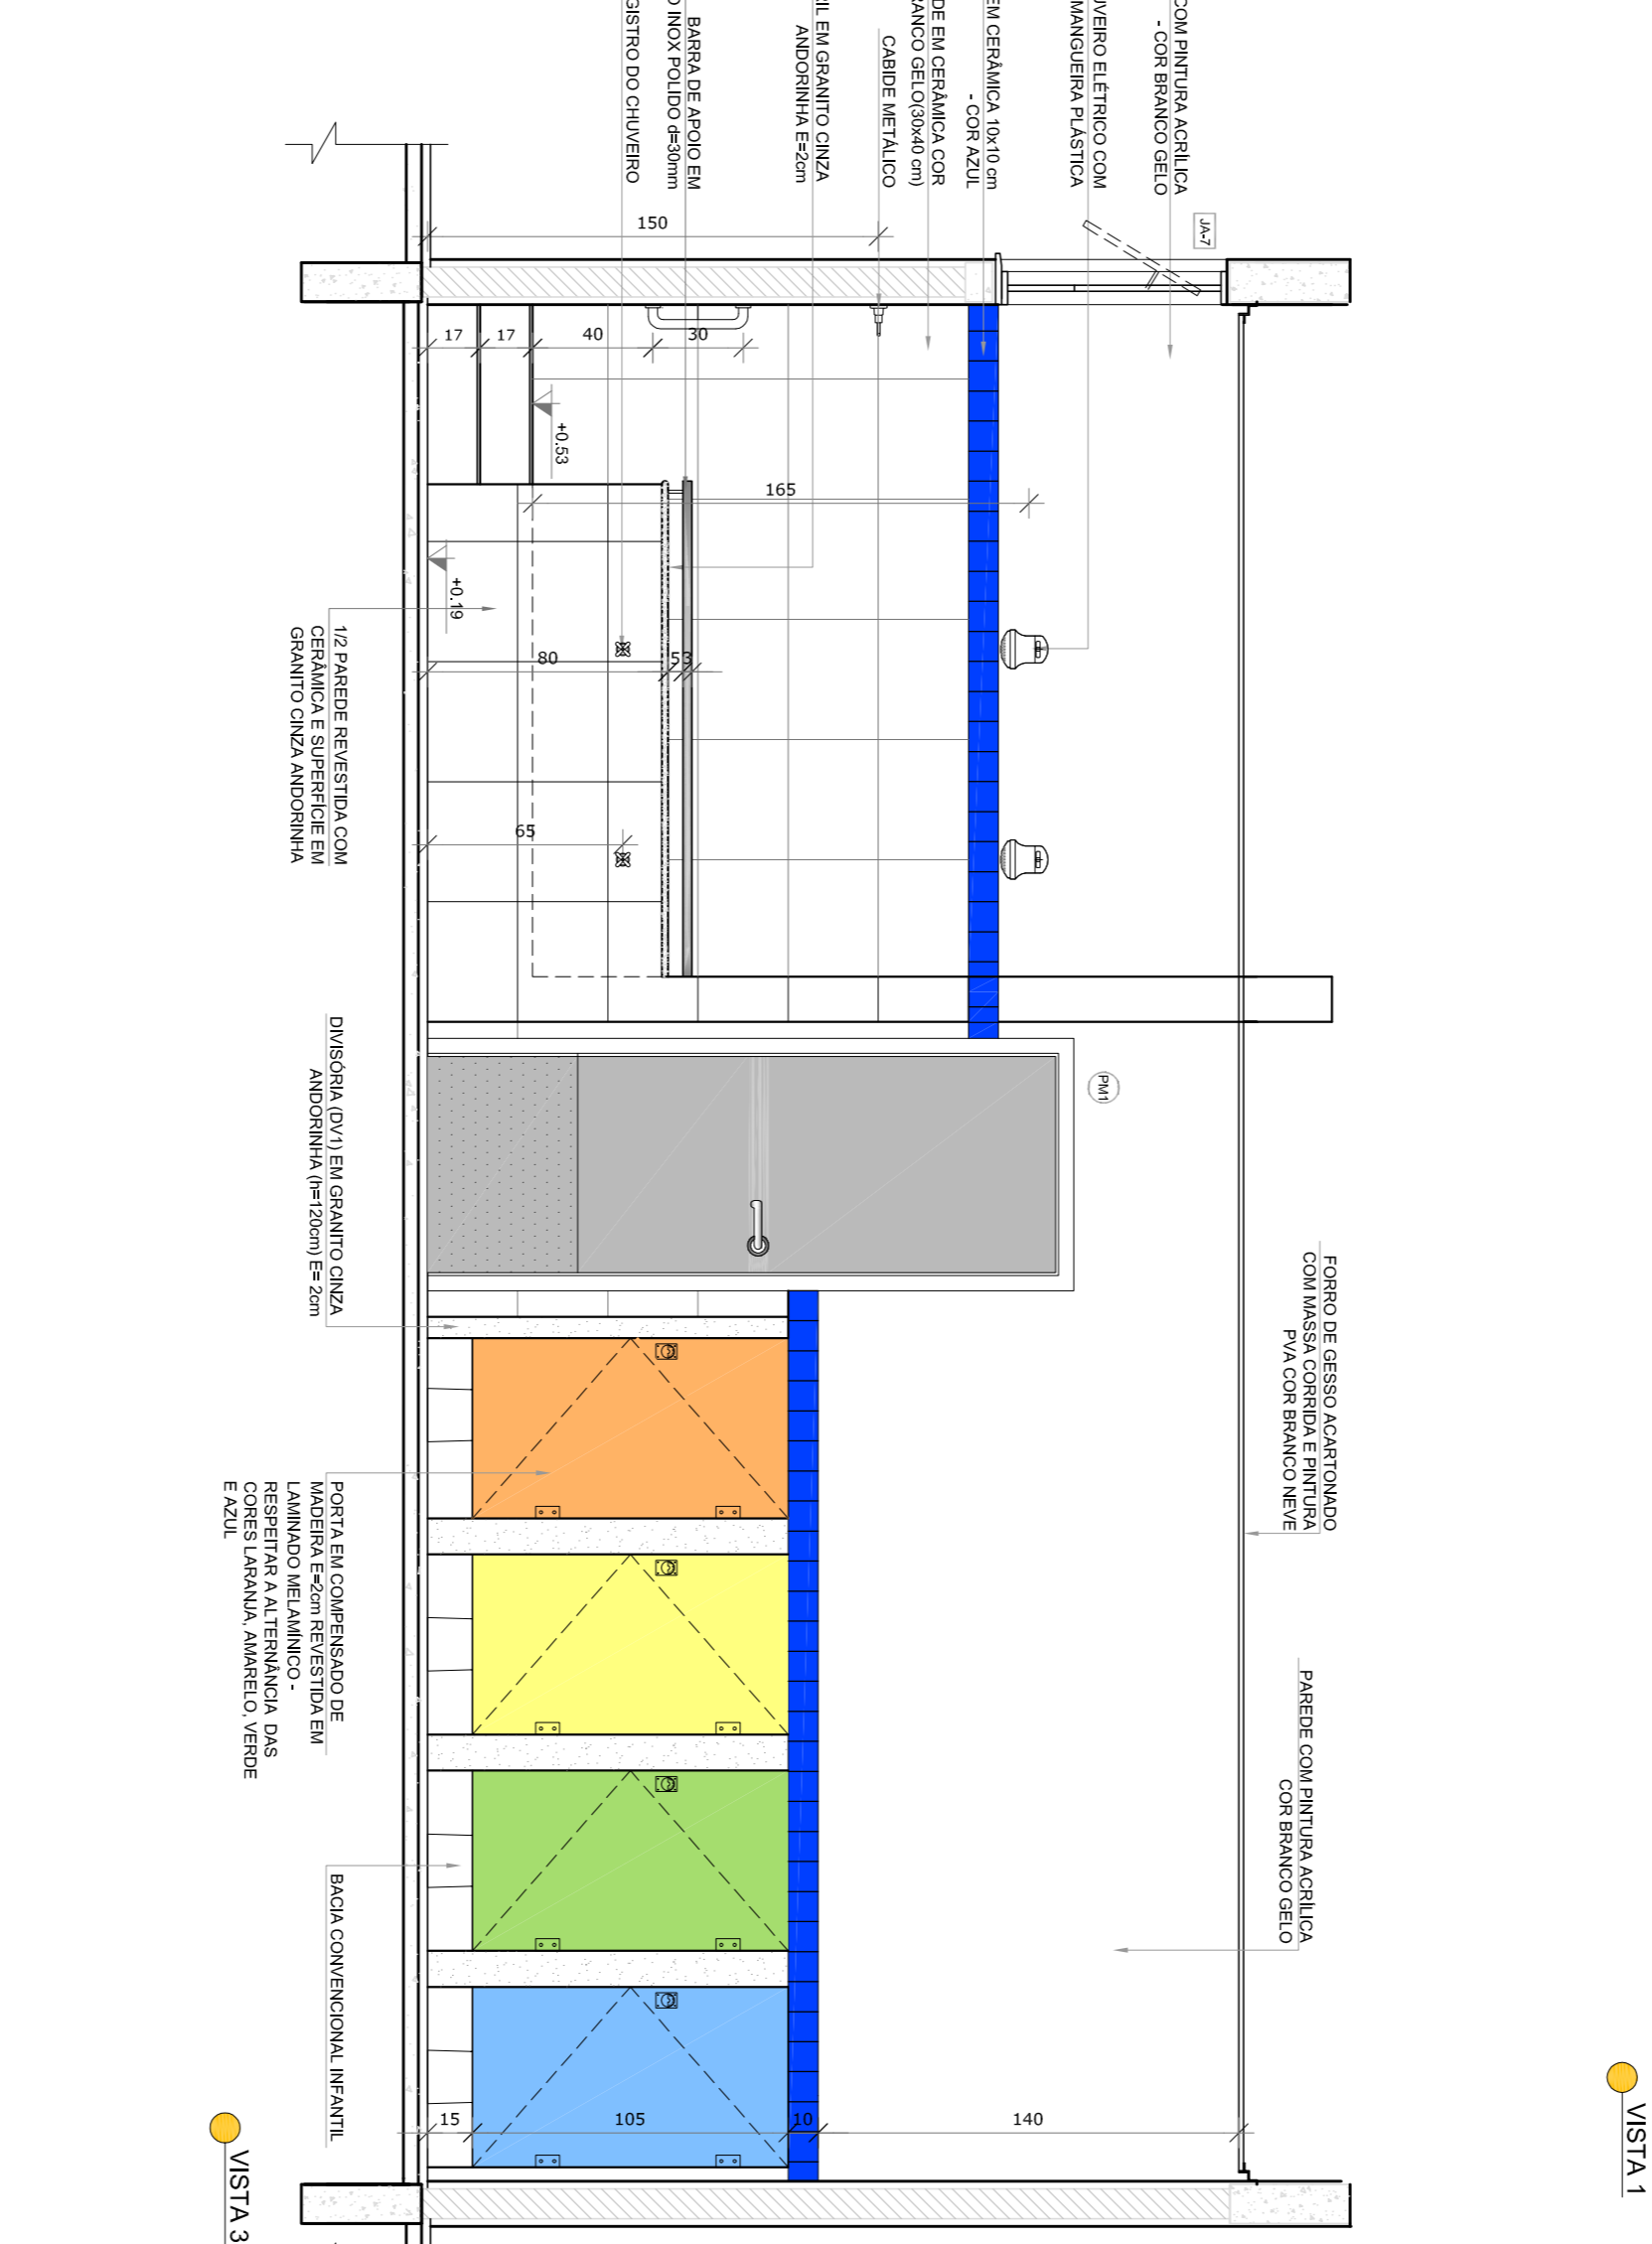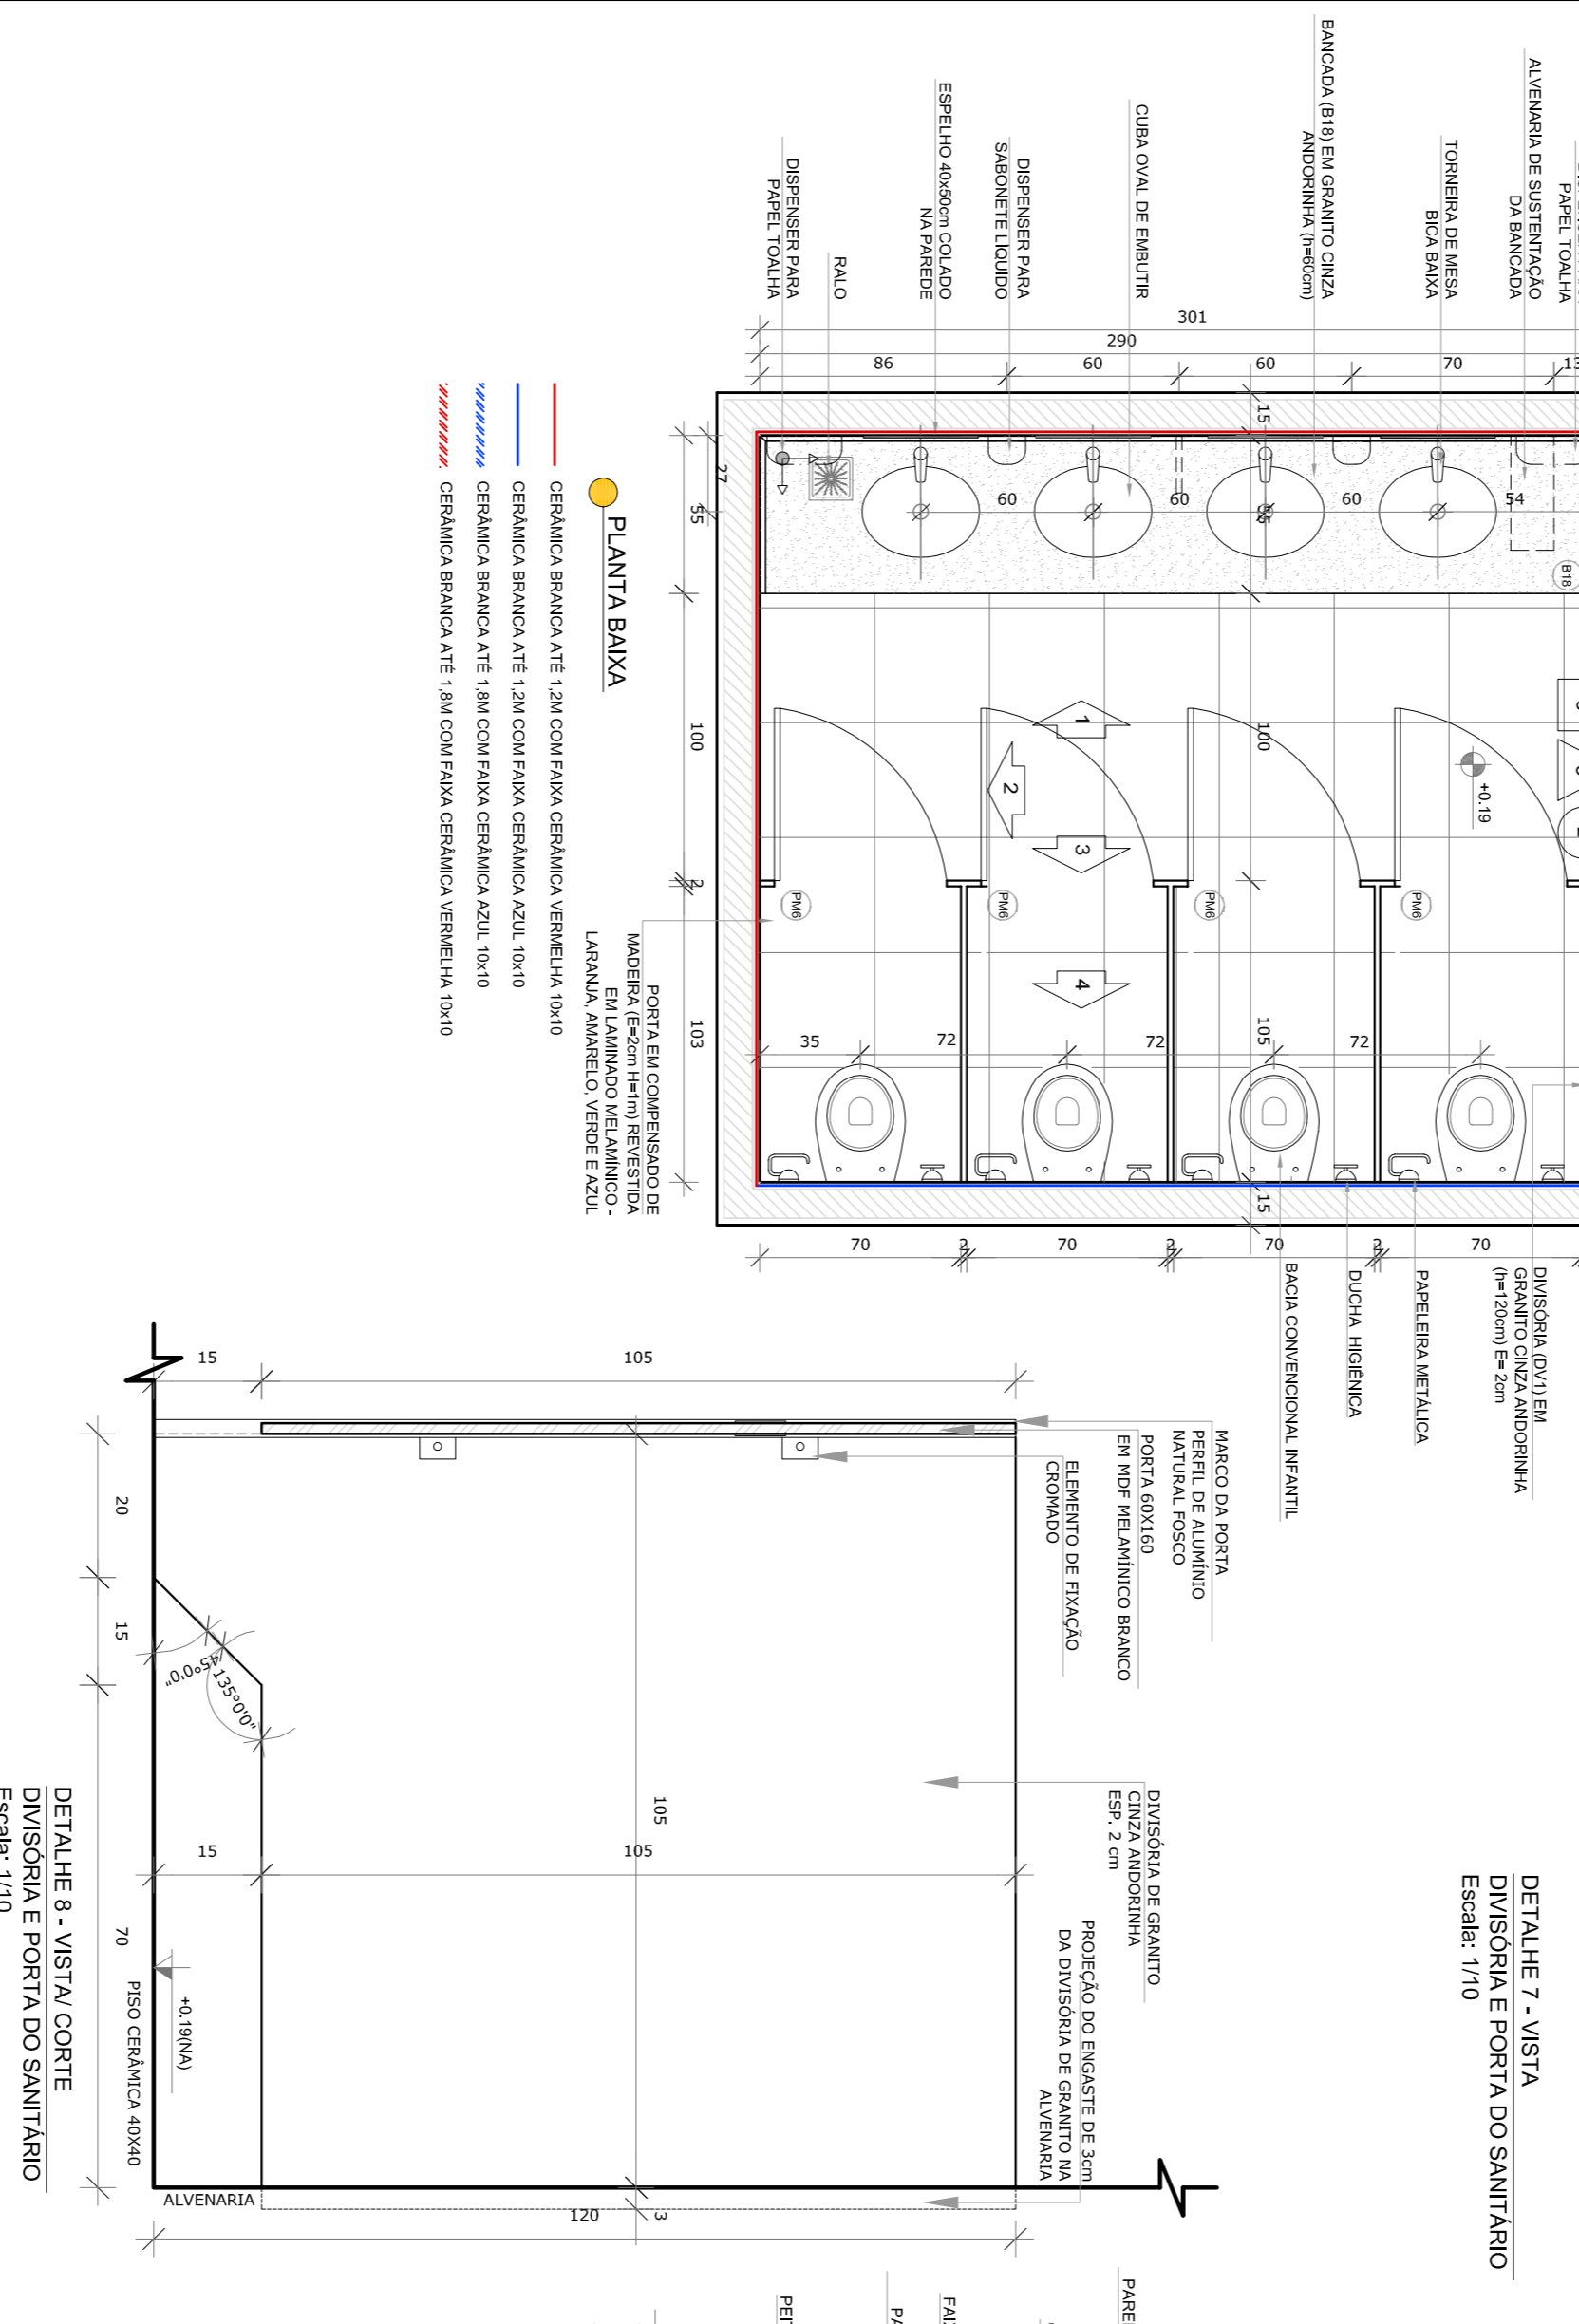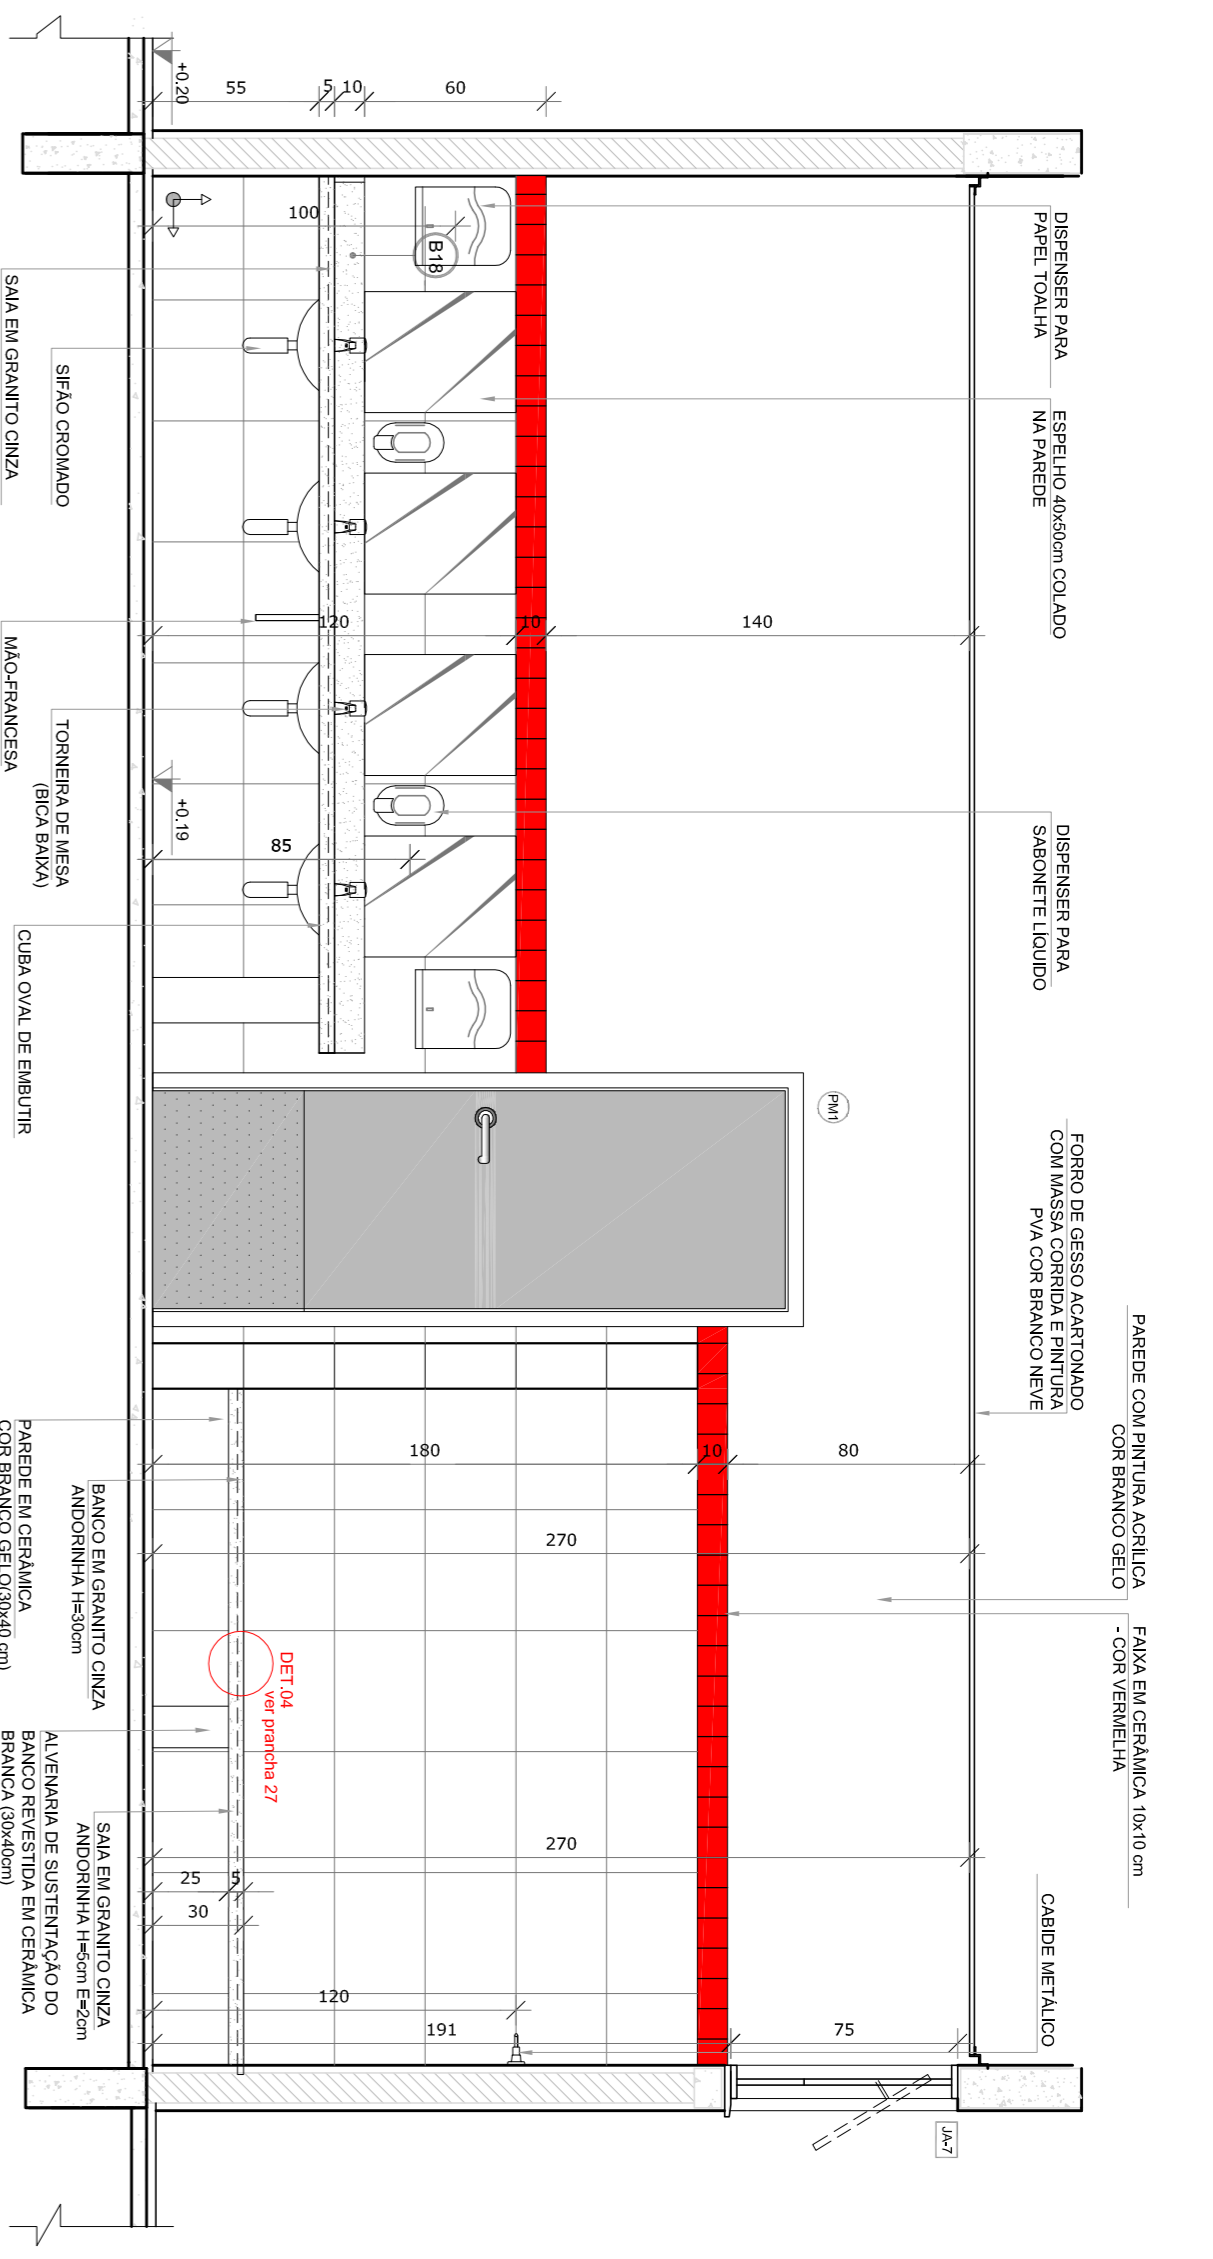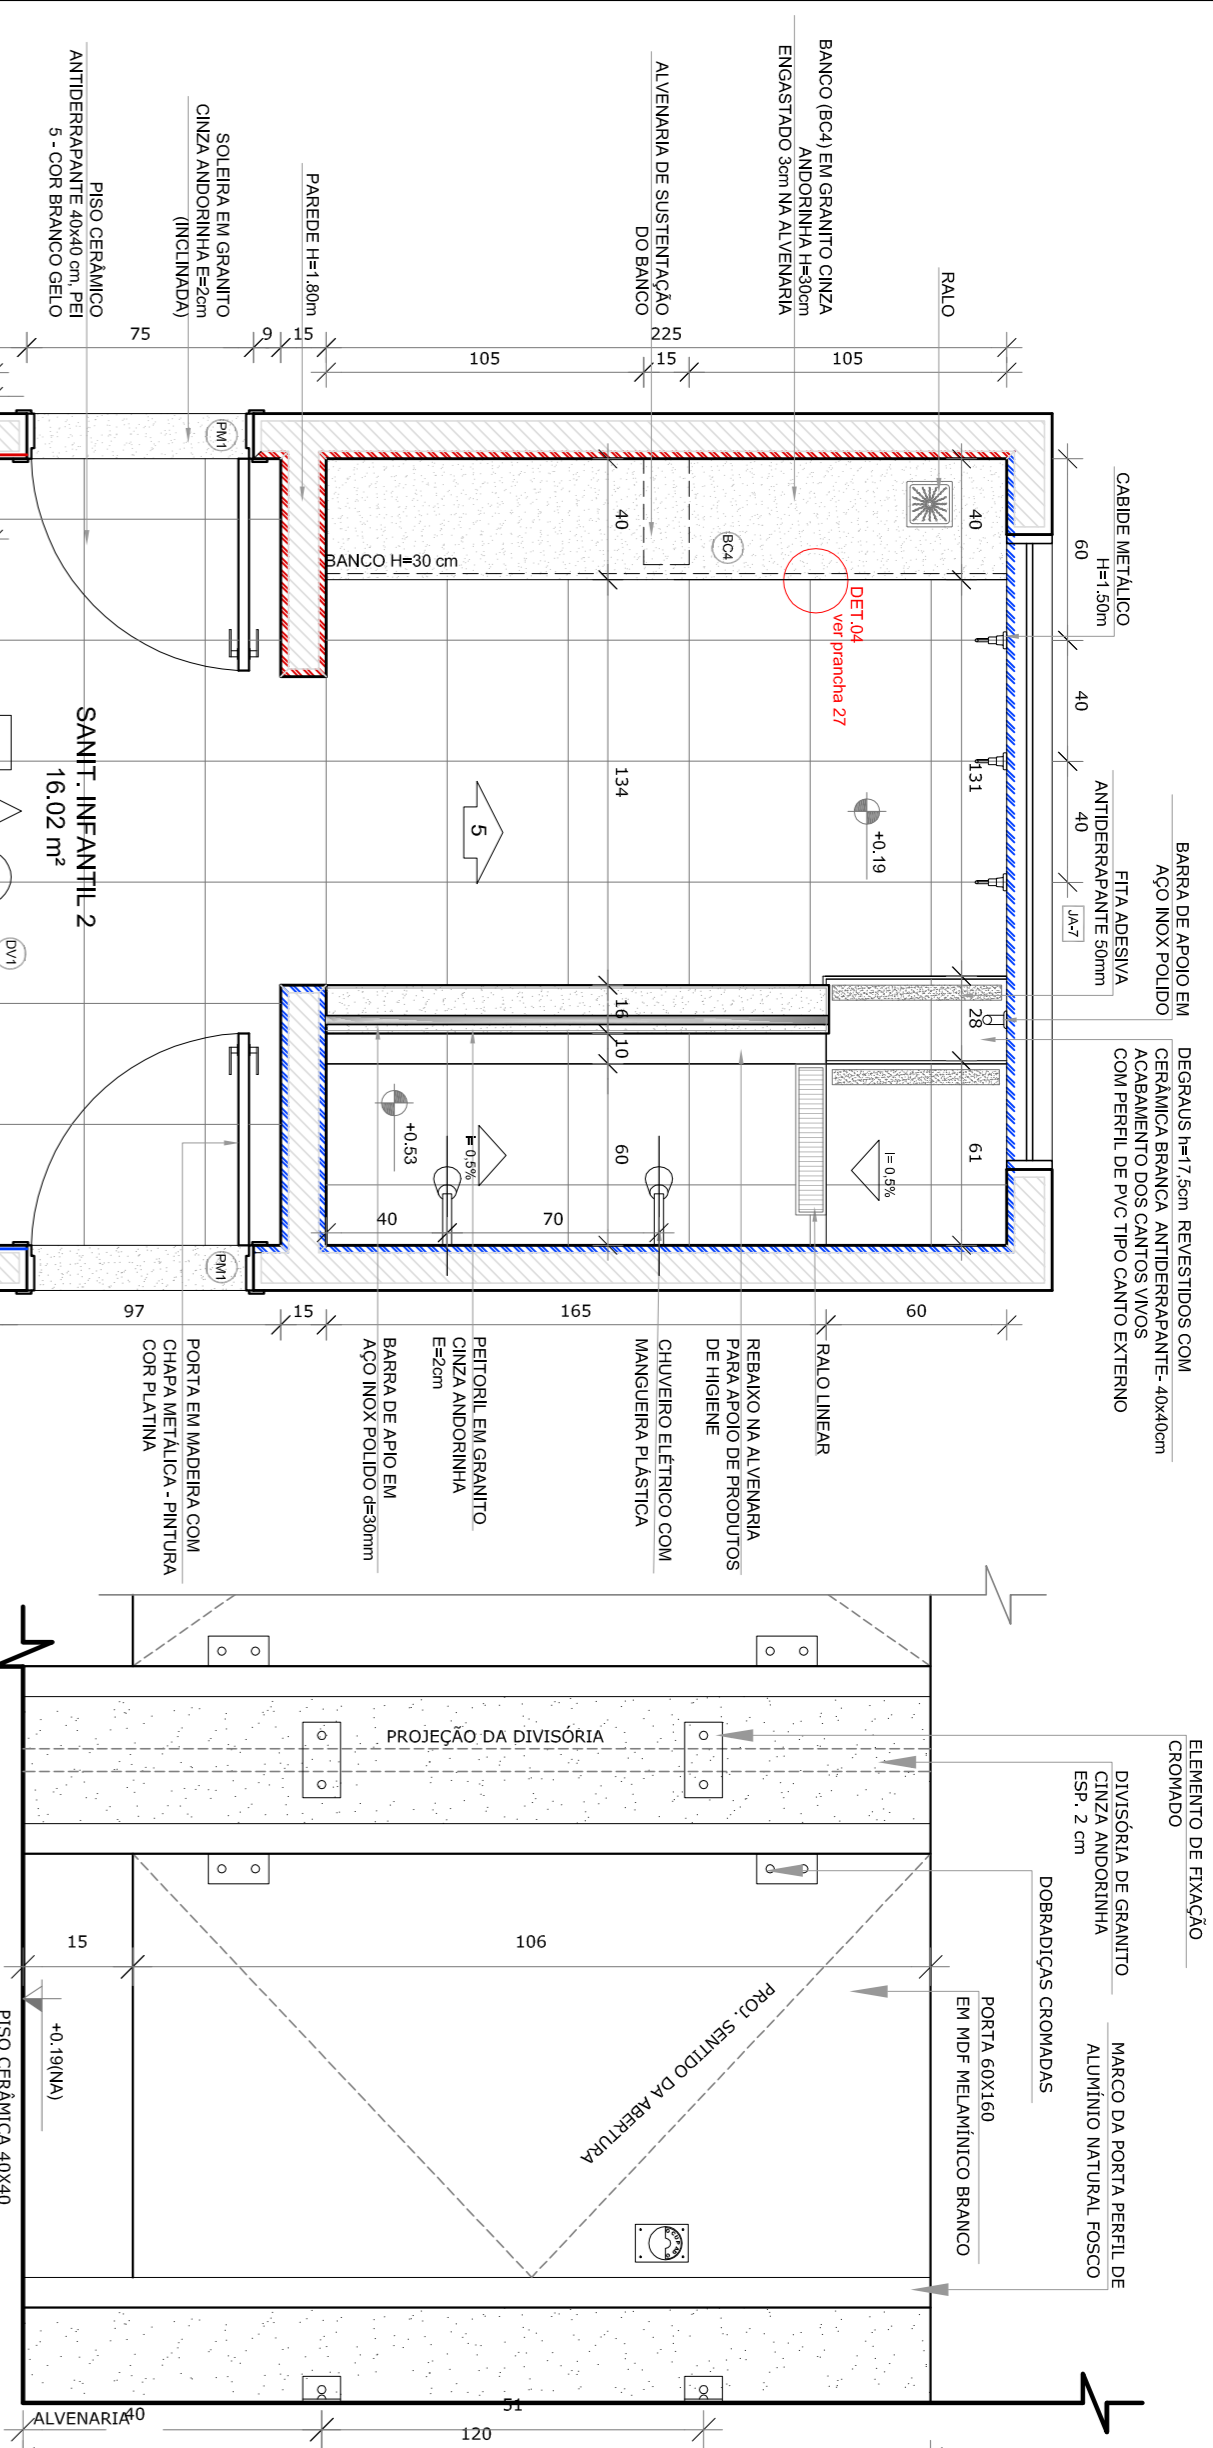

**NOTAS**


- MEDIDAS E NÍVEIS EM METROS;
- VERIFICAR POSIÇÃO EXATA DOS PILARES NO PROJETO ESTRUTURAL;
- EM CASO DE CONFLITO DE INFORMAÇÕES ENTRE O PROJETO GRÁFICO E O MEMORIAL DESCRITIVO, PREVALECE A INFORMAÇÃO CONTIDA NOS DESENHOS;
- ALTERAÇÕES NESTE PROJETO SOMENTE COM AUTORIZAÇÃO EXPRESSA DO RUIE

**REFERÊNCIAS**

- PLANTAS DE QUANTITATIVOS;
- MEMORIAL DESCRITIVO E ESPECIFICAÇÕES TÉCNICAS

**LEGENDA:**

	INDICAÇÃO NÍVEL PLANTA E CORTE	INDICAÇÃO DE VISTAS
	INDICAÇÃO DE CORTES	ESPECIFICAÇÕES DE MATERIAS
	INDICAÇÃO DE FACHADAS	INDICAÇÃO DE EIXOS
	INDICAÇÃO DE PORTAS E JANELAS	INDICAÇÃO DE ELEMENTOS (BANCADAS, TRAVESEIRAS E ETC.)

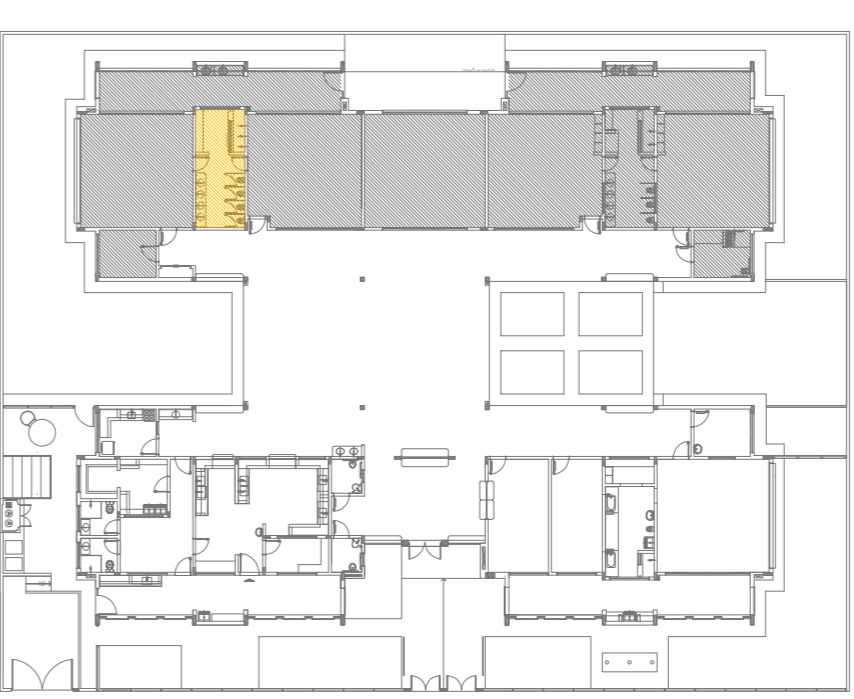

**PROJETO PADRÃO - FNDE**

Ministério da Educação

**FNDE**  
Fundação Nacional de Desenvolvimento da Educação

**PROPRIETÁRIO:** :  
**ENFEREIRO:**  
**MUNICÍPIO - UF:**  
**PROPRIETÁRIO:**  
**RESP - TÉCNICO**  
**AUTOR DO PROJETO**  
**DIFEO**

**PROGRAMA PROINFÂNCIA - PROJETO TIPO 2**  
**PROJETO DE ARQUITETURA**






**AMPLIAÇÃO DO BLOCO B**  
**SANITÁRIO INFANTIL 2**

**ARQ**  
28/35



CONSERVAÇÃO	COGEST - Coordenação Geral de Infraestrutura Educacional	ESCALA	INDICAÇÃO	FRANCA
REVISÃO	R.00 R.01 R.02	DATA EMISSÃO	JANEIRO/2017	

**FORMULÁRIO** A184(1/984)


**1** **SANTUÁRIO PCD INFANTIL**  
ESCALA 1/25

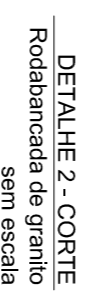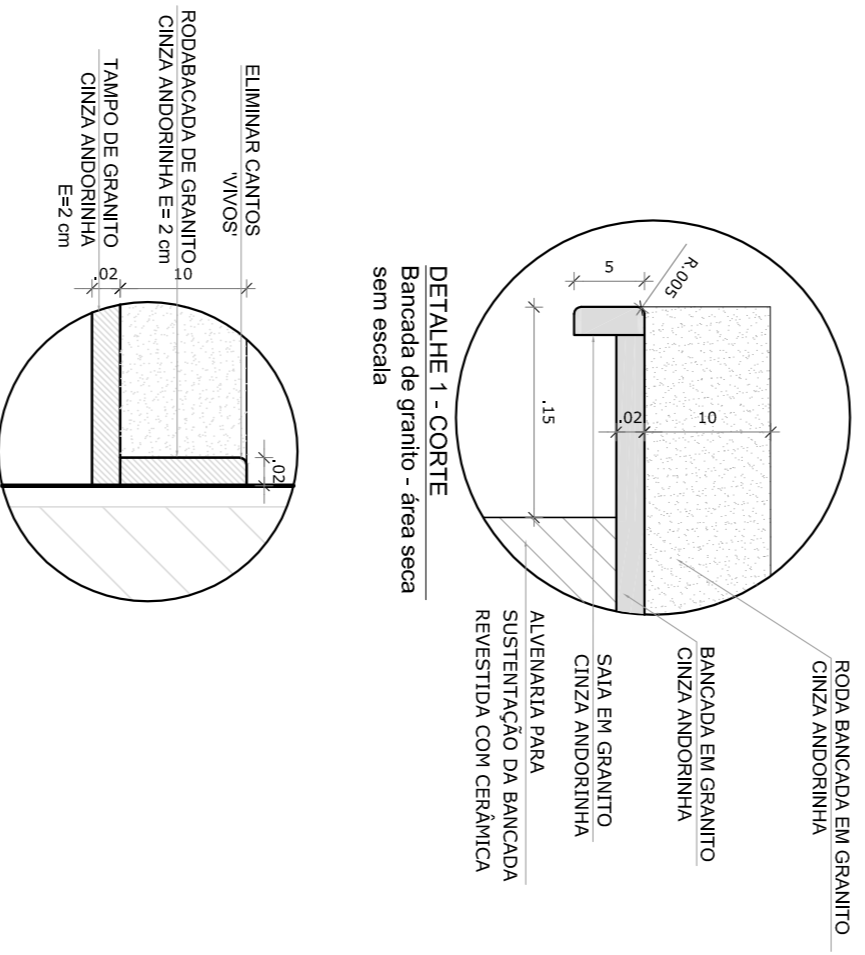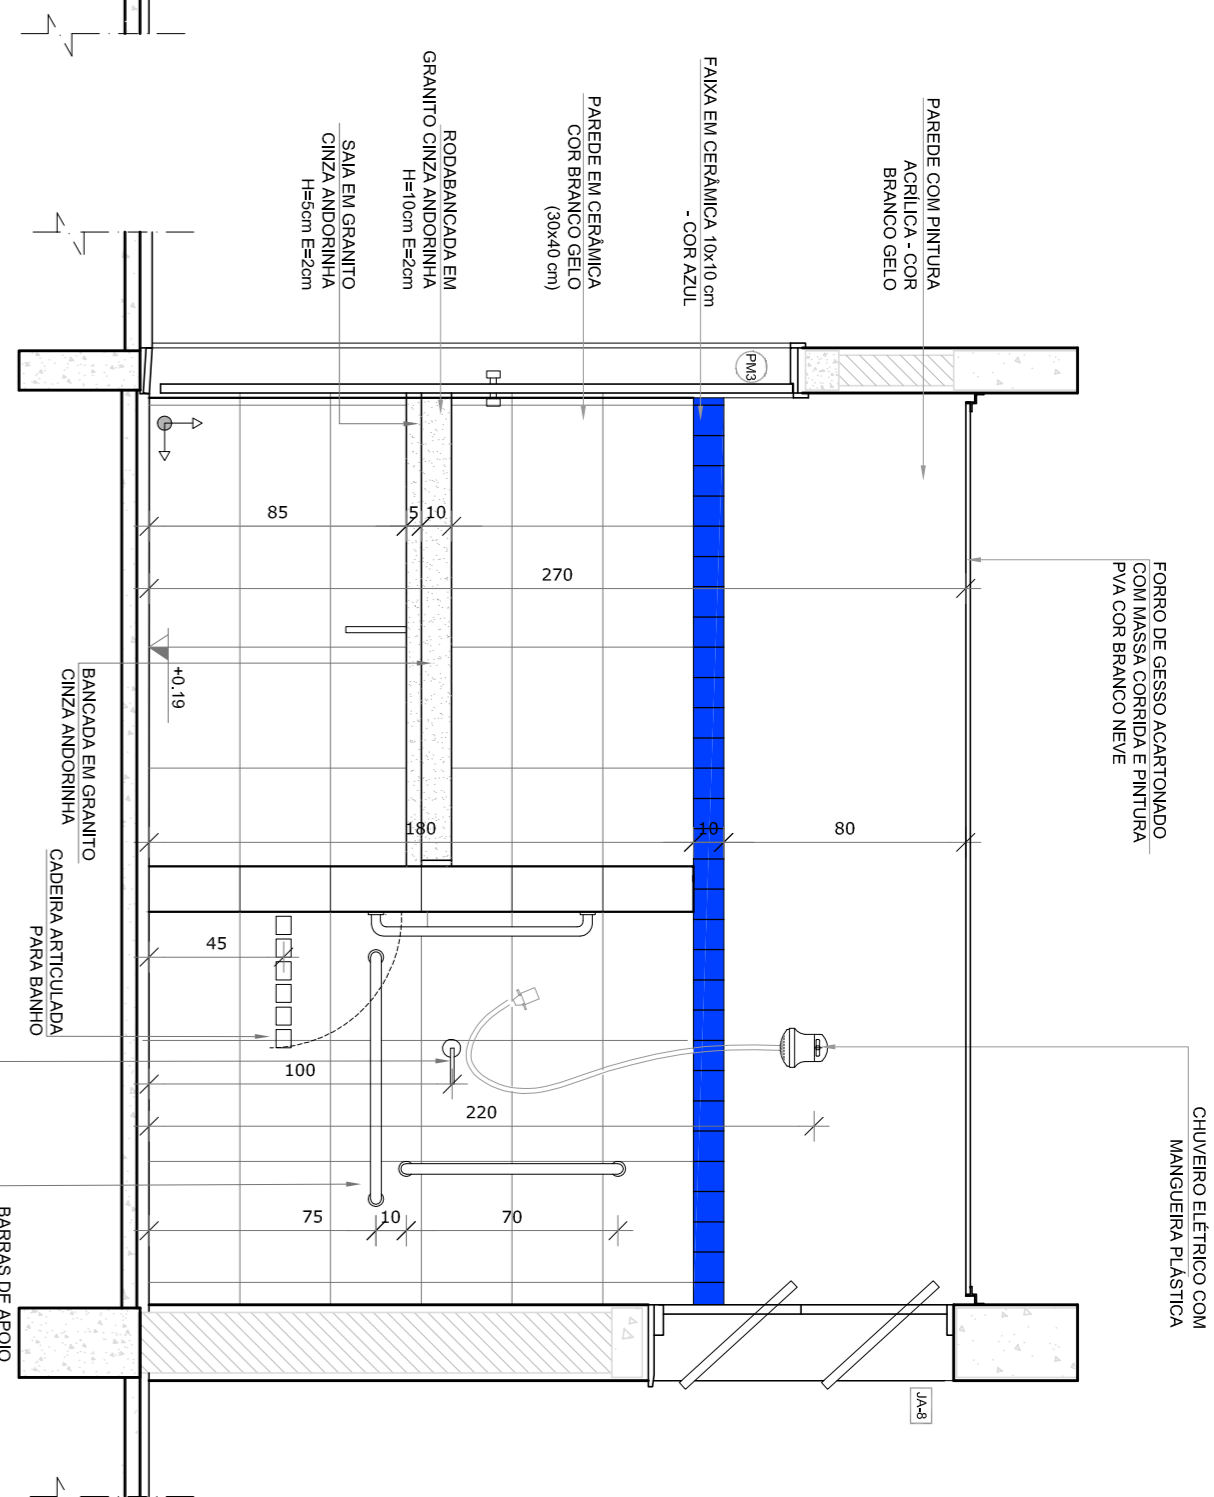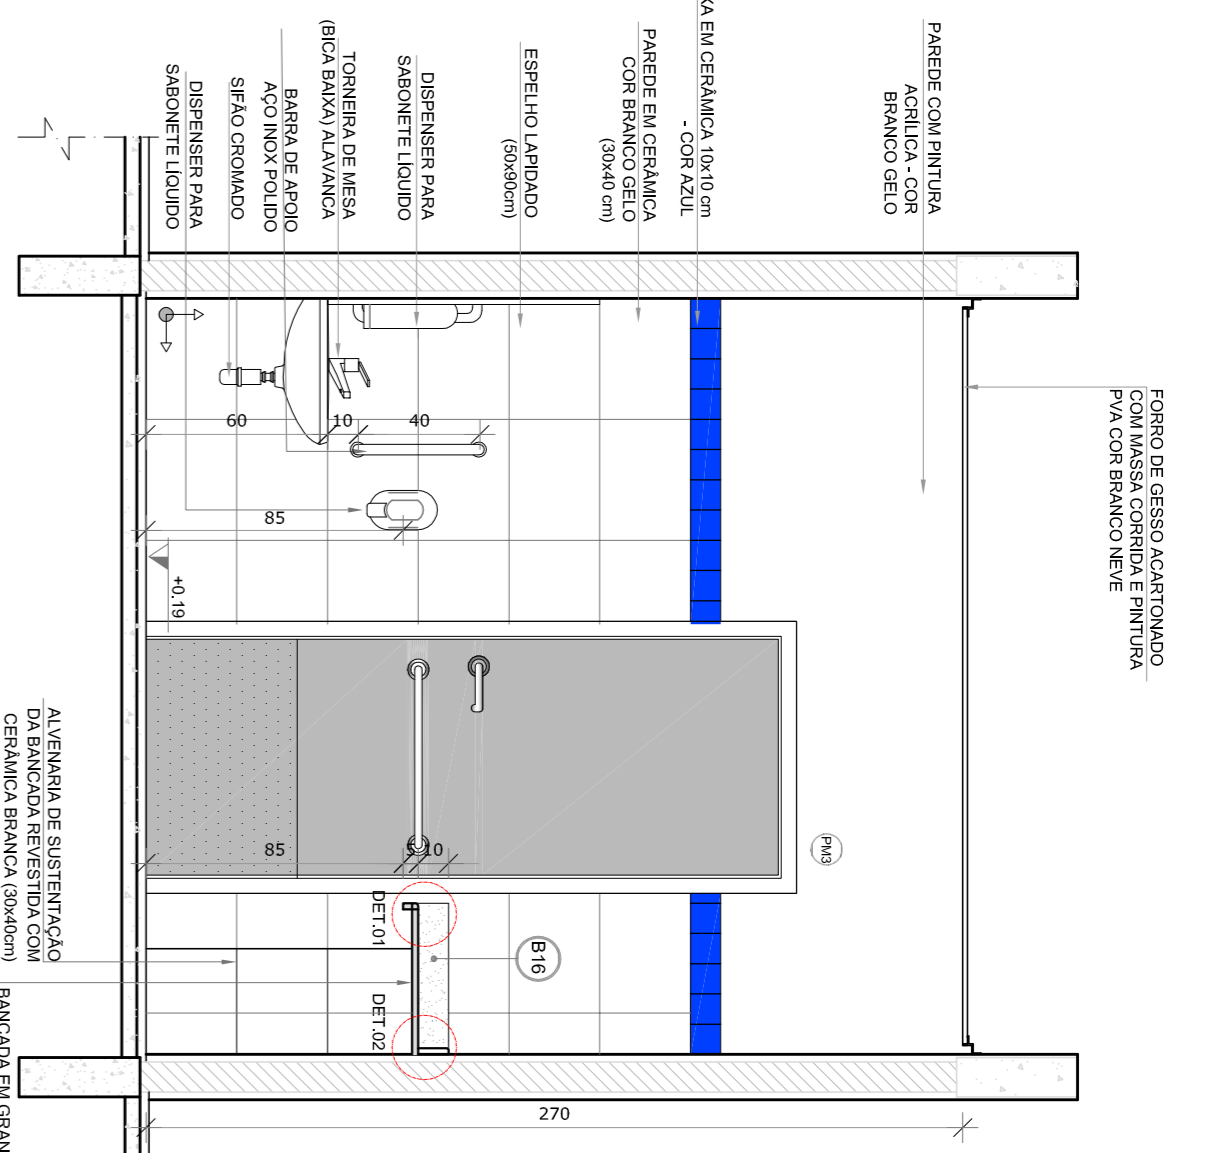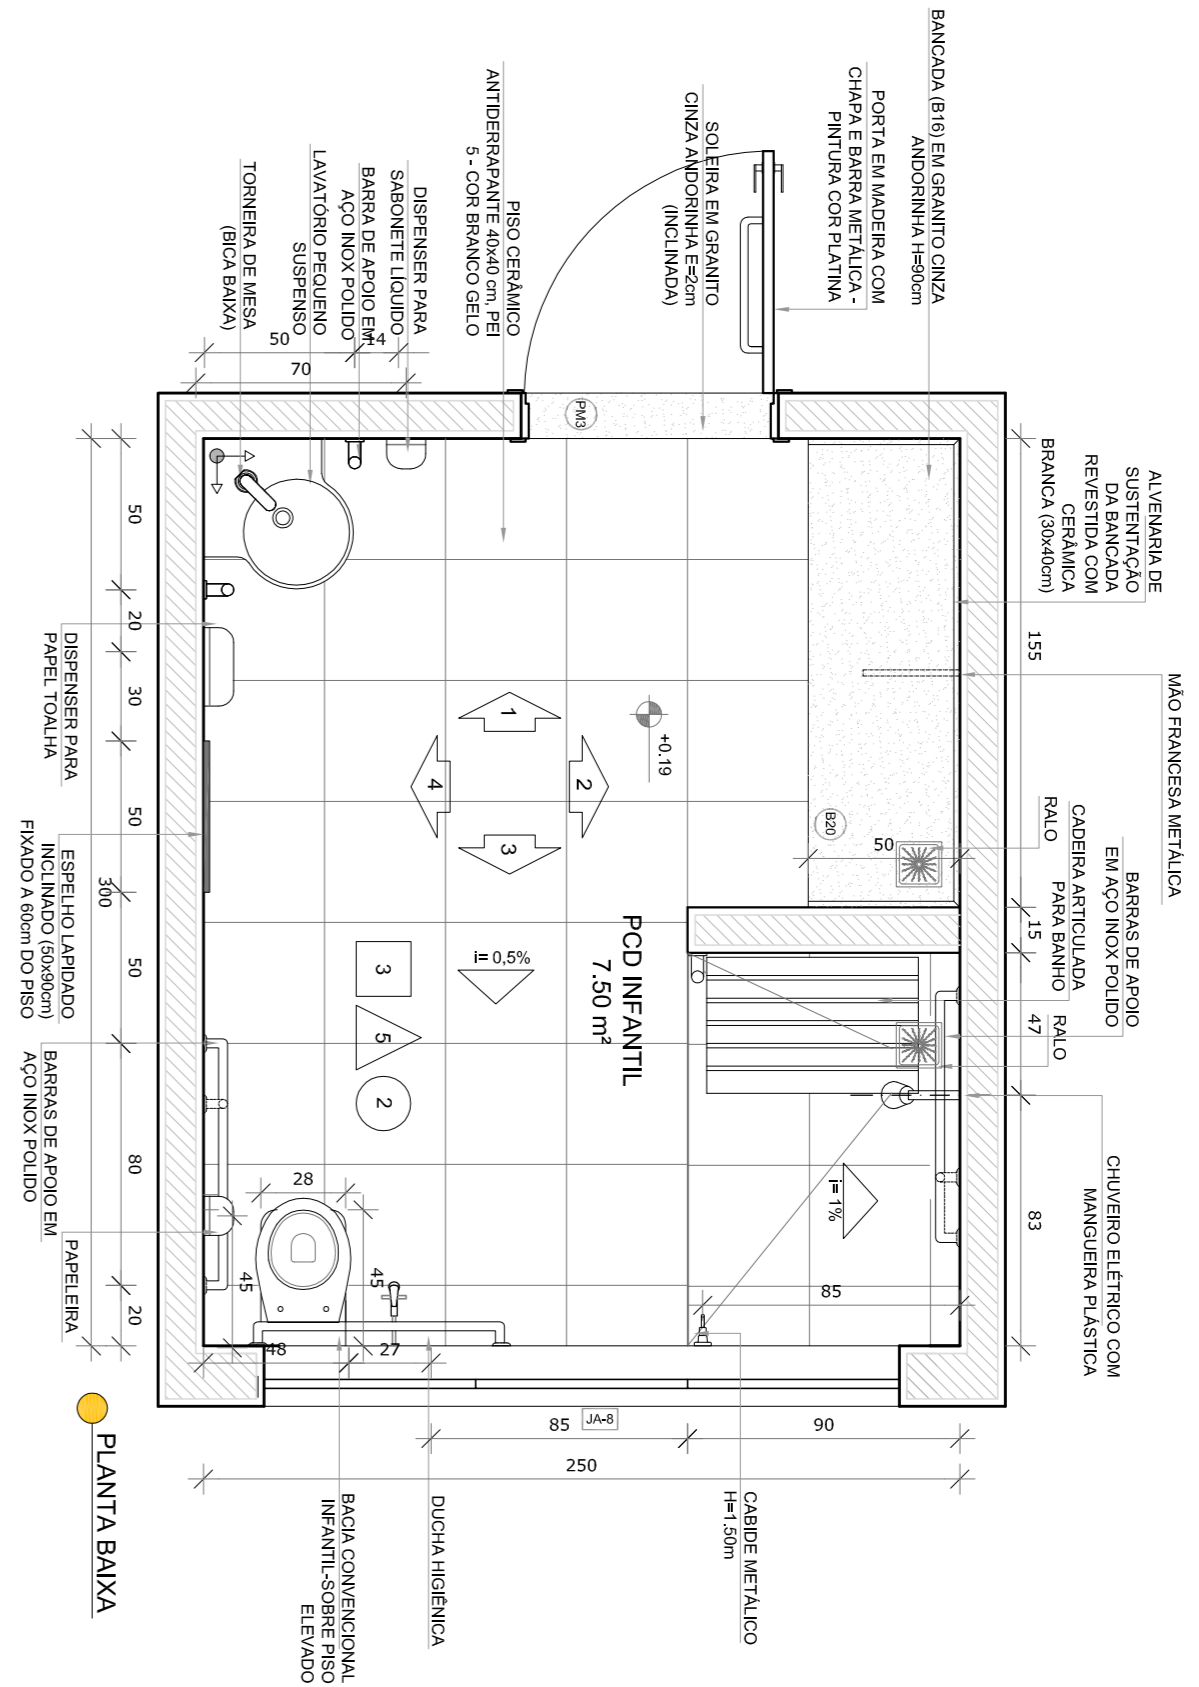


**2** **ALMOXARIFADO**  
ESCALA 1/25

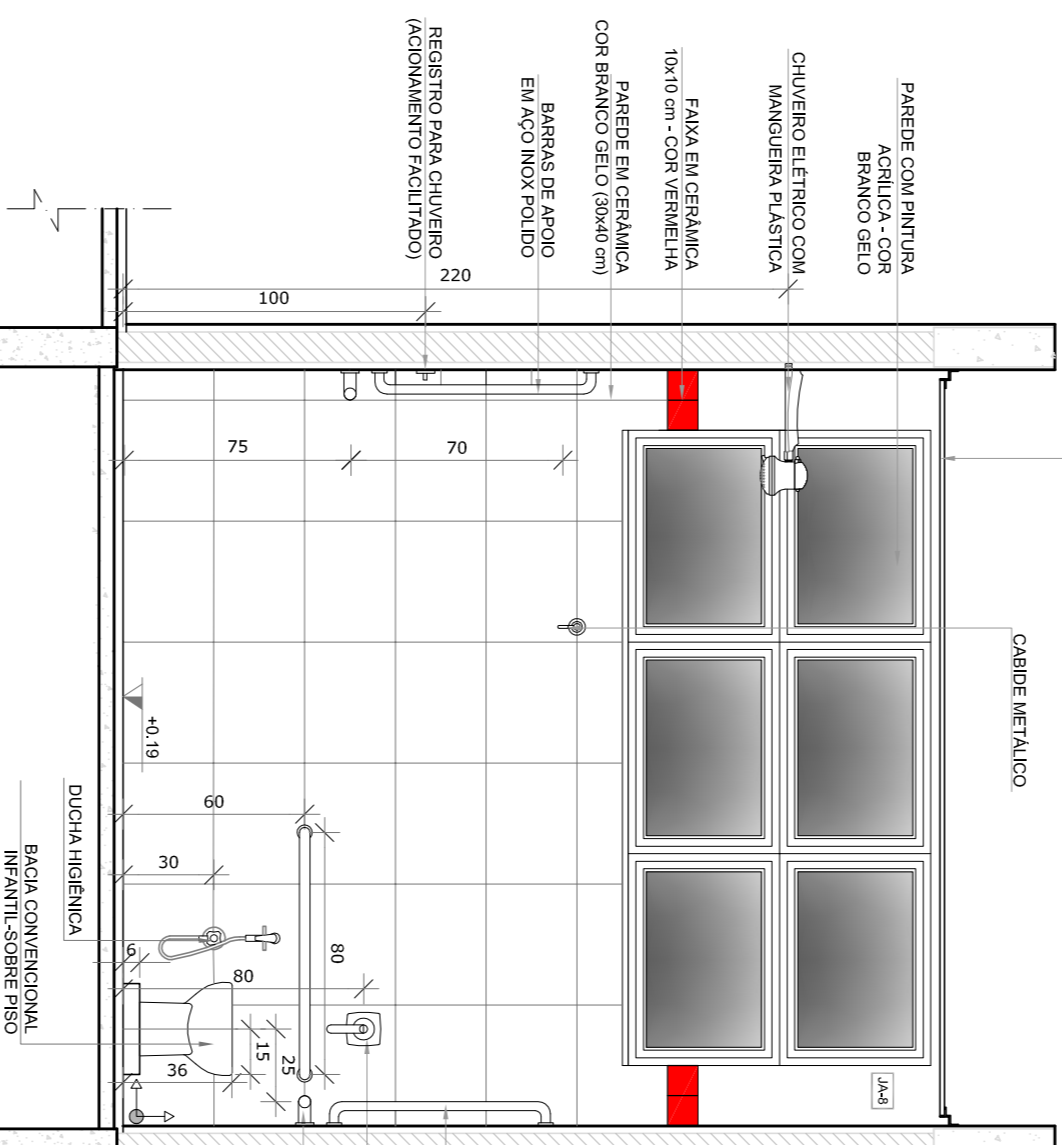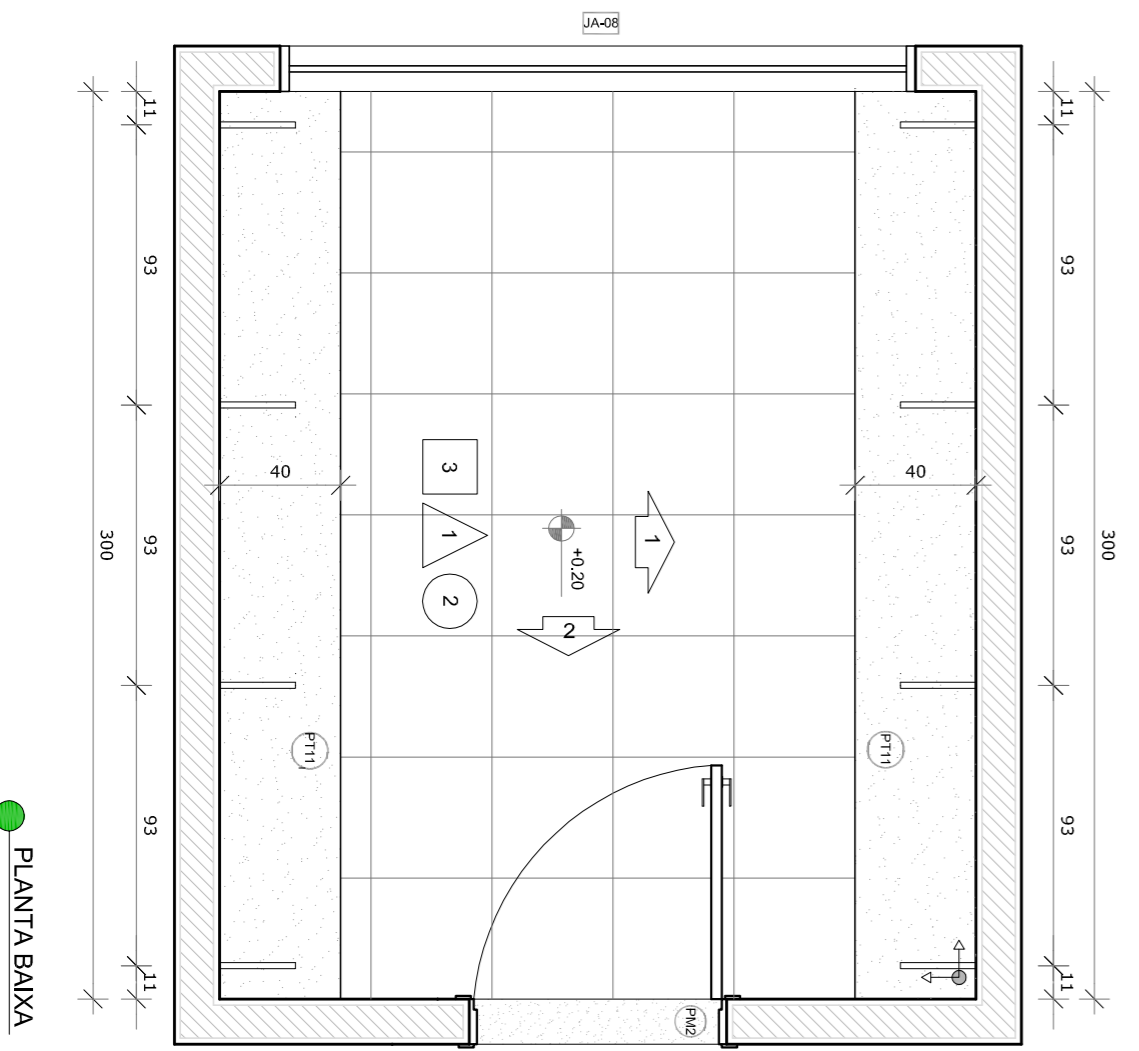


**VISTA 3**

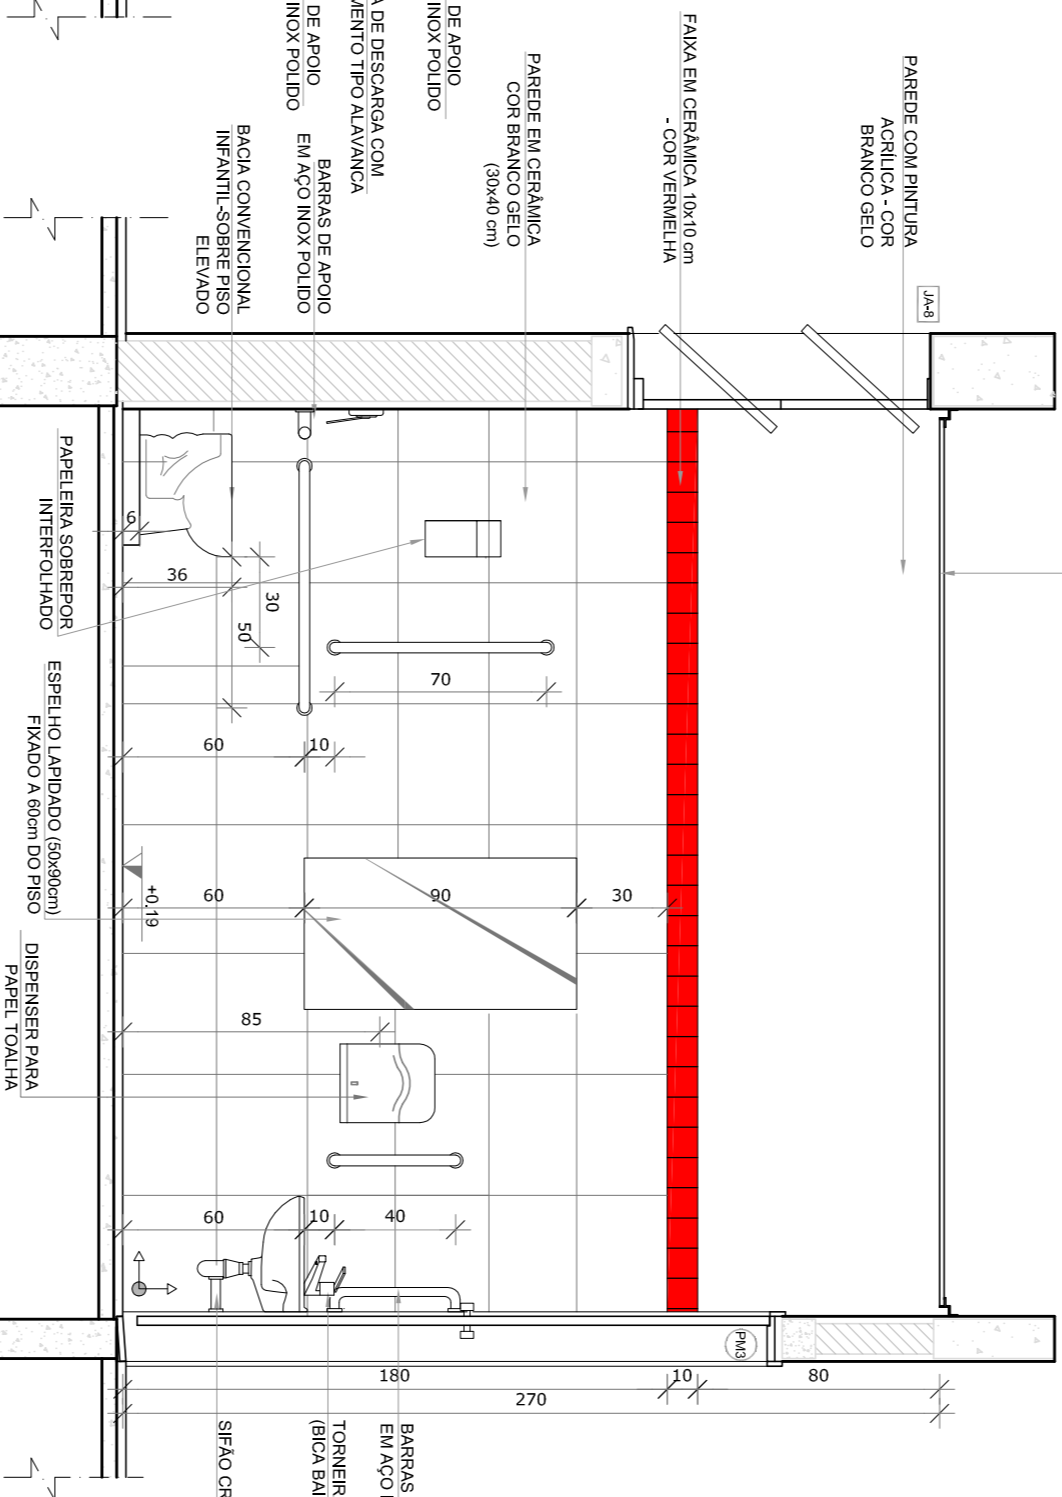

**VISTA 4**

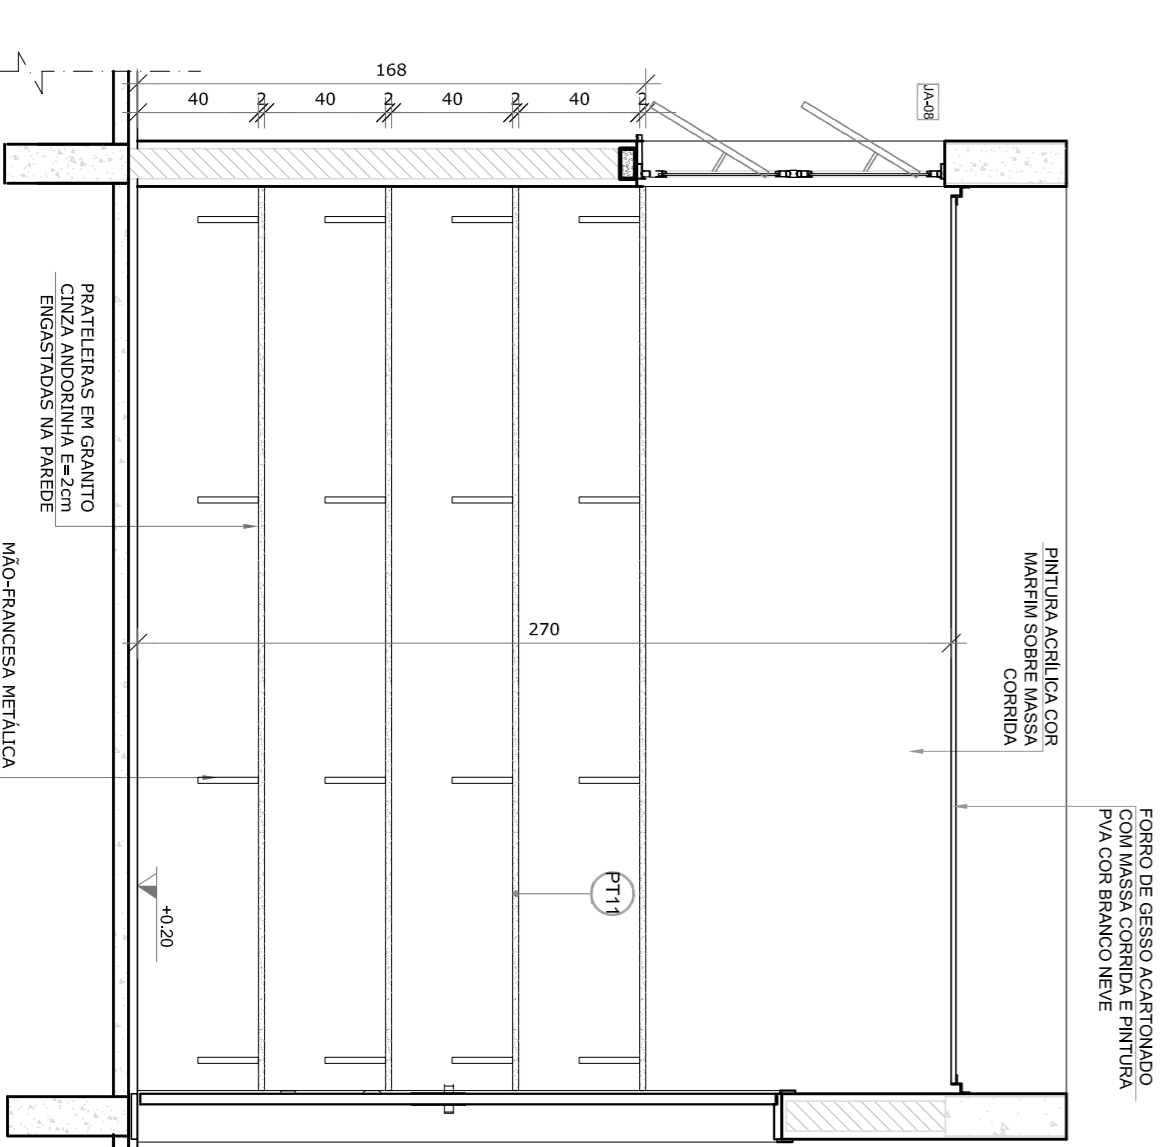

**VISTA 1**

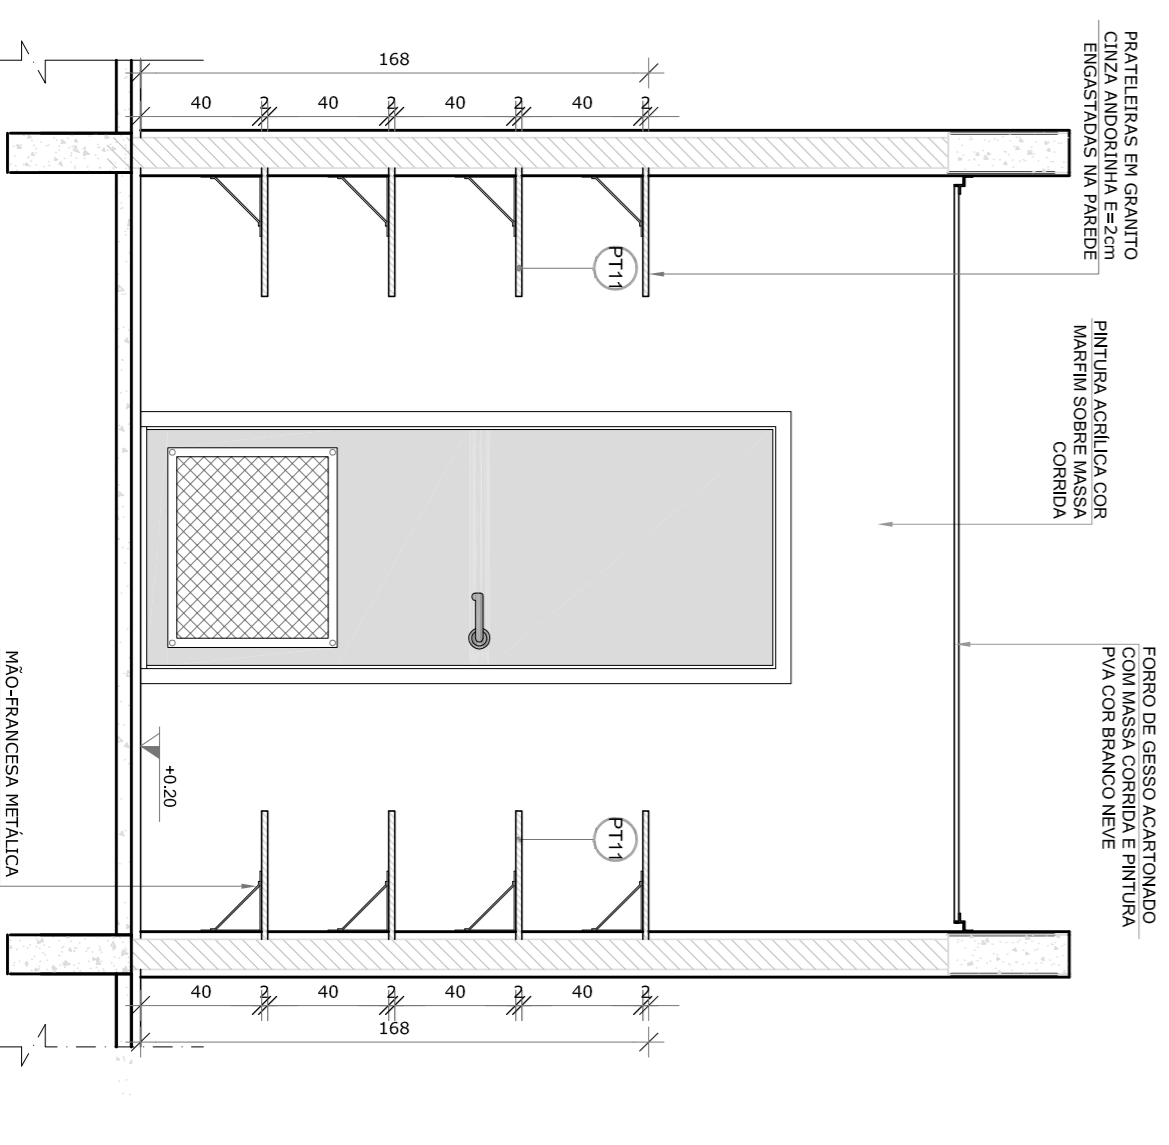

**VISTA 2**

**NOTAS**

- MEDIDAS E ANTES EM METROS;
- VERIFICAR POSIÇÃO EXATA DOS PILARES NO PROJETO ESTRUTURAL;
- VERIFICAR POSIÇÃO EXATA DOS PILARES EM SUAS PRÓPRIAS DE DETALHAMENTO;
- VERIFICAR POSIÇÃO EXATA DOS PILARES EM SUAS PRÓPRIAS DE DETALHAMENTO;
- INSCRIÇÃO DE CORTES E FACHOS NOS DESENHOS DESEMPENHADOS;
- ALTERAÇÕES NESTE PROJETO SOMENTE COM AUTORIZAÇÃO EXPRESSA DO FNDE

**REFERÊNCIAS:**

- PLANILHA DE QUANTITATIVOS
- MEMORIAL DESCRITIVO E ESPECIFICAÇÕES TÉCNICAS

**LEGENDA:**

↳	INDICAÇÃO INVERS PLANTAS CORTE	↳	INDICAÇÃO DE VISTAS
1 Δ ○	INDICAÇÃO DE CORTES	X ○	ESPECIFICAÇÕES DE MATERIAS
⊗	INDICAÇÃO DE FACHOS	○	INDICAÇÃO DE EIXOS
[X] [R]	INDICAÇÃO DE PORTAS E JANELAS	[R]	INDICAÇÃO DE BANHEIROS (BANHEIROS, BANHEIROS E E.I.S.)



02 **JANEIRO 2017**  
01 **AGOSTO 2016**

**DATA** **DESCRIÇÃO**

02 - Alteração de NBR 9080 2015:  
01 - Alteração de NBR 9080 2015:  
01 - Alteração de NBR 9080 2015:  
01 - Alteração de NBR 9080 2015:  
01 - Alteração de NBR 9080 2015:

**CONTROLE DE REVISÕES**

**FNDE** *Fundo Nacional de Desenvolvimento da Educação*

**Ministério da Educação**

**PROJETO PADRÃO - FNDE**

**PROPRIETÁRIO:**

**ENFEREIRO:**

**MUNICÍPIO - UF:**

**PROPRIETÁRIO:**

**RESP. TÉCNICO** **CREA**

**AUTOR DO PROJETO** **CAU**

**DULO** **CREA**


**PROJETO DE ARQUITETURA**

**PROGRAMA PROINFÂNCIA - PROJETO TIPO 2**

**COSEPROVÃO**  
CGEST - Coordenação Geral de Infraestrutura Educacional

**SANIT. PCD INFANTIL E ALMOXARIFADO**


FORMULÁRIO A194(1-0384)	REVISÃO R.00 R.01 R.03	ESCALA INDICAÇÃO DATA EMISSÃO JANEIRO/2017	PRONUNCIA <b>29/35</b>
-------------------------	---------------------------------	---	---------------------------

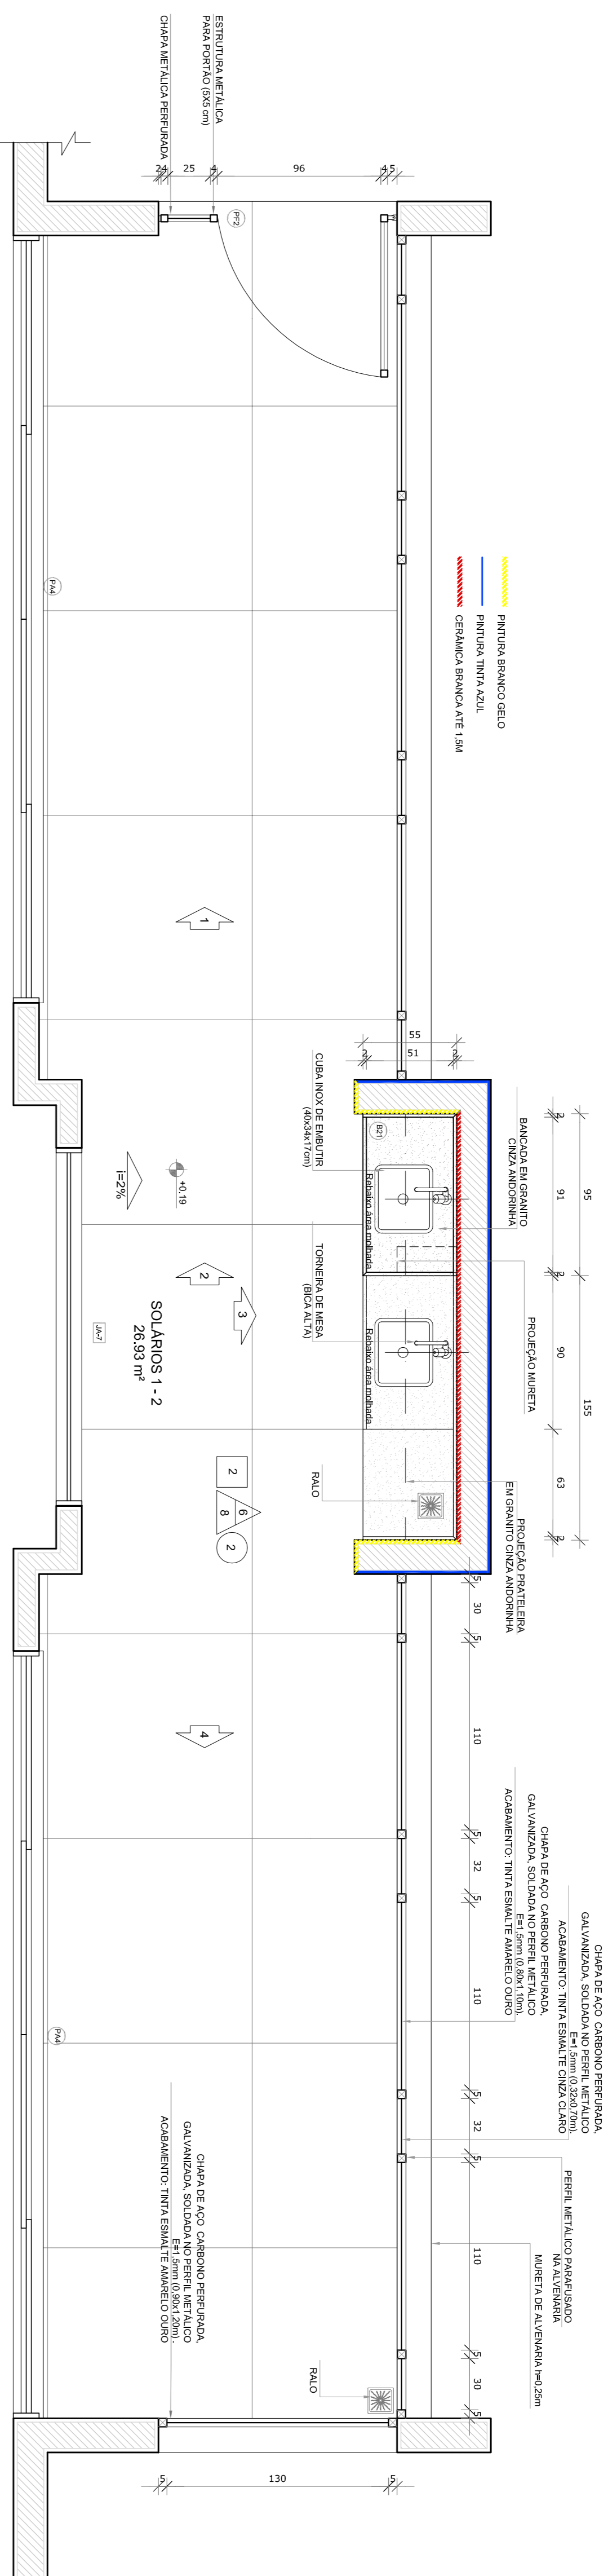

PLANTA BAIXA



CROQUI DE REFERÊNCIA

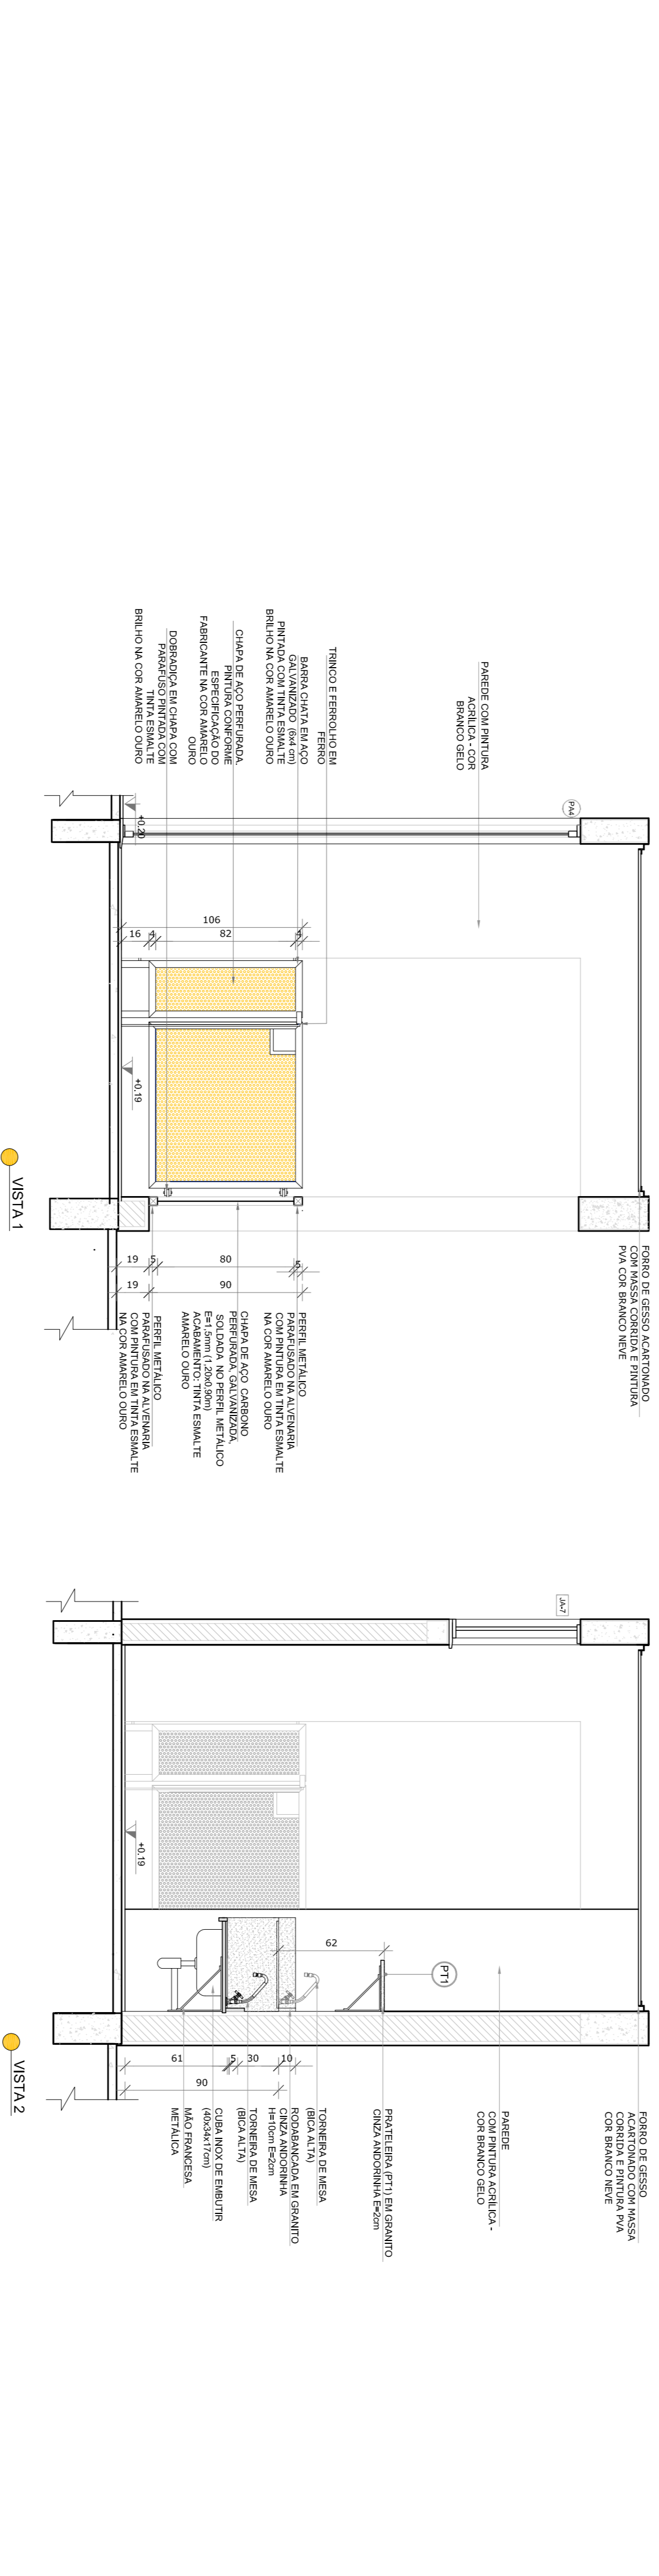

VISTA 1

VISTA 2

VISTA 3

VISTA 4

- NOTAS
- MEDIDAS E ANTES EM METROS;
  - VERIFICAR POSIÇÃO EXATA DOS PILARES NO PROJETO ESTRUTURAL;
  - VERIFICAR DETALHES CONSTRUTIVOS PERTINENTES NAS FRANQUIAS DE DETALHAMENTO;
  - INFORMAR CONTATOS CONSTRUTORES E ESCOLHIDA DO PROJETO QUANTO A O MEMORIAL DESCRITIVO, PRELIMINAR E INFORMACÃO CONTÁBIL DOS DESENHOS;
  - ALTERAÇÕES NESTE PROJETO SOMENTE COM AUTORIZAÇÃO EXPRESSA DO FINEE
- REFERÊNCIAS:
- FAMILIA DE QUANTITATIVOS;
  - MEMORIAL DESCRITIVO E ESPECIFICAÇÕES TÉCNICAS

LEGENDA:	
	INDICAÇÃO NÍVEL PLANTA CORTE
	INDICAÇÃO DE CORTES
	INDICAÇÃO DE FACHADAS
	INDICAÇÃO DE PORTAS E JANELAS
	INDICAÇÃO DE VISTAS
	ESPECIFICAÇÕES DE MATERIAS
	INDICAÇÃO DE EQUIPAMENTOS (BANDEIRAS, TENSORES E ETC.)

02	JANEIRO 2017	Atualização a NBR 9080:2015
01	AGOSTO 2016	Atualização dos detalhes tipográficos e escaletas do projeto PAI. Atualização das duvidas tipográficas e escaletas do projeto. Revisão da planta de aço sobre o platibando.
Nº	DATA	DESCRIÇÃO
CONTROLE DE REVISÕES		

**FNDE** Fundação Nacional de Desenvolvimento da Educação

Ministério da Educação

PROJETO PADRÃO - FNDE

PROPRIETÁRIO:	
ENFEREIRO:	
MUNICÍPIO - UF:	
PROPRIETÁRIO	
RESP. TÉCNICO	CREA
AUTOR DO PROJETO	CAU
DIFEO	CREA
RA	
OBSERVAÇÕES:	

PROGRAMA PROINFÂNCIA - PROJETO TIPO 2  
PROJETO DE ARQUITETURA


COSENGENCO	AMPLIAÇÃO DO BLOCO B	ARQ
CGEST - Coordenação Geral de Infraestrutura Educacional	SOLÁRIOS	
FORMULÁRIO A184(1/2017)	ESCALA 1/25	FRANQUIA 30/35
REVISÃO R.00	DATA EMISSÃO	
R.02	JANEIRO/2017	

# 1 CRECHE 2


ESCALA 1/25

BARRA METÁLICA DE APOIO, PINTURA COM TINTA ESMALTE NA COR CINZA


JANELA MAXIMAR EM ALUMÍNIO

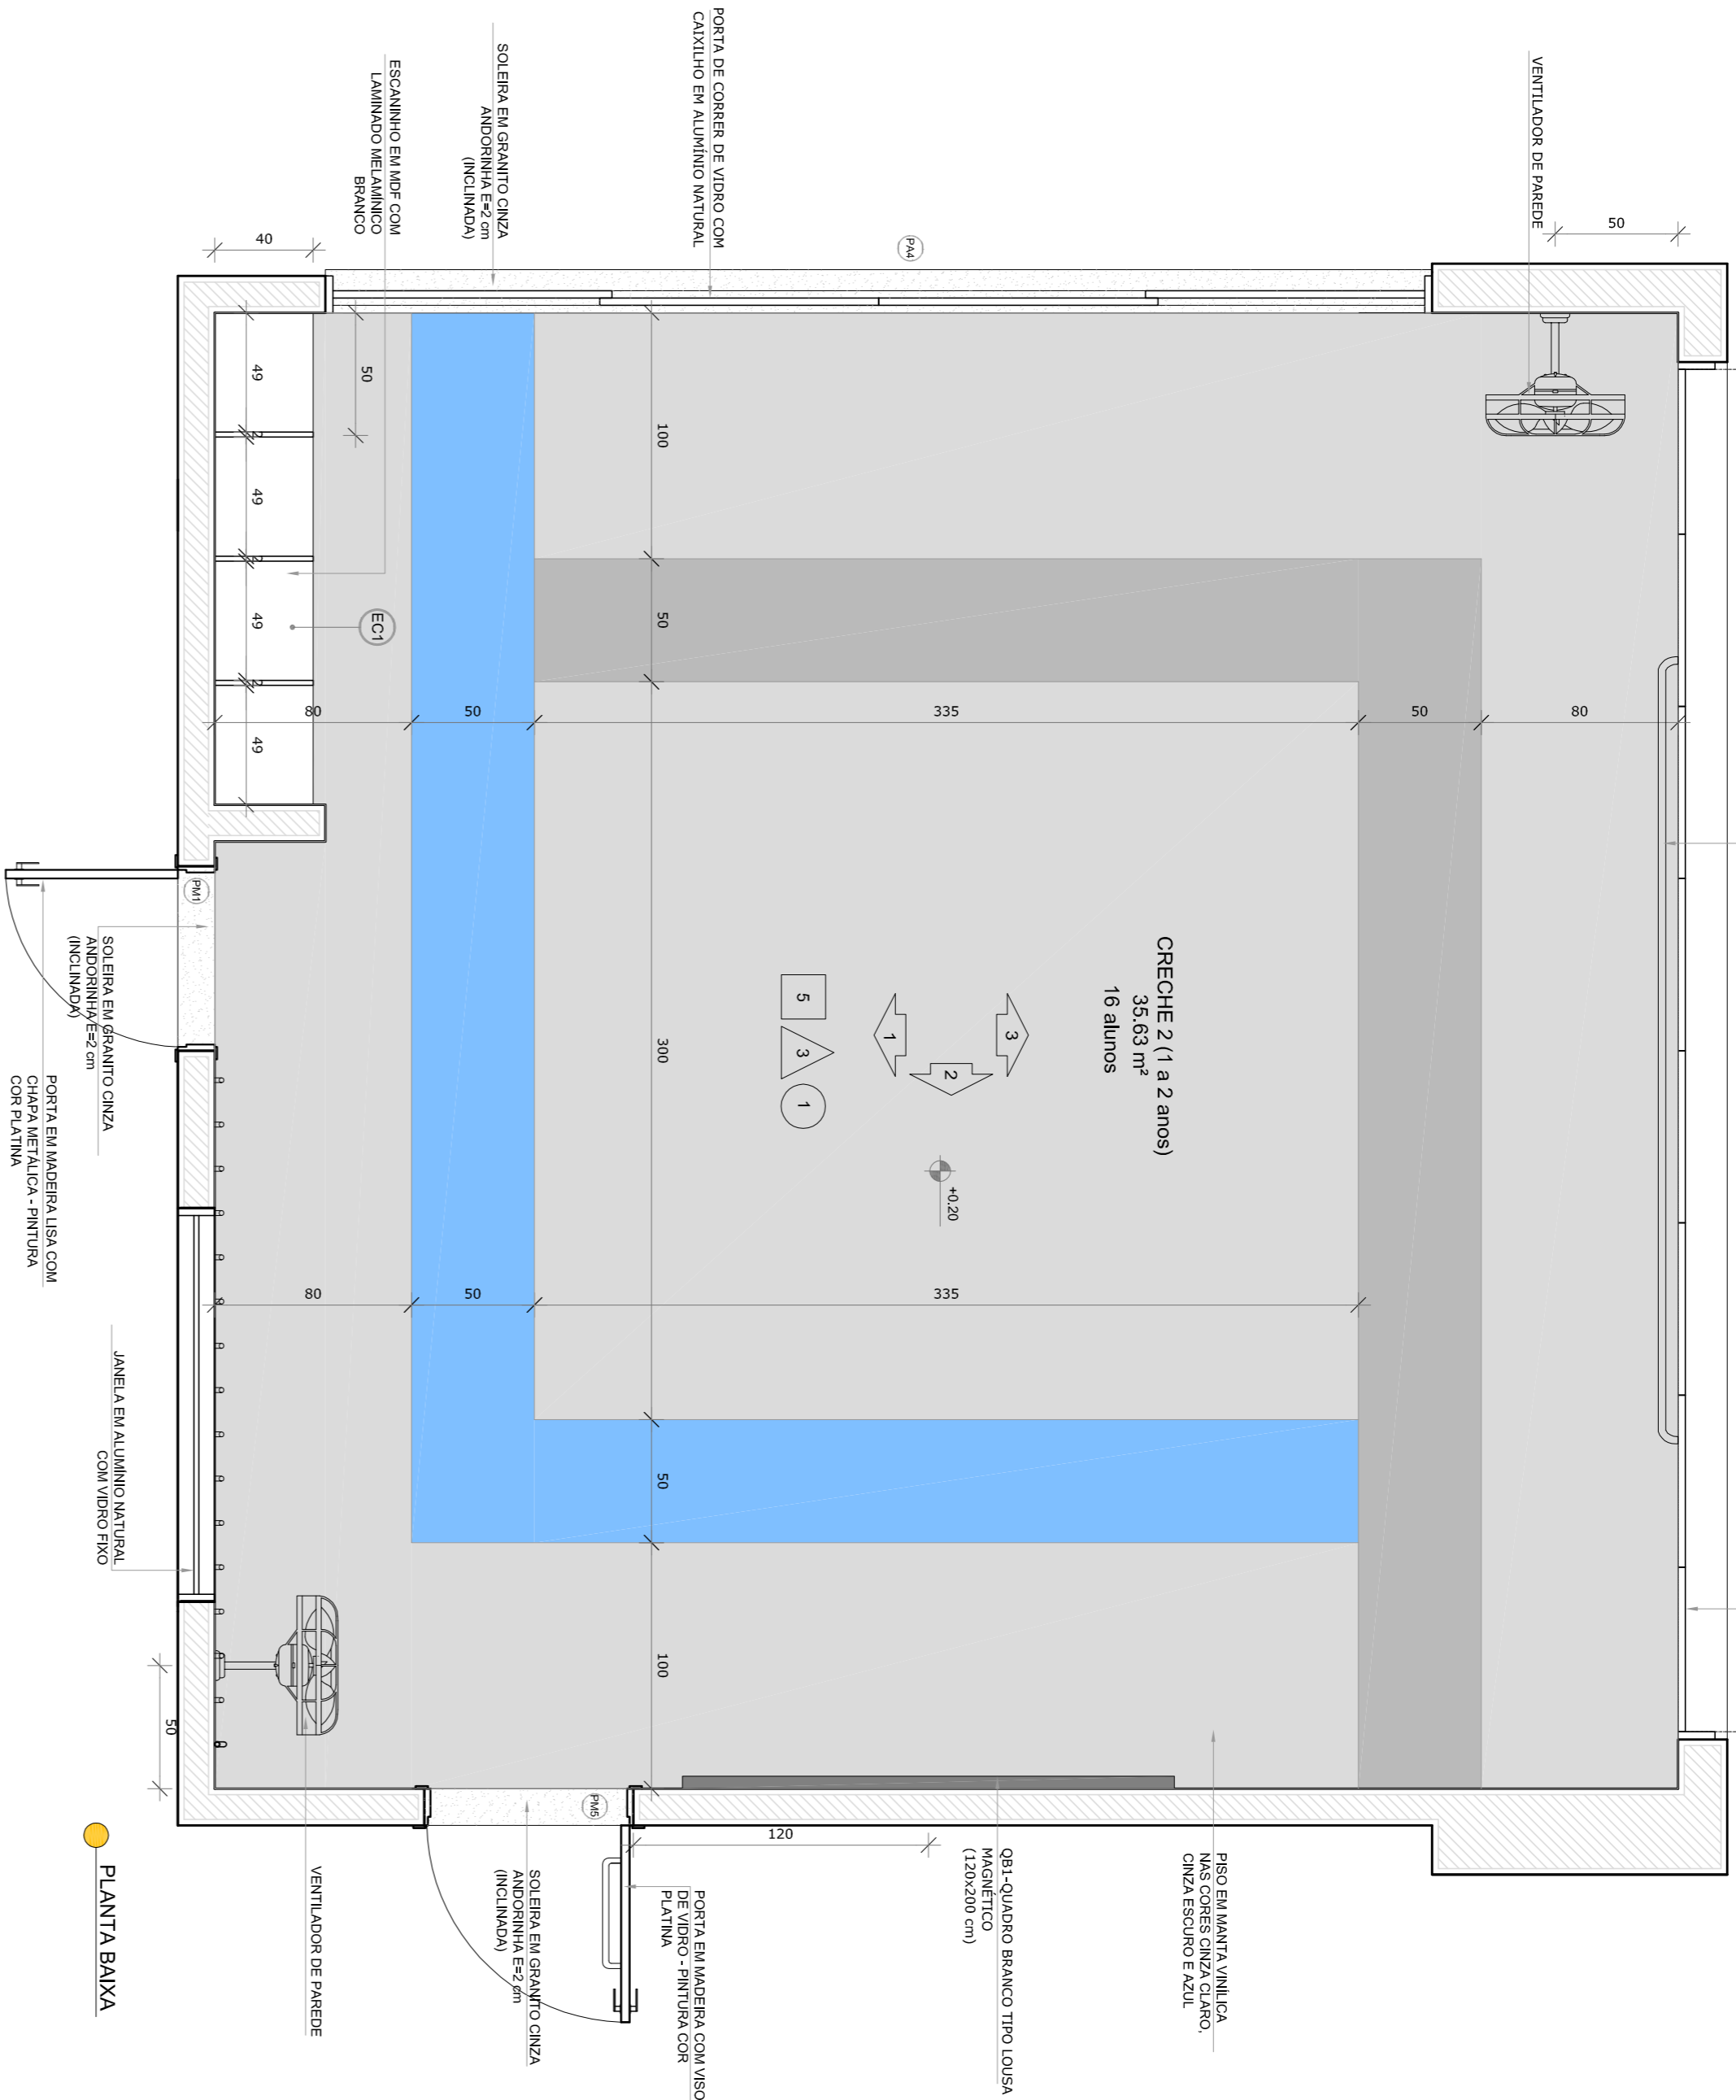


PLANTA BAIXA

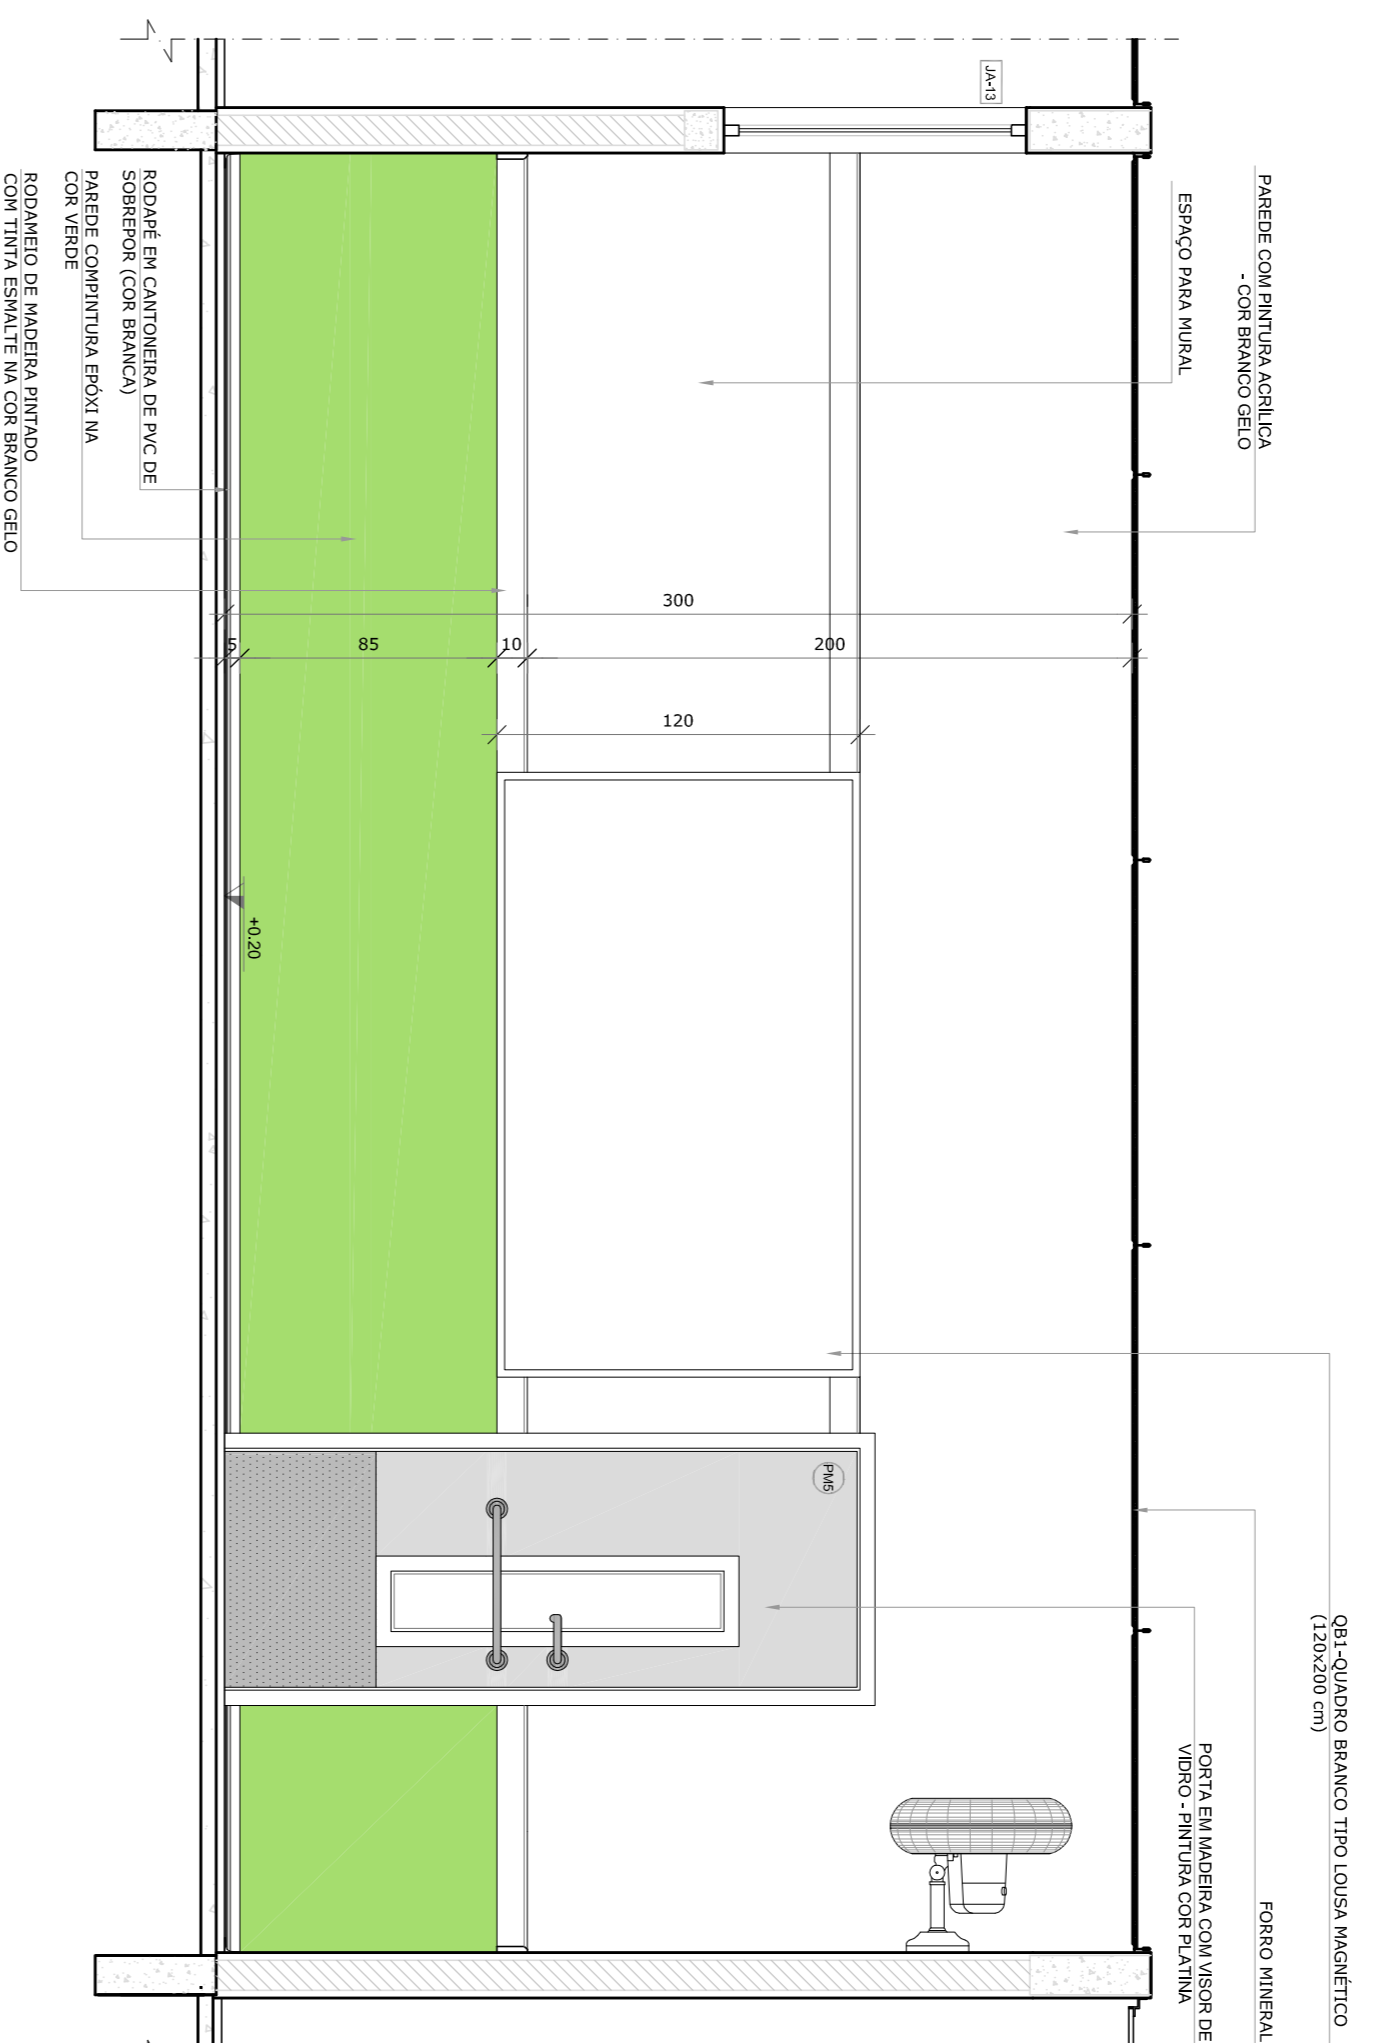

VISTA 2

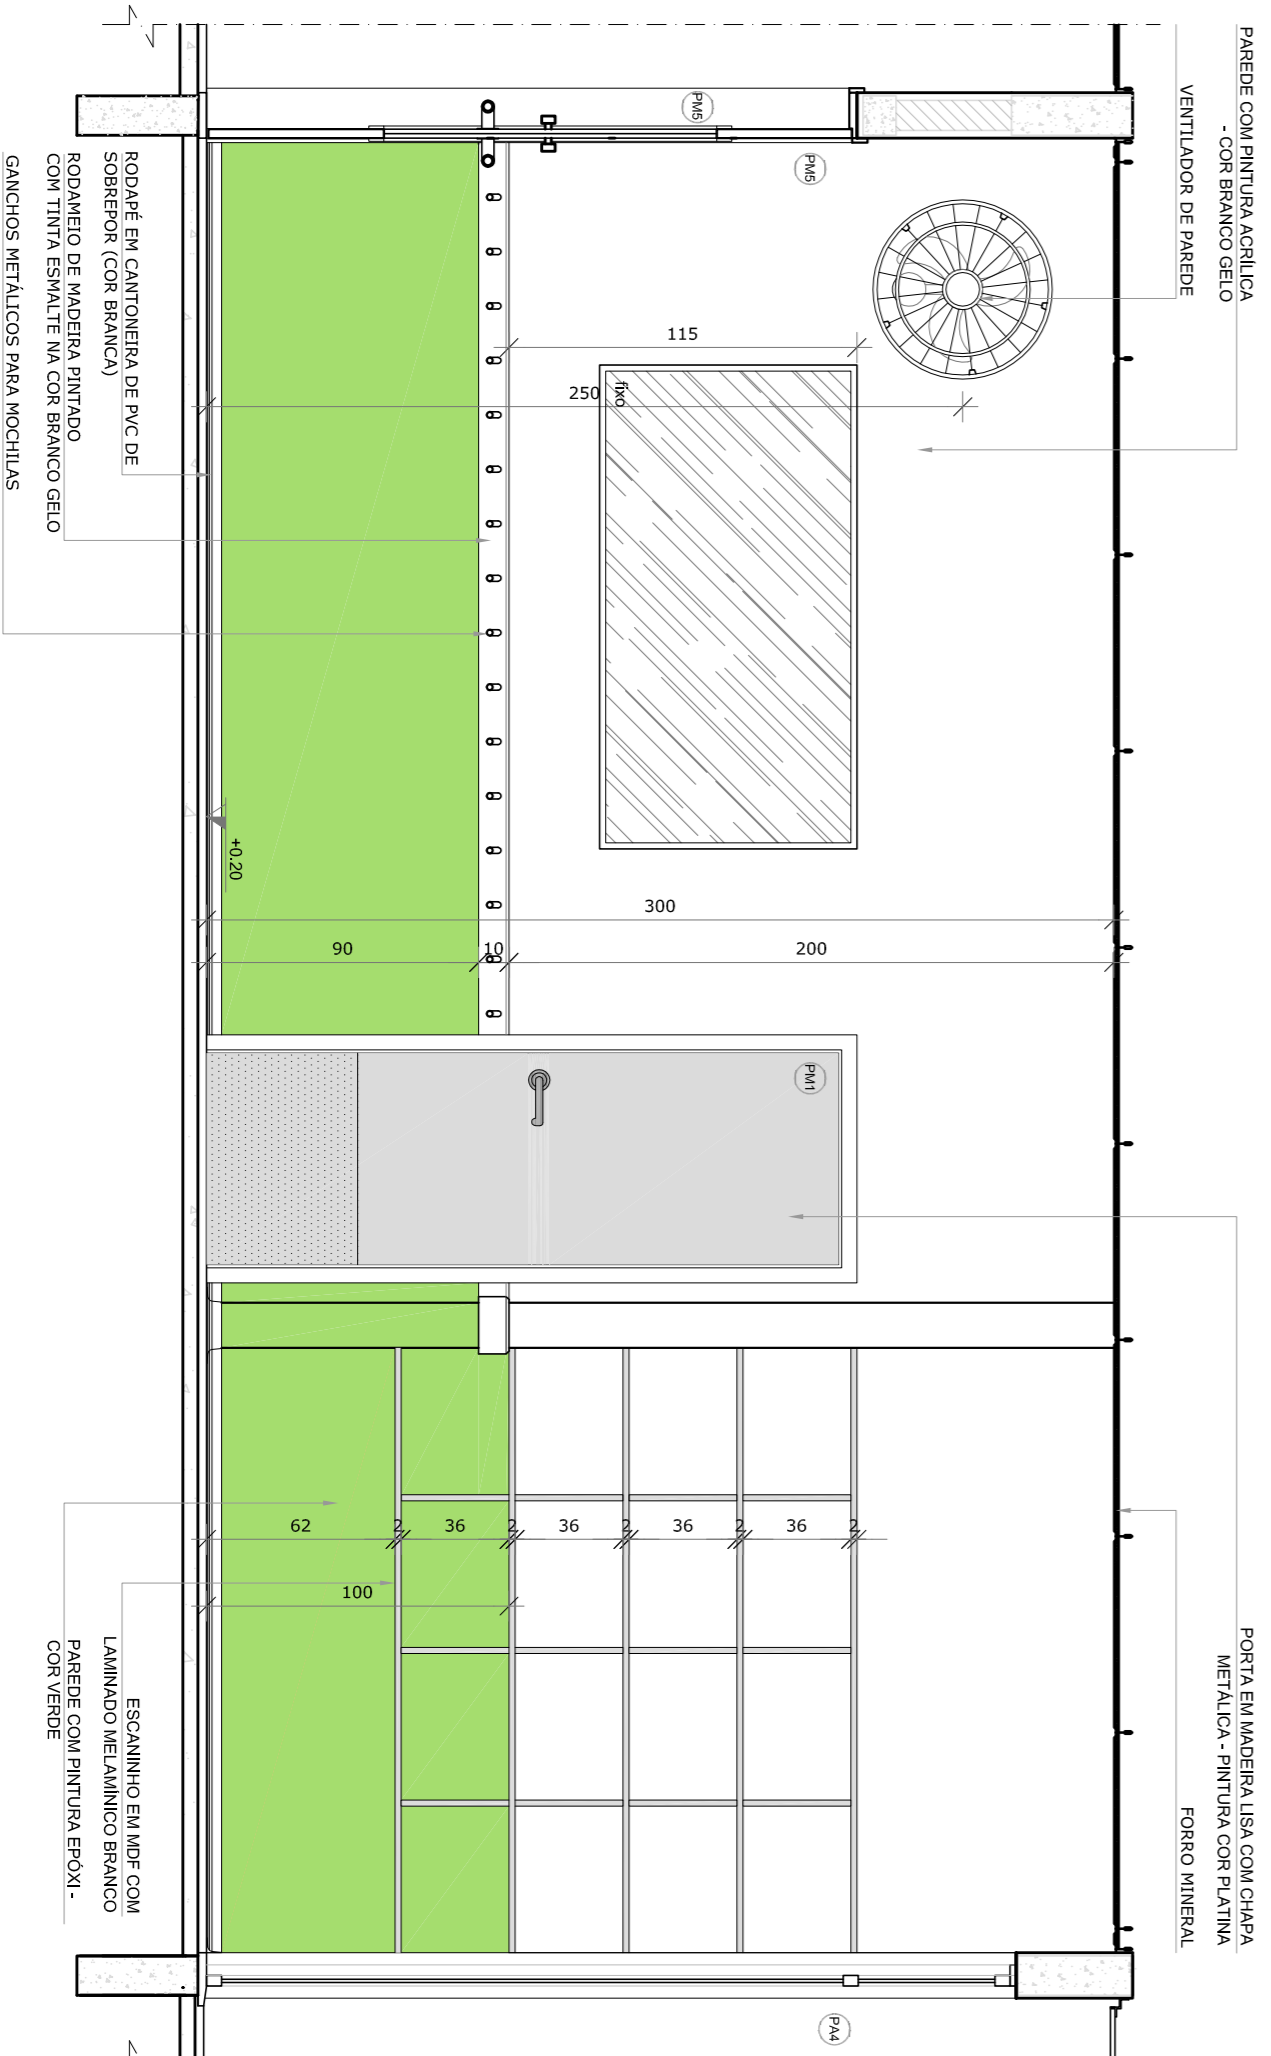

VISTA 1

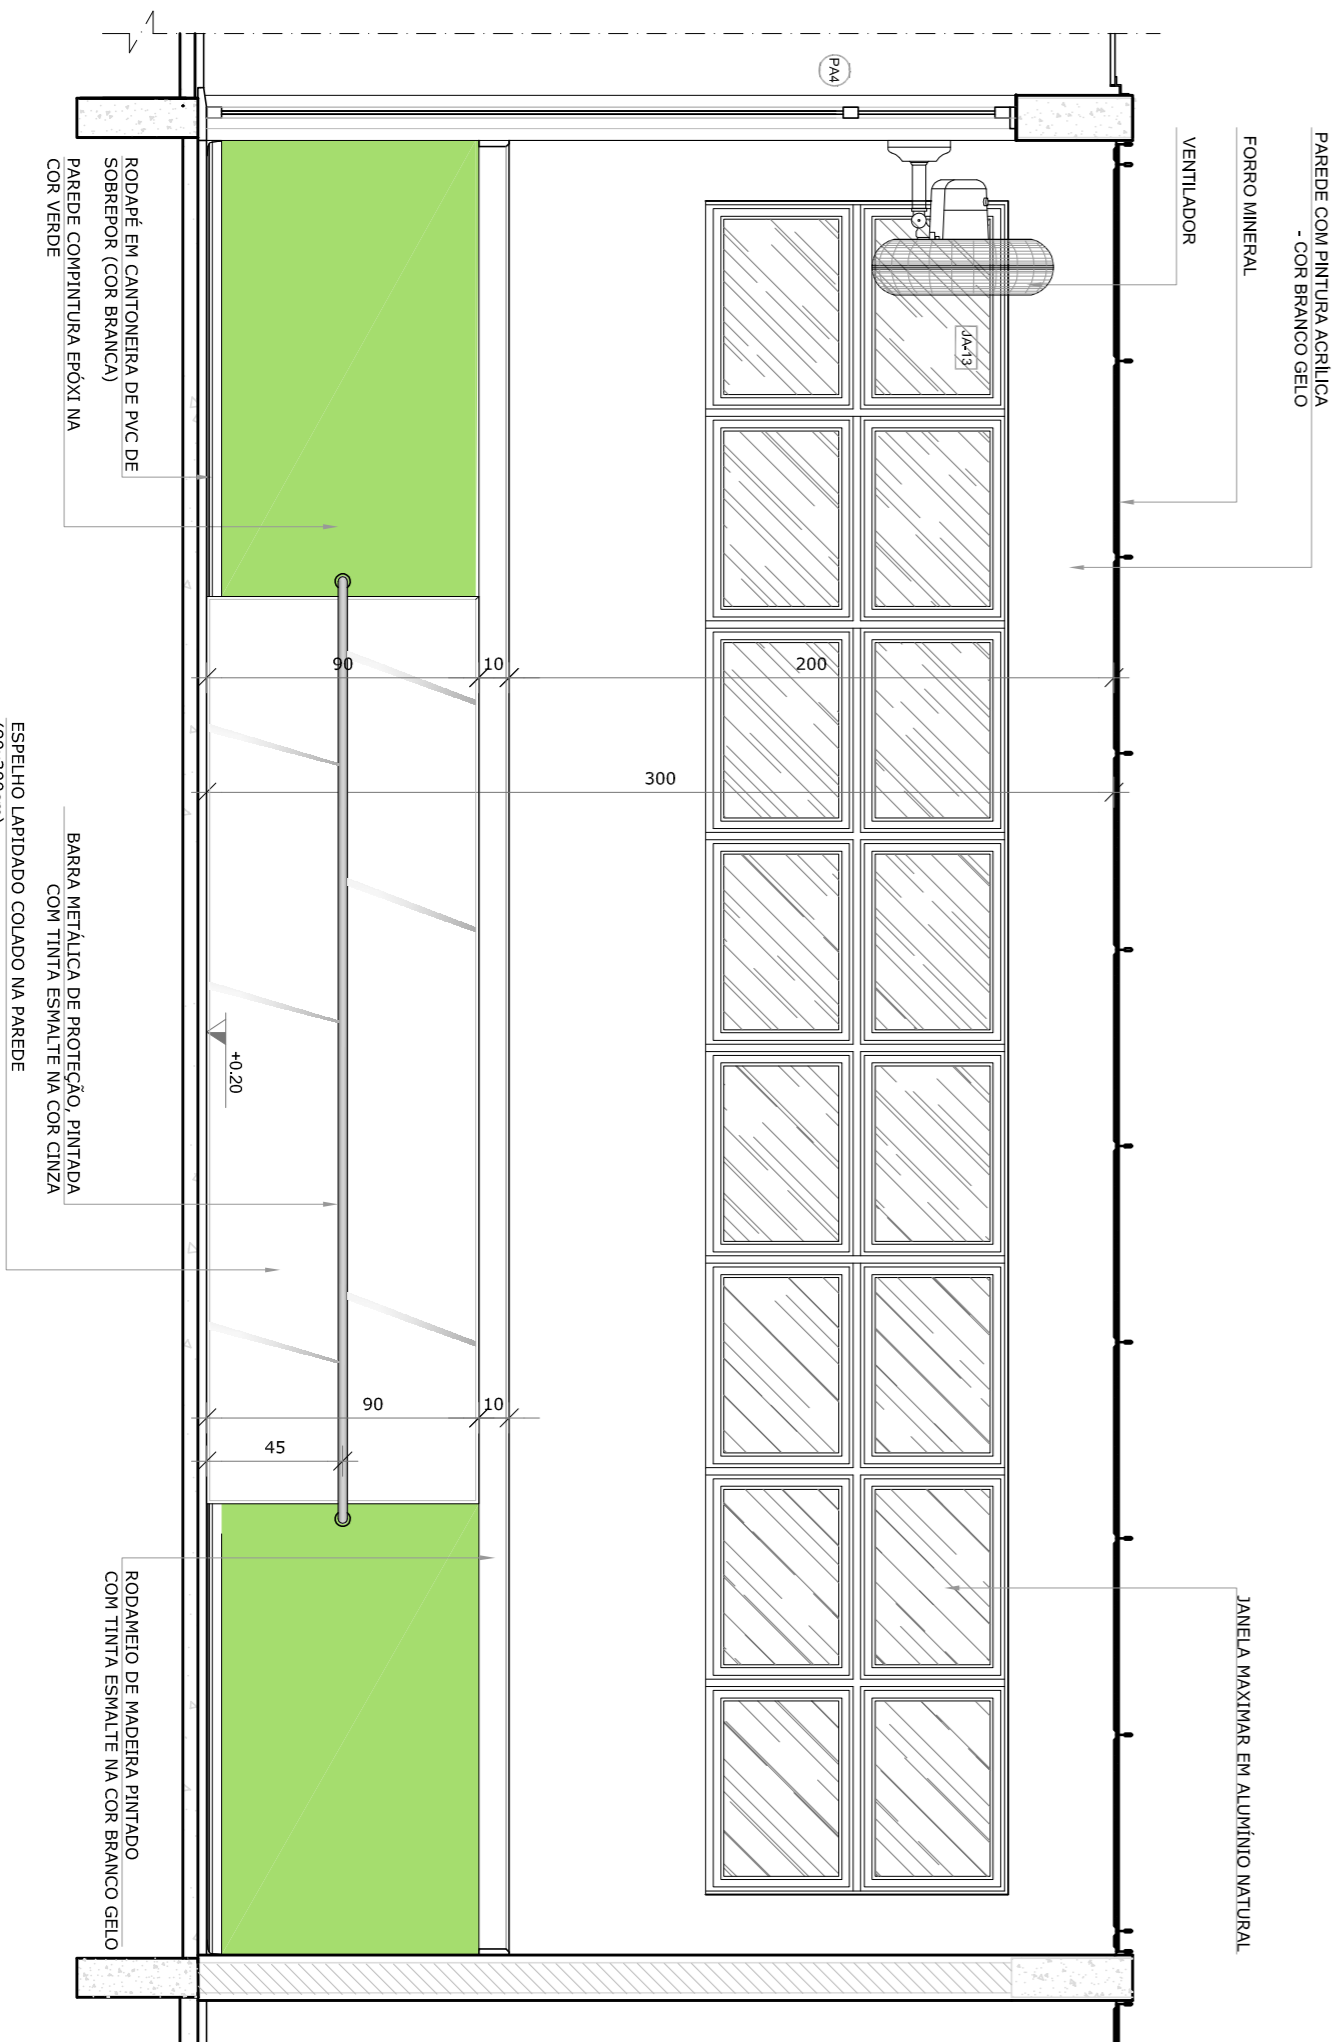


VISTA 3

- NOTAS**
- MEDIDAS E ANTES EM METROS.
  - VERIFICAR POSIÇÃO EXATA DOS PILARES NO PROJETO ESTRUTURAL.
  - VERIFICAR DETALHES CONSTRUTIVOS PERTINENTES ÀS PROGRAMAÇÕES DE DETALHAMENTO.
  - VERIFICAR A POSIÇÃO EXATA DOS EIXOS DE PROJETO CONTRA O MEMORIAL DESCRITIVO, PRELIMINAR A INFORMAÇÃO CONTIDA NOS DESENHOS.
  - ALTERAÇÕES NESTE PROJETO SOMENTE COM AUTORIZAÇÃO EXPRESSA DO FNDE
- REFERÊNCIAS:**
- PLANILHA DE QUANTITATIVOS
  - MEMORIAL DESCRITIVO E ESPECIFICAÇÕES TÉCNICAS

**LEGENDA:**

	INDICAÇÃO NÍVEL PLANTAL CORTE	INDICAÇÃO DE VISTAS
	INDICAÇÃO DE cortes	ESPECIFICAÇÕES DE MATERIAS
	INDICAÇÃO DE FACHADAS	INDICAÇÃO DE EIXOS
	INDICAÇÃO DE PORTAS E JANELAS	INDICAÇÃO DE ESBERTOS (BANCOS, BANHEIROS E ETC.)

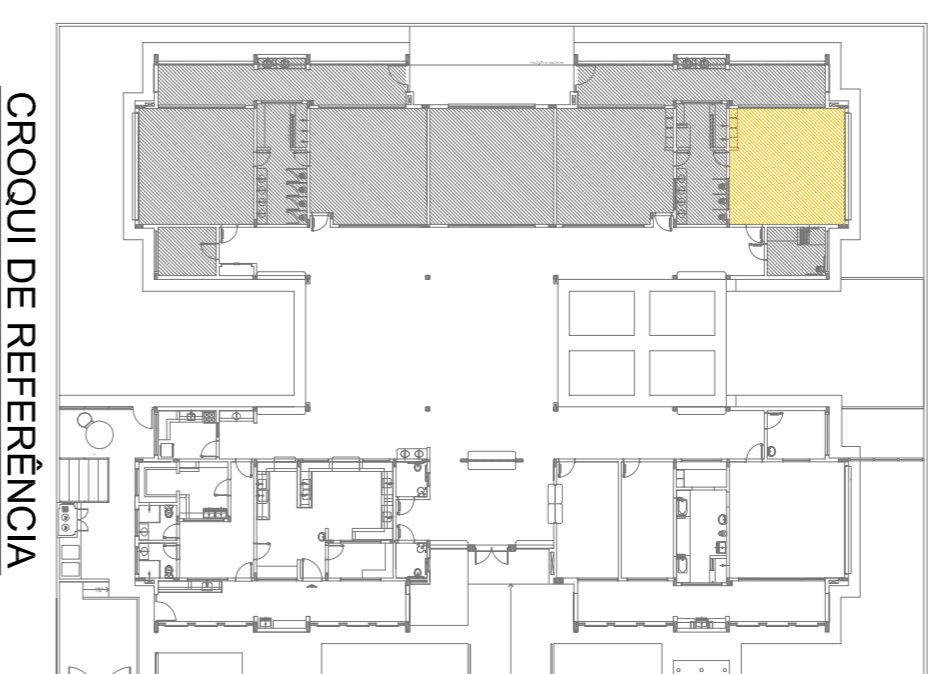

02  
JANEIRO 2017  
01  
AGOSTO 2016

ANEXO 1  
ANEXO 2

**FNDE** Fundação Nacional de Desenvolvimento da Educação

Ministério da Educação

PROJETO PADRÃO - FNDE

PROPRIETÁRIO:

ENDEREÇO:

MUNICÍPIO - UF:

PROPRIETÁRIO:

RESP. TÉCNICO

AUTOR DO PROJETO

DIFEO

CREA

CAU

CREA

RA


OBSERVAÇÕES:

PROGRAMA PROINFÂNCIA - PROJETO TIPO 2  
PROJETO DE ARQUITETURA


AMPLIAÇÃO DO BLOCO B  
CRECHE 2  
ARQ

FORMULÁRIO	ANEXO 1354	ESCALA	1/25	DATA DE EMISSÃO	JANEIRO 2017	PRORATA	31/35
REVISÃO	R.00	ESCALA		DATA DE EMISSÃO		PRORATA	
REVISÃO	R.01	ESCALA		DATA DE EMISSÃO		PRORATA	
REVISÃO	R.02	ESCALA		DATA DE EMISSÃO		PRORATA	




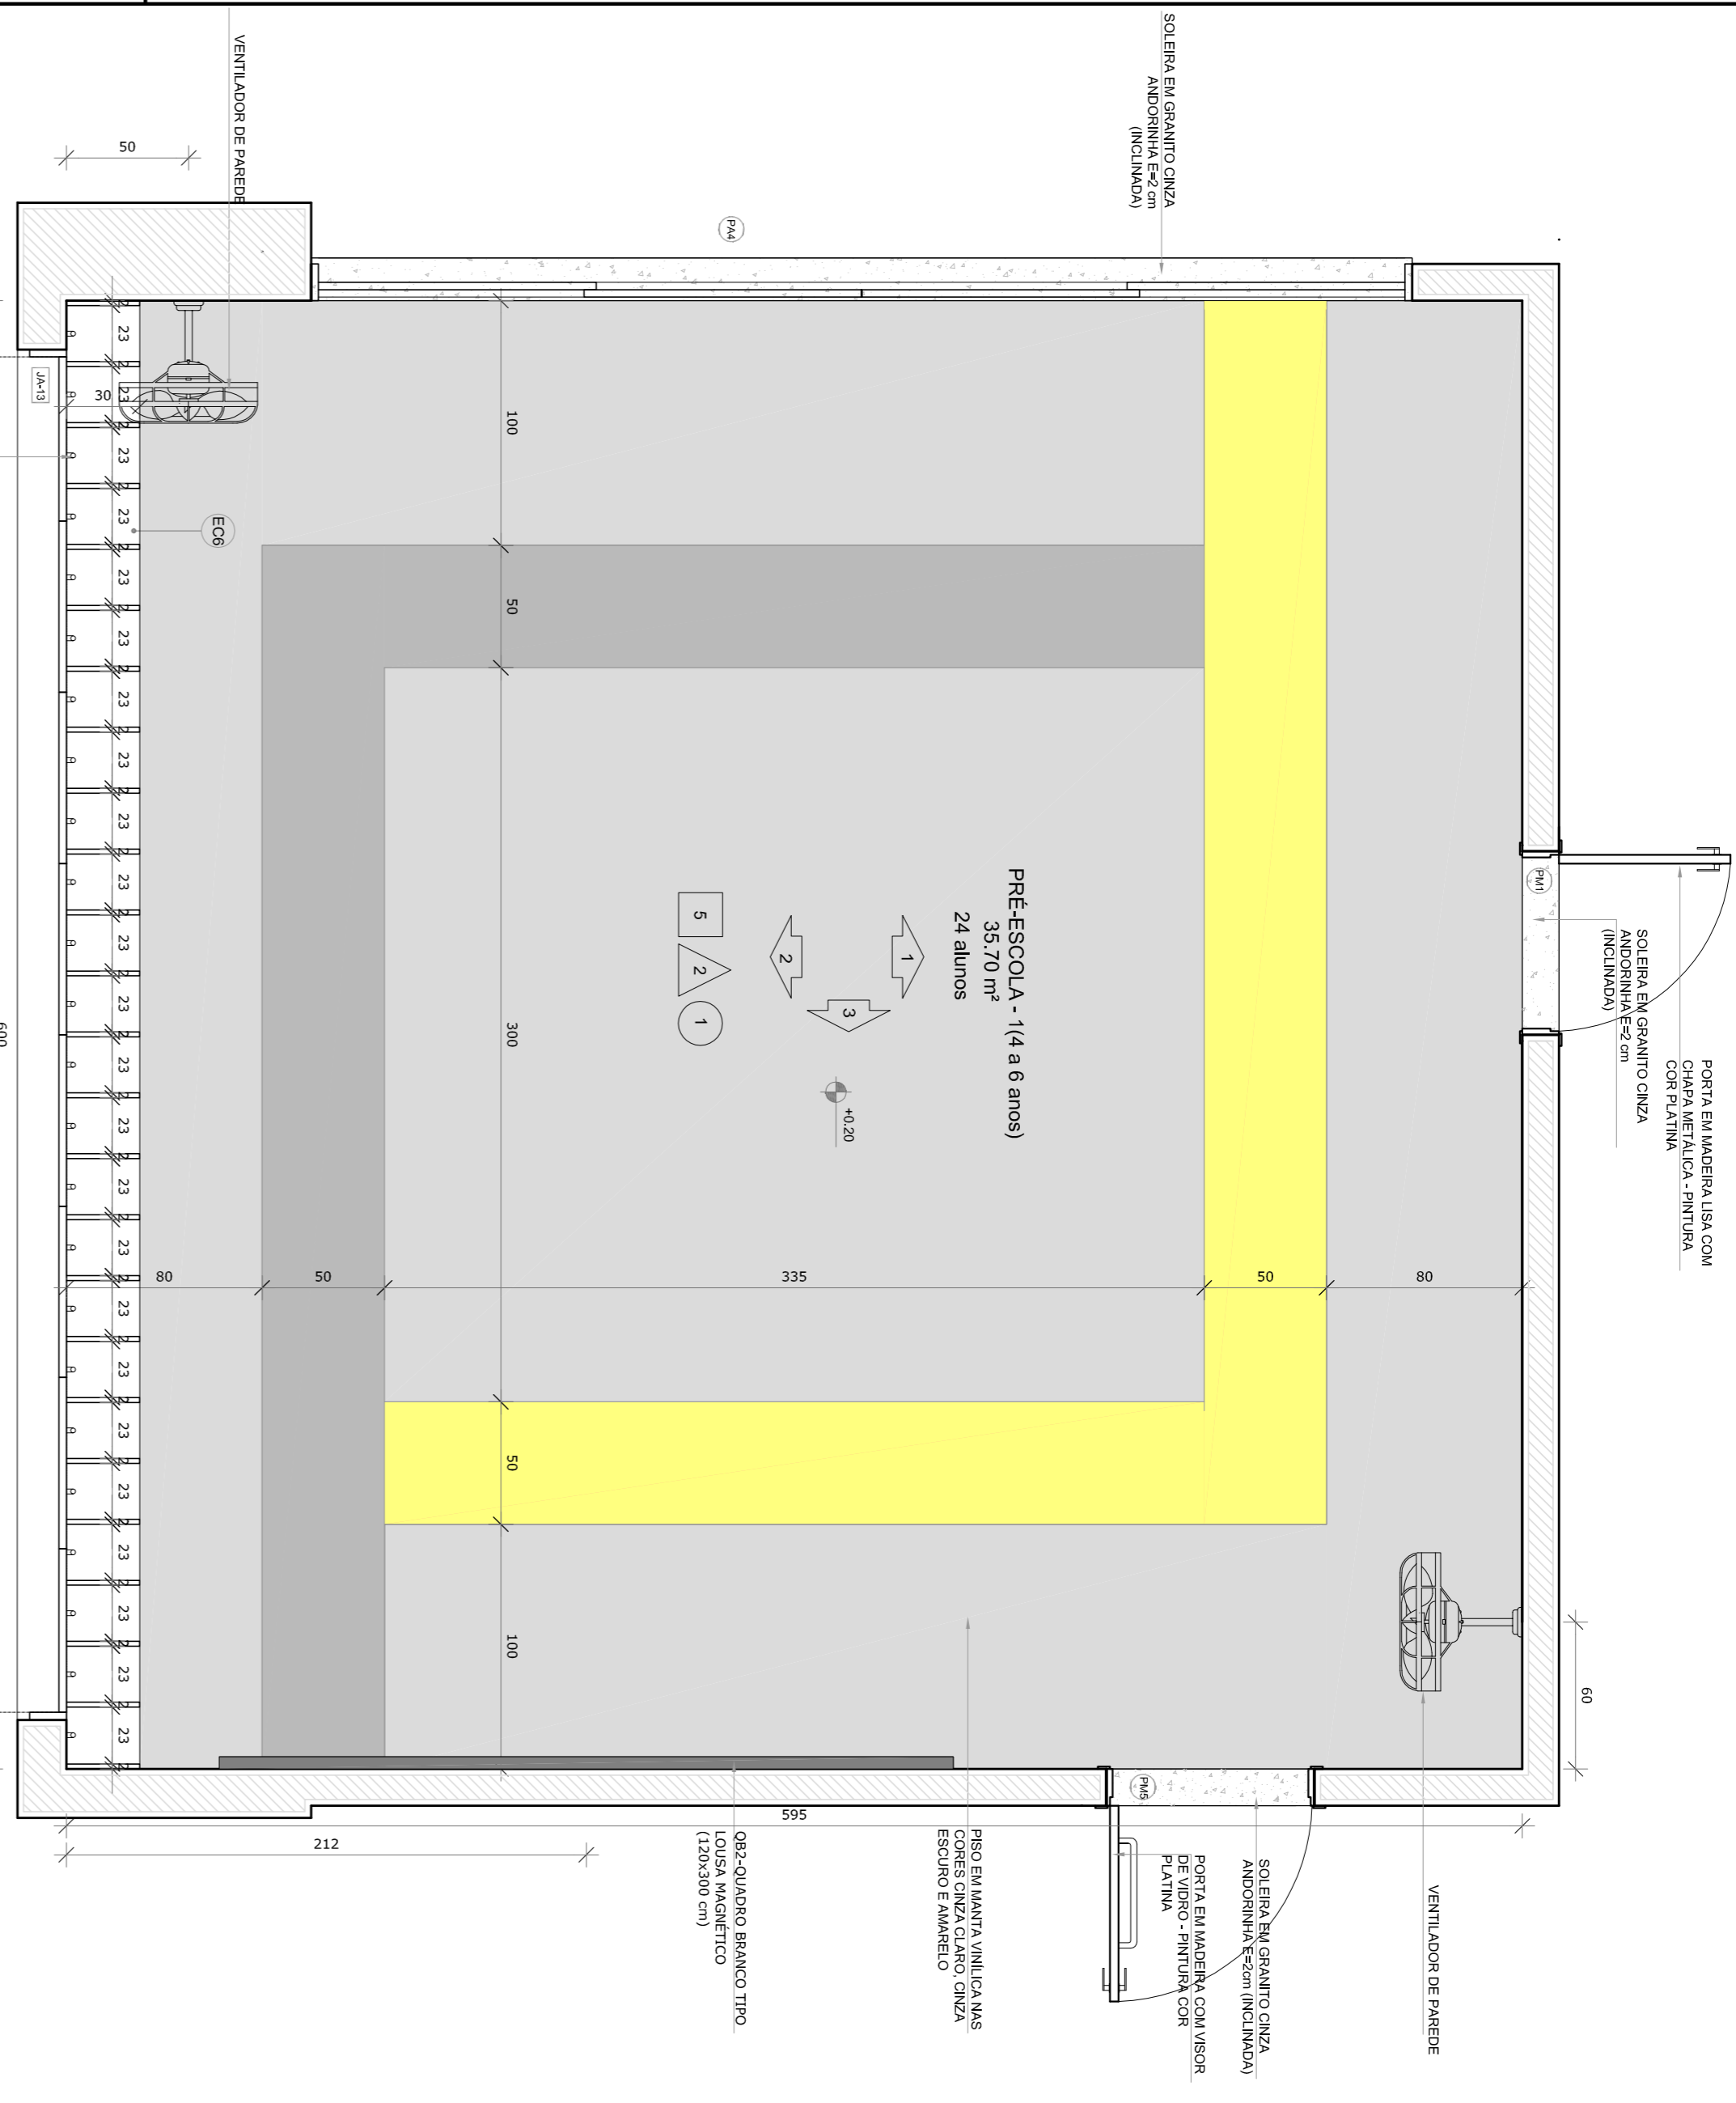


● PLANTA BAIXA

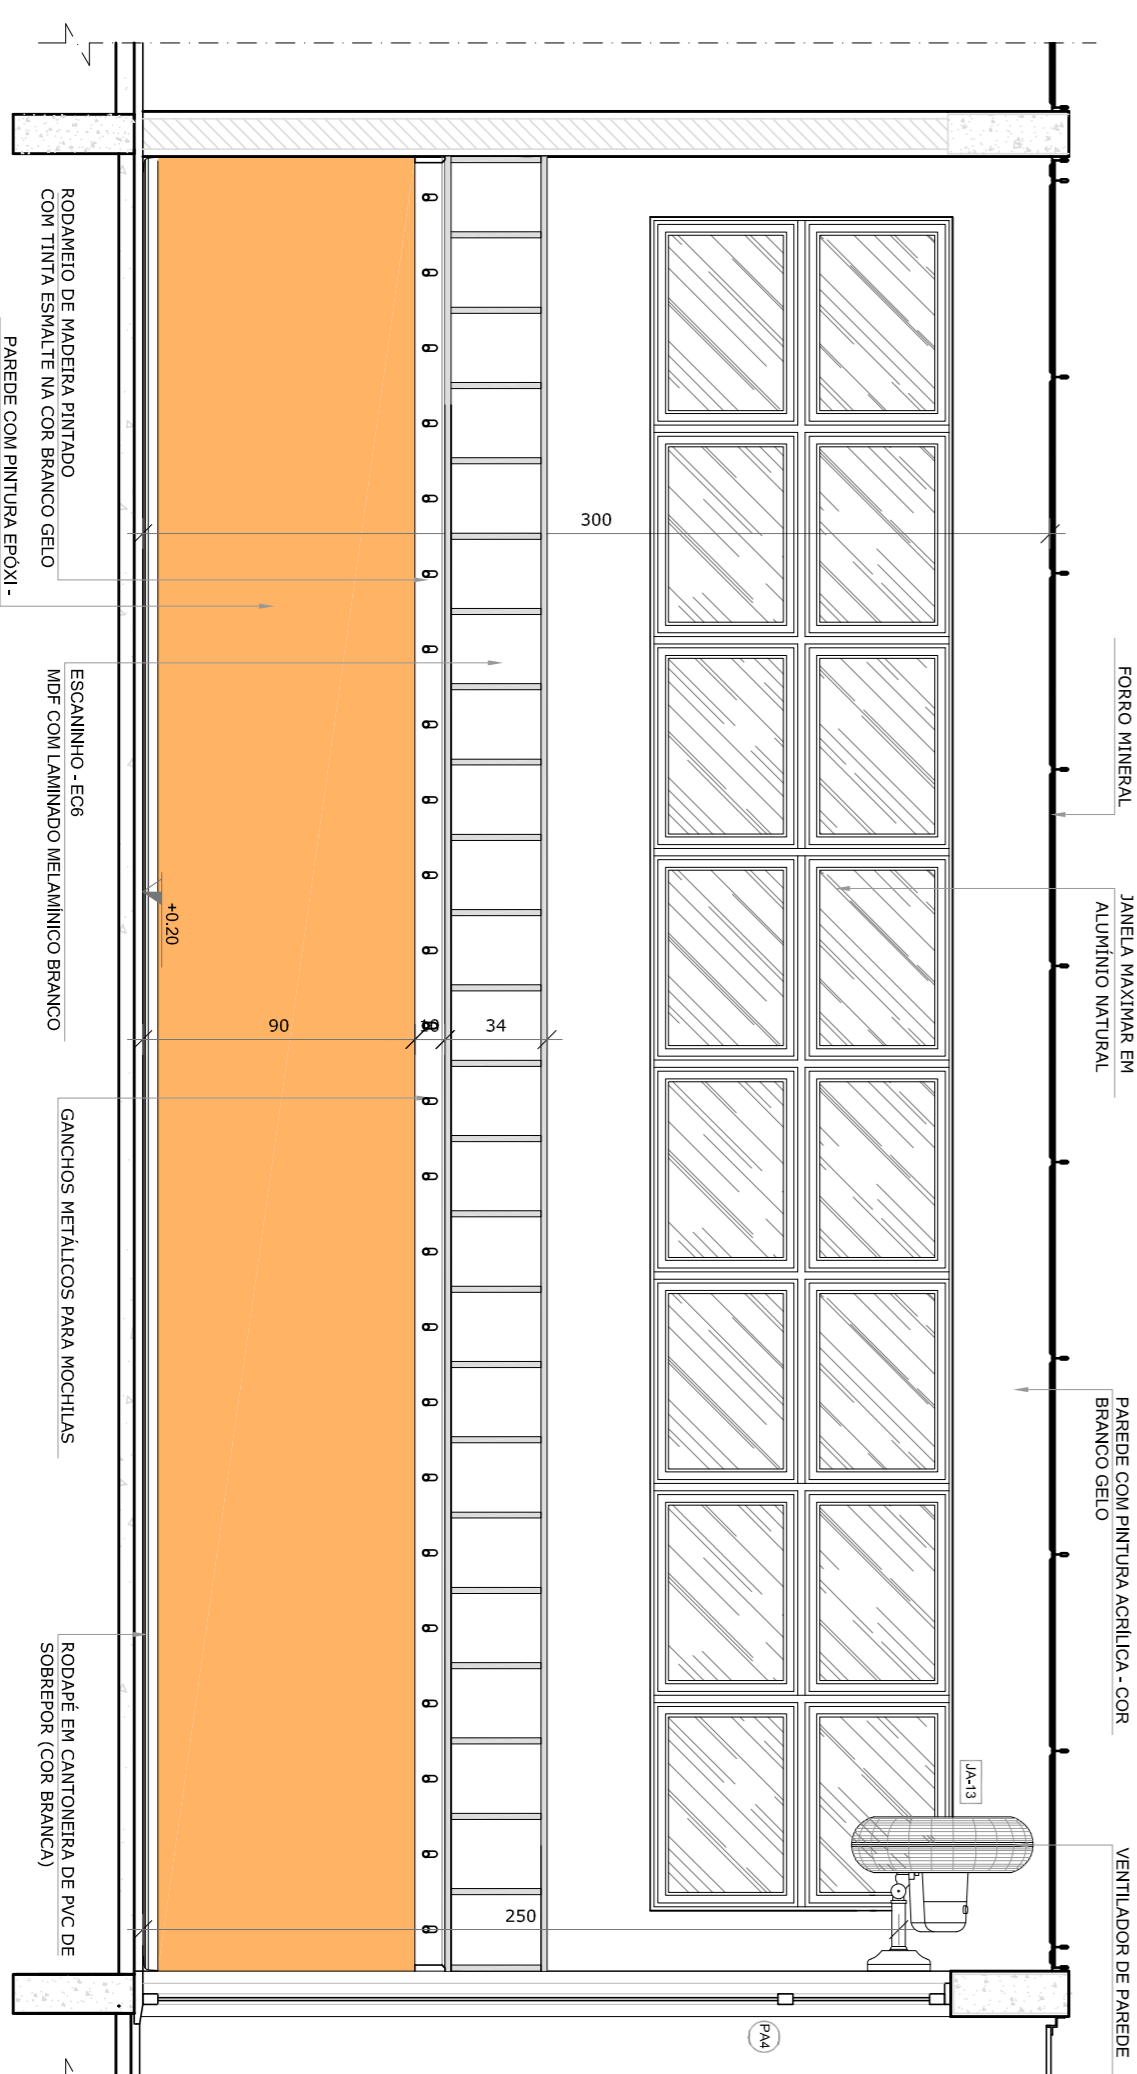

● VISTA 2

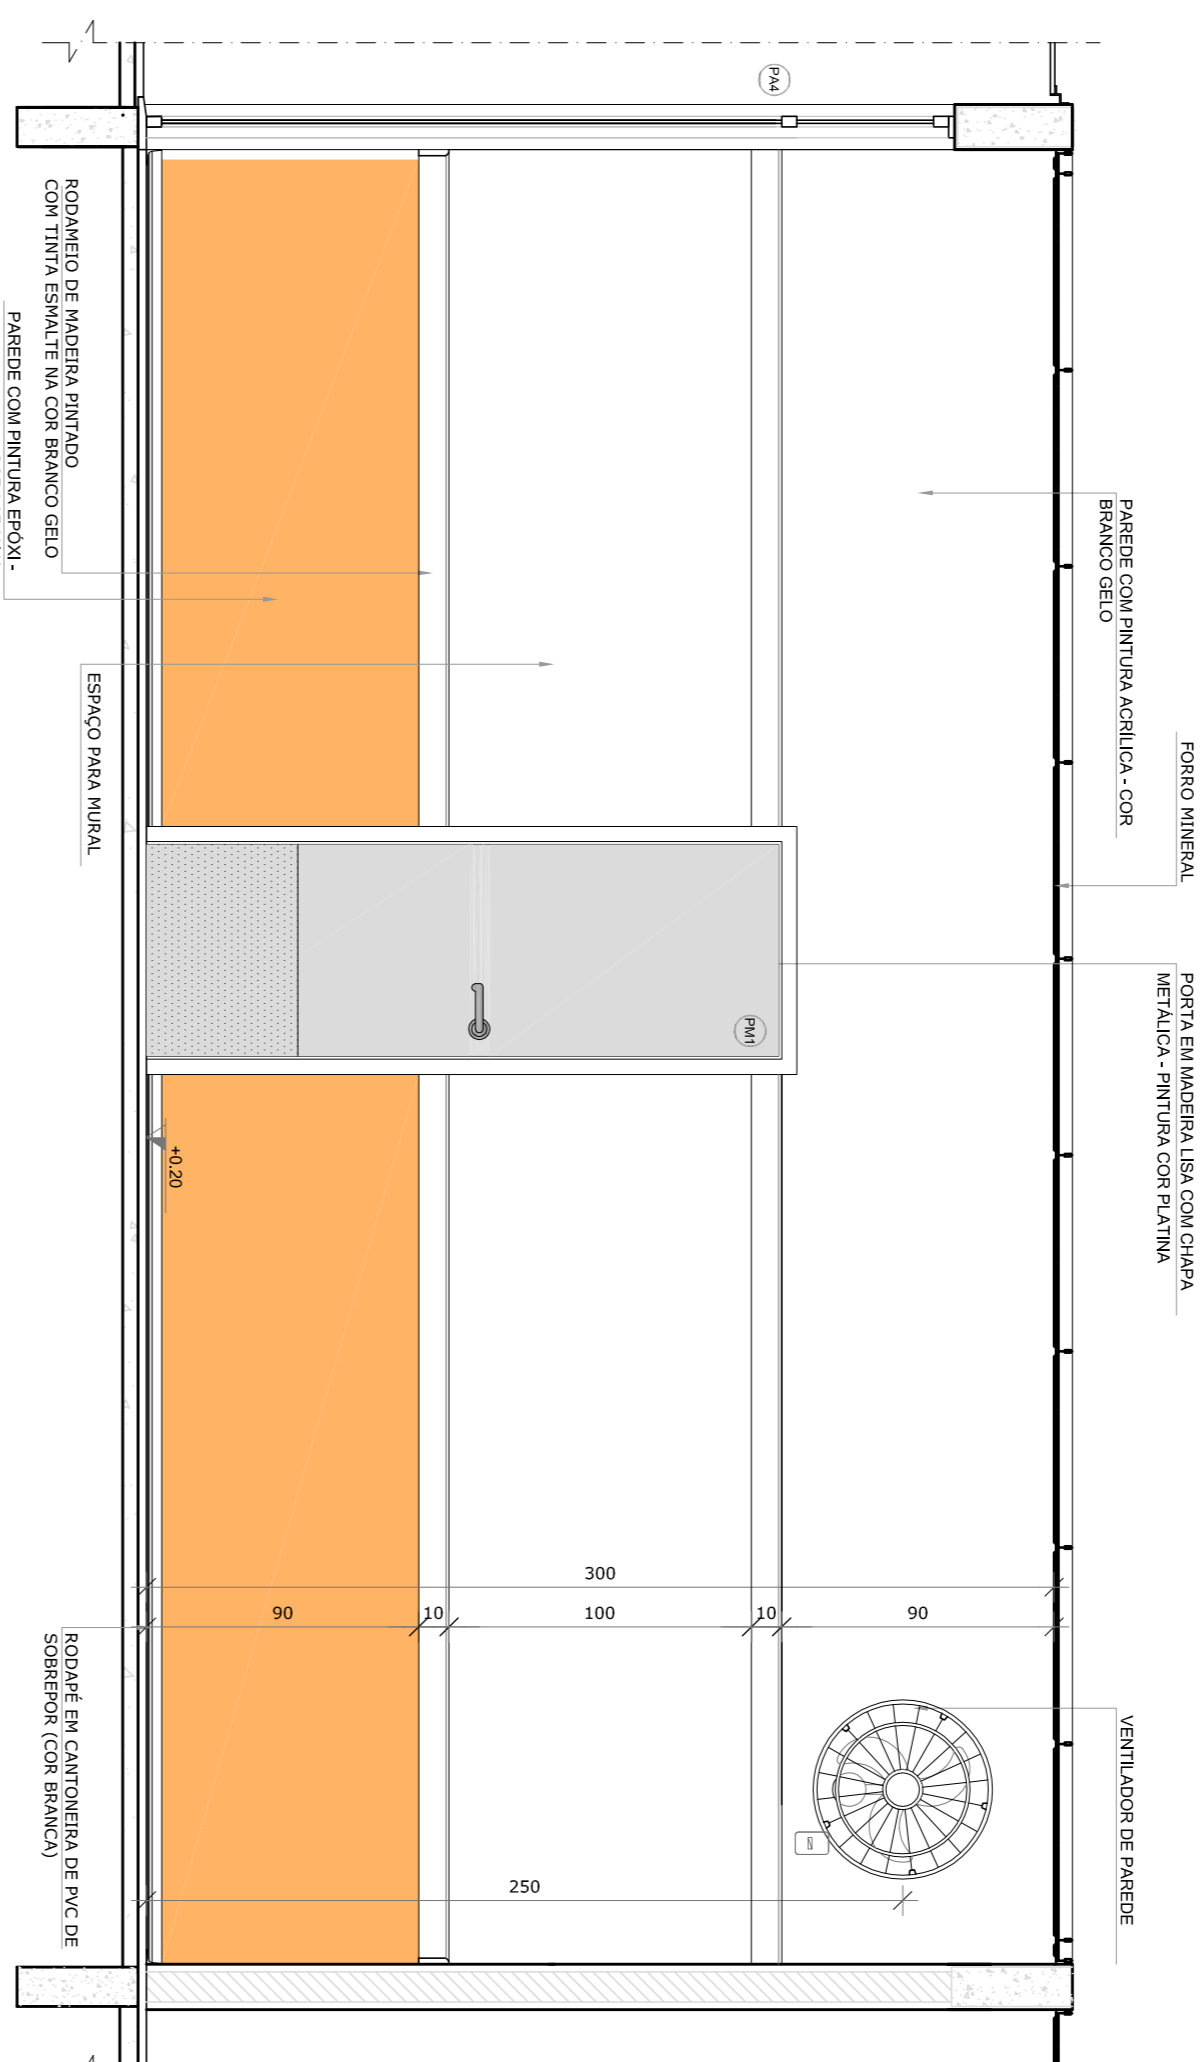


● VISTA 1

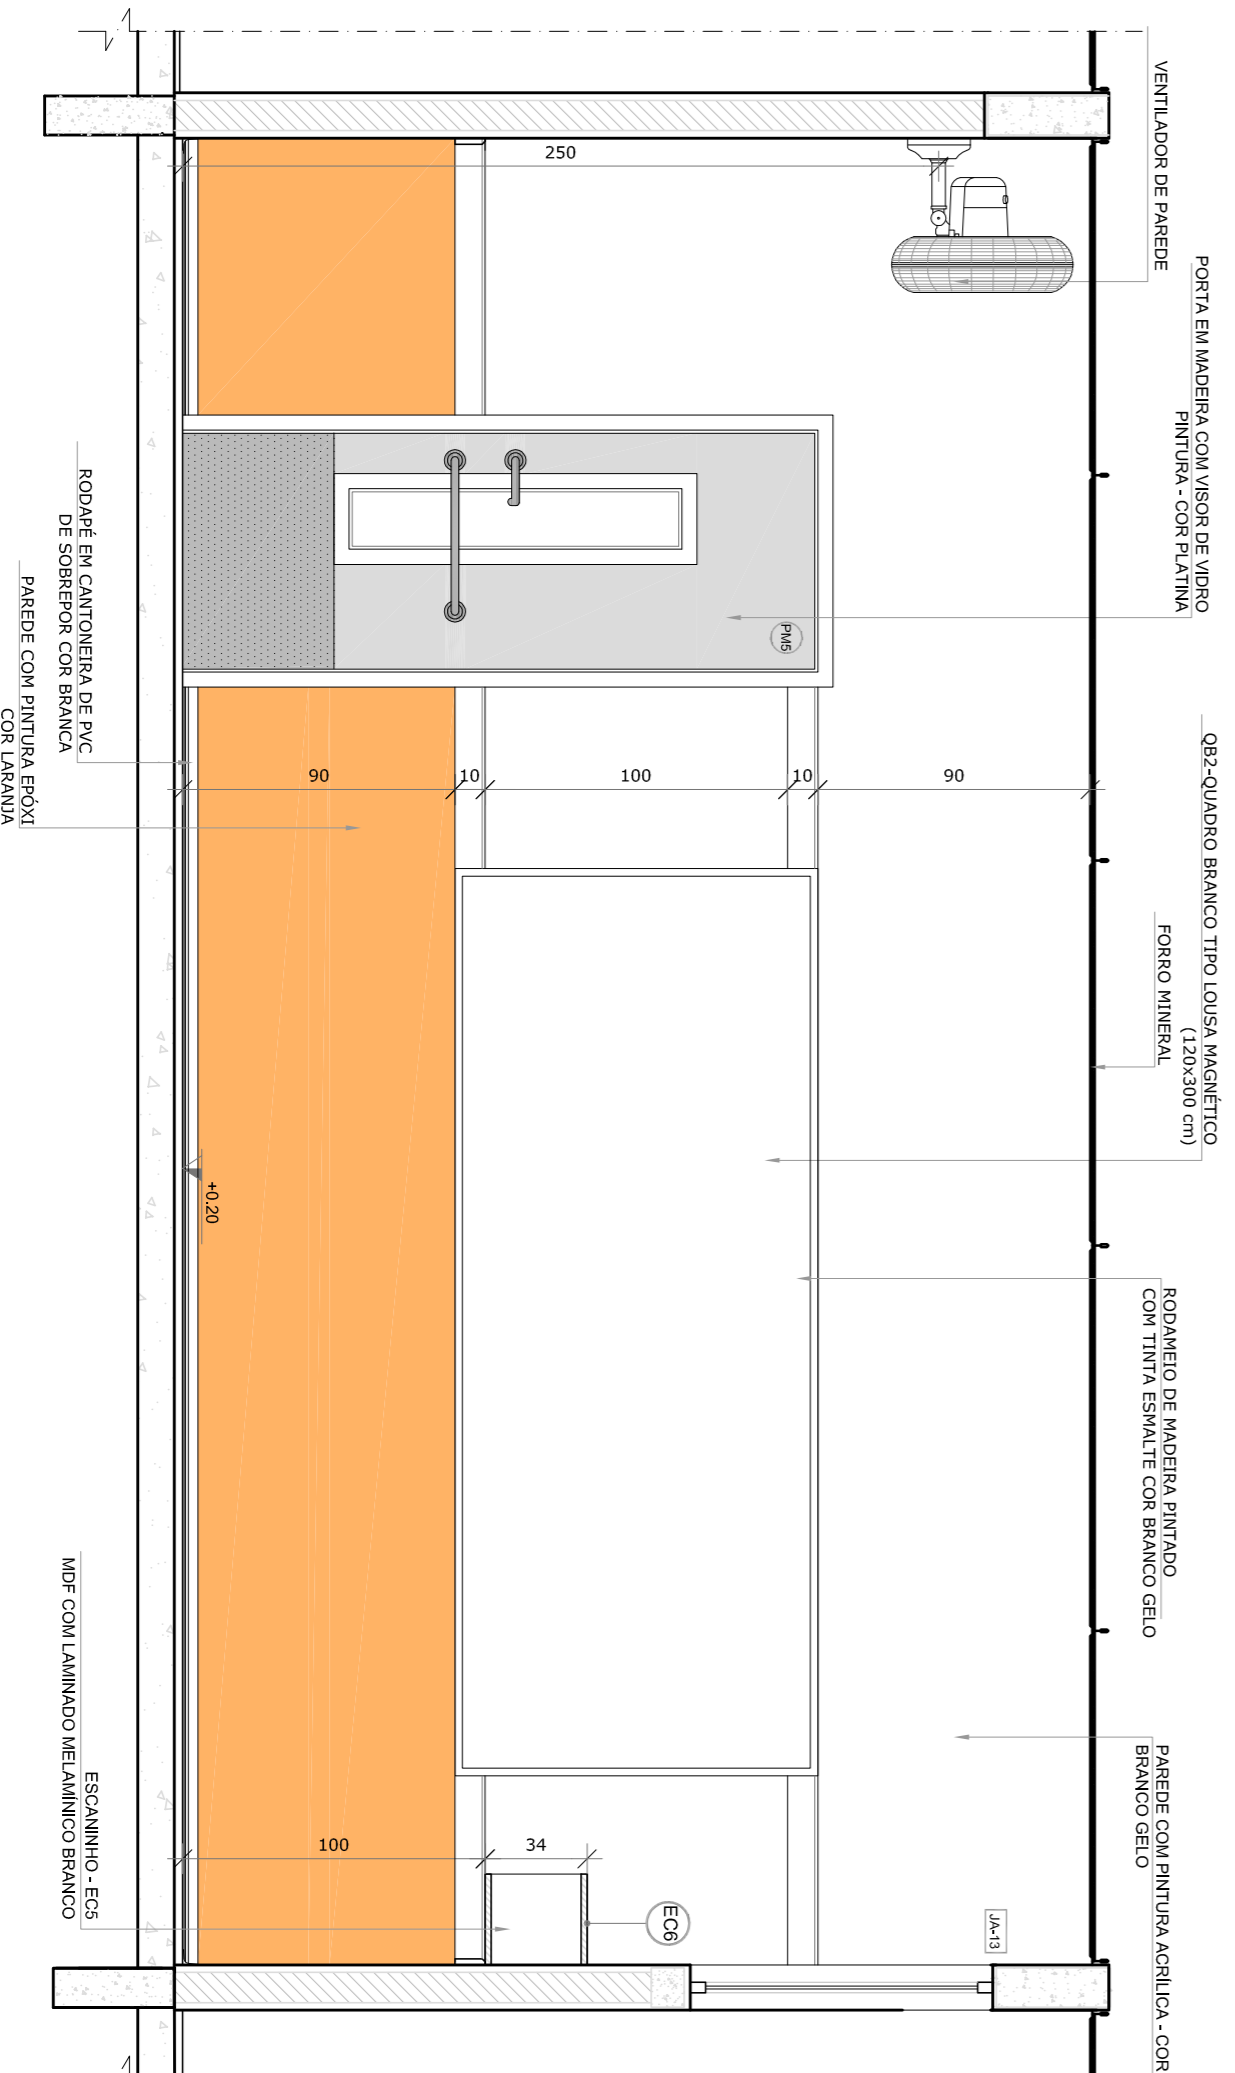

● VISTA 3

**NOTAS**  
- MEDIDAS E AVISOS EM METROS.  
- VERIFICAR POSIÇÃO EXATA DOS PILARES NO PROJETO ESTRUTURAL.  
- EM CASO DE CONFLITO DE INFORMAÇÕES ENTRE O PROJETO GRÁFICO E O MEMORIAL DESCRITIVO, PREVALECE A INFORMAÇÃO CONTIDA NOS DESENHOS.  
- ALTERAÇÕES NESTE PROJETO SOMENTE COM AUTORIZAÇÃO EXPRESSA DO FNDE.  
**REFERÊNCIAS:**  
- PLANTA DE QUANTITATIVOS  
- MEMORIAL DESCRITIVO E ESPECIFICAÇÕES TÉCNICAS

LEGENDA:	
	INDICAÇÃO DE VISTAS
	INDICAÇÃO NÍVEL PLANTA E CORTE
	INDICAÇÃO DE MATERIAS
	INDICAÇÃO DE FACHADAS
	INDICAÇÃO DE ELEMENTOS (BANCADAS, PRATELEIRAS E ETC.)

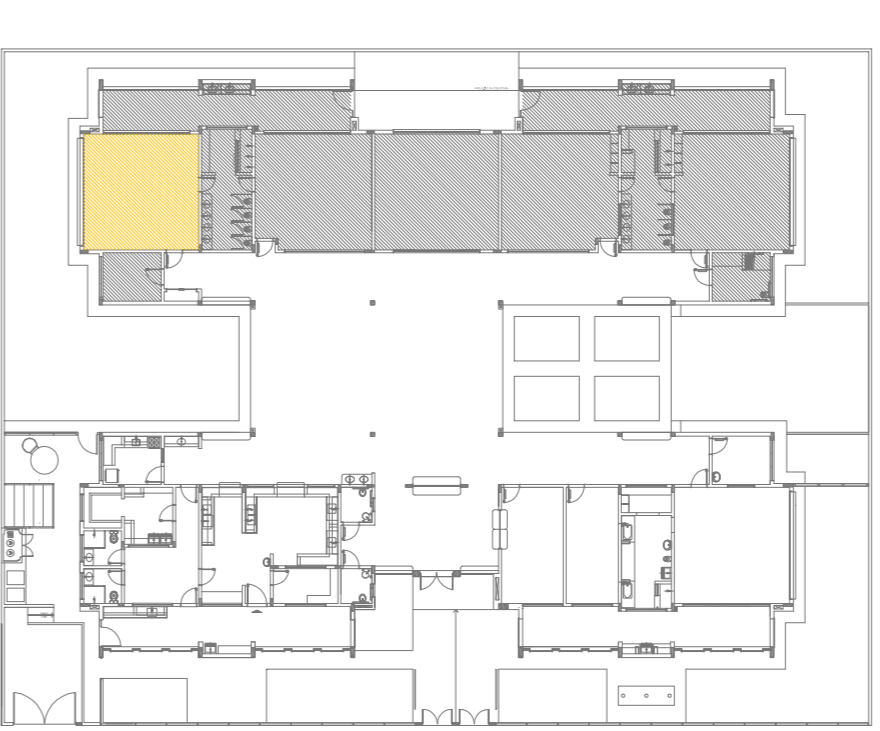

CROQUI DE REFERÊNCIA

02	JANEIRO/ 2017	Atualização à NBR 9050/2015.
01	AGOSTO/ 2016	Atendimento das duvidas tipograficas e esboço do caminho de acessibilidade, revisão da planta de aço de aço de padronização.
Nº	DATA	DESCRIÇÃO

**FNDE** *Fundo Nacional de Desenvolvimento da Educação*  
Ministério da Educação


PROJETO PADRÃO - FNDE

PROPRIETÁRIO:	
ENDEREÇO:	
MUNICÍPIO – UF:	
PROPRIETÁRIO	
RESP. TÉCNICO	CREA
AUTOR DO PROJETO	CAU
DIFEO	CREA


OBSERVAÇÕES:

PROGRAMA PROINFÂNCIA - PROJETO TIPO 2		
PROJETO DE ARQUITETURA		
COSEQUÊNCIA	AMPLIAÇÃO DO BLOCO B	ARQ
CGEST – Coordenadoria Geral de Infraestrutura Educacional	SALA PRÉ-ESCOLA 1	
FORMATO	ARQ1+ARQ2	PRONONIA
REVISÃO	ESCALA	
R.00	1/25	
R.01	DATA EMISSÃO	
R.02	JANEIRO/2017	
		PRONONIA
		33/35


**1** PRÉ-ESCOLA 2  
ESCALA 1/25

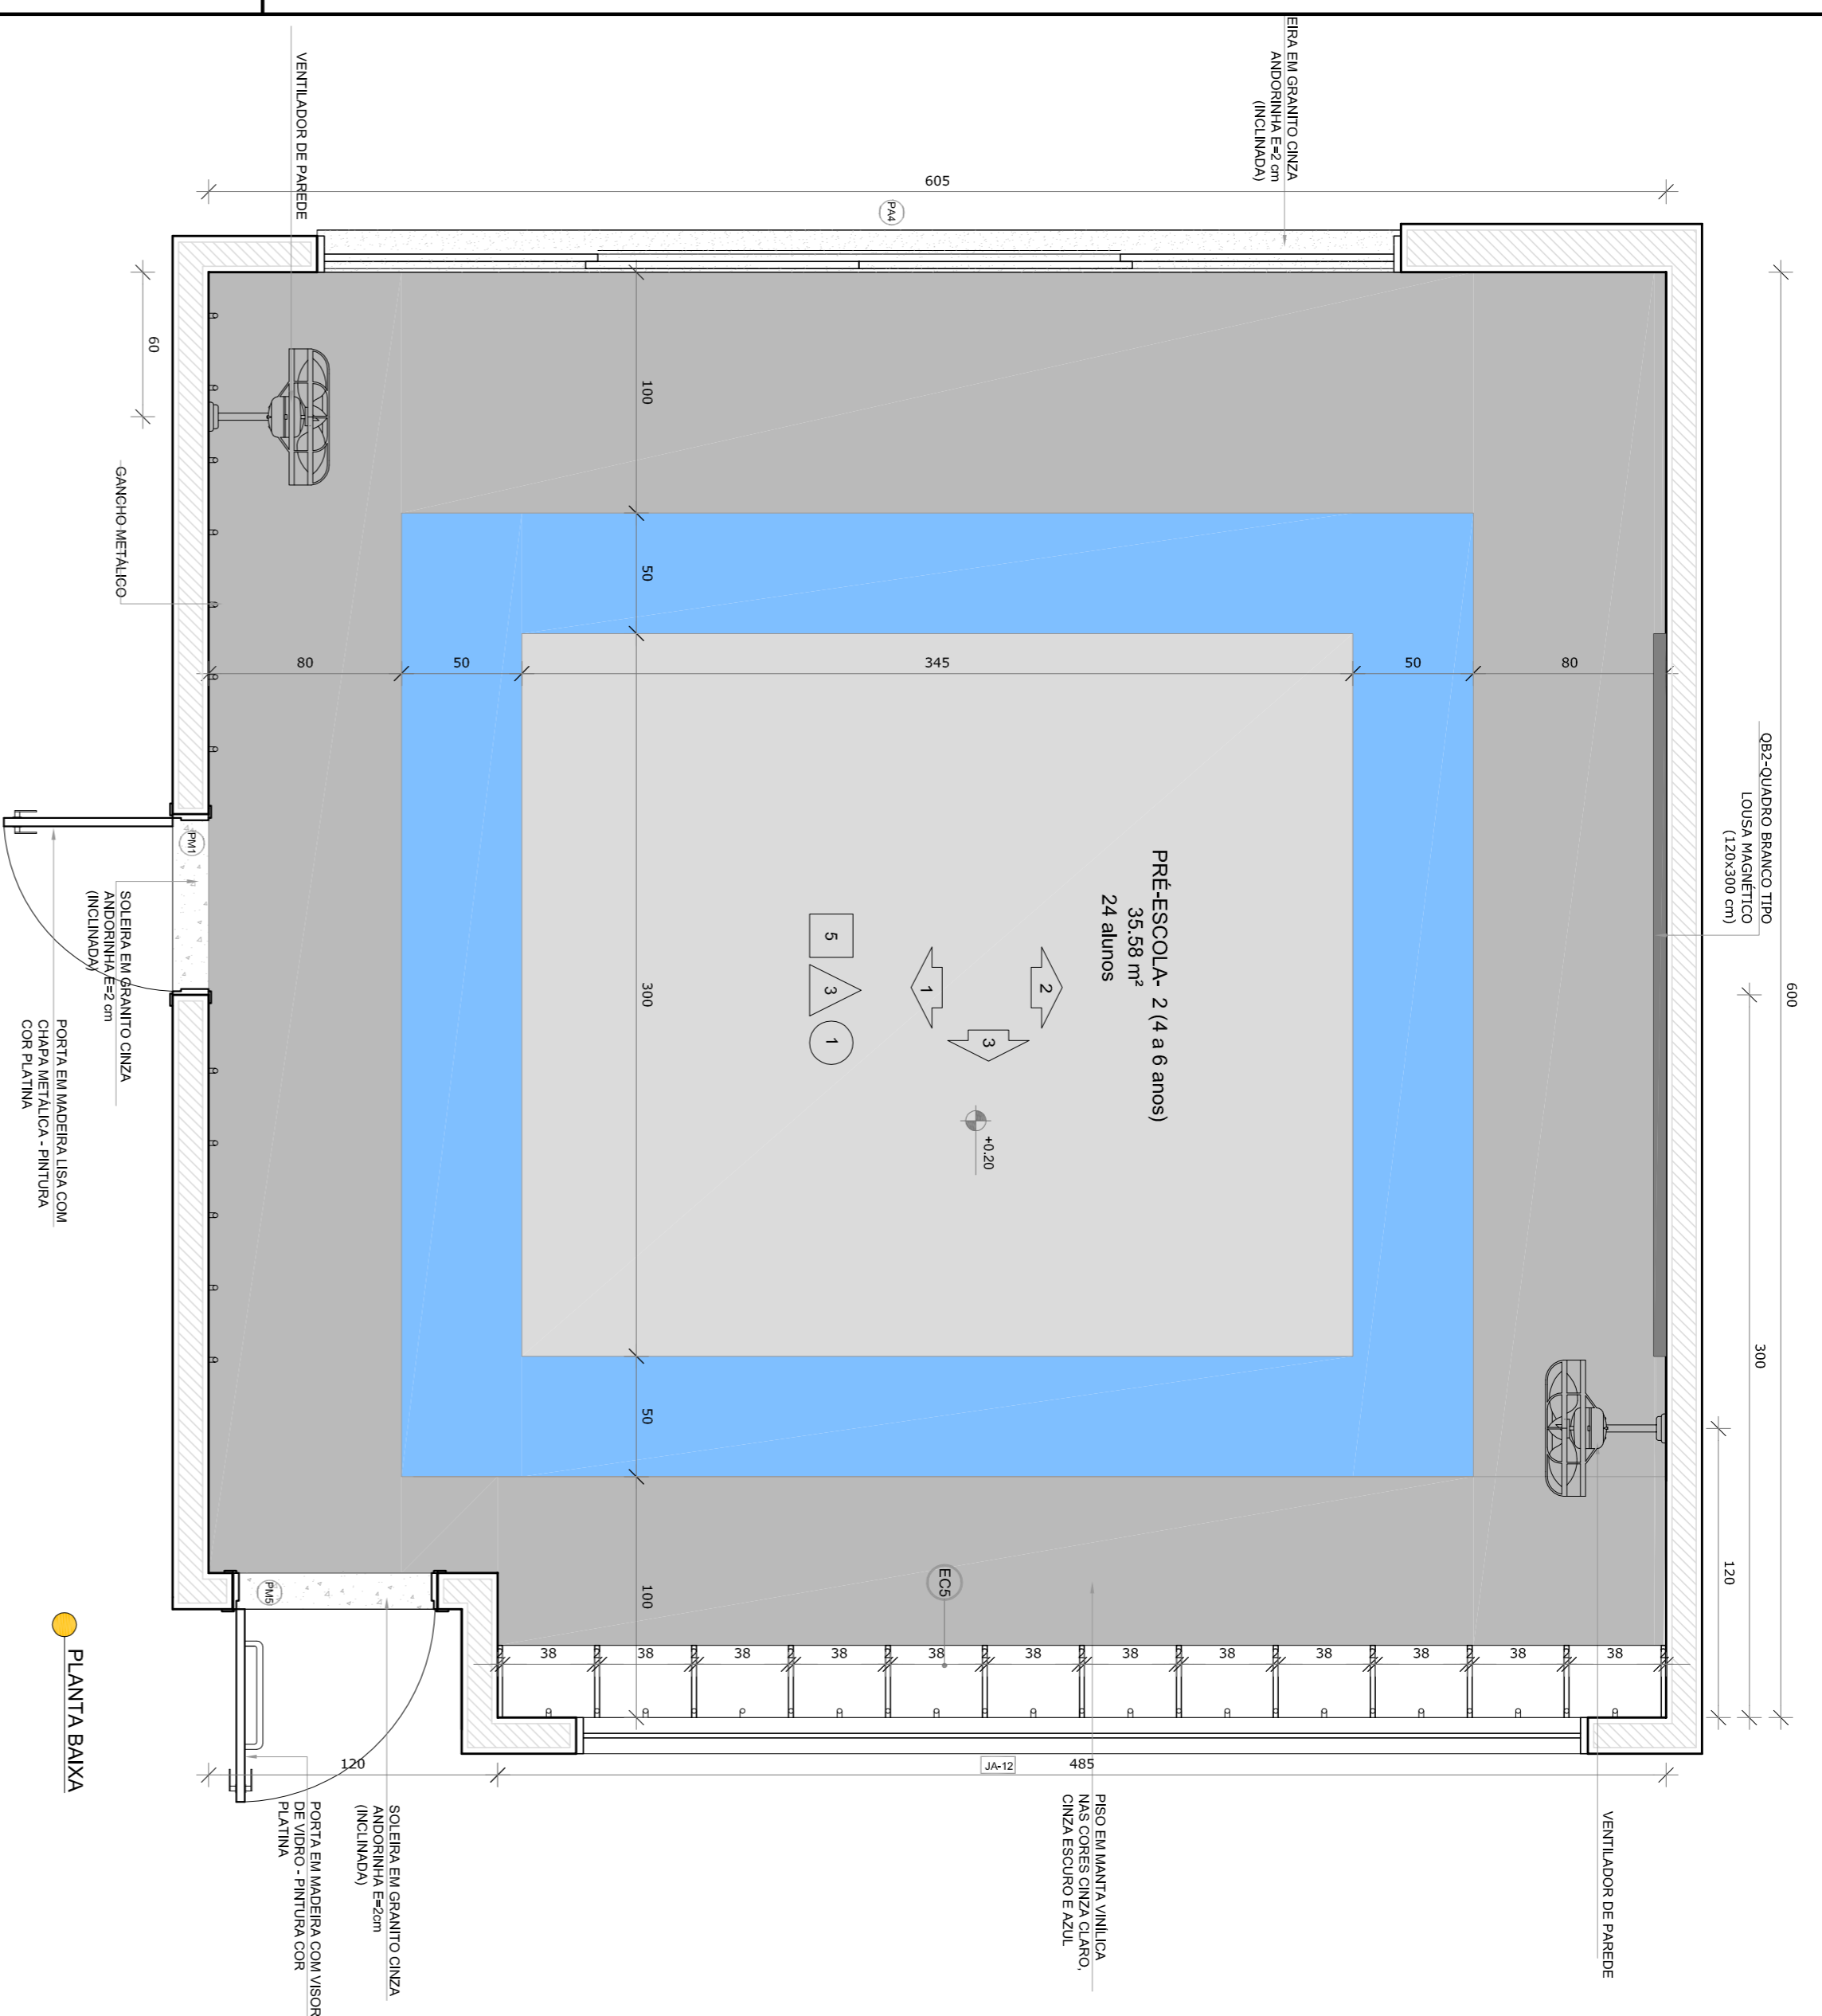


PLANTA BAIXA

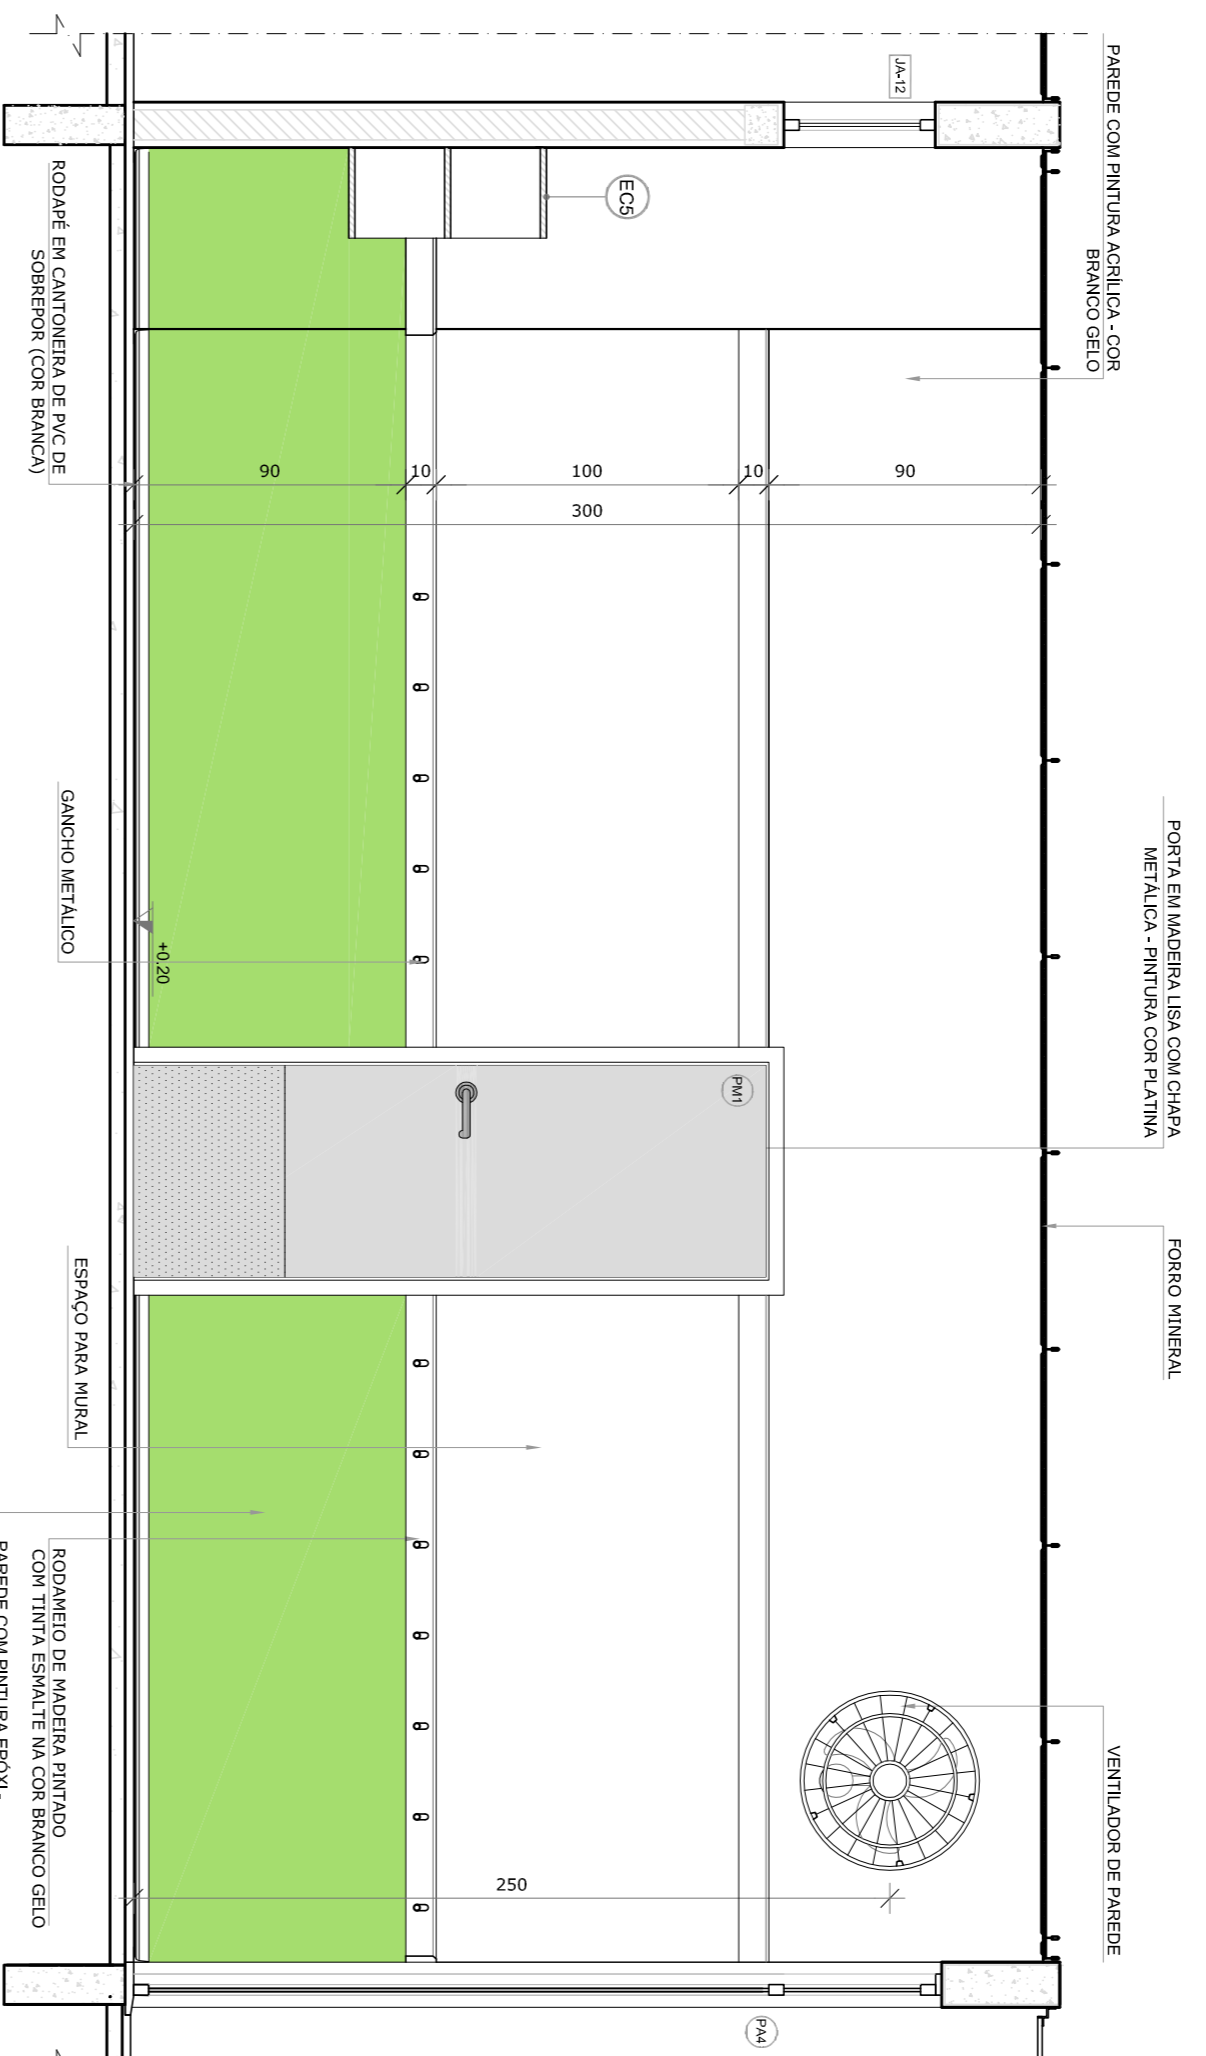

VISTA 1

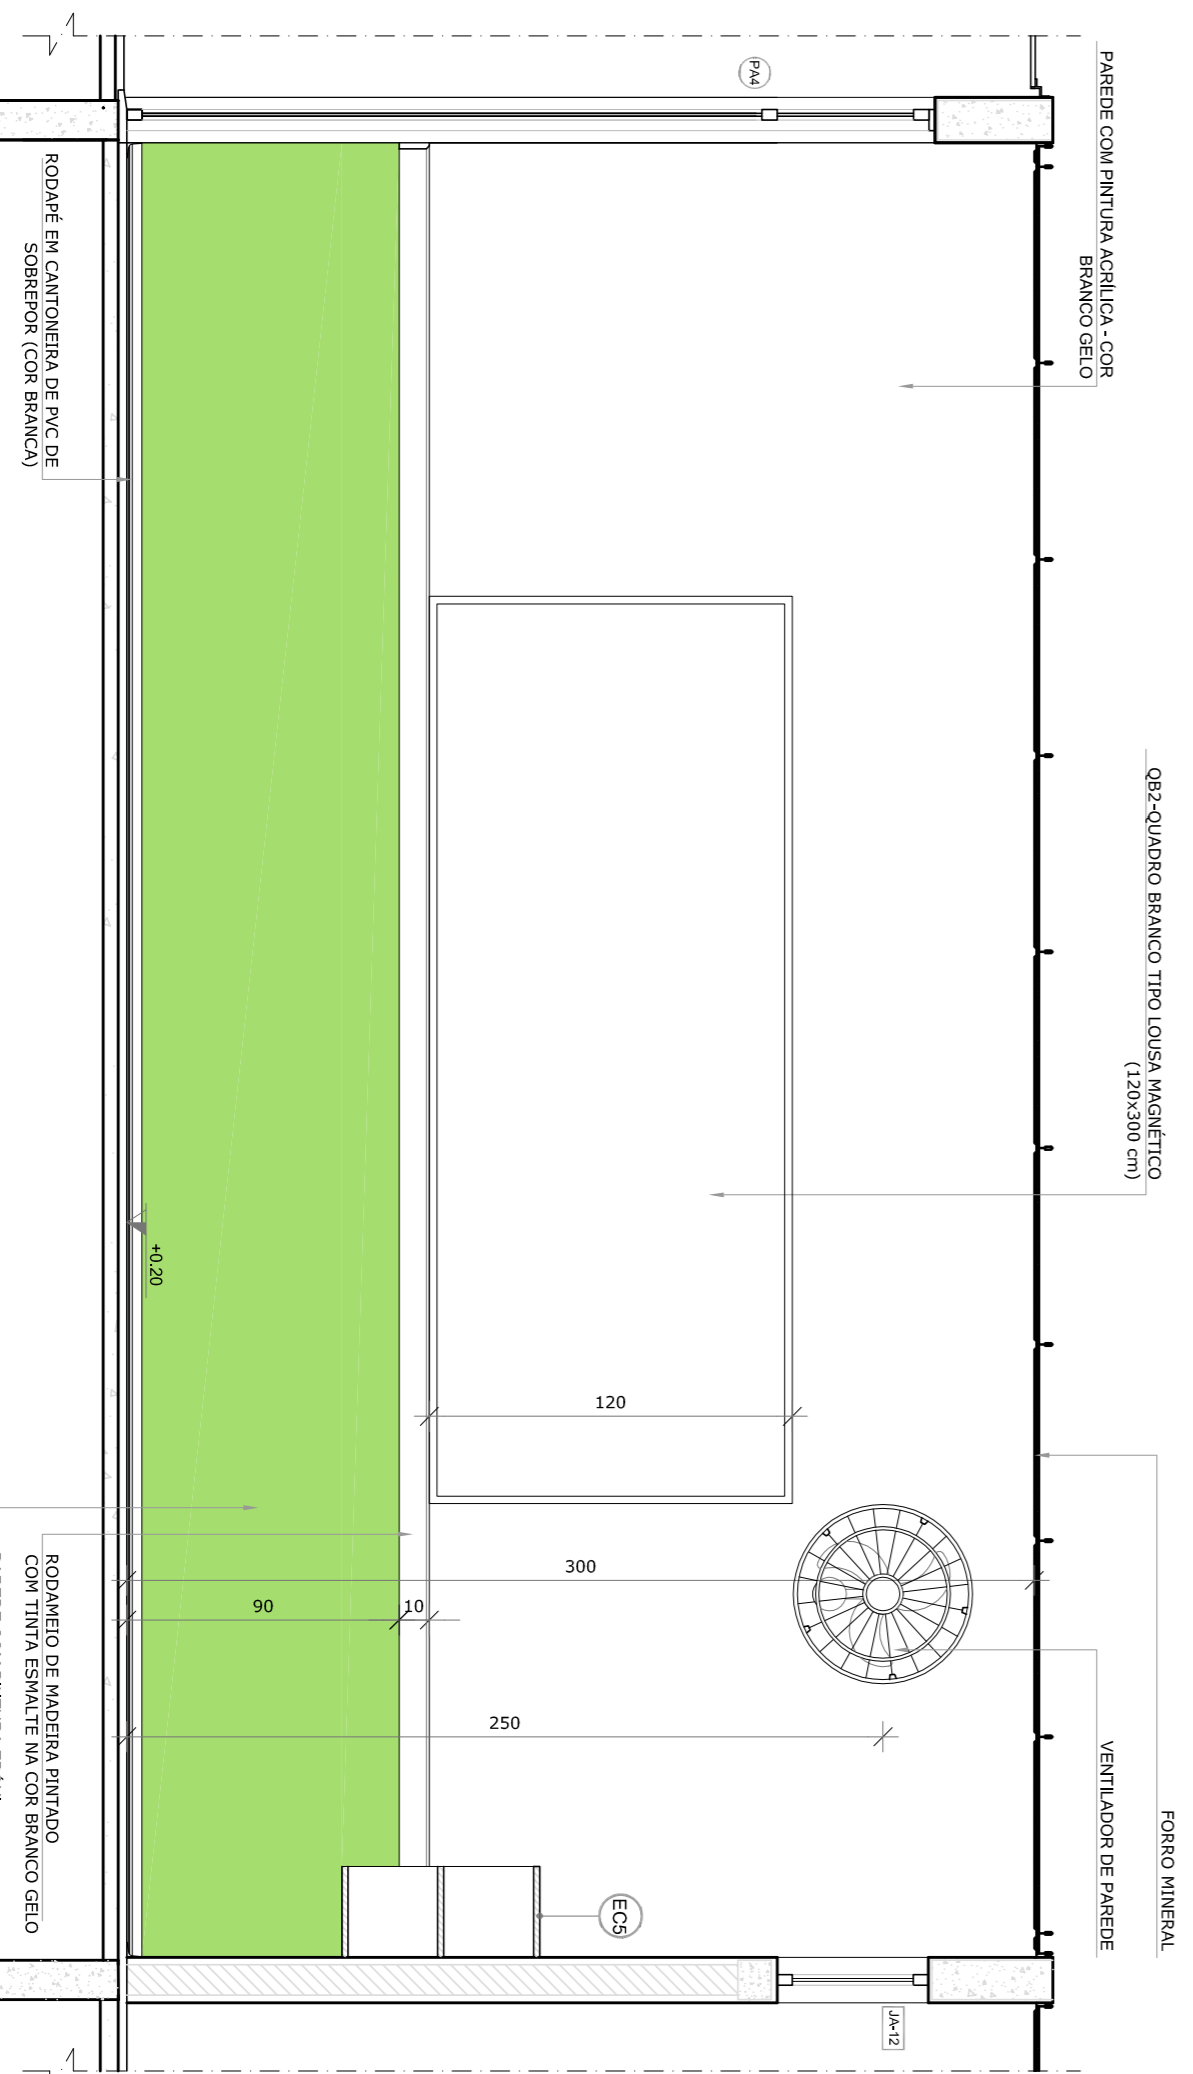

VISTA 2

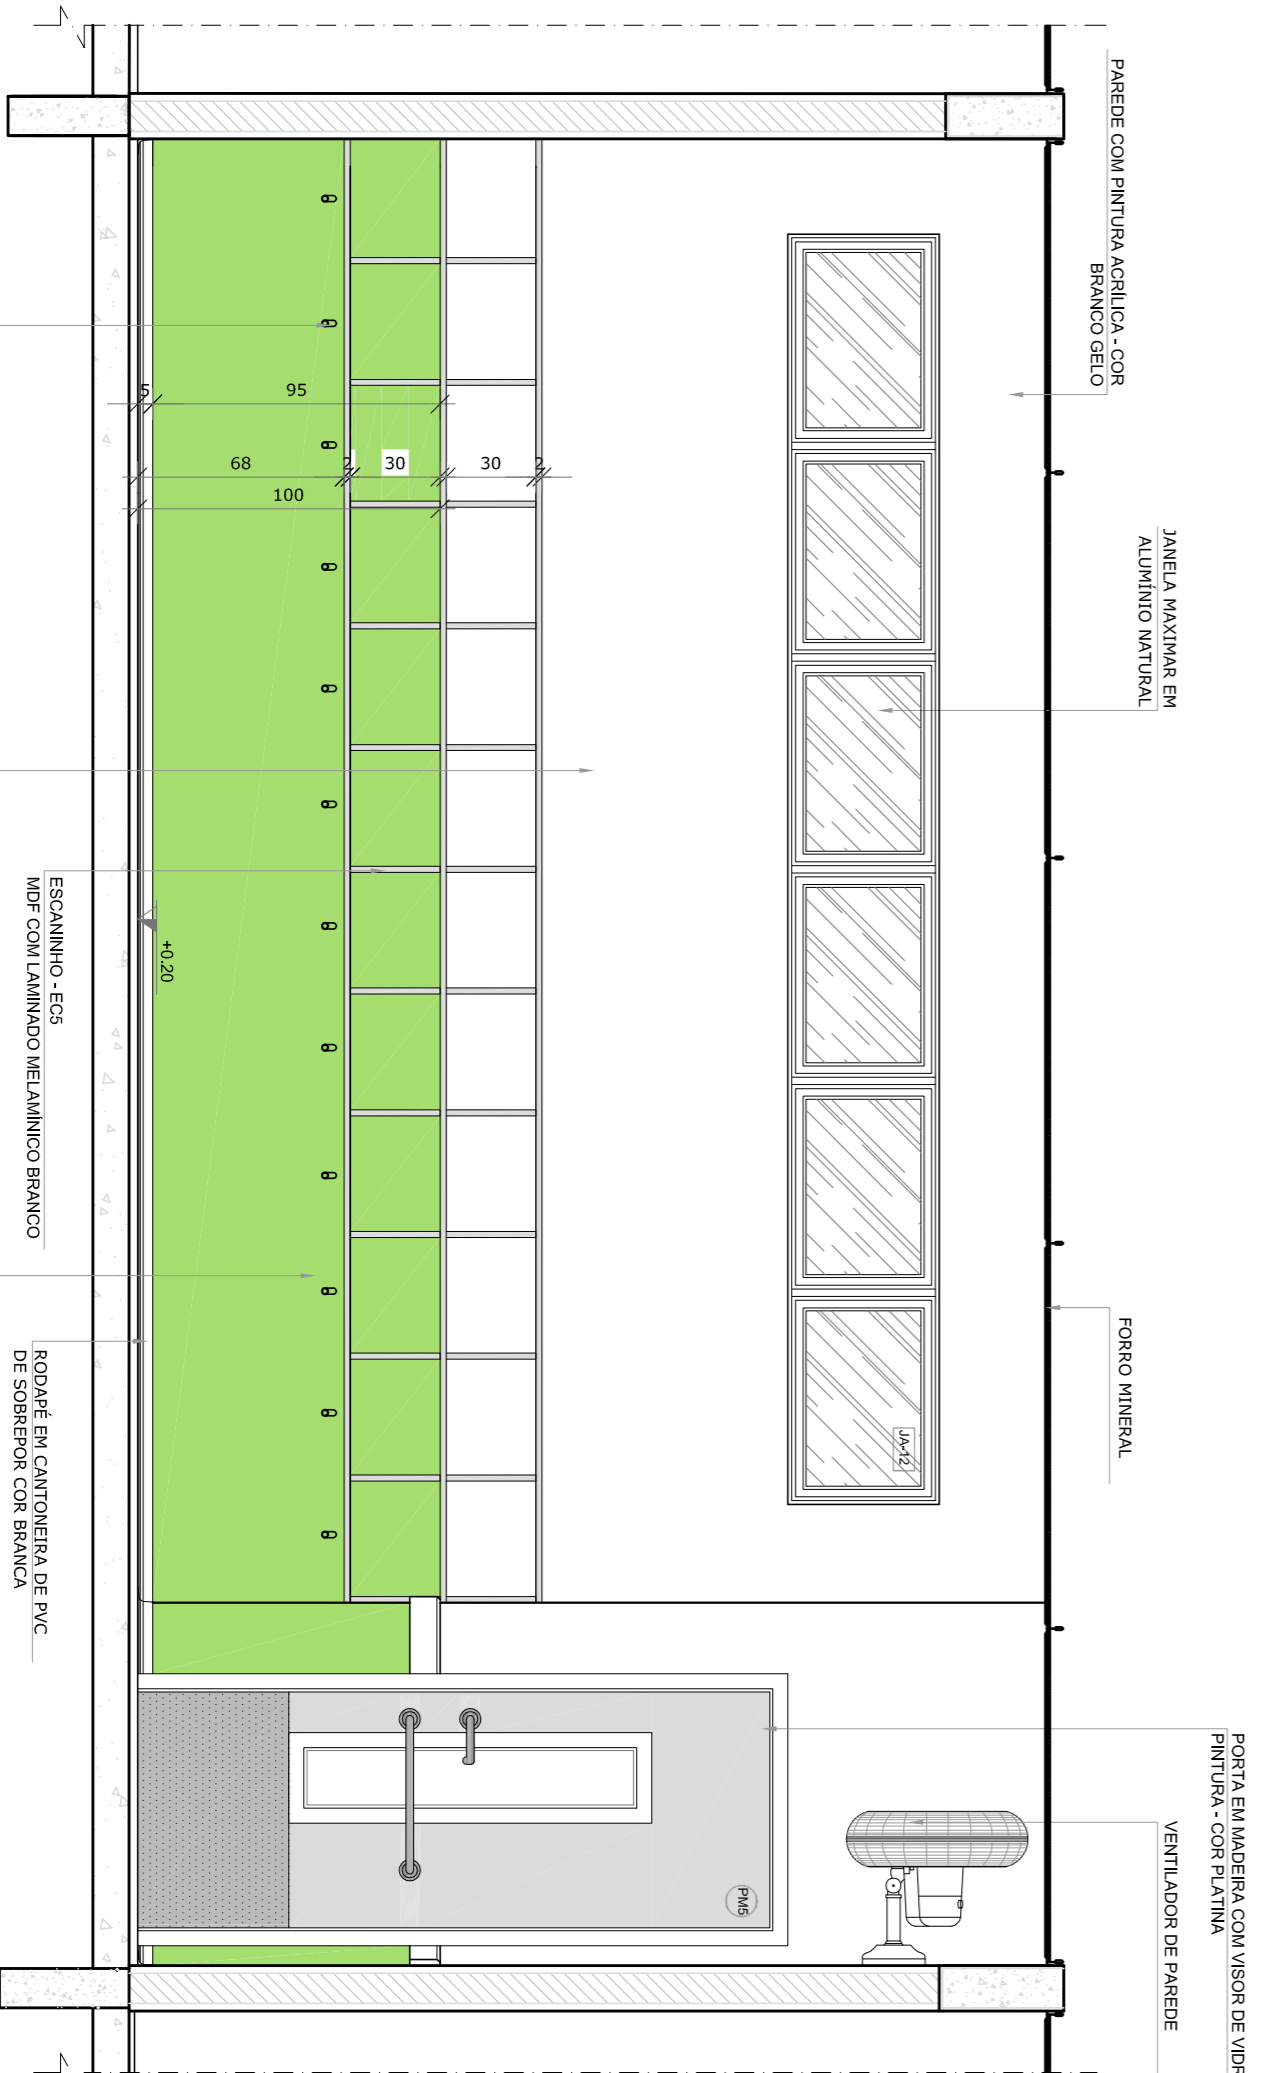

VISTA 3

CROQUI DE REFERÊNCIA



- NOTAS**
- MEDIDAS E NÍVEIS EM METROS;
  - VERIFICAR POSIÇÃO EXATA DOS PILARES NO PROJETO ESTRUTURAL;
  - EM CASO DE CONFLITO DE INFORMAÇÕES ENTRE O PROJETO GRÁFICO E O MEMORIAL DESCRITIVO, PREVALECE A INFORMAÇÃO CONTIDA NOS DESENHOS;
  - ALTERAÇÕES NESTE PROJETO SOMENTE COM AUTORIZAÇÃO EXPRESSA DO FNDE
- REFERÊNCIAS:**
- PLANIMETRIA DE QUANTITATIVOS;
  - MEMORIAL DESCRITIVO E ESPECIFICAÇÕES TÉCNICAS

**LEGENDA:**

	INDICAÇÃO NÍVEIS PLANTA E CORTE	INDICAÇÃO DE VISTAS
	INDICAÇÃO DE CORTES	ESPECIFICAÇÕES DE MATERIAS
	INDICAÇÃO DE FACHADAS	INDICAÇÃO DE EIXOS
	INDICAÇÃO DE PORTAS E JANELAS	INDICAÇÃO DE ELEMENTOS (BANCADAS, PRATELEIRAS E ETC.)

02	JANEIRO/2017	Atualização à NBR 9050/2015
01	AGOSTO/2016	Atendimento das duvidas tipograficas e exclamativos profissionais, cor dos paineis dos sanitarios e altura da porta PAI- 
Nº	DATA	DESCRIÇÃO
CONTROLE DE REVISÕES		

**FNDE** Fundação Nacional de Desenvolvimento da Educação

Ministério da Educação



PROJETO PADRÃO - FNDE

PROPRIETÁRIO:	
ENDEREÇO:	
MUNICÍPIO - UF:	
PROPRIETÁRIO	
RESP. TÉCNICO	CREA
AUTOR DO PROJETO	CAU
DIFEO	CREA
RA	
OBSERVAÇÕES:	

<b>PROGRAMA PROINFÂNCIA - PROJETO TIPO 2</b>			
<b>PROJETO DE ARQUITETURA</b>			
CONGREGAÇÃO	AMPLIAÇÃO DO BLOCO B	ARQ	
CGEST - Coordenação Geral de Infraestrutura Educacional	SALA PRÉ-ESCOLA 2		
FORMULÁRIO A184(1/2017)	REVISÃO	ESCALA	PRONÓIA
	R.00	1/25	
	R.01	DATA EMISSÃO	
	R.02	JANEIRO/2017	
			34/35



**1 SALA MULTIFUNDO**  
ESCALA 1/25

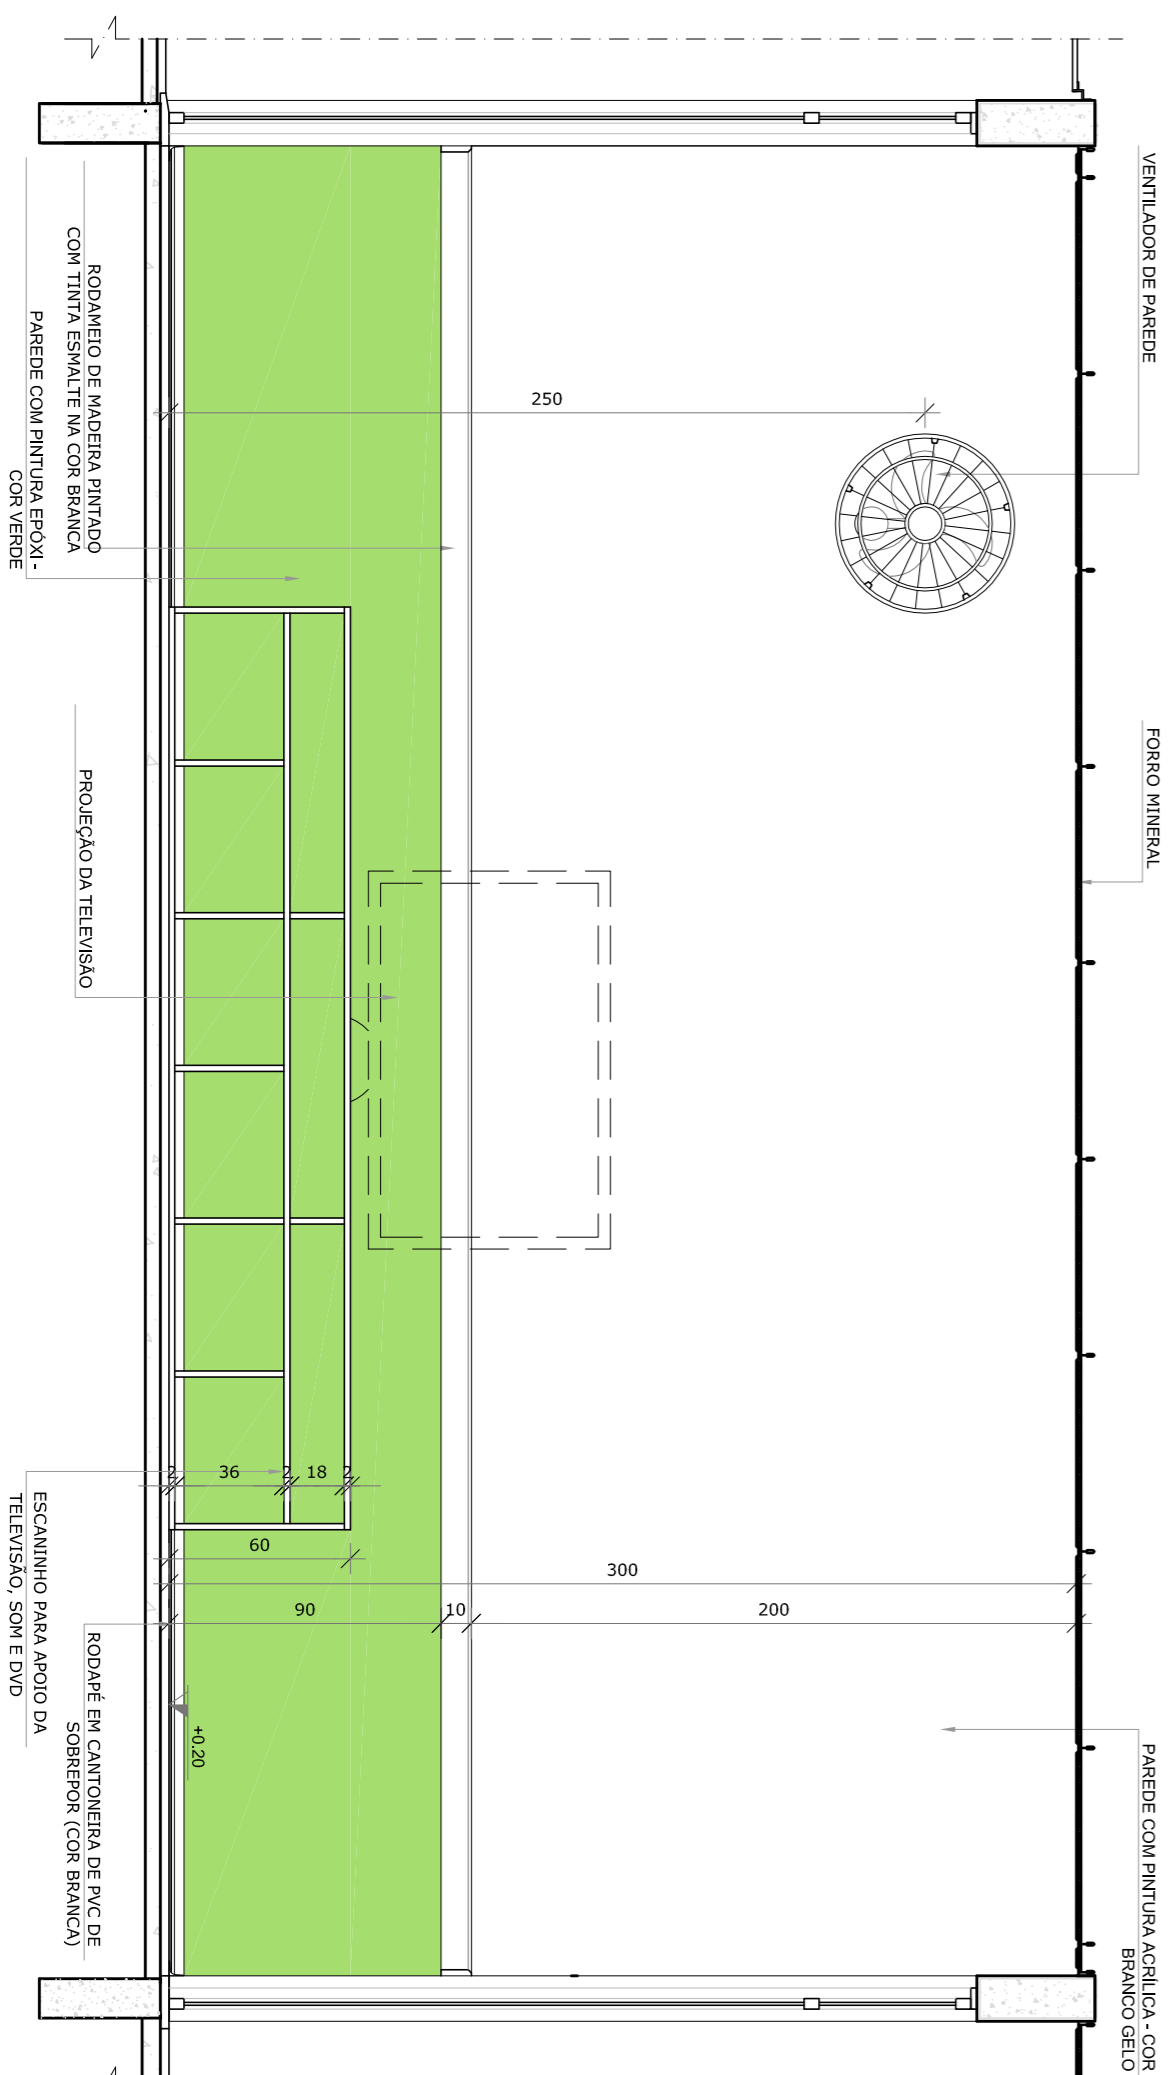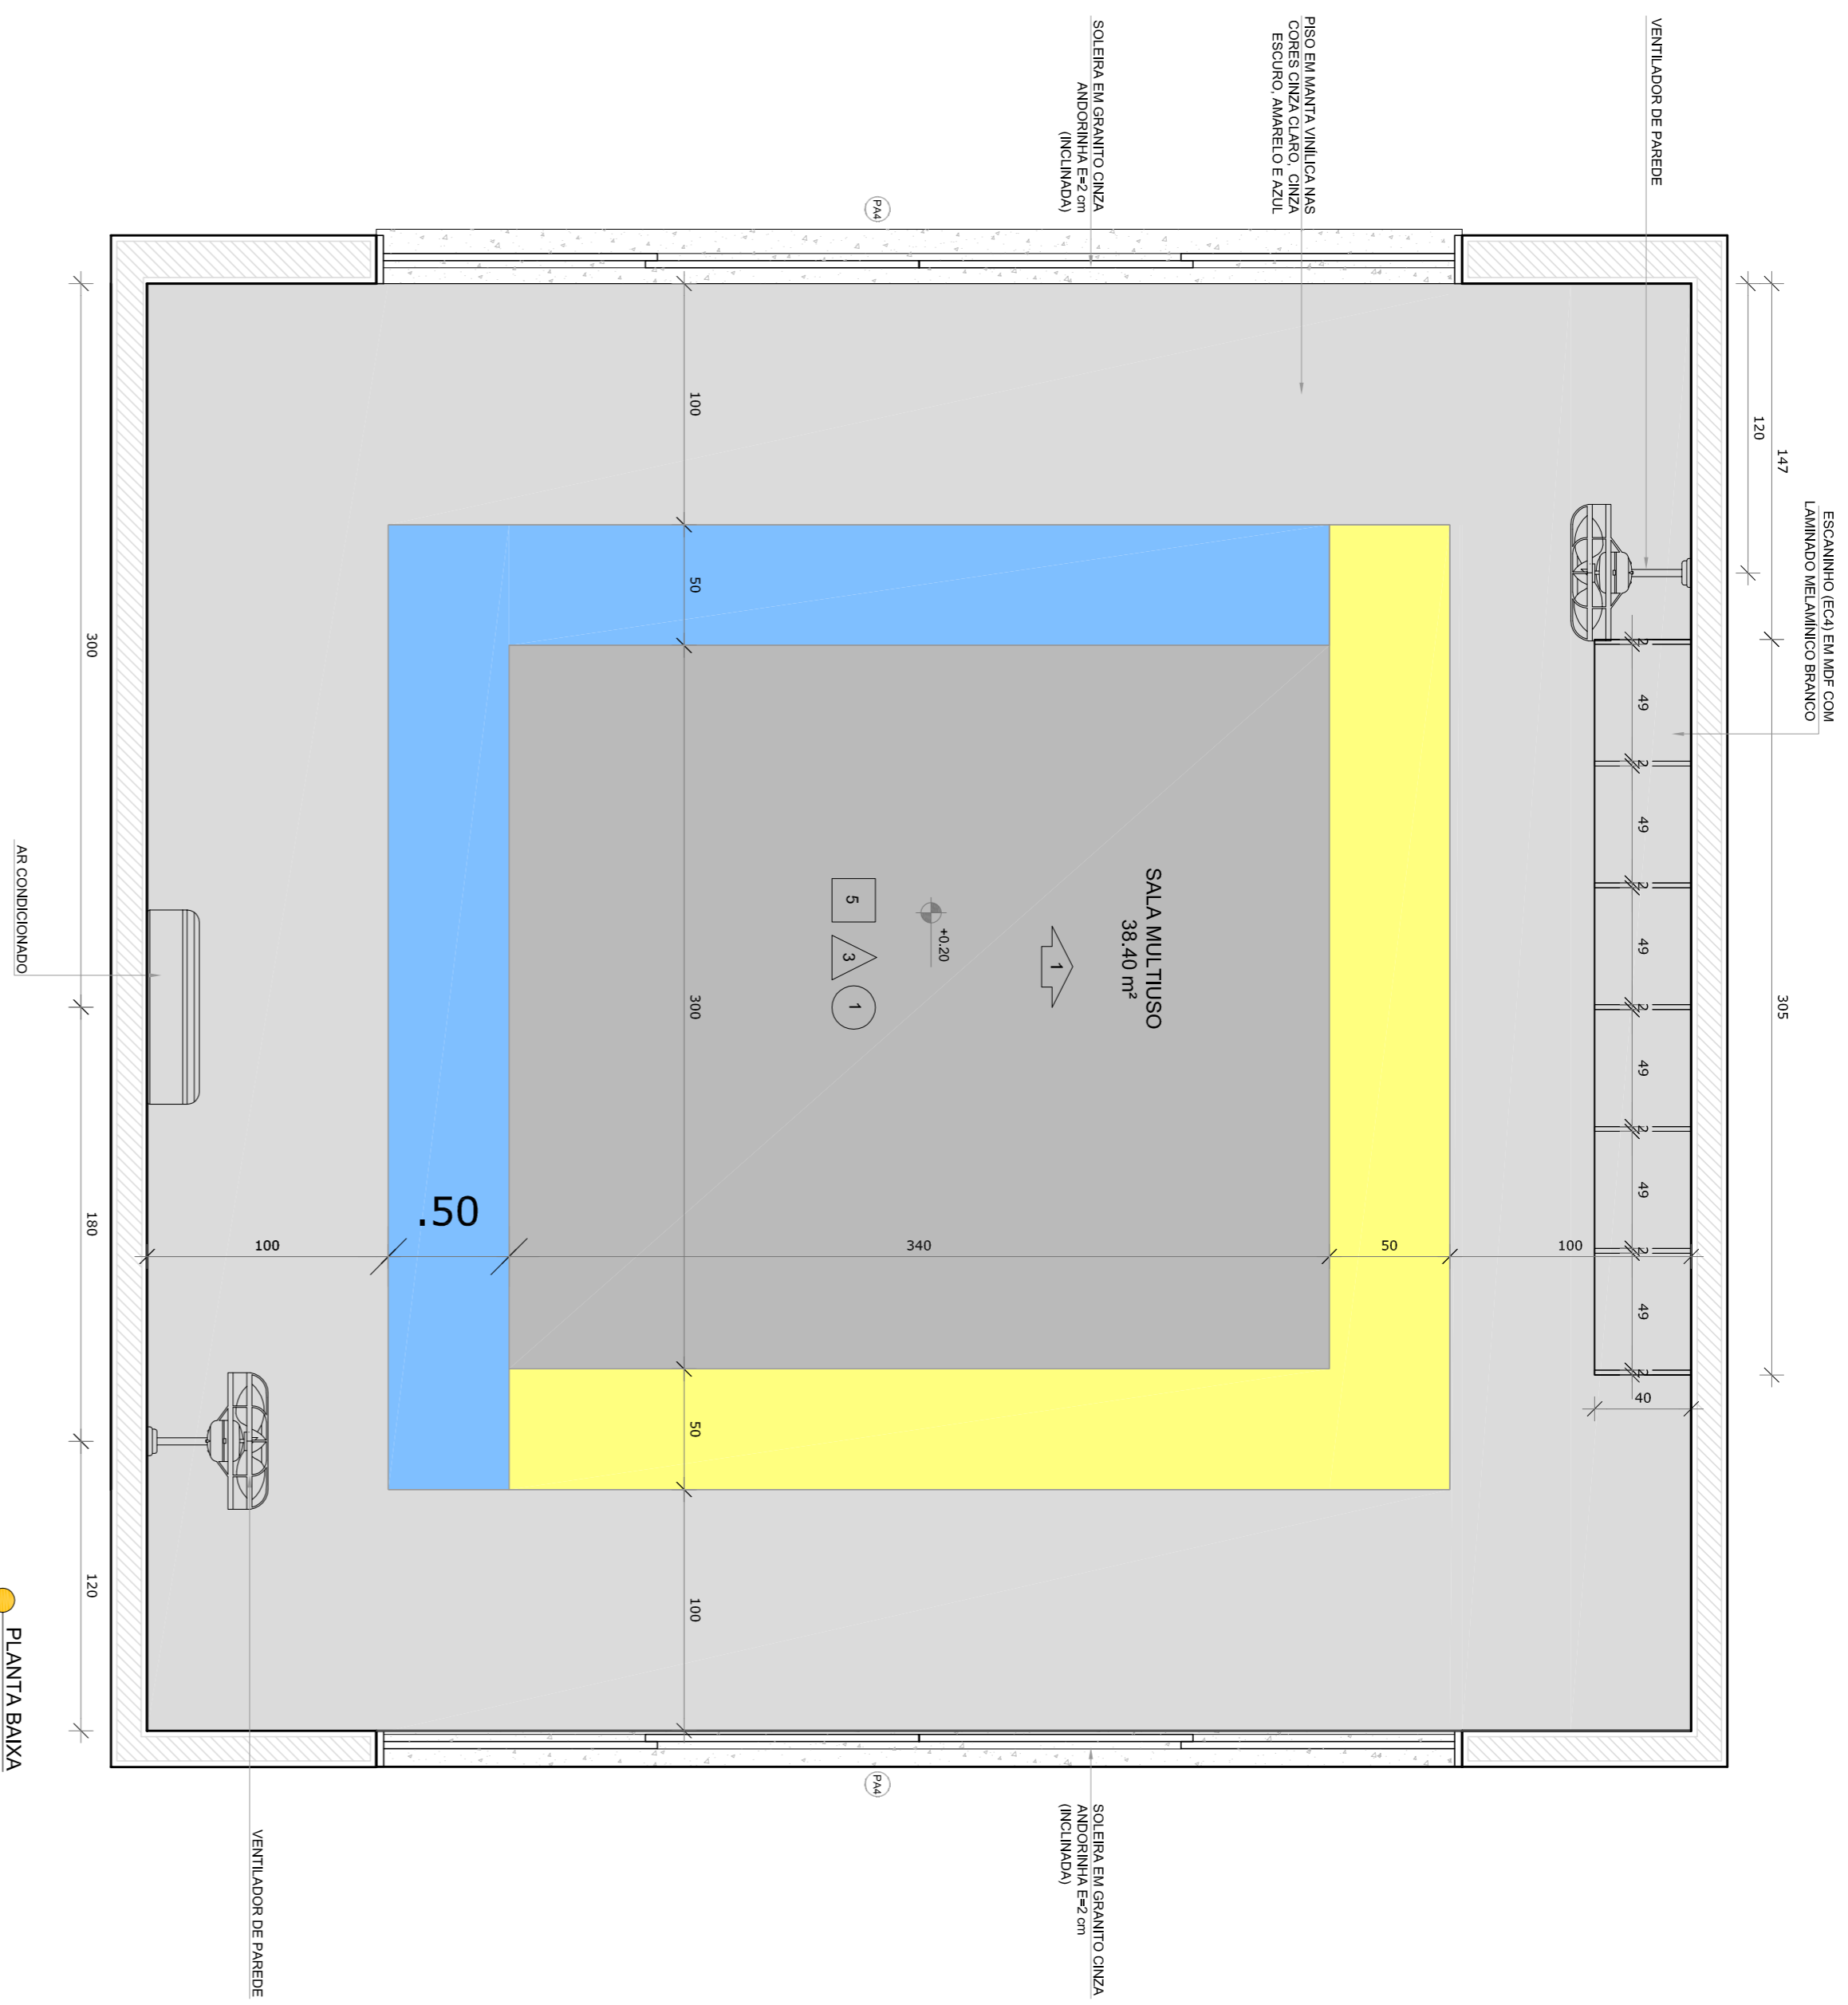

**NOTAS**

- MEDIDAS E ANEIS EM METROS;
- VERIFICAR POSIÇÃO EXATA DOS PILARES NO PROJETO ESTRUTURAL;
- VERIFICAR DETALHES CONSTRUTIVOS ETERNITAS NAS PAREDES DE BETÃO ARMADO;
- DETALHAR E EXECUTAR OS DETALHES DE ENCAIXE DAS PORTAS E JANELAS DE ACORDO COM O MANEJO DESCRITO; PROVIDER A INFORMAÇÃO CONTIDA NOS DESENHOS;
- ALTERAÇÕES NESTE PROJETO SOMENTE COM AUTORIZAÇÃO EXPRESSA DO FNDE


**REFERÊNCIAS:**

- PLANIMETRIA DE QUANTITATIVOS
- MEMORIAL DESCRITIVO E ESPECIFICAÇÕES TÉCNICAS

**LEGENDA:**

	INDICAÇÃO NÍVEL PLANTA E CORTE	INDICAÇÃO DE VISTAS
	INDICAÇÃO DE CORTES	ESPECIFICAÇÕES DE MATERIAS
	INDICAÇÃO DE FACHADAS	INDICAÇÃO DE EIXOS
	INDICAÇÃO DE PORTAS E JANELAS	INDICAÇÃO DE ELEMENTOS (BANCADAS, TRAVESEIRAS E ETC.)

**CROQUI DE REFERÊNCIA**

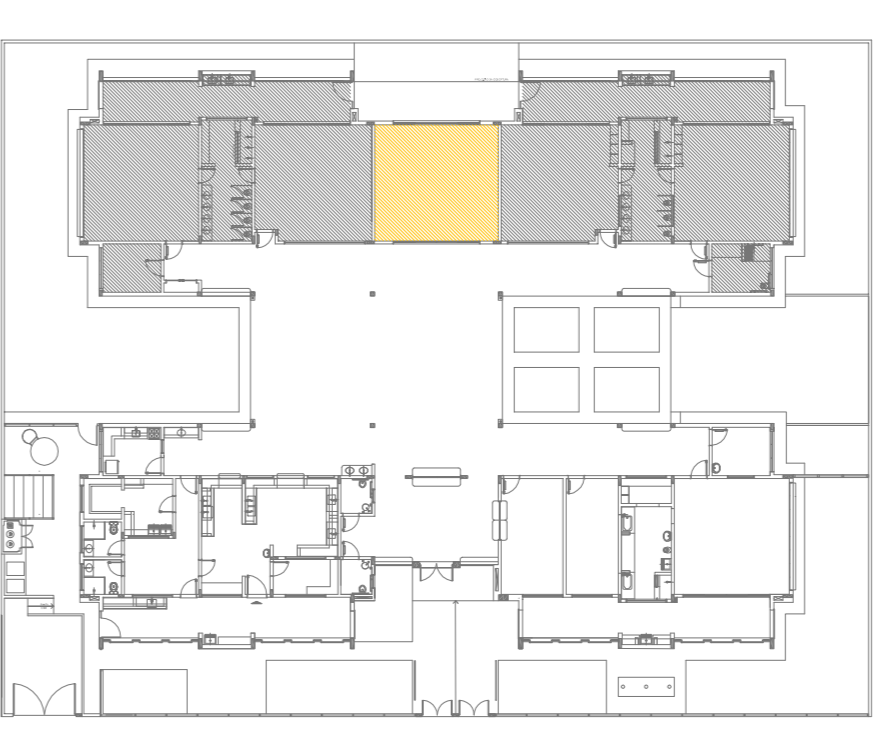

02	JANEIRO 2017	Atualização a NBR 9050/2015
01	AGOSTO/2016	Atendimento das duvidas tipograficas e escaminhos profissionais. Revisada da cota da seo de abito da paltanda.

**CONTROLE DE REVISÕES**

Nº	DATA	DESCRIÇÃO
----	------	-----------

**FNDE** *Fundo Nacional de Desenvolvimento da Educação*


**Ministério da Educação**

**PROJETO PADRÃO - FNDE**

PROPRIETÁRIO: :	
ENDEREÇO:	
MUNICÍPIO – UF:	
PROPRIETÁRIO	
RESP. TÉCNICO	CREA
AUTOR DO PROJETO	CAU
D.LFO	CREA
	RA

**OBSERVAÇÕES:**

<b>PROGRAMA PROINFÂNCIA - PROJETO TIPO 2</b>			
<b>PROJETO DE ARQUITETURA</b>			
<b>AMPLIAÇÃO DO BLOCO B</b>		<b>ARQ</b>	
<b>SALA MULTIFUNDO</b>			
CONSEQUÊNCIA	REVISÃO	ESCALA	PRONUNÇA
CGEST – Coordenadoria Geral de Infraestrutura Educacional	R.00	1/25	
	R.01	DATA EMISSÃO	
	R.02	JANEIRO/2017	
FORMULÁRIO	AI/84-1/99/4		35/35

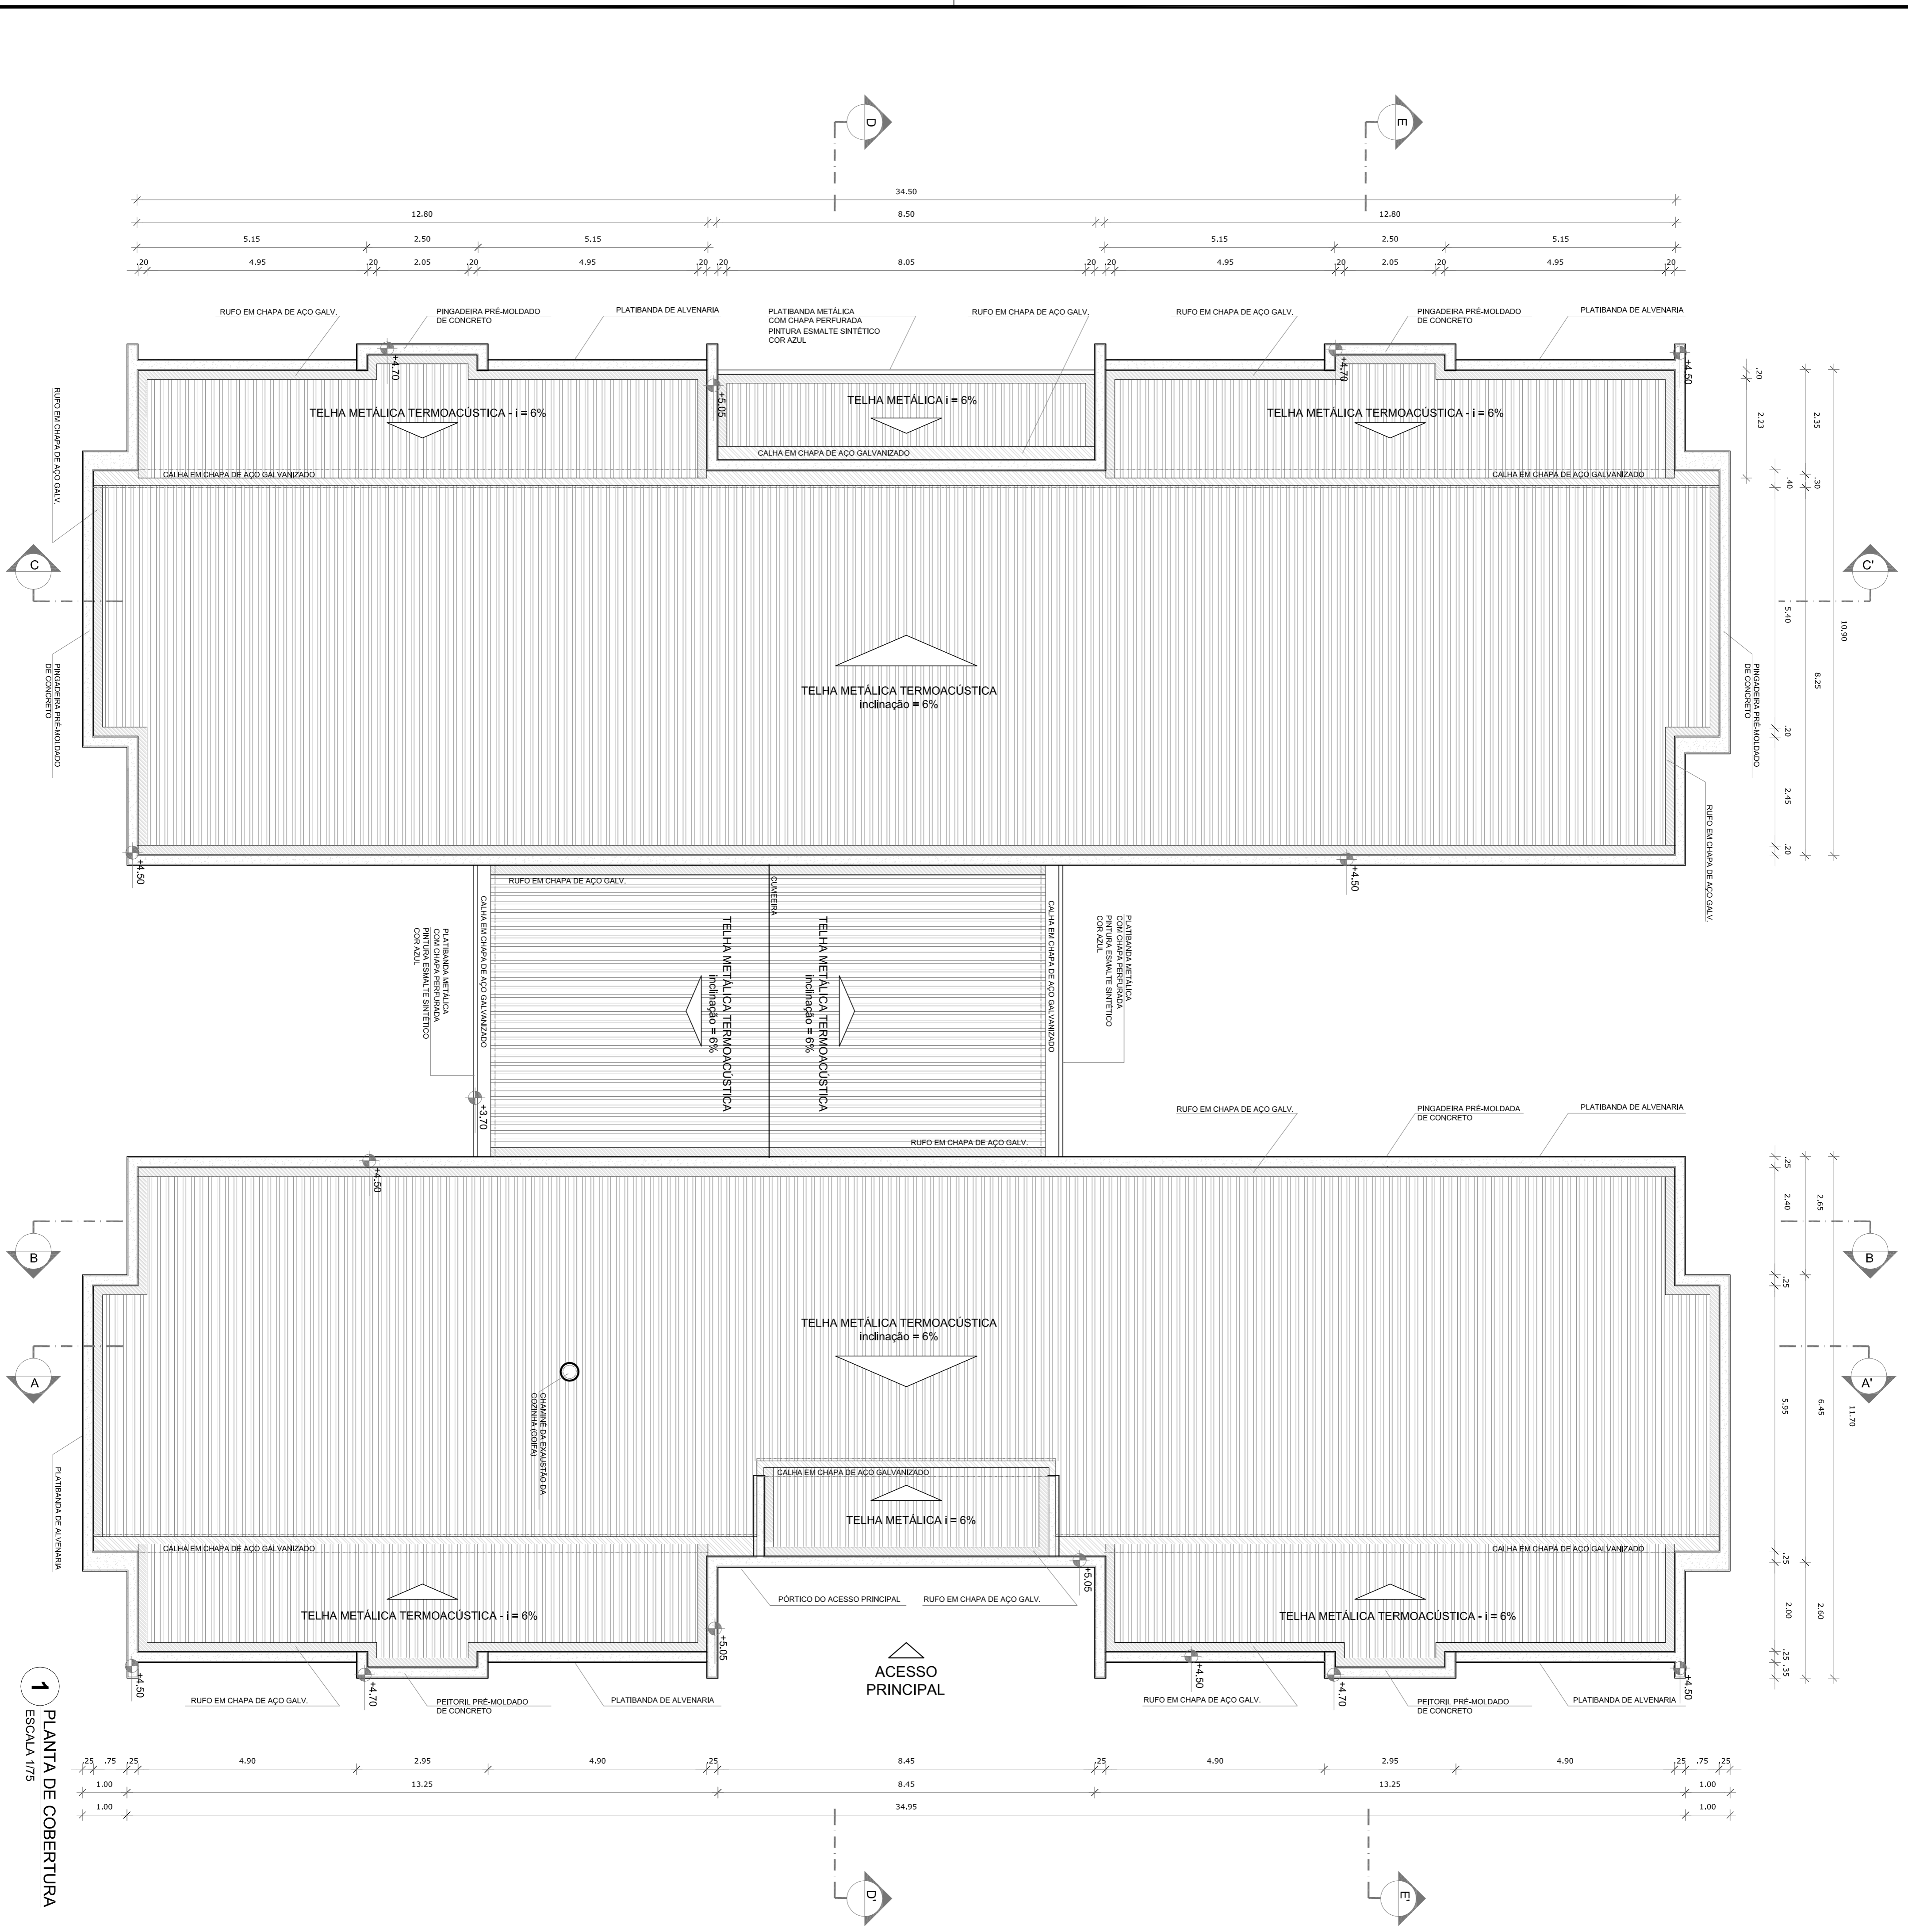

1 PLANTA DE COBERTURA  
ESCALA 1/75

**NOTAS**

- MEDIDAS E NÍVEIS EM METROS.
- VERIFICAR POSIÇÃO EXATA DOS PILARES NO PROJETO ESTRUTURAL.
- EM CASO DE CONFLITO DE INFORMAÇÕES ENTRE O PROJETO GRÁFICO E O MEMORIAL DESCRITIVO, PREVALECE A INFORMAÇÃO CONTIDA NOS DESENHOS.
- ALTERAÇÕES NESTE PROJETO SOMENTE COM AUTORIZAÇÃO EXPRESSA DO RNDP.

**REFERÊNCIAS:**

- PLANHA DE QUANTITATIVOS
- MEMORIAL DESCRITIVO E ESPECIFICAÇÕES TÉCNICAS

**LEGENDA:**

	INDICAÇÃO NÍVEL PLANTA E CORTE	INDICAÇÃO DE VISTAS
	INDICAÇÃO DE CORTES	ESPECIFICAÇÕES DE MATERIAS
	INDICAÇÃO DE FACHADAS	INDICAÇÃO DE EIXOS
	INDICAÇÃO DE PORTAS E JANELAS	INDICAÇÃO DE ELEMENTOS (BANDEIAS, PRATELEIRAS E ETC.)

**NOTAS**

- O VALOR DE COTA MÍNIMO ENTRE A CIMEIRA MAIS ALTA E A PLATIBANDA É 100mm. PORTANTO A COTA SUPERIOR DA PLATIBANDA DEVE ESTAR A 100mm DO BRANCO INTERIOR DAS TERÇEIRAS.
- SERÃO APLICADAS TELHAS TERMOACÚSTICAS, TIPO SANDUÍCHE, TRAPEZOIDAL COM AS SEGUINTE CAMADAS:
  - A) REVESTIMENTO SUPERIOR EM AÇO PRÉ-PINTADO, NA COR BRANCA, DE ESPESURA 0,43mm OU 0,50mm;
  - B) NÚCLEO EM ESPUMA RÍGIDA DE POLIISOCIANURATO (PIR), COM DENSIDADE MÉDIA ENTRE 38 A 42 KG/M<sup>3</sup>;
  - C) REVESTIMENTO INFERIOR EM AÇO GALVANIZADO (PARA OS BLOCOS A E B) E EM AÇO PRÉ-PINTADO NA COR BRANCA (PARA O PATO COBERTO DE ESPESURA 0,43mm).

**LEGENDA SISTEMA DE COBERTURA**

ITEM	QUANTIDADE
	TELHA METÁLICA TERMOACÚSTICA TRAPEZOIDAL 890,06 m <sup>2</sup>
	PINGADEIRA EM PRE-MOLDADO DE CONCRETO 233,60 ml
	RUFO EM CHAPA DE AÇO GALVANIZADO 2065,90 ml
	CALHA EM CHAPA DE AÇO GALVANIZADO 69,16 ml

02  
JANEIRO 2017  
Atendimento à NBR 9069/2015

01  
AGOSTO 2016  
Atualização dos dados tipográficos e assinaturas profissionais. Retirada da chapa de aço galvanizado da platibanda.

**CONTROLE DE REVISÕES**

Nº	DATA	DESCRIÇÃO
02	JANEIRO 2017	Atendimento à NBR 9069/2015
01	AGOSTO 2016	Atualização dos dados tipográficos e assinaturas profissionais. Retirada da chapa de aço galvanizado da platibanda.

**FUNDE** *Fundo Nacional de Desenvolvimento da Educação*

**Ministério da Educação**

**PROJETO PADRÃO - FUNDE**

**PROPRIETÁRIO:**

**ENDEREÇO:**

**MUNICÍPIO - UF:**

**PROPRIETÁRIO**

**RESP. TÉCNICO**

**AUTOR DO PROJETO**

**DIFEO**

**OSSEVAÇÕES:**

**PROGRAMA PROINFÂNCIA - PROJETO TIPO 2**

**PROJETO DE ARQUITETURA**

**PLANTA DE COBERTURA**

**ARQ**

**11/35**

**CONVERSÃO**

**COEST - Coordenação Geral de Infraestrutura Educacional**

**PROJETO**

**REVISÃO**

**ESCALA**

**DATA DE EMISSÃO**

**PROJETA**

**1/75**

**JANEIRO/2017**

**11/35**




**NOTAS**

- MEDIDAS E NÍVEIS EM METROS;
  - VERIFICAR POSIÇÃO EXATA DOS PILARES NO PROJETO ESTRUTURAL;
  - EM CASO DE CONFLITO DE INFORMAÇÕES ENTRE O PROJETO GRÁFICO E O MEMORIAL DESCRITIVO, PREVALECE A INFORMAÇÃO CONTIDA NOS DESENHOS;
  - ALTERAÇÕES NESTE PROJETO SOMENTE COM AUTORIZAÇÃO EXPRESSA DO FINEE
- REFERÊNCIAS:
- PLANILHA DE QUANTITATIVOS;
  - MEMORIAL DESCRITIVO E ESPECIFICAÇÕES TÉCNICAS

**LEGENDA:**

	INDICAÇÃO NÍVEIS PLANTA E CORTE		INDICAÇÃO DE VISTAS
	INDICAÇÃO DE CORTEIS		ESPECIFICAÇÕES DE MATERIAS
	INDICAÇÃO DE FACHONS		INDICAÇÃO DE EIXOS
	INDICAÇÃO DE PORTAS E JANELAS		INDICAÇÃO DE ELEMENTOS (BANCOS, BANHEIROS, ETC)

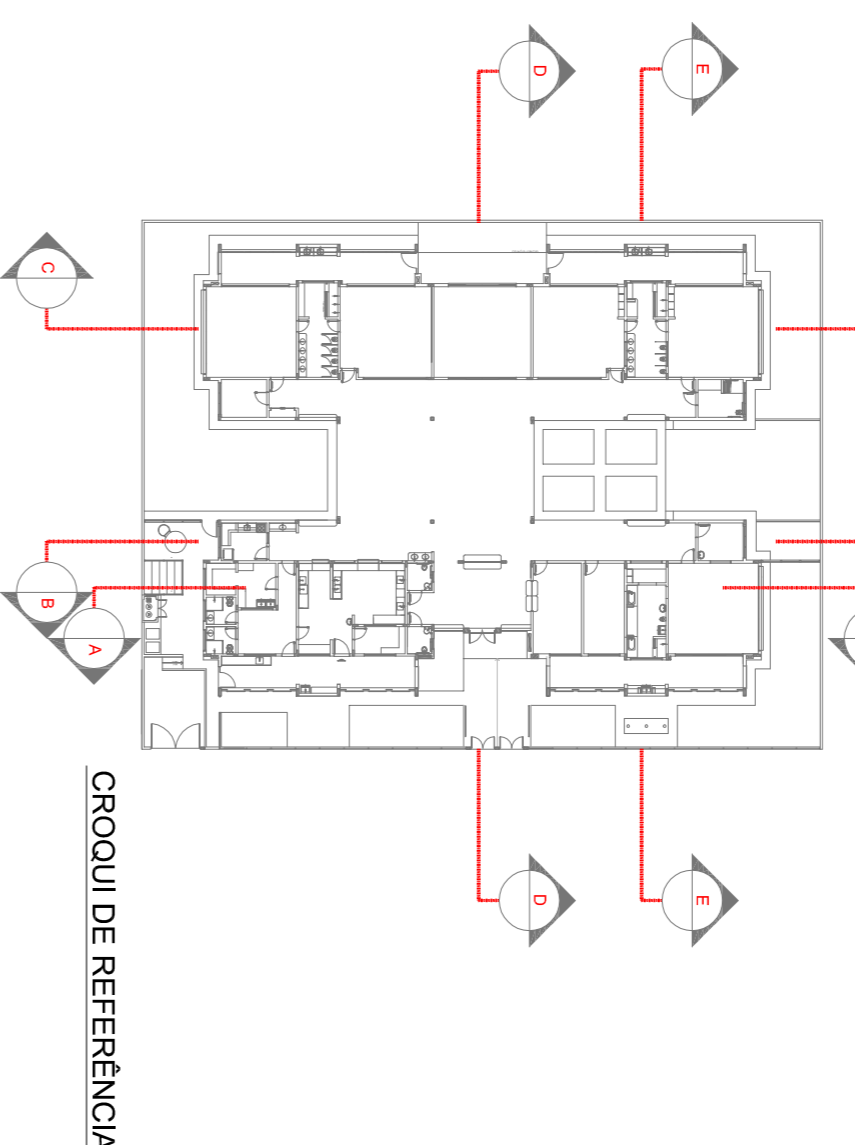

**PROJETO PADRÃO - FINEE**

PROPRIETÁRIO: \_\_\_\_\_

ENDEREÇO: \_\_\_\_\_

MUNICÍPIO - UF: \_\_\_\_\_

PROPRIETÁRIO: \_\_\_\_\_

RESP. TÉCNICO: \_\_\_\_\_

AUTOR DO PROJETO: \_\_\_\_\_

DIFEO: \_\_\_\_\_

CONSERVAÇÃO: \_\_\_\_\_

COGEST - Coordenação Geral de Infraestrutura Educacional

PROGRAMA PROINFÂNCIA - PROJETO TIPO 2

PROJETO DE ARQUITETURA

CORTES DD, EE e Ampliações

ARQ

FORMATO: A1 (90x120)


REVISÃO: R.00, R.01, R.02

ESCALA: INDICAÇÃO


DATA EMISSÃO: JANEIRO/2017

PRONÓIA: 06/35

**1** CORTE DD  
ESCALA 1/75

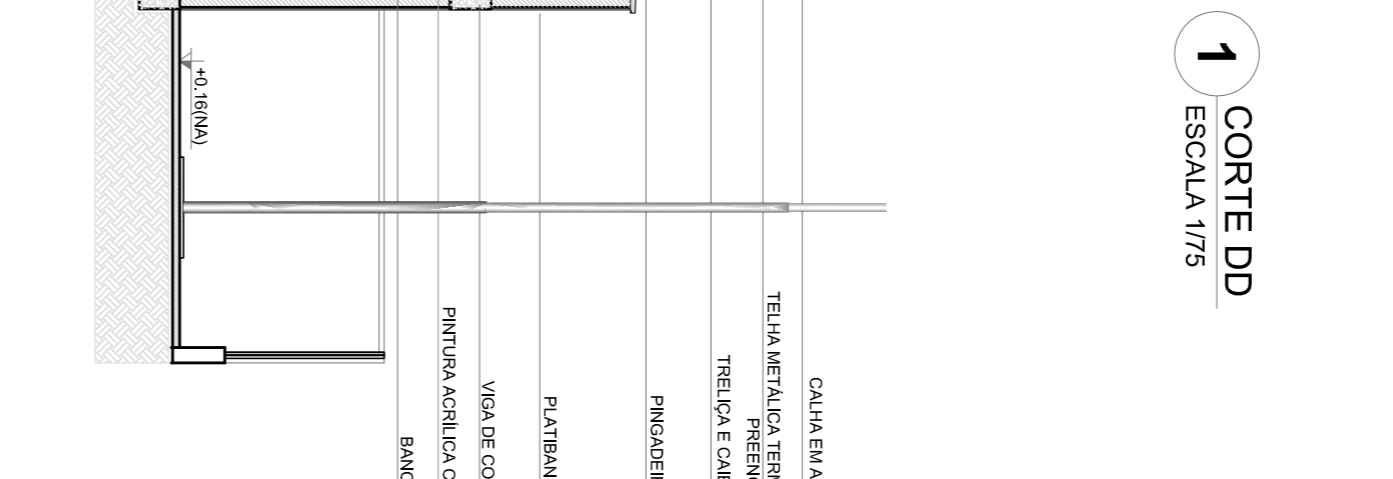




**2** CORTE EE  
ESCALA 1/75

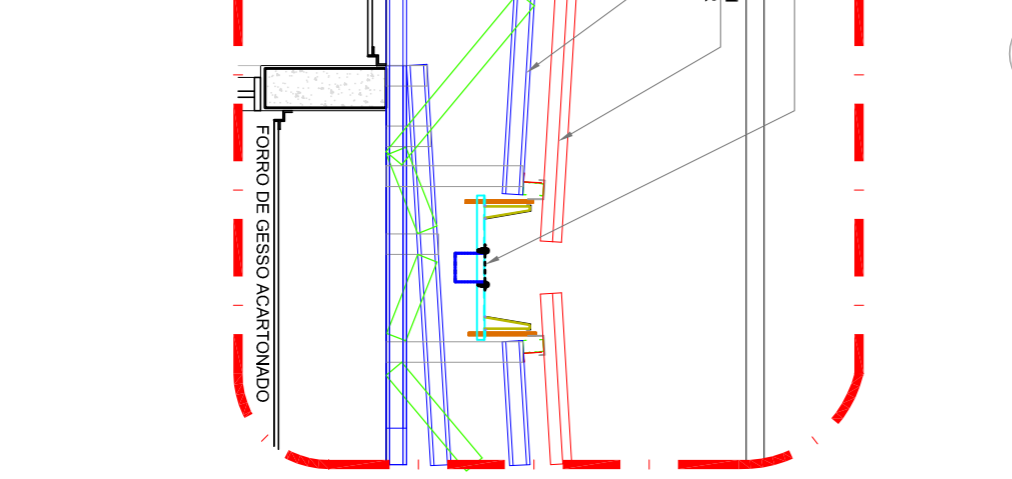

**3** AMPLIAÇÃO PAINEL DO COBOGÓ  
ESCALA 1/25



**4** AMPLIAÇÃO DAS PLATIBANDAS, RUFOS E CALHA  
ESCALA 1/25

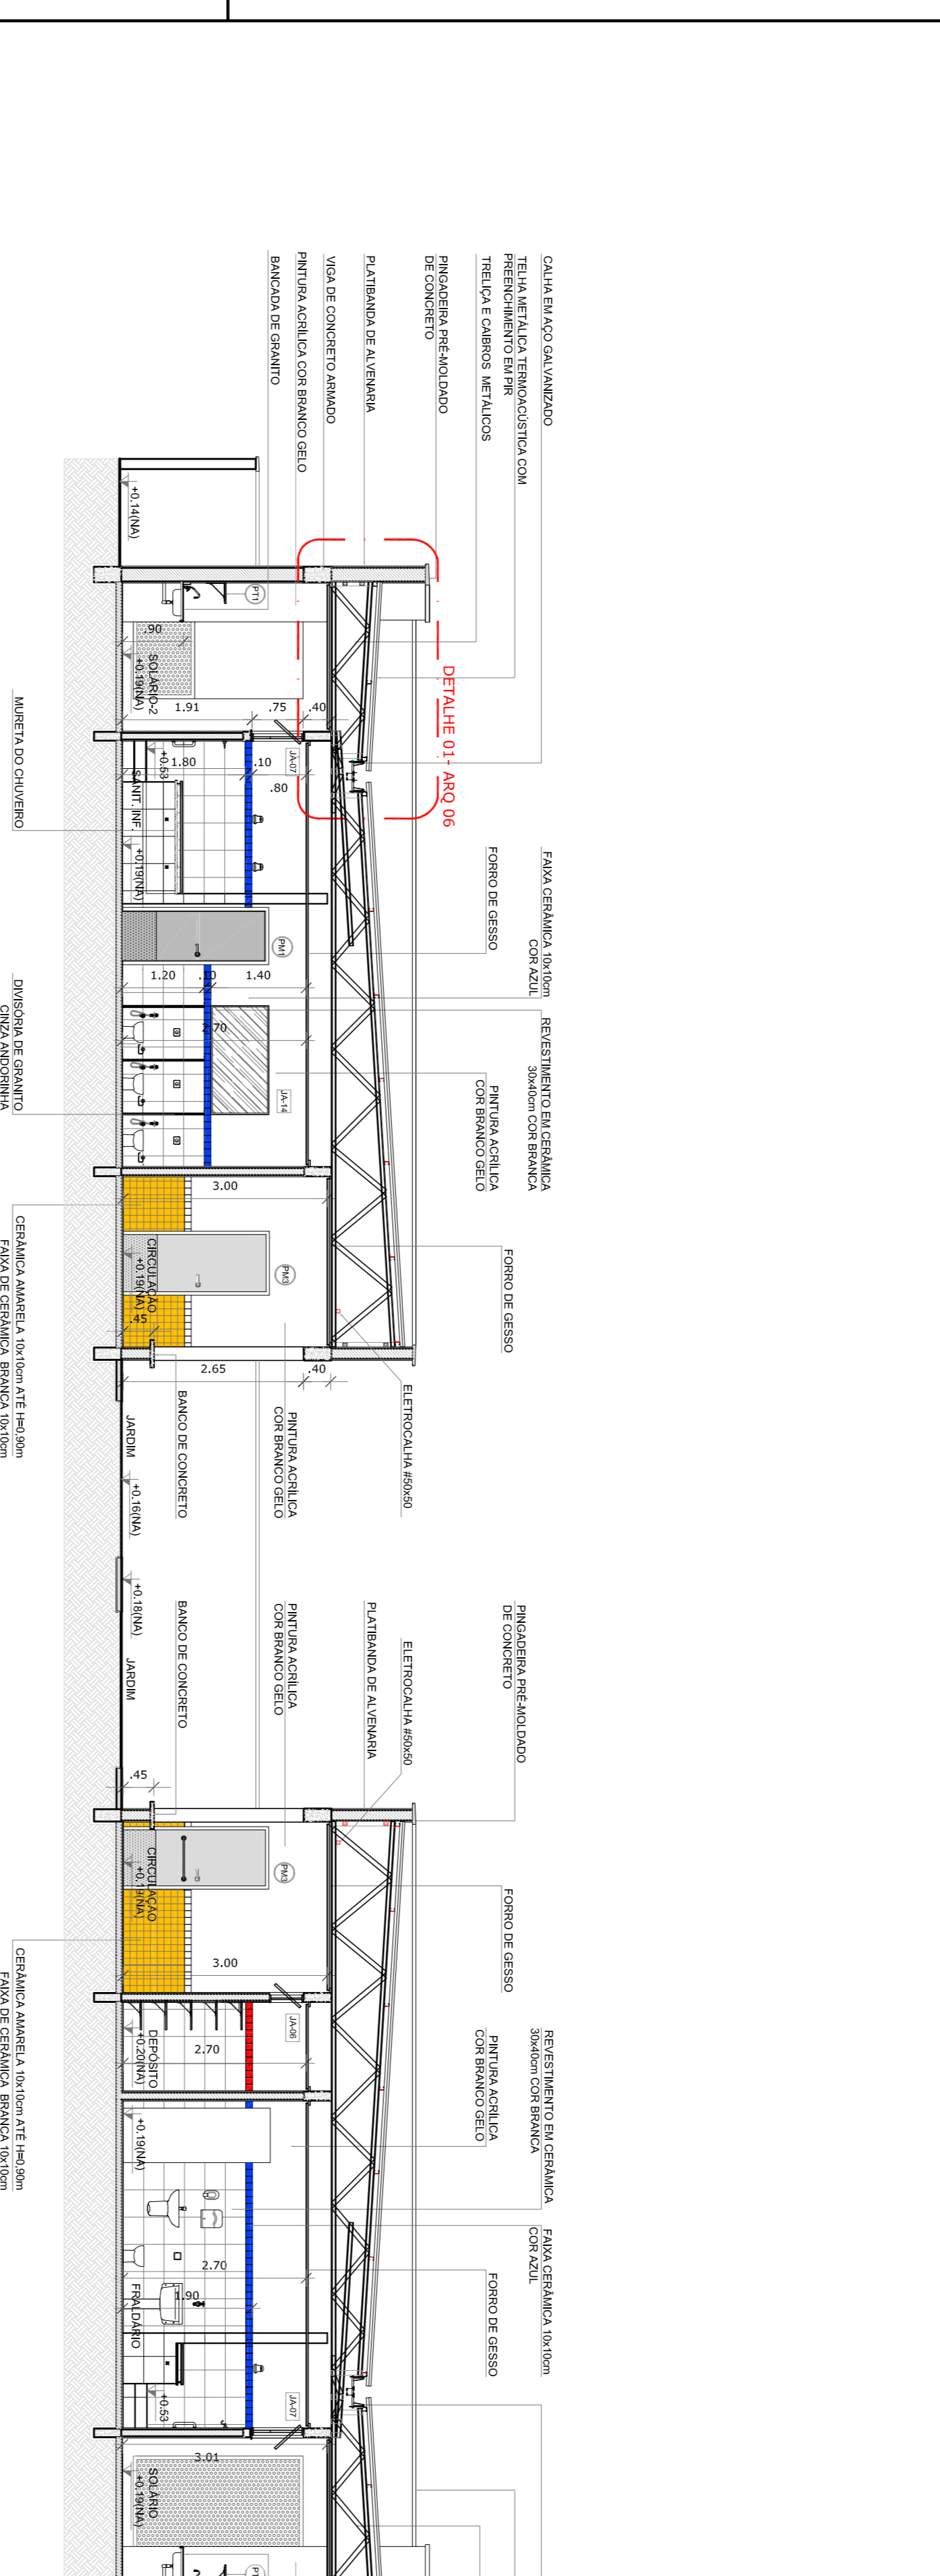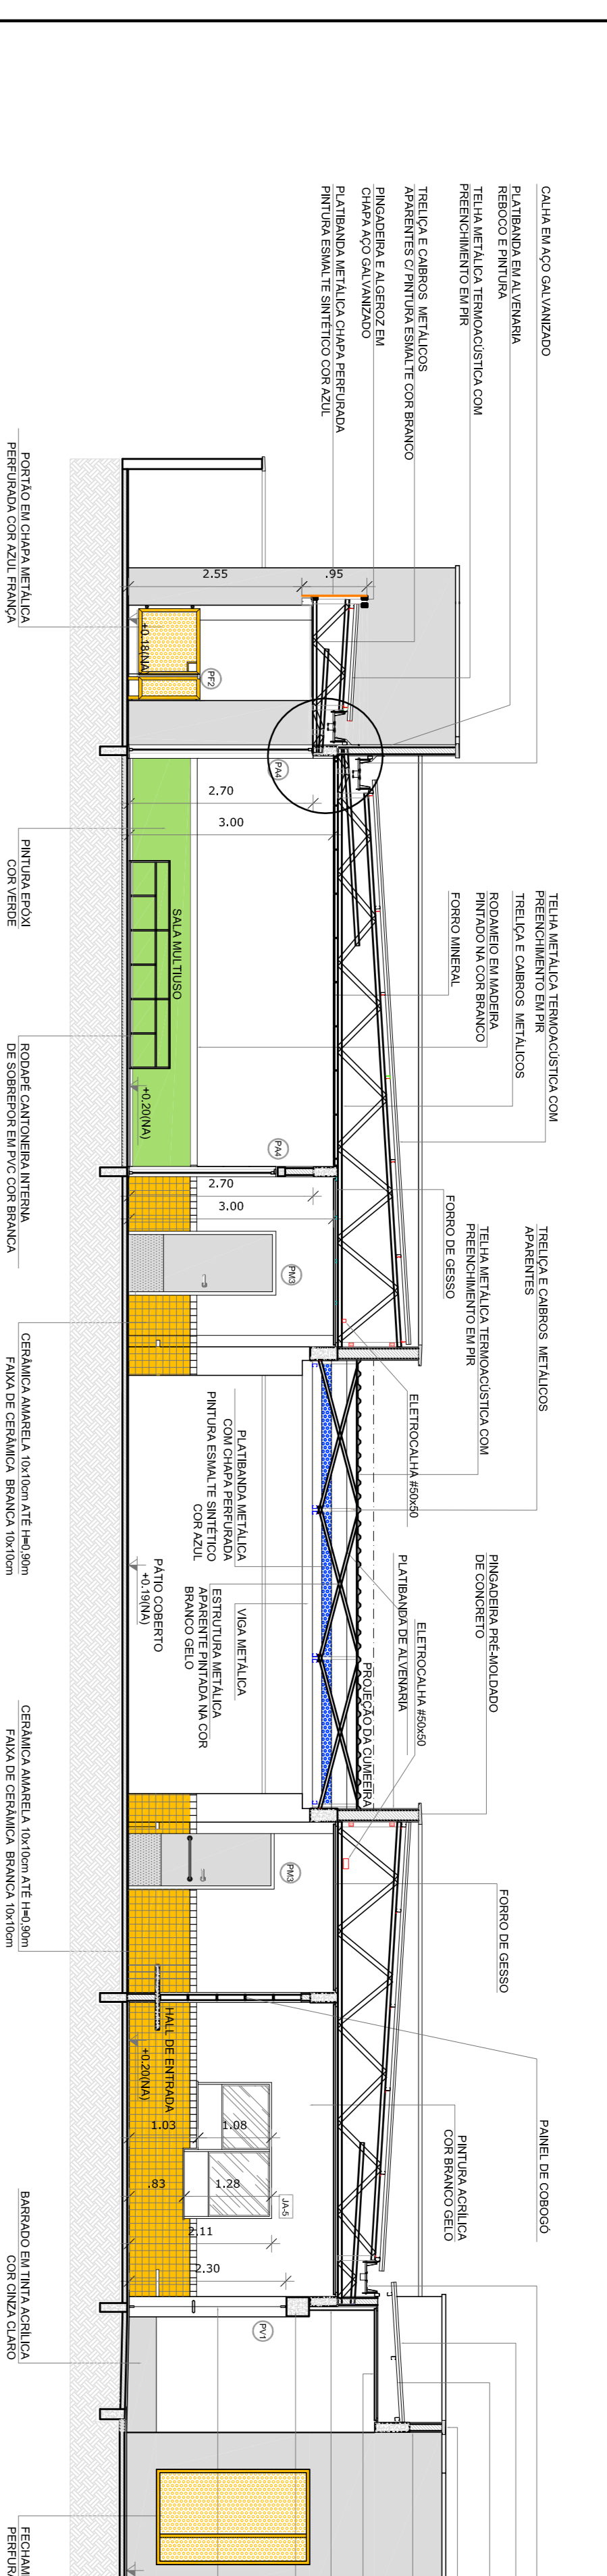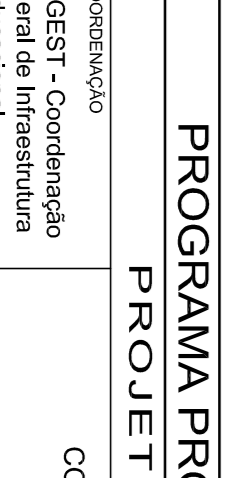

**4** AMPLIAÇÃO DAS PLATIBANDAS, RUFOS E CALHA  
ESCALA 1/25