




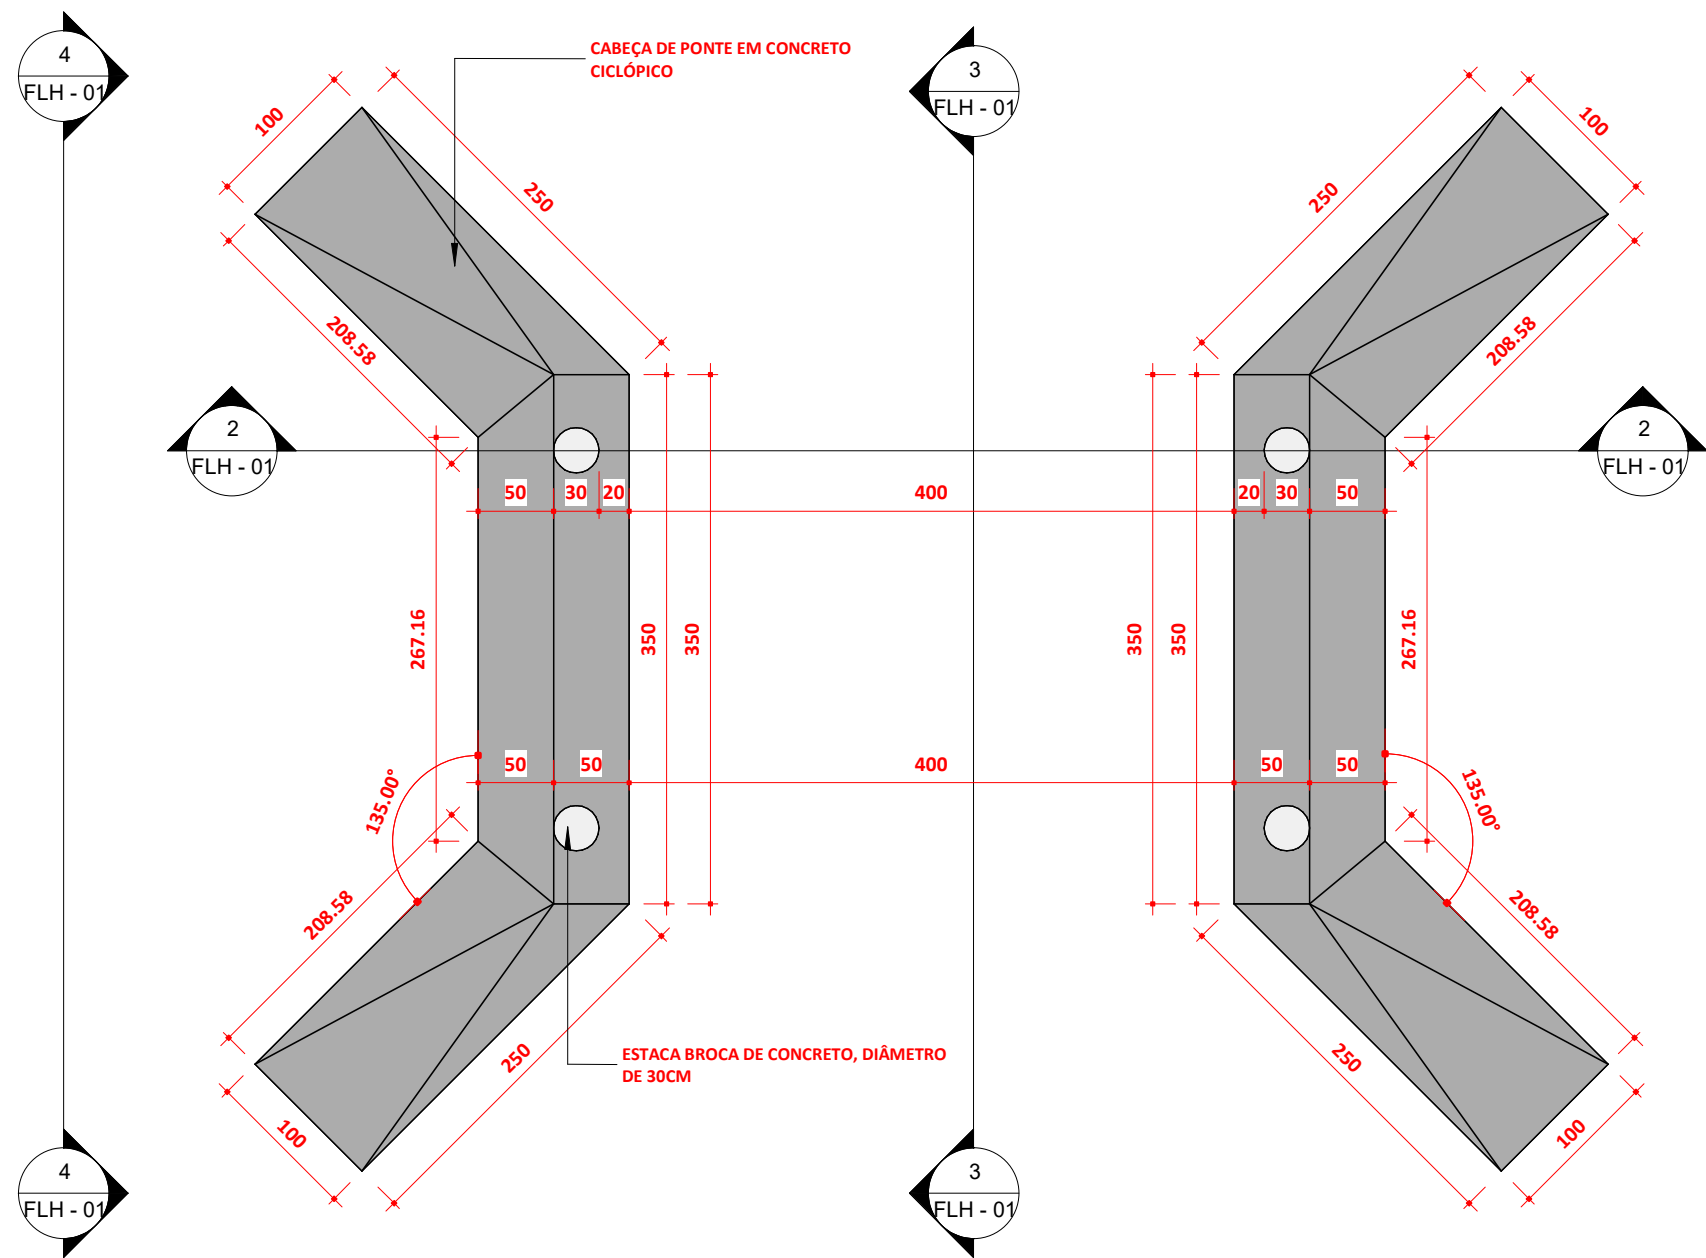


1 PLANTA BAIXA COTAS/EXECUTIVO CABEÇAS DE PONTE
ESCALA 1:50

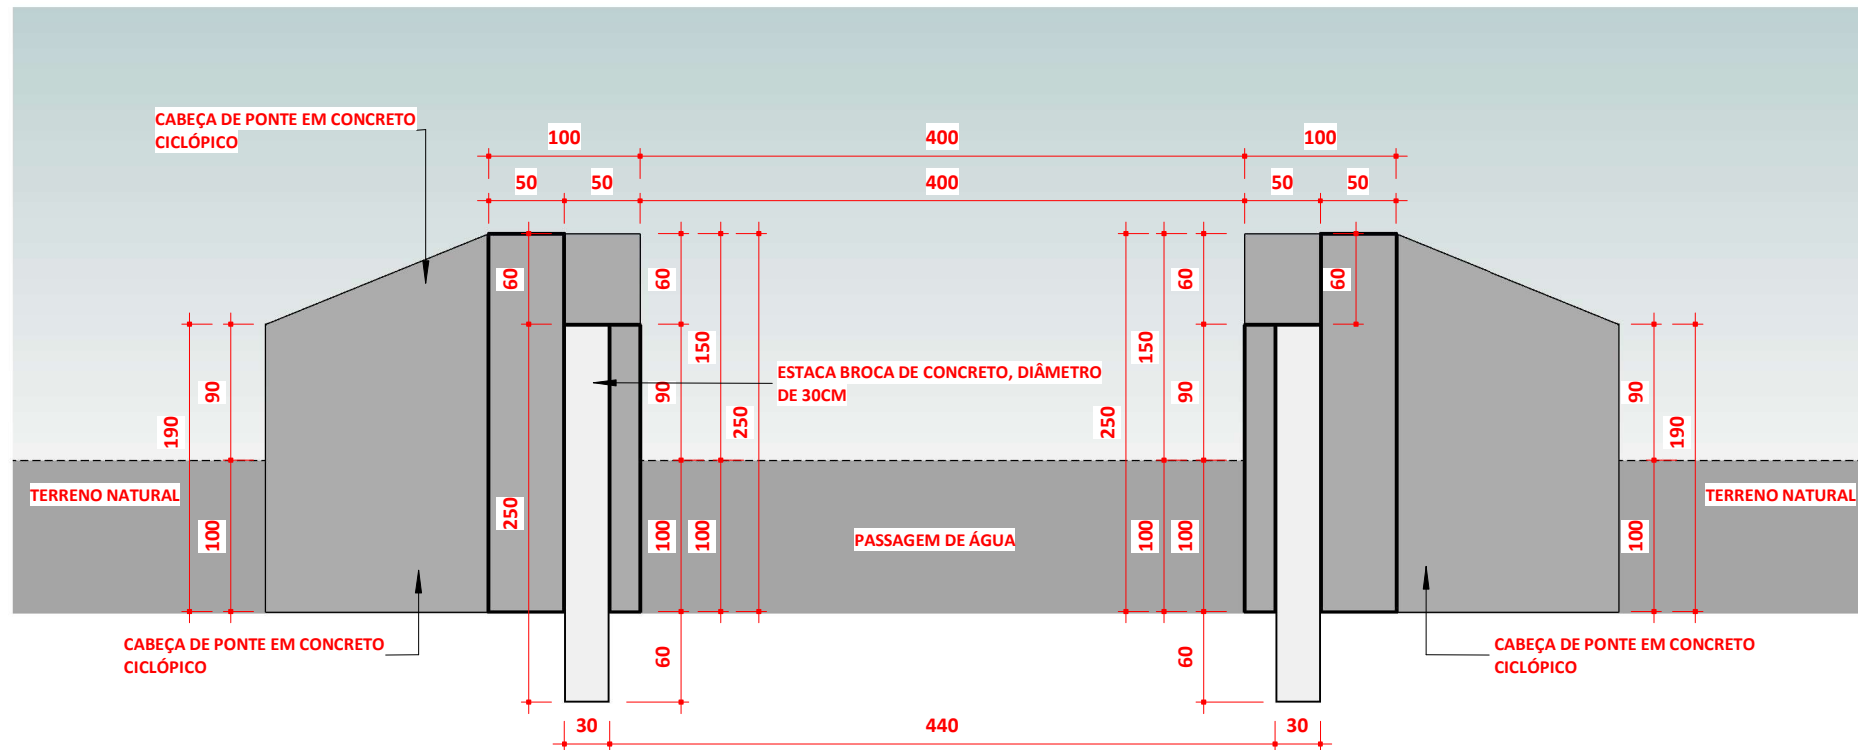


2 CORTE 1-1
ESCALA 1:50

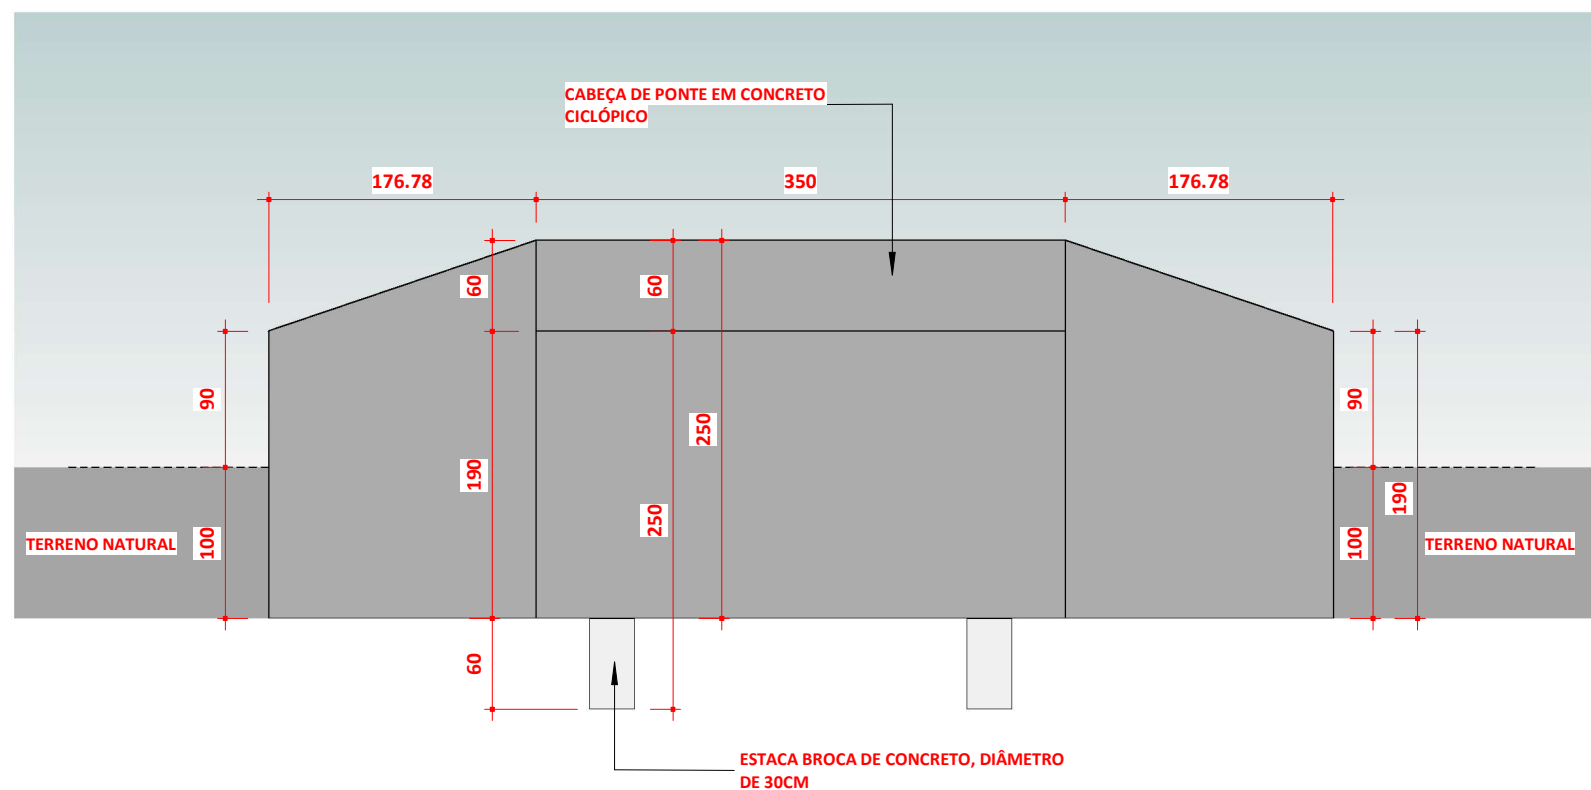



3 CORTE 2-2
ESCALA 1:50

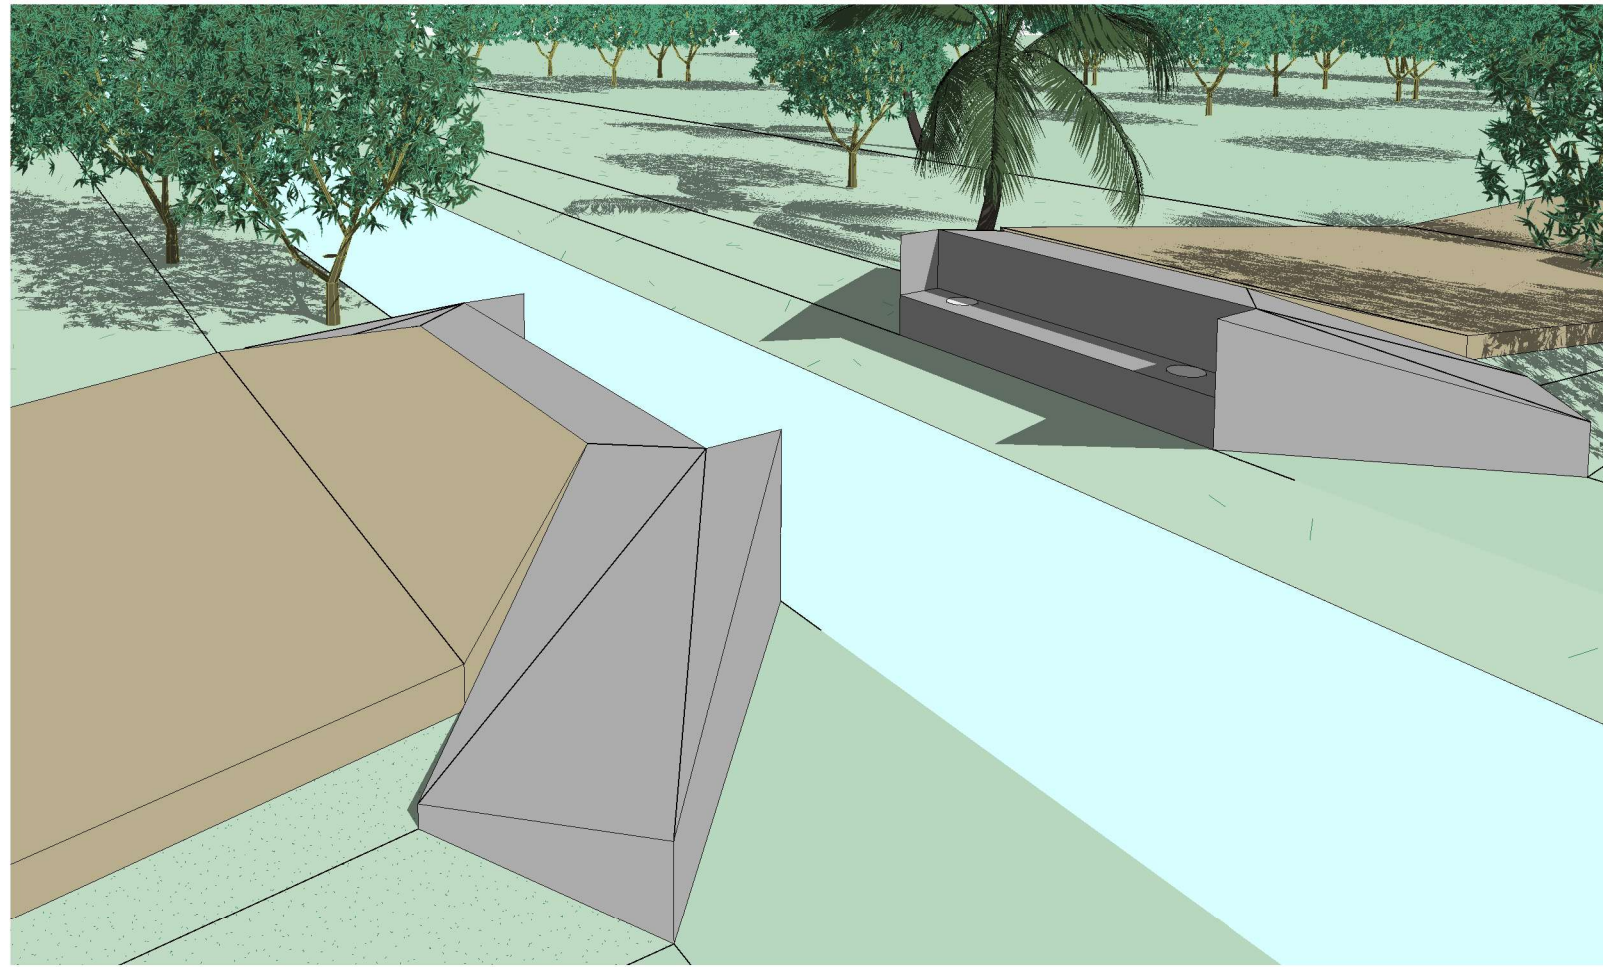



5 PERSPECTIVA 1
ESCALA

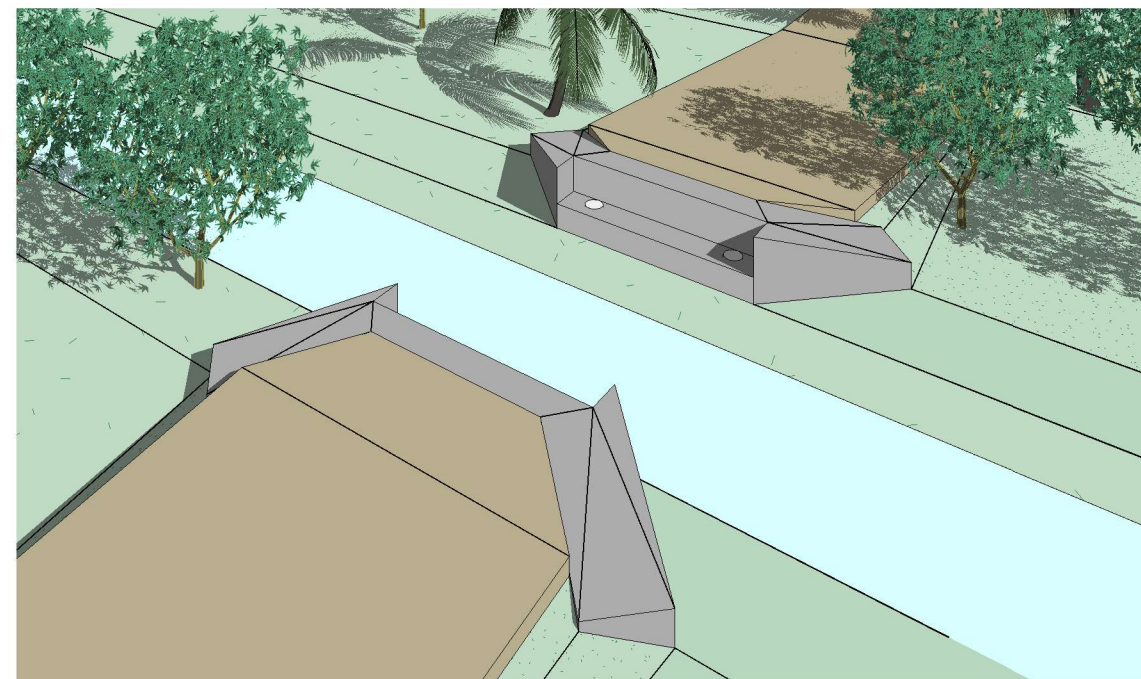

7 PERSPECTIVA 3
ESCALA

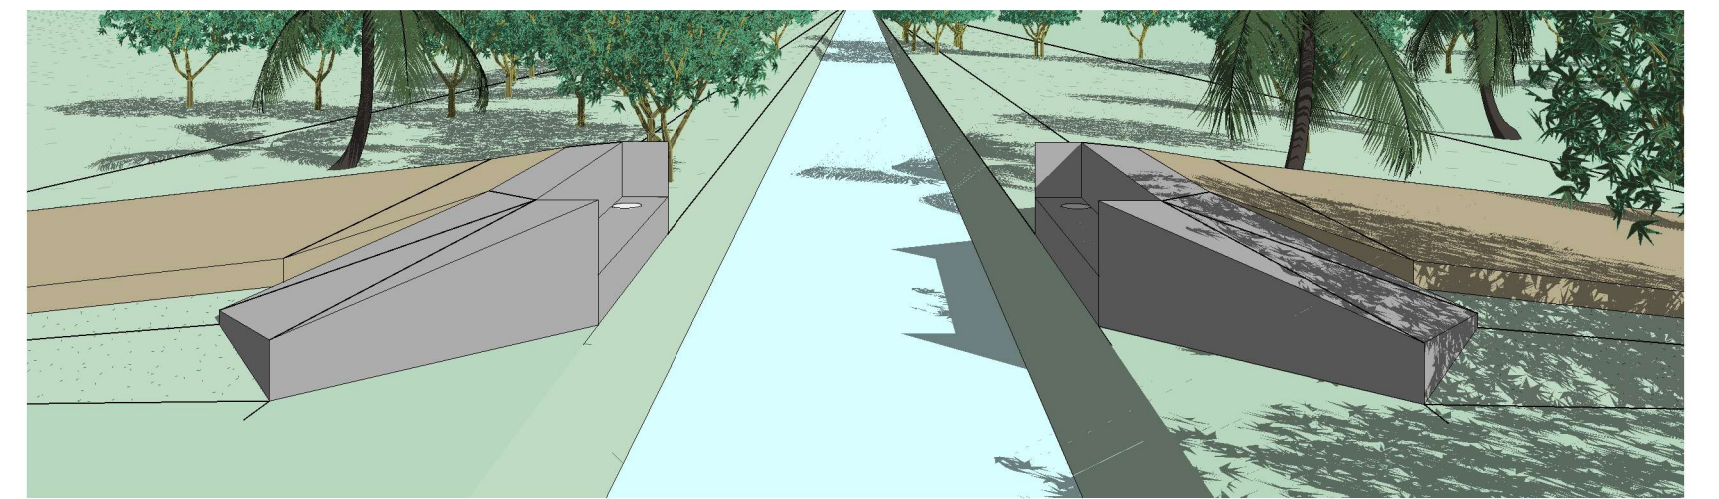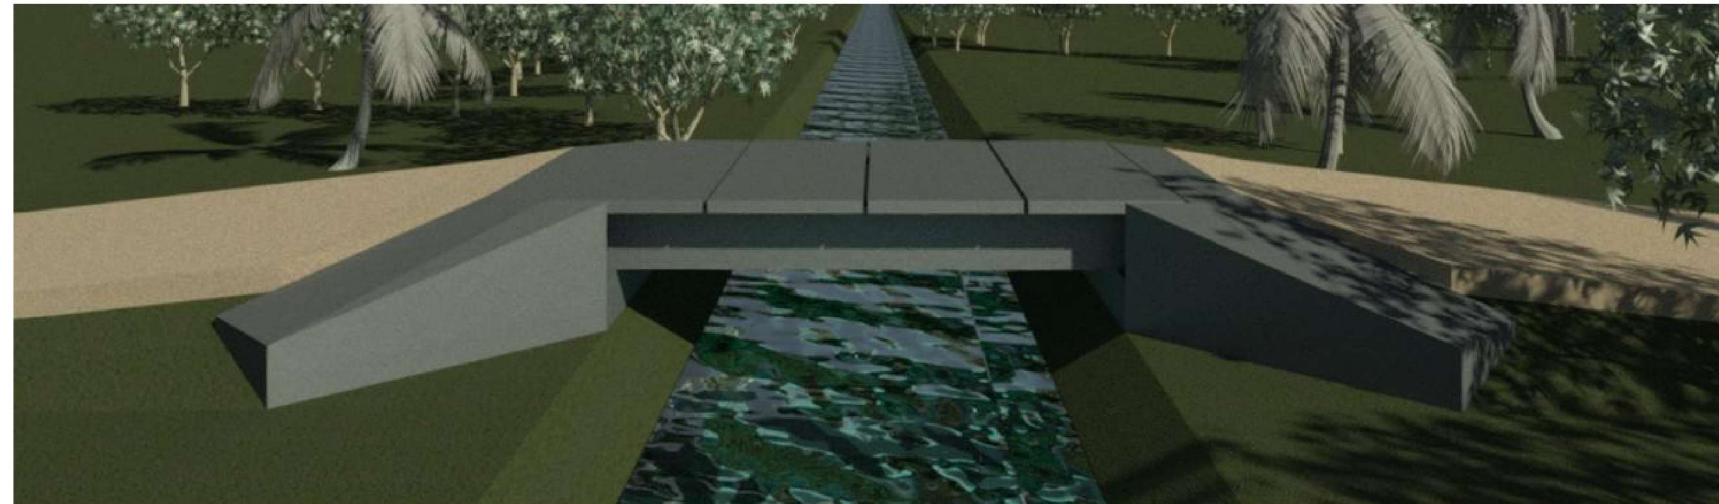

6 PERSPECTIVA 2
ESCALA

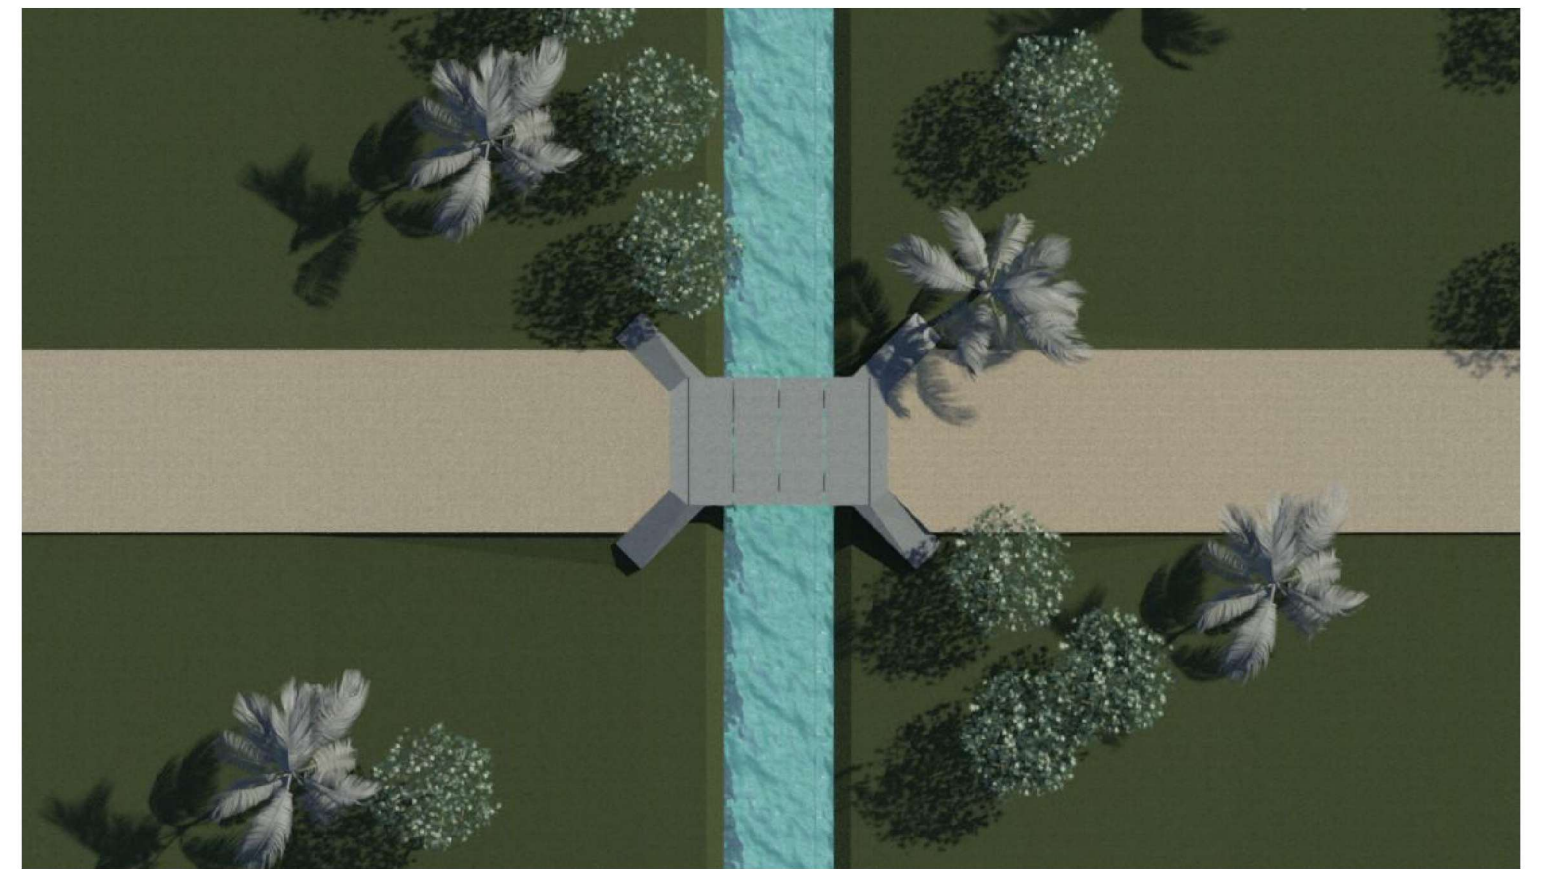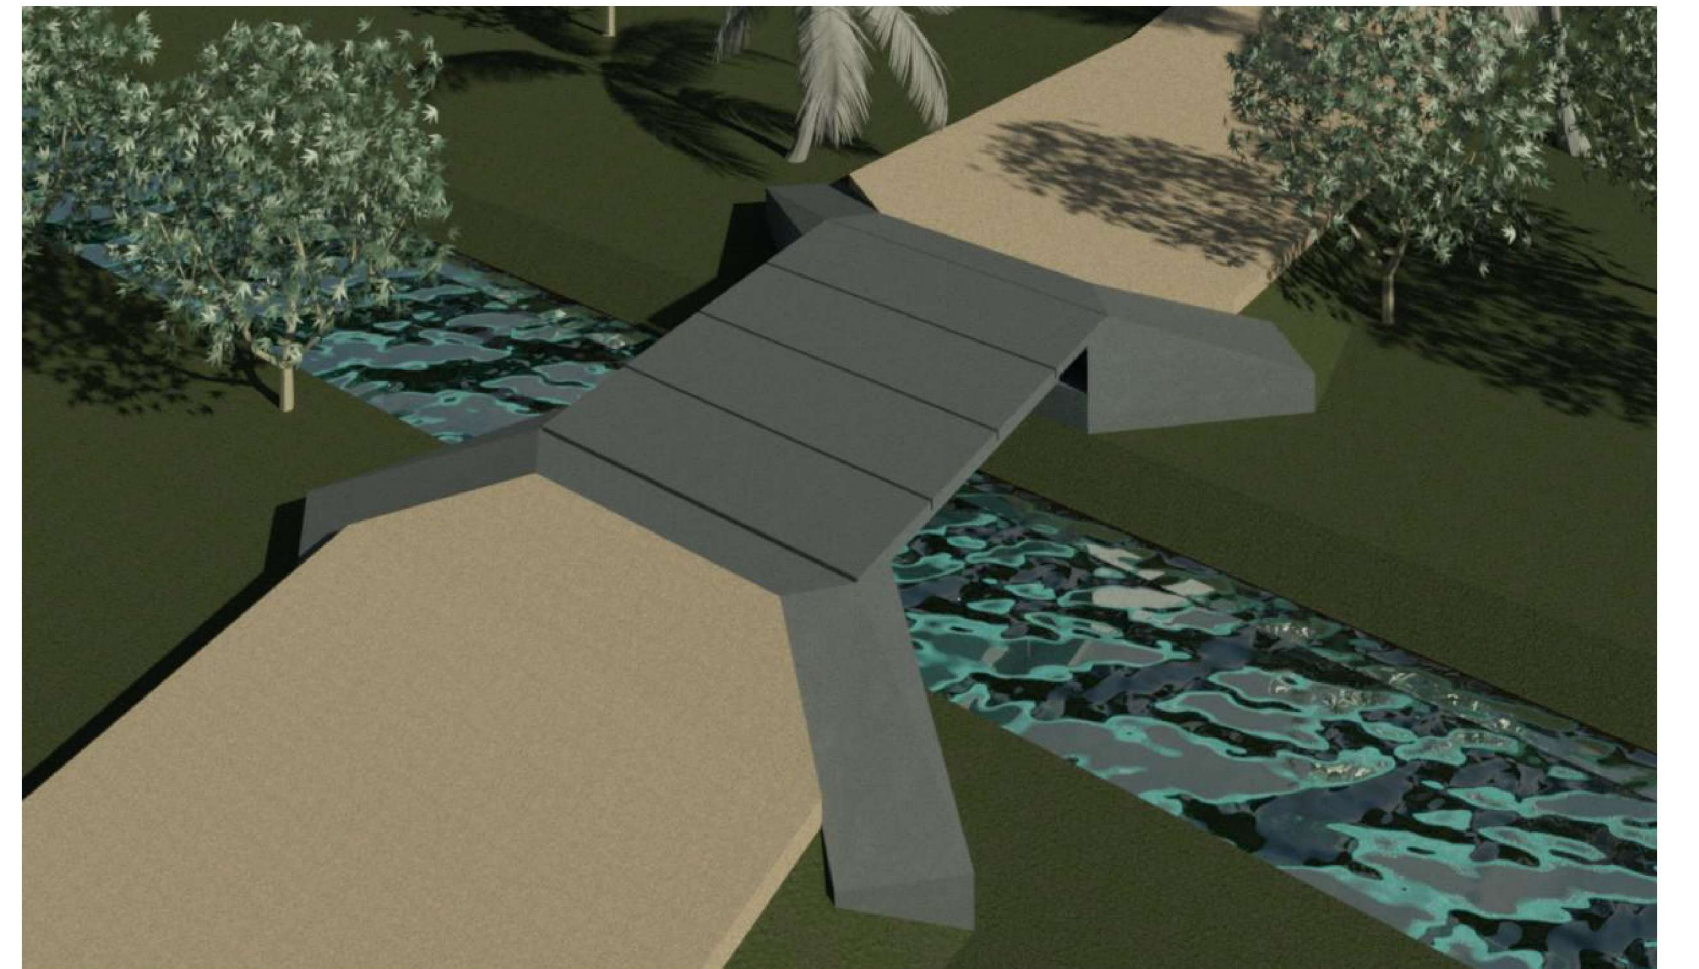

PROJETO		CABEÇA DE PONTE		FOLHA	ÚNICA
TIPO		PÚBLICA			
OBRA		CONSTRUÇÃO DE CABEÇAS DE PONTE			
PROPRIETÁRIO		PREFEITURA MUNICIPAL DE BURITI DO TOCANTINS			
LOCAL		ZONA RURAL DE BURITI DO TOCANTINS			
CIDADE		BURITI DO TOCANTINS - TOCANTINS			
		PROPRIETÁRIO <			