




1 PLANTA BAIXA COTAS EXECUTIVO - ETAPA 01
ESCALA 1:250



3 IMAGEM 1
ESCALA 1:1

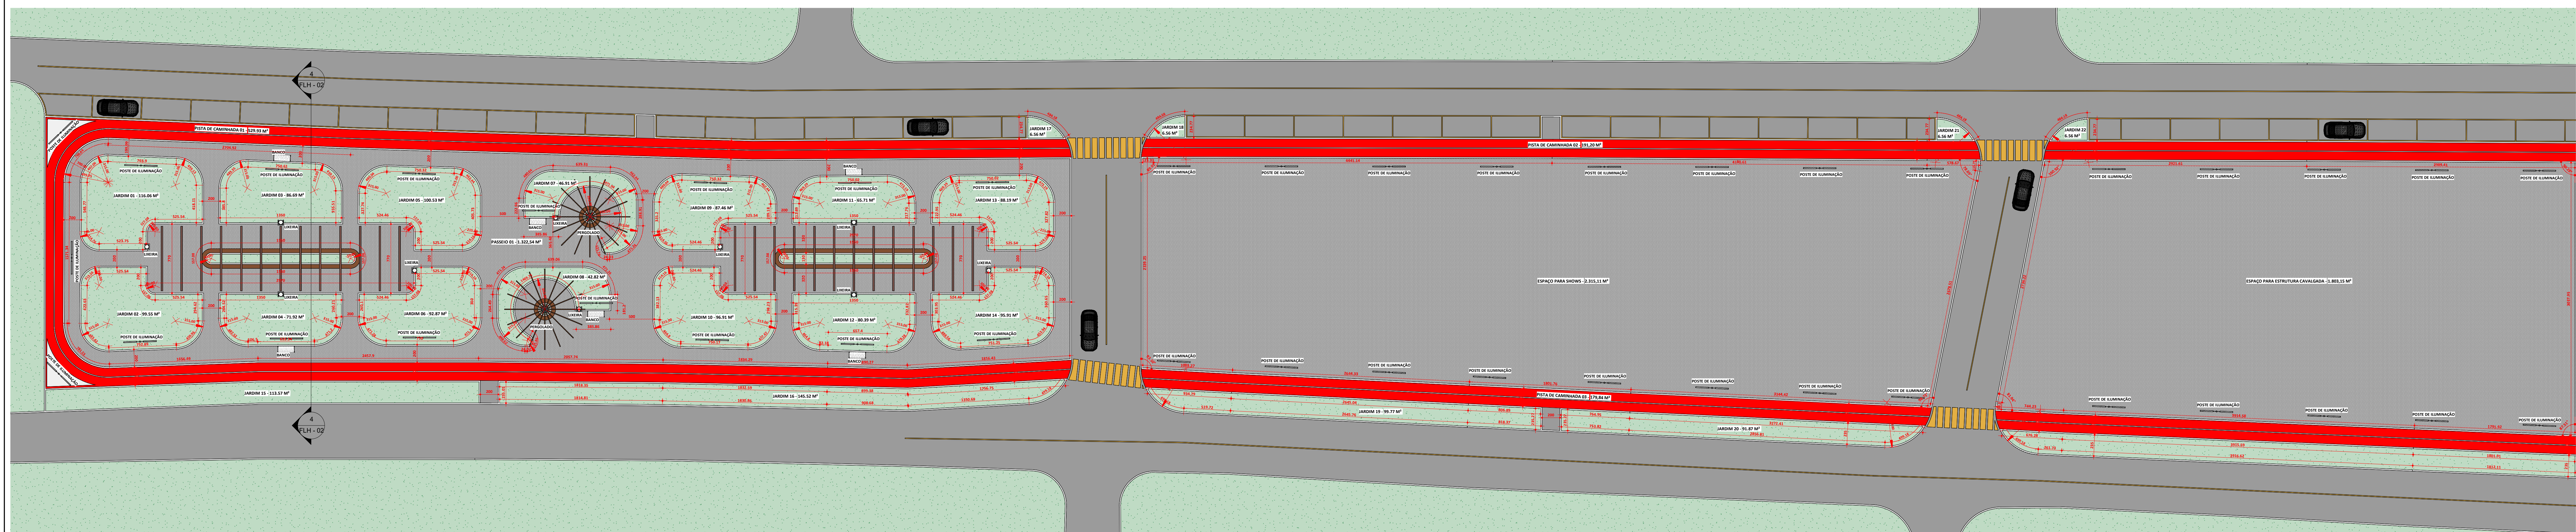

6 IMAGEM 2
ESCALA 1:1



7 IMAGEM 3
ESCALA 1:1



8 IMAGEM 4
ESCALA 1:1



9 IMAGEM 5
ESCALA 1:1



10 **IMAGEM 6**
ESCALA 1 : 1




11 IMAGEM 7
ESCALA 1:1




12 **IMAGEM 10**
ESCALA 1 : 1




14 IMAGEM 12
ESCALA 1:1

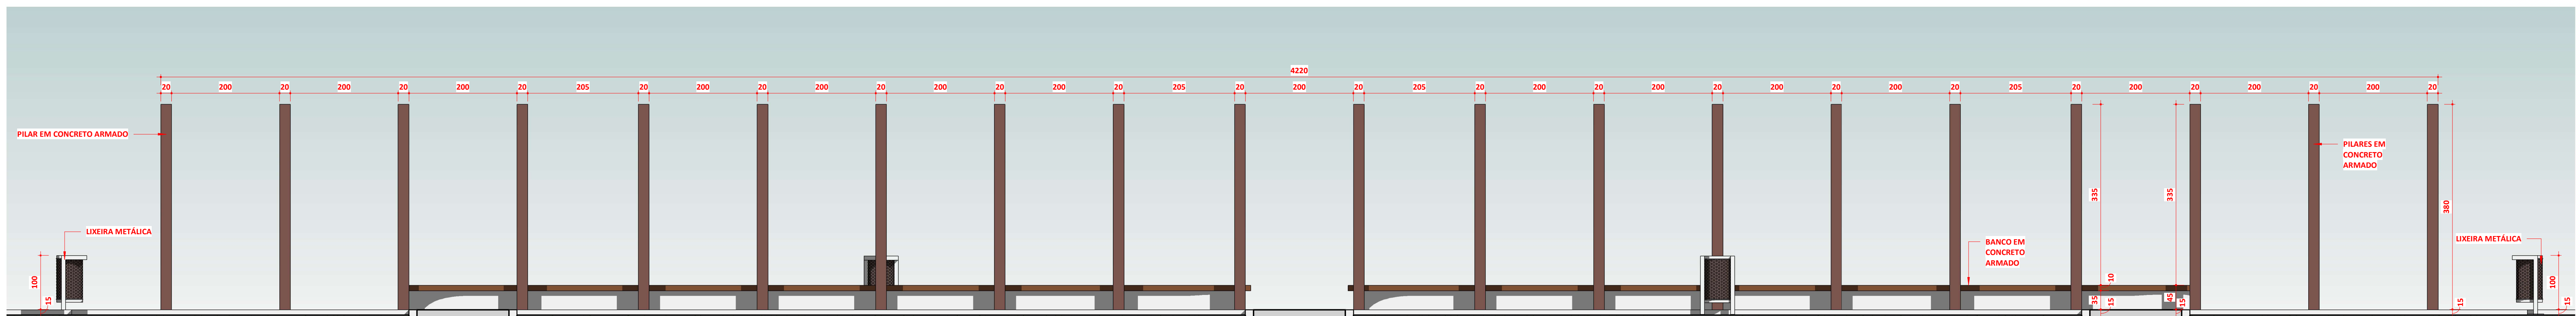

2 CORTE 3 - 3
ESCALA 1:50

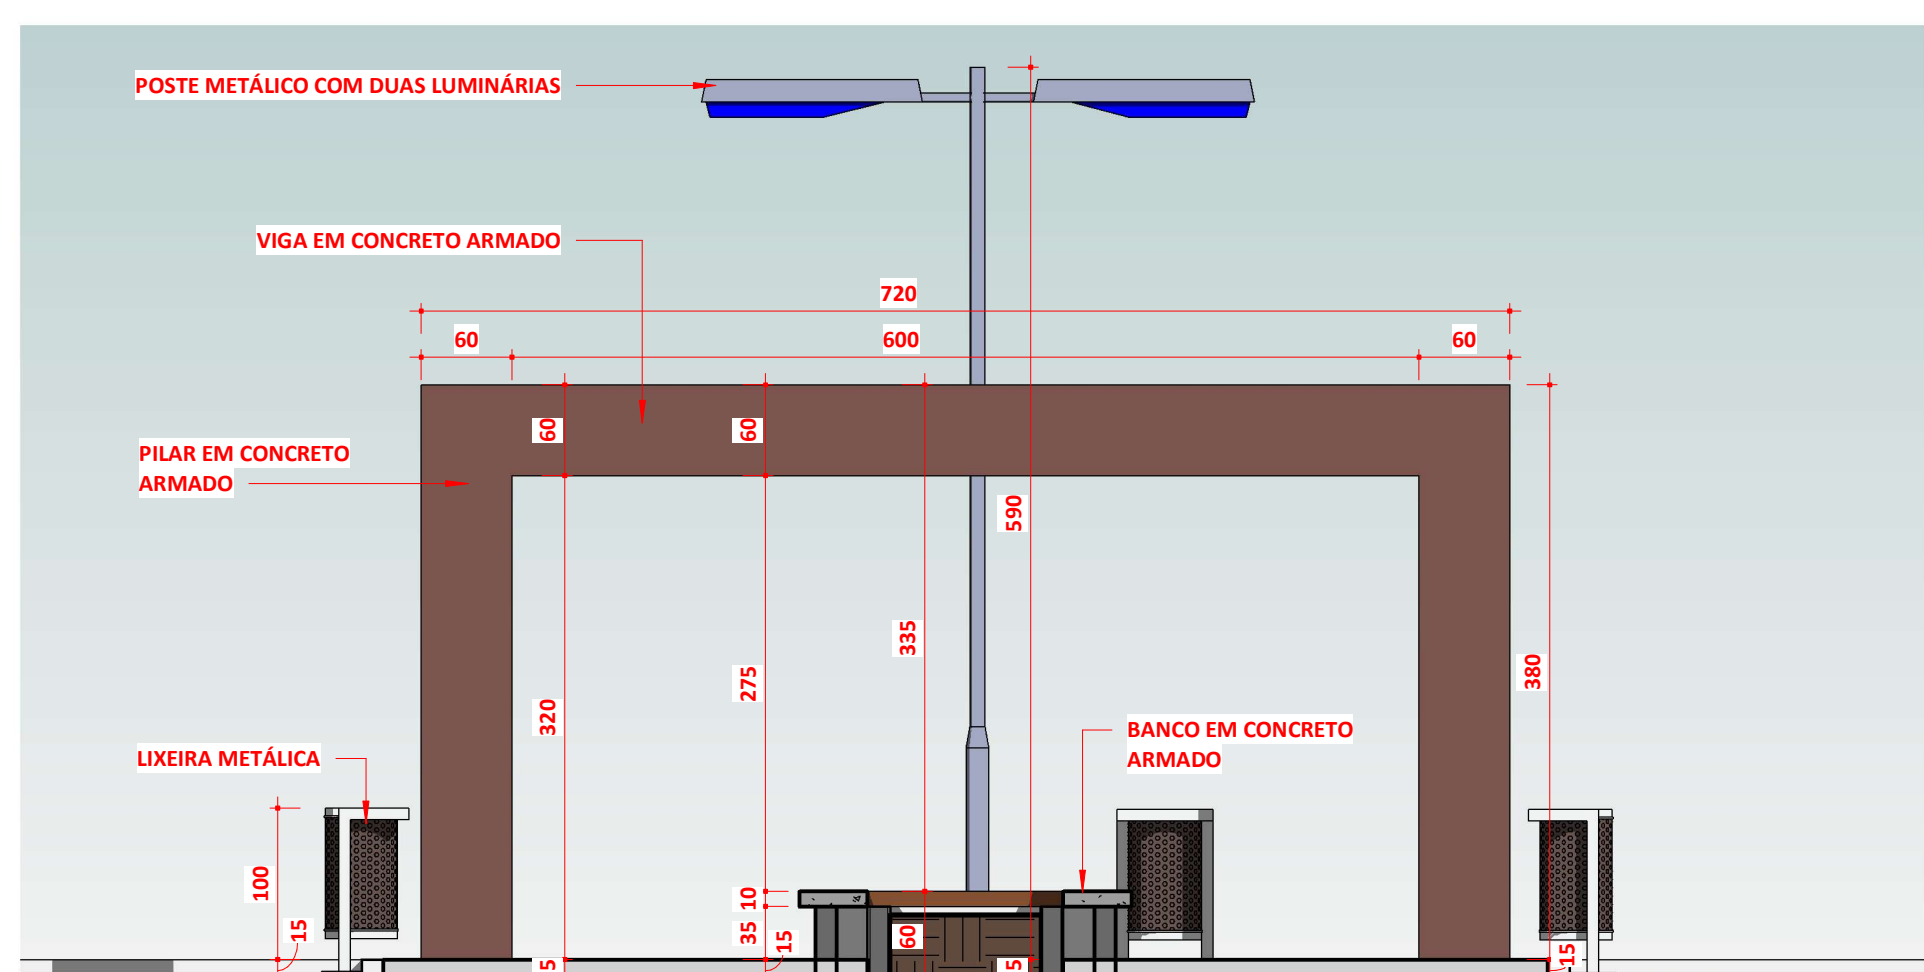

4 CORTE 2 - 2.
ESCALA 1 : 50

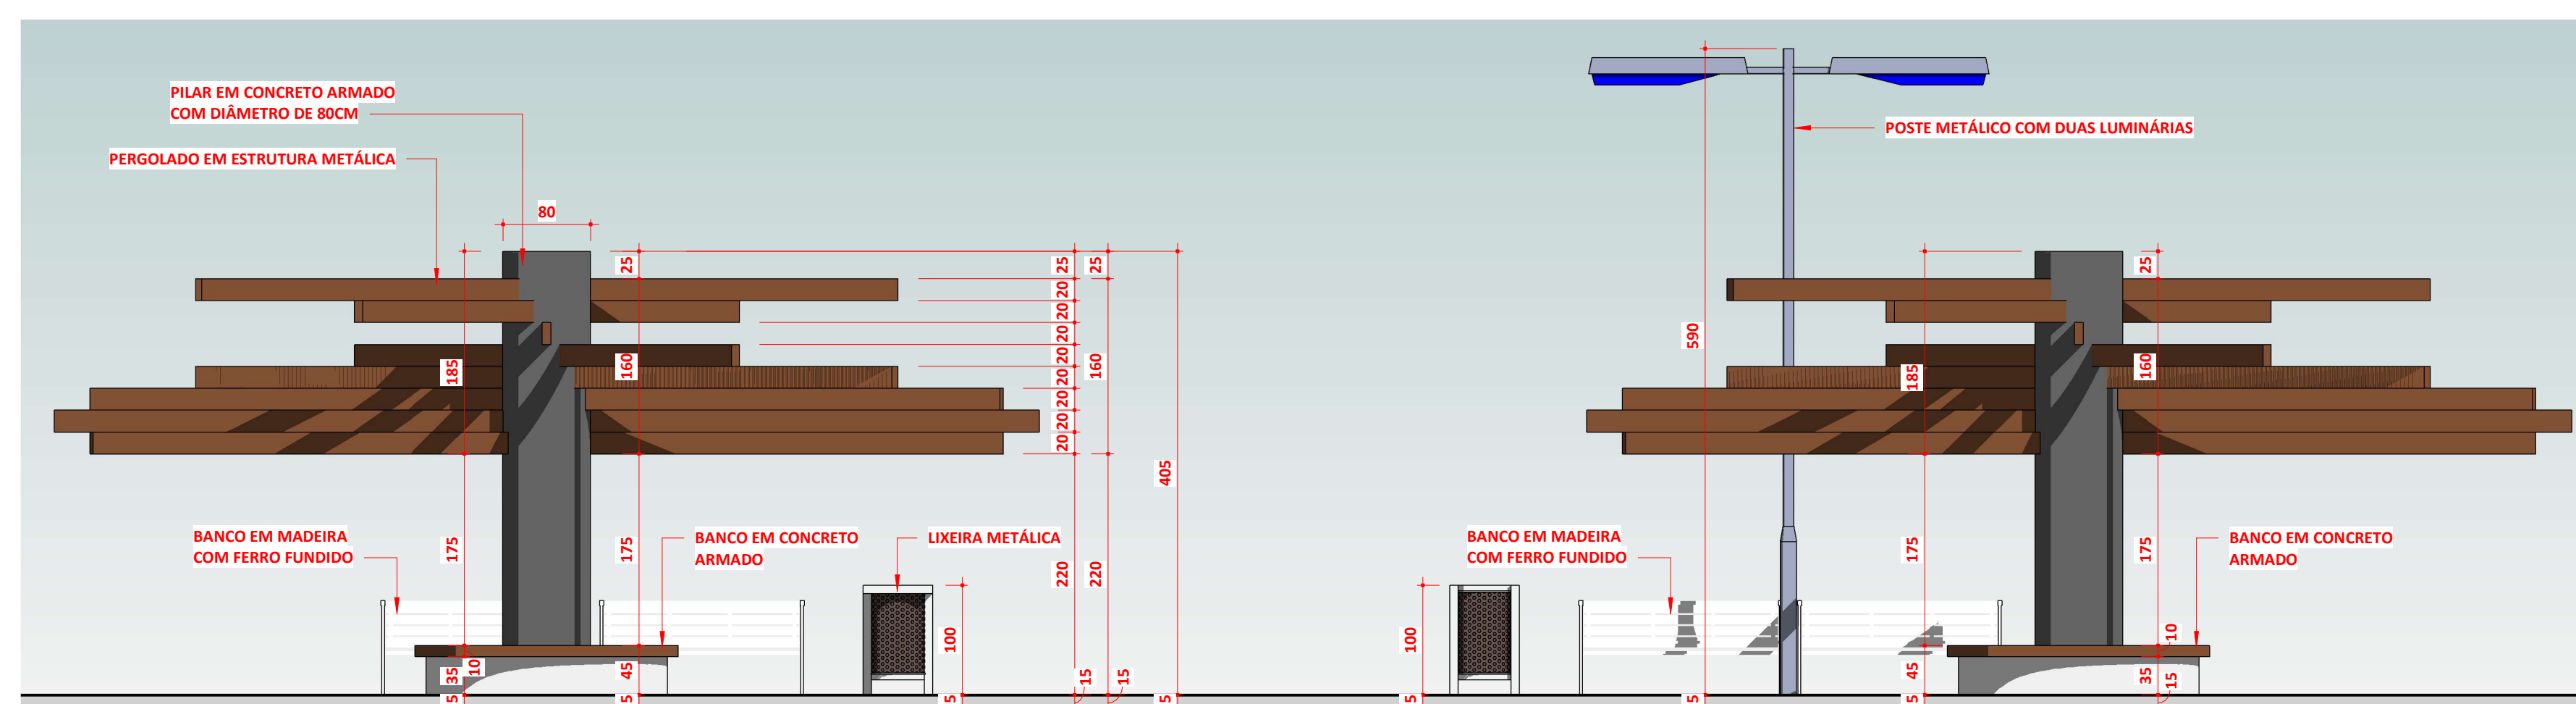

5 CORTE 1 - 1
ESCALA 1 : 50



15 IMAGEM 13
ESCALA 1:1



13 **IMAGEM 11**
ESCALA 1:1

PREFEITURA		CAU	
		BOMBEIRO OU NATURATINS	
PROJETO		ARQUITETÔNICO	
TIPO		PÚBLICA	
PROPRIETÁRIO		CONSTRUÇÃO DA PRAÇA DO SETOR AEROPORTO - ETAPA 01	
LOCAL		PREFEITURA MUNICIPAL DE BURITI DO TOCANTINS	
CIDADE		BURITI DO TOCANTINS - TOCANTINS	
		PROPRIETÁRIO	
QUADRO DE ÁREAS		PREFEITURA MUNICIPAL DE BURITI DO TOCANTINS	
ETAPA - 01		AUTOR DO PROJETO	
MÓDULO PRAÇA 1		ANDRÉ GAUPO DE ANDRADE: 8259213410A	
MÓDULO PRAÇA 2		ANDRÉ GAUPO DE ANDRADE: 8259213410A	
MÓDULO PRAÇA 3		ANDRÉ GAUPO DE ANDRADE: 8259213410A	
TOTAL		RESPONSÁVEL TÉCNICO	
ESCALA INDICADA		DATA	
DESCRIÇÃO		CONFERIDO	
PLANTA BAIXA COTAS/EXECUTIVO, CORTES E IMAGENS.		DESENHO	