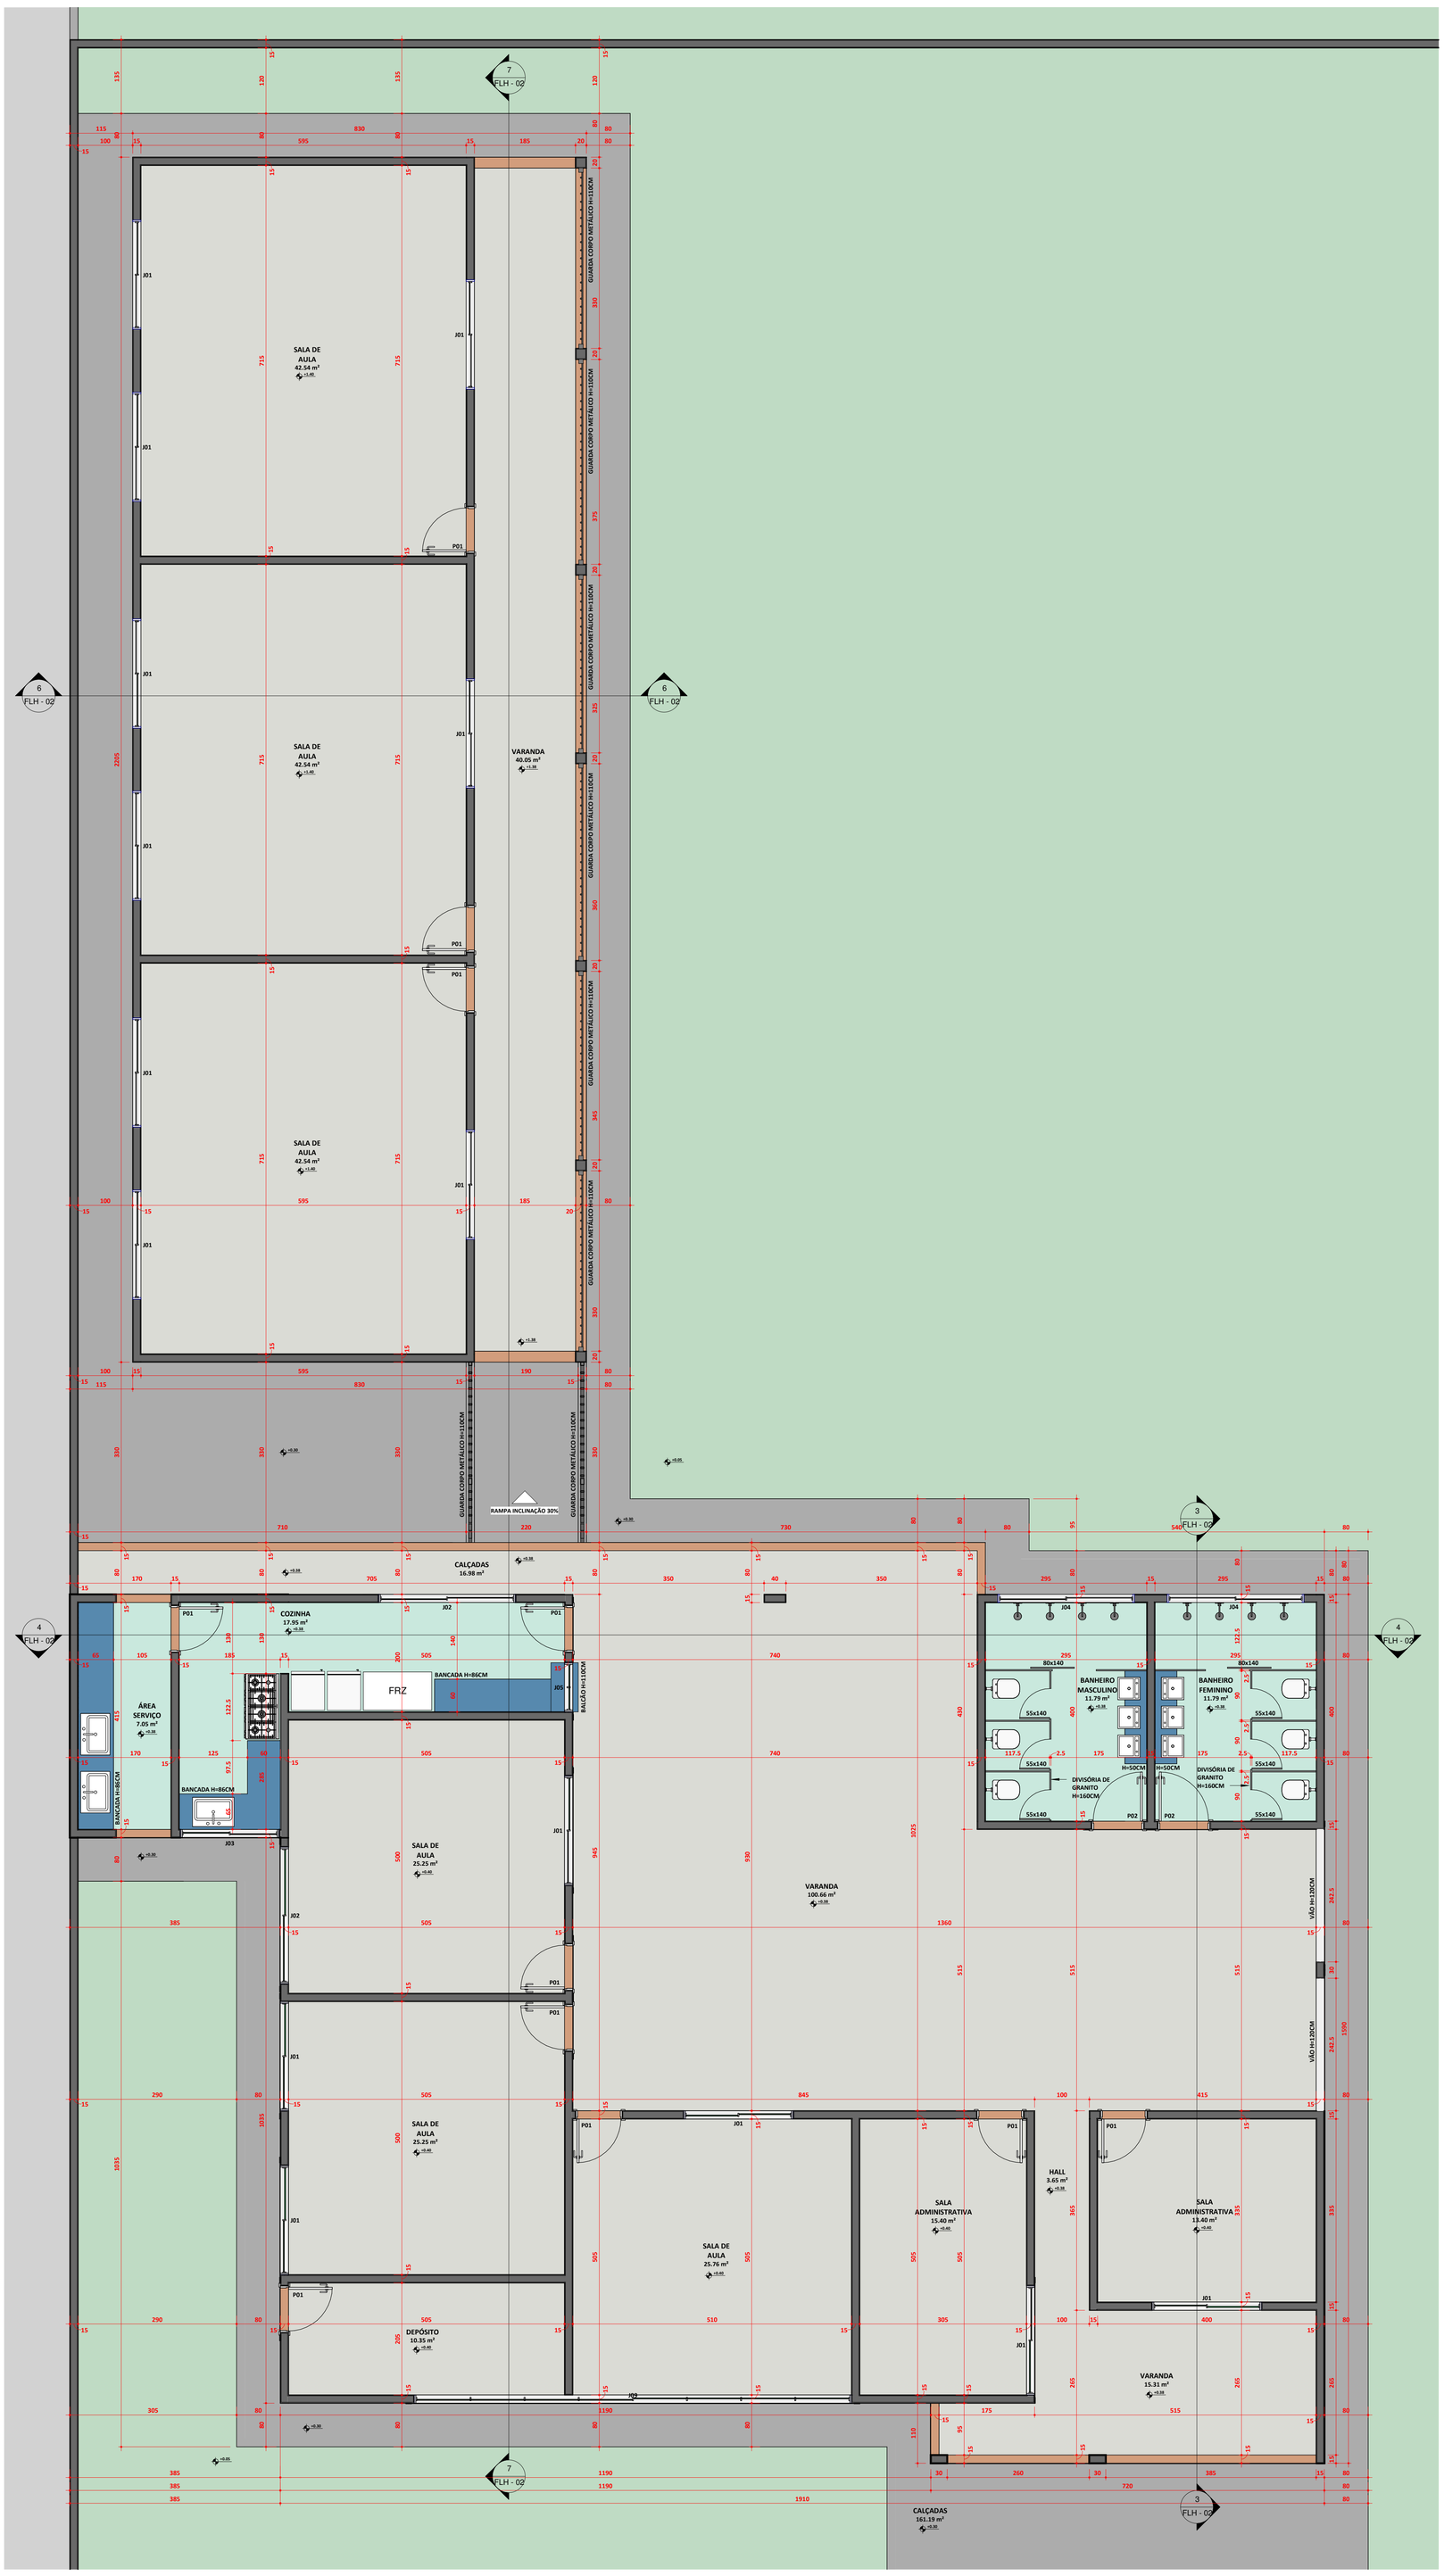

1 PLANTA BAIXA COTAS/EXECUTIVO
ESCALA 1 : 50

QUANTITATIVO DE JANELAS				
CÓD	QT	COMPRIMENTO	ALTURA	DESCRIÇÃO
J01	15	200.00	100.00	JANELA DE ALUMÍNIO COM VIDRO TEMPERADO 6MM
J02	2	250.00	100.00	JANELA DE ALUMÍNIO COM VIDRO TEMPERADO 6MM
J03	1	180.00	100.00	JANELA DE ALUMÍNIO COM VIDRO TEMPERADO 6MM
J04	2	250.00	50.00	JANELA DE ALUMÍNIO COM VIDRO TEMPERADO 6MM
J05	1	90.00	100.00	JANELA DE ALUMÍNIO COM VIDRO TEMPERADO 6MM
J09	1	800.00	100.00	JANELA DE ALUMÍNIO COM VIDRO TEMPERADO 6MM

QUANTITATIVO DE PORTAS E GRADIS				
CÓD	QT	COMPRIMENTO	ALTURA	DESCRIÇÃO
P01	11	80.00	210.00	PORTA DE MADEIRA DE GIRO
P02	2	90.00	210.00	PORTA DE MADEIRA DE GIRO

PROJETO **ARQUITETÔNICO** FOLHA **1 / 3**

TIPO **PÚBLICA**
OBRA **REFORMA DA CRECHE MUNICIPAL TIA ARA**
PROPRIETÁRIO **FUNDO MUNICIPAL DE EDUCAÇÃO DE BURITI DO TOCANTINS**
LOCAL **RUA SÃO PAULO, S/N, CENTRO**
CIDADE **BURITI DO TOCANTINS - TOCANTINS**

ANDRÉ GAIPO ARQUITETO URBANISTA
(63) 9977-2331
andregaipo@andregaipo.com.br
www.andregaipo.com.br

QUADRO DE ÁREAS

PROPRIETÁRIO
FUNDO MUNICIPAL DE EDUCAÇÃO DE BURITI DO TOCANTINS

AUTOR DO PROJETO
Andre Gaipo de Andrade:82992134104
Assinado de forma digital por Andre Gaipo de Andrade:82992134104
Dados: 2024.07.31 09:37:00 -03'00'
ANDRÉ GAIPO - ARQUITETO URBANISTA
CAU - A33602-5

ÁREA TOTAL REFORMA 490,74 m²

RESPONSÁVEL TÉCNICO

ESCALA INDICADA	DATA	CONTEÚDO	DESENHO
	31/07/2024		

DESCRIÇÃO
PLANTA BAIXA COTAS/EXECUTIVO, PERSPECTIVAS, QUADRO DE ESQUADRIAS.