

PLANTA DE LOCAÇÃO DA PAVIMENTAÇÃO, MEIO FIO E SARJETA - RUAS SÃO FRANCISCO, ANTONIO DE MELO, JOSÉ NEOCIDES

TRECHO	PAVIMENTO			MEIO-FIO E SARJETA
	COMPRIMENTO DA PISTA (m)	LARGURA DA PISTA (m)	ÁREA DO PAVIMENTO (m²)	
RUA SÃO FRANCISCO	39,03	6,00	235,94	78,06
RUA ANTONIO DE MELO	135,94	6,00	819,09	259,88
RUA JOSÉ NEOCIDES	170,54	6,00	1.023,93	320,08
TOTAL =	345,51		2.078,96	667,02

COORDENADAS GEOGRÁFICAS			
TRECHO	ESTACA	LATITUDE	LONGITUDE
RUA SÃO FRANCISCO	E0	5°19'40.63"S	48°13'47.51"W
	E2+13.36m	5°19'40.62"S	48°13'48.83"W
RUA ANTONIO DE MELO	E0	5°19'42.70"S	48°13'44.86"W
	E6+15.94m	5°19'43.35"S	48°13'49.51"W
RUA JOSÉ NEOCIDES	E0	5°19'40.79"S	48°13'47.39"W
JAZIDA/BOTA-FORA	E12+11.54m	5°19'45.71"S	48°13'46.91"W
	-	5°19'55.5"S	48°12'20.55"W




MAPA DE LOCALIZAÇÃO DA PAVIMENTAÇÃO - PERSPECTIVA




MAPA DE LOCALIZAÇÃO DA PAVIMENTAÇÃO




MAPA DE PERCURSO DA JAZIDA/BOTA-FORA AO CENTRO DE MASSA DA PAVIMENTAÇÃO - (DMT = 3,0 KM)

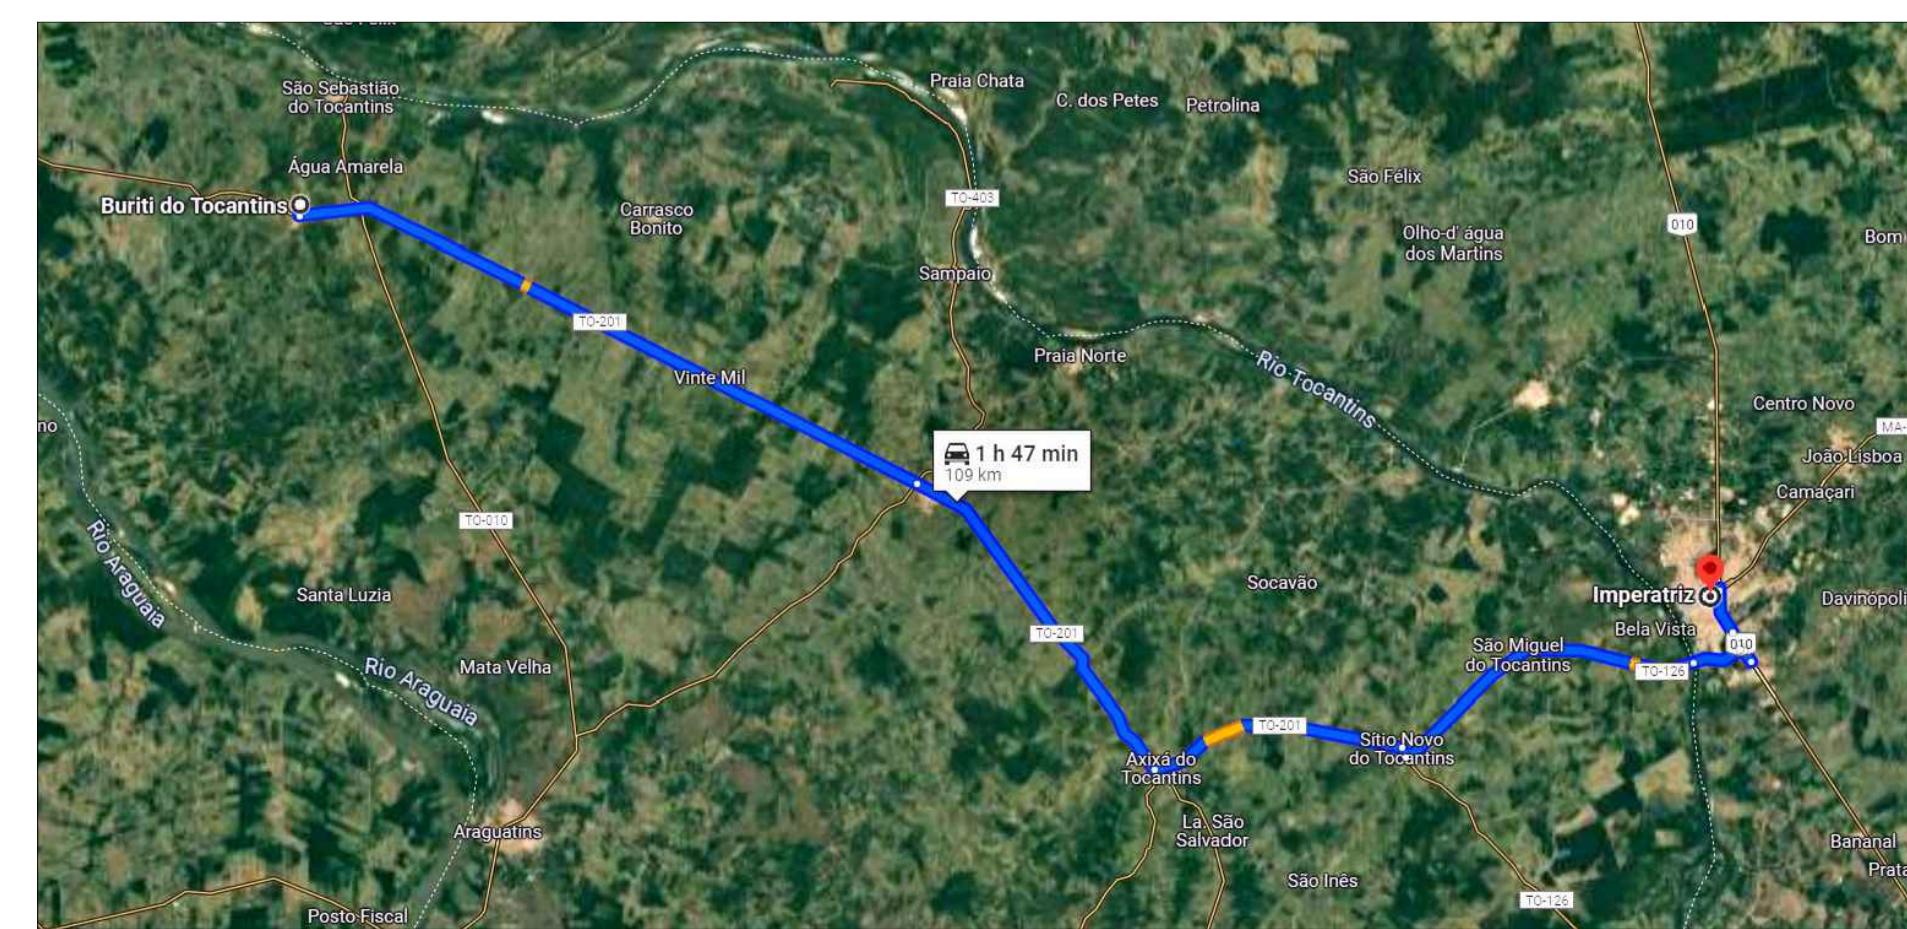

MAPA DE MOBILIZAÇÃO E DESMOBILIZAÇÃO

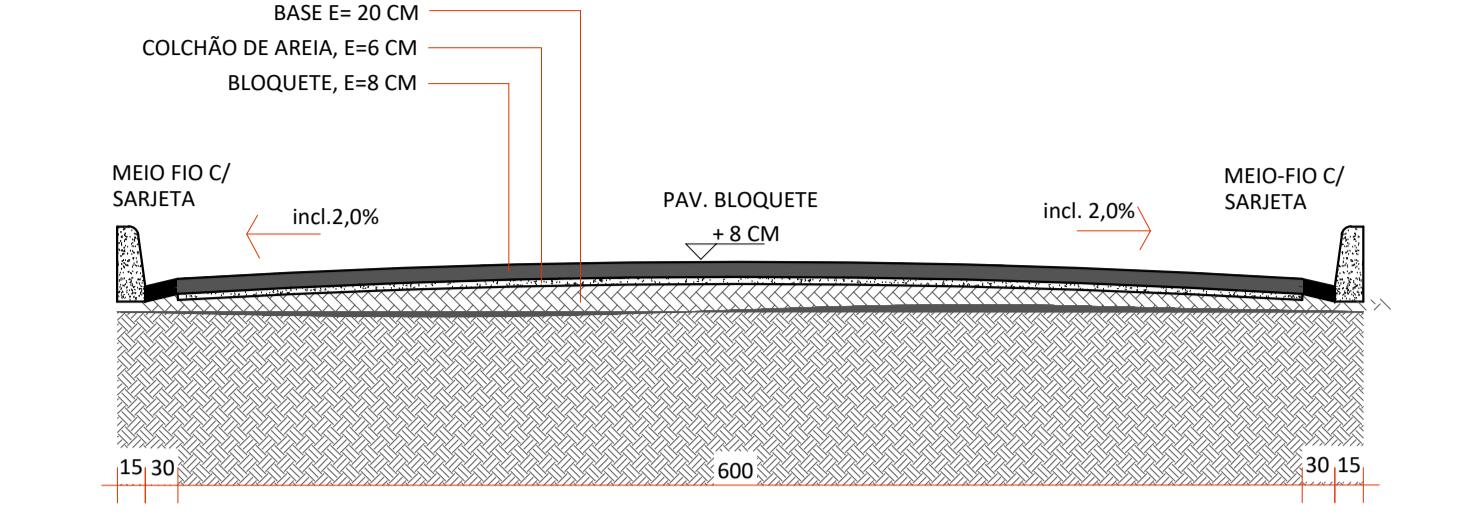

DETALHE - PERFIL DO PAVIMENTO  
SEM ESCALA

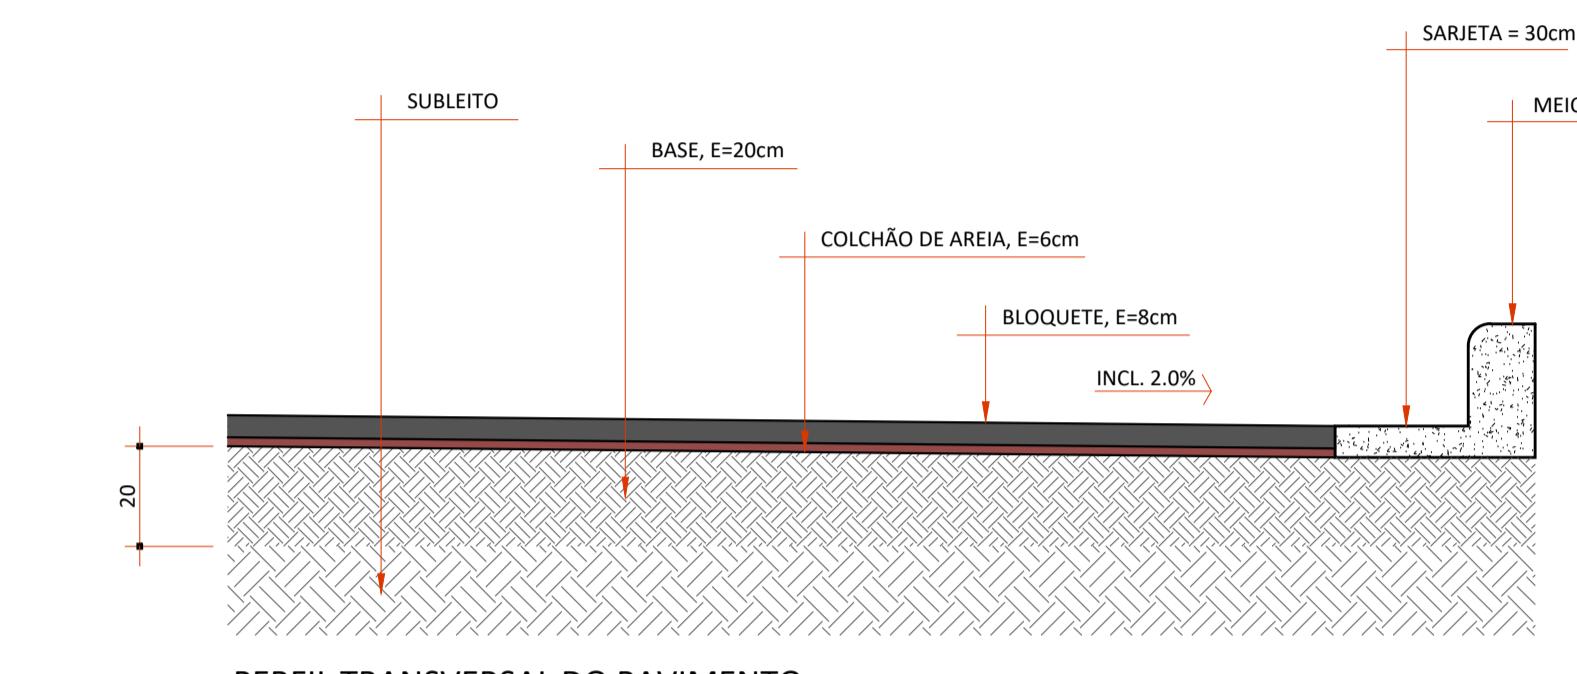

PERFIL TRANSVERSAL DO PAVIMENTO  
SEM ESCALA

TRECHO	COMPRI- MENTO DA PISTA (M)	LARGURA DA PISTA (M)	LARGURA DO SUB- LEITO (M)	ÁREA DO SUB- LEITO (M²)	D.M.T. JOGADA DE PISTA (MM)	ESCAF. E CARGA MAT. DE PISTA (M³)	TRANSP. ATERRA AO 100%PN (M³)	QUADRO RESUMO - NOTA DE SERVIÇO					
								A	B	C	D	E	F
RUA SÃO FRANCISCO*	39,03	6,00	6,90	271,07	3,00	1,00	3,75	-	271,07	54,21	203,29	0,20	54,21
RUA ANTONIO DE MELO*	135,94	6,00	6,90	941,44	3,00	1,00	3,75	-	941,44	188,29	706,09	0,20	188,29
RUA JOSÉ NEOCIDES	170,54	6,00	6,90	1.177,42	3,00	1,00	3,75	-	1.177,42	235,48	883,05	0,20	235,48
TOTAL	345,51			2.389,83			3,00	11,25	-	2.389,93	477,98	1.792,43	477,98

Prefeitura	CAU
Bombeiros ou Naturatins	

PROJETO DE PAVIMENTAÇÃO EM BLOQUETES COM MEIO FIO E SARJETA Folha: ÚNICA

OBJETO: PAVIMENTAÇÃO EM BLOQUETES COM MEIO FIO E SARJETA

PROONENTE: PREFEITURA MUNICIPAL DE BURITI DO TOCANTINS

LOCAL: TRECHO RUAS SÃO FRANCISCO, ANTÔNIO DE MELO, JOSÉ NEOCIDES

MUNICÍPIO/UFG: SETOR BURITI NOVO, BURITI DO TOCANTINS - TOCANTINS

 <b>ANDRÉ GAIPÓ</b> ARQUITETO URBANISTA (63) 9977-1331 arquiteto@andregaipto.com.br www.andregaipto.com.br	Proprietário:	PREFEITURA MUNICIPAL DE BURITI DO TOCANTINS
		Autor do Projeto:
		ANDRÉ GAIPÓ ARQUITETO E URBANISTA - CAU Nº. A33602-5
		Responsável Técnico:
		Escala: INDICADA Data: 12/11/2025 Contato: (63) 9977-1331 Desenho:
		Descrição: PLANTA DE LOCAÇÃO DA PAVIMENTAÇÃO; PERFIL TRANSVERSAL DO PAVIMENTO; DETALHE - PERfil DO PAVIMENTO; DETALHE MEIO-FIO E SARJETA; MAPA DE LOCALIZAÇÃO DA PAVIMENTAÇÃO