


1 PLANTA BAIXA COTAS
1:50

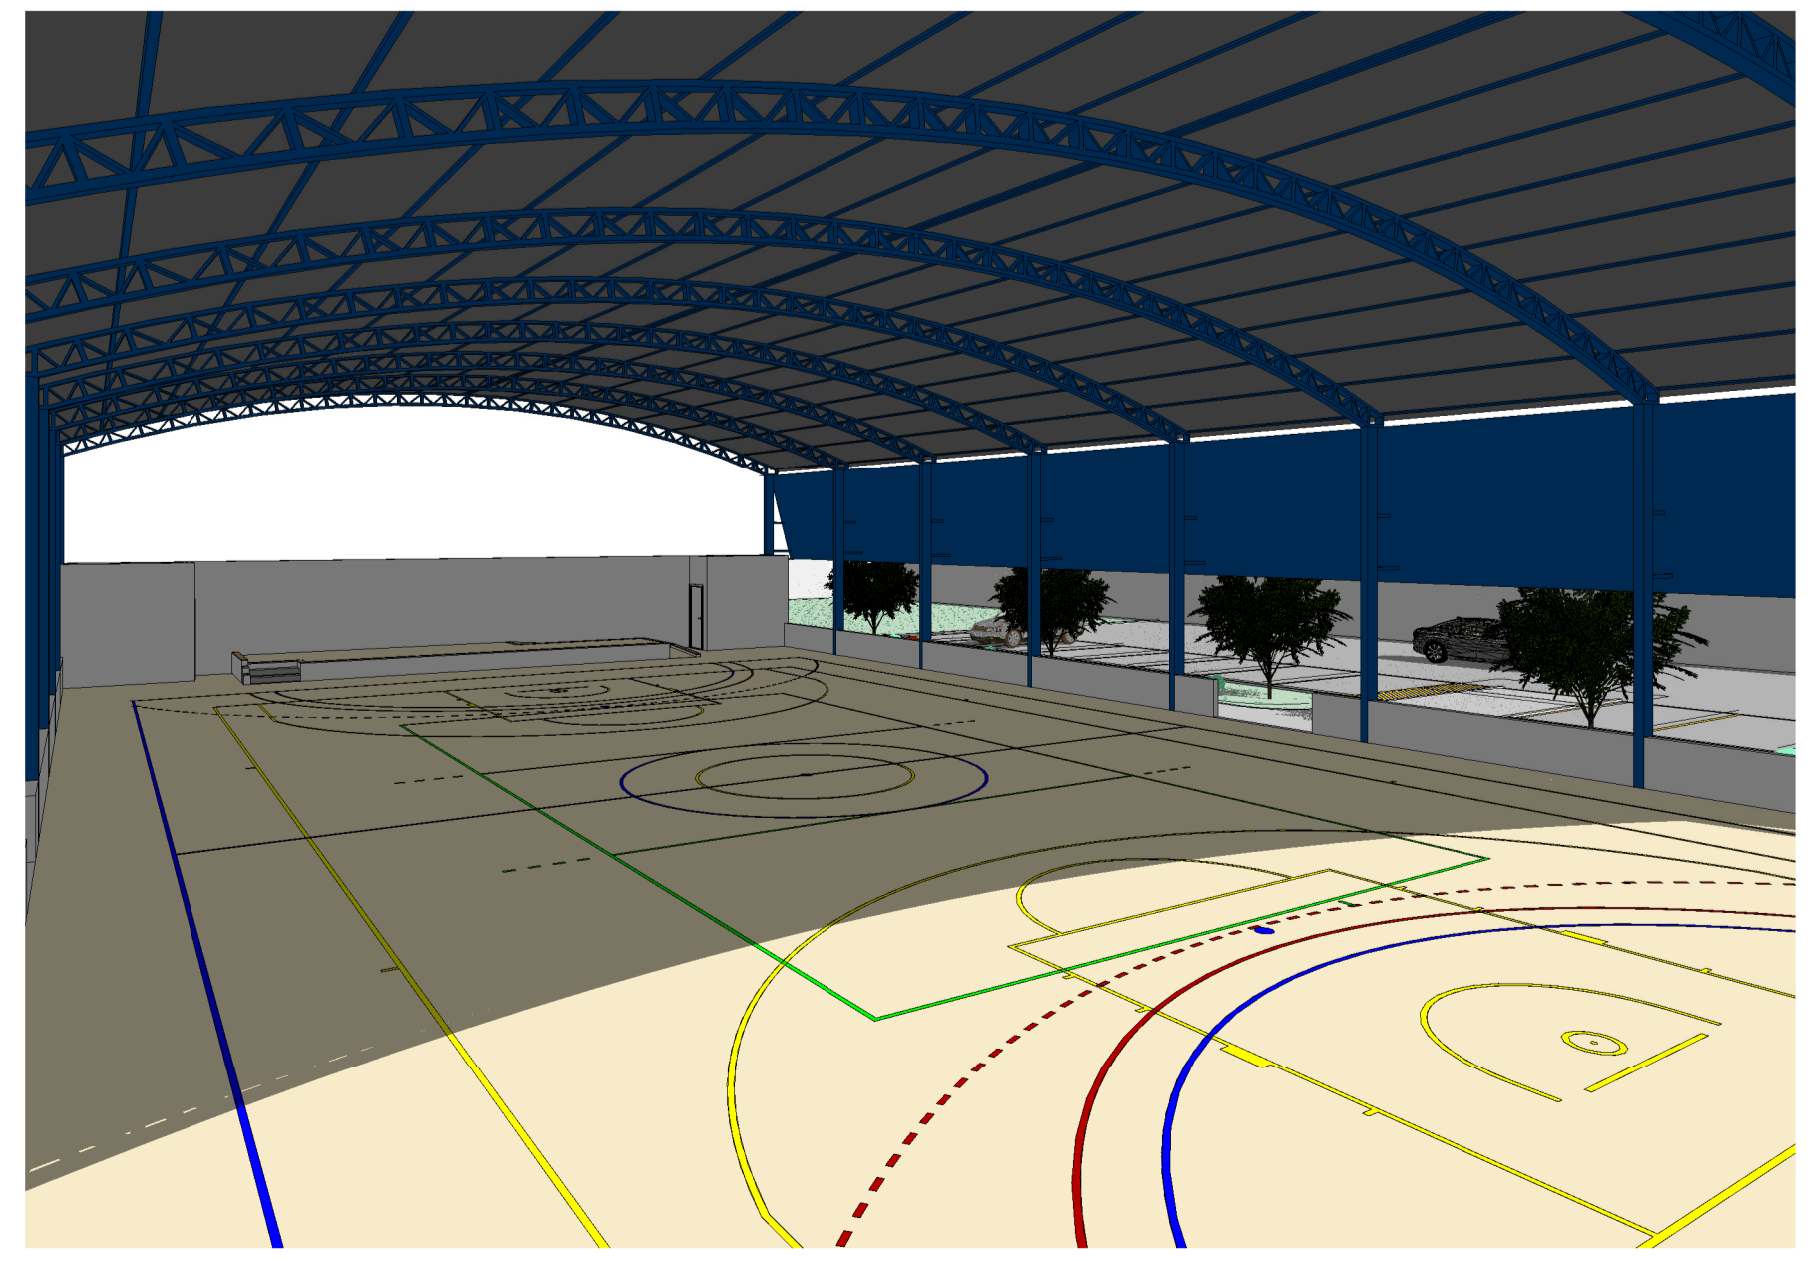

2 PERSPECTIVA 4

QUANTITATIVO DE JANELAS				
CÓD	QT	COMPRI-MENTO	ALTURA	DESCRIÇÃO
J01	2	80,00	60,00	JANELA DE AÇO DE CORRER COM 2 FOLHAS PARA VIDRO



3 PERSPECTIVA 5

QUANTITATIVO DE PORTAS E GRADIS				
CÓD	QT	COMPRI-MENTO	ALTURA	DESCRIÇÃO
P01	2	90,00	210,00	PORTA DE MADEIRA SEMI-OCIA

<p>PROJETO: ARQUITETÔNICO</p> <p>TIPO: INSTITUCIONAL</p> <p>OBRA: PÚBLICA</p> <p>PROPRIETÁRIO: PREFEITURA MUNICIPAL DE BURITI DO TOCANTINS</p> <p>LOCAL: POVOADO CENTRO DOS FERREIRA</p> <p>CIDADE: BURITI - TOCANTINS</p> <p>PROPRIETÁRIO: PREFEITURA MUNICIPAL DE BURITI DO TOCANTINS</p> <p>AUTOR DO PROJETO: ANDRÉ GAJO - ARQUITETO URBANISTA C.N. 435805/5</p>	<p>PRELIMINAR</p> <p>CAU</p> <p>BOMBEIRO OU NATURALISTA</p>	<p>PROJETO: ARQUITETÔNICO</p> <p>FOLHA: 1 / 4</p>
<p>PROJETO: ARQUITETÔNICO</p> <p>PROPRIETÁRIO: PREFEITURA MUNICIPAL DE BURITI DO TOCANTINS</p> <p>RESPONSÁVEL TÉCNICO: ANDRÉ GAJO - ARQUITETO URBANISTA C.N. 435805/5</p>	<p>PROPRIETÁRIO: PREFEITURA MUNICIPAL DE BURITI DO TOCANTINS</p>	<p>PROPRIETÁRIO: PREFEITURA MUNICIPAL DE BURITI DO TOCANTINS</p>

PLANTA BAIXA/LOCALIZAÇÃO, QUADRO DE EQUIPAMENTOS E PERSPECTIVAS 4 E 5.