


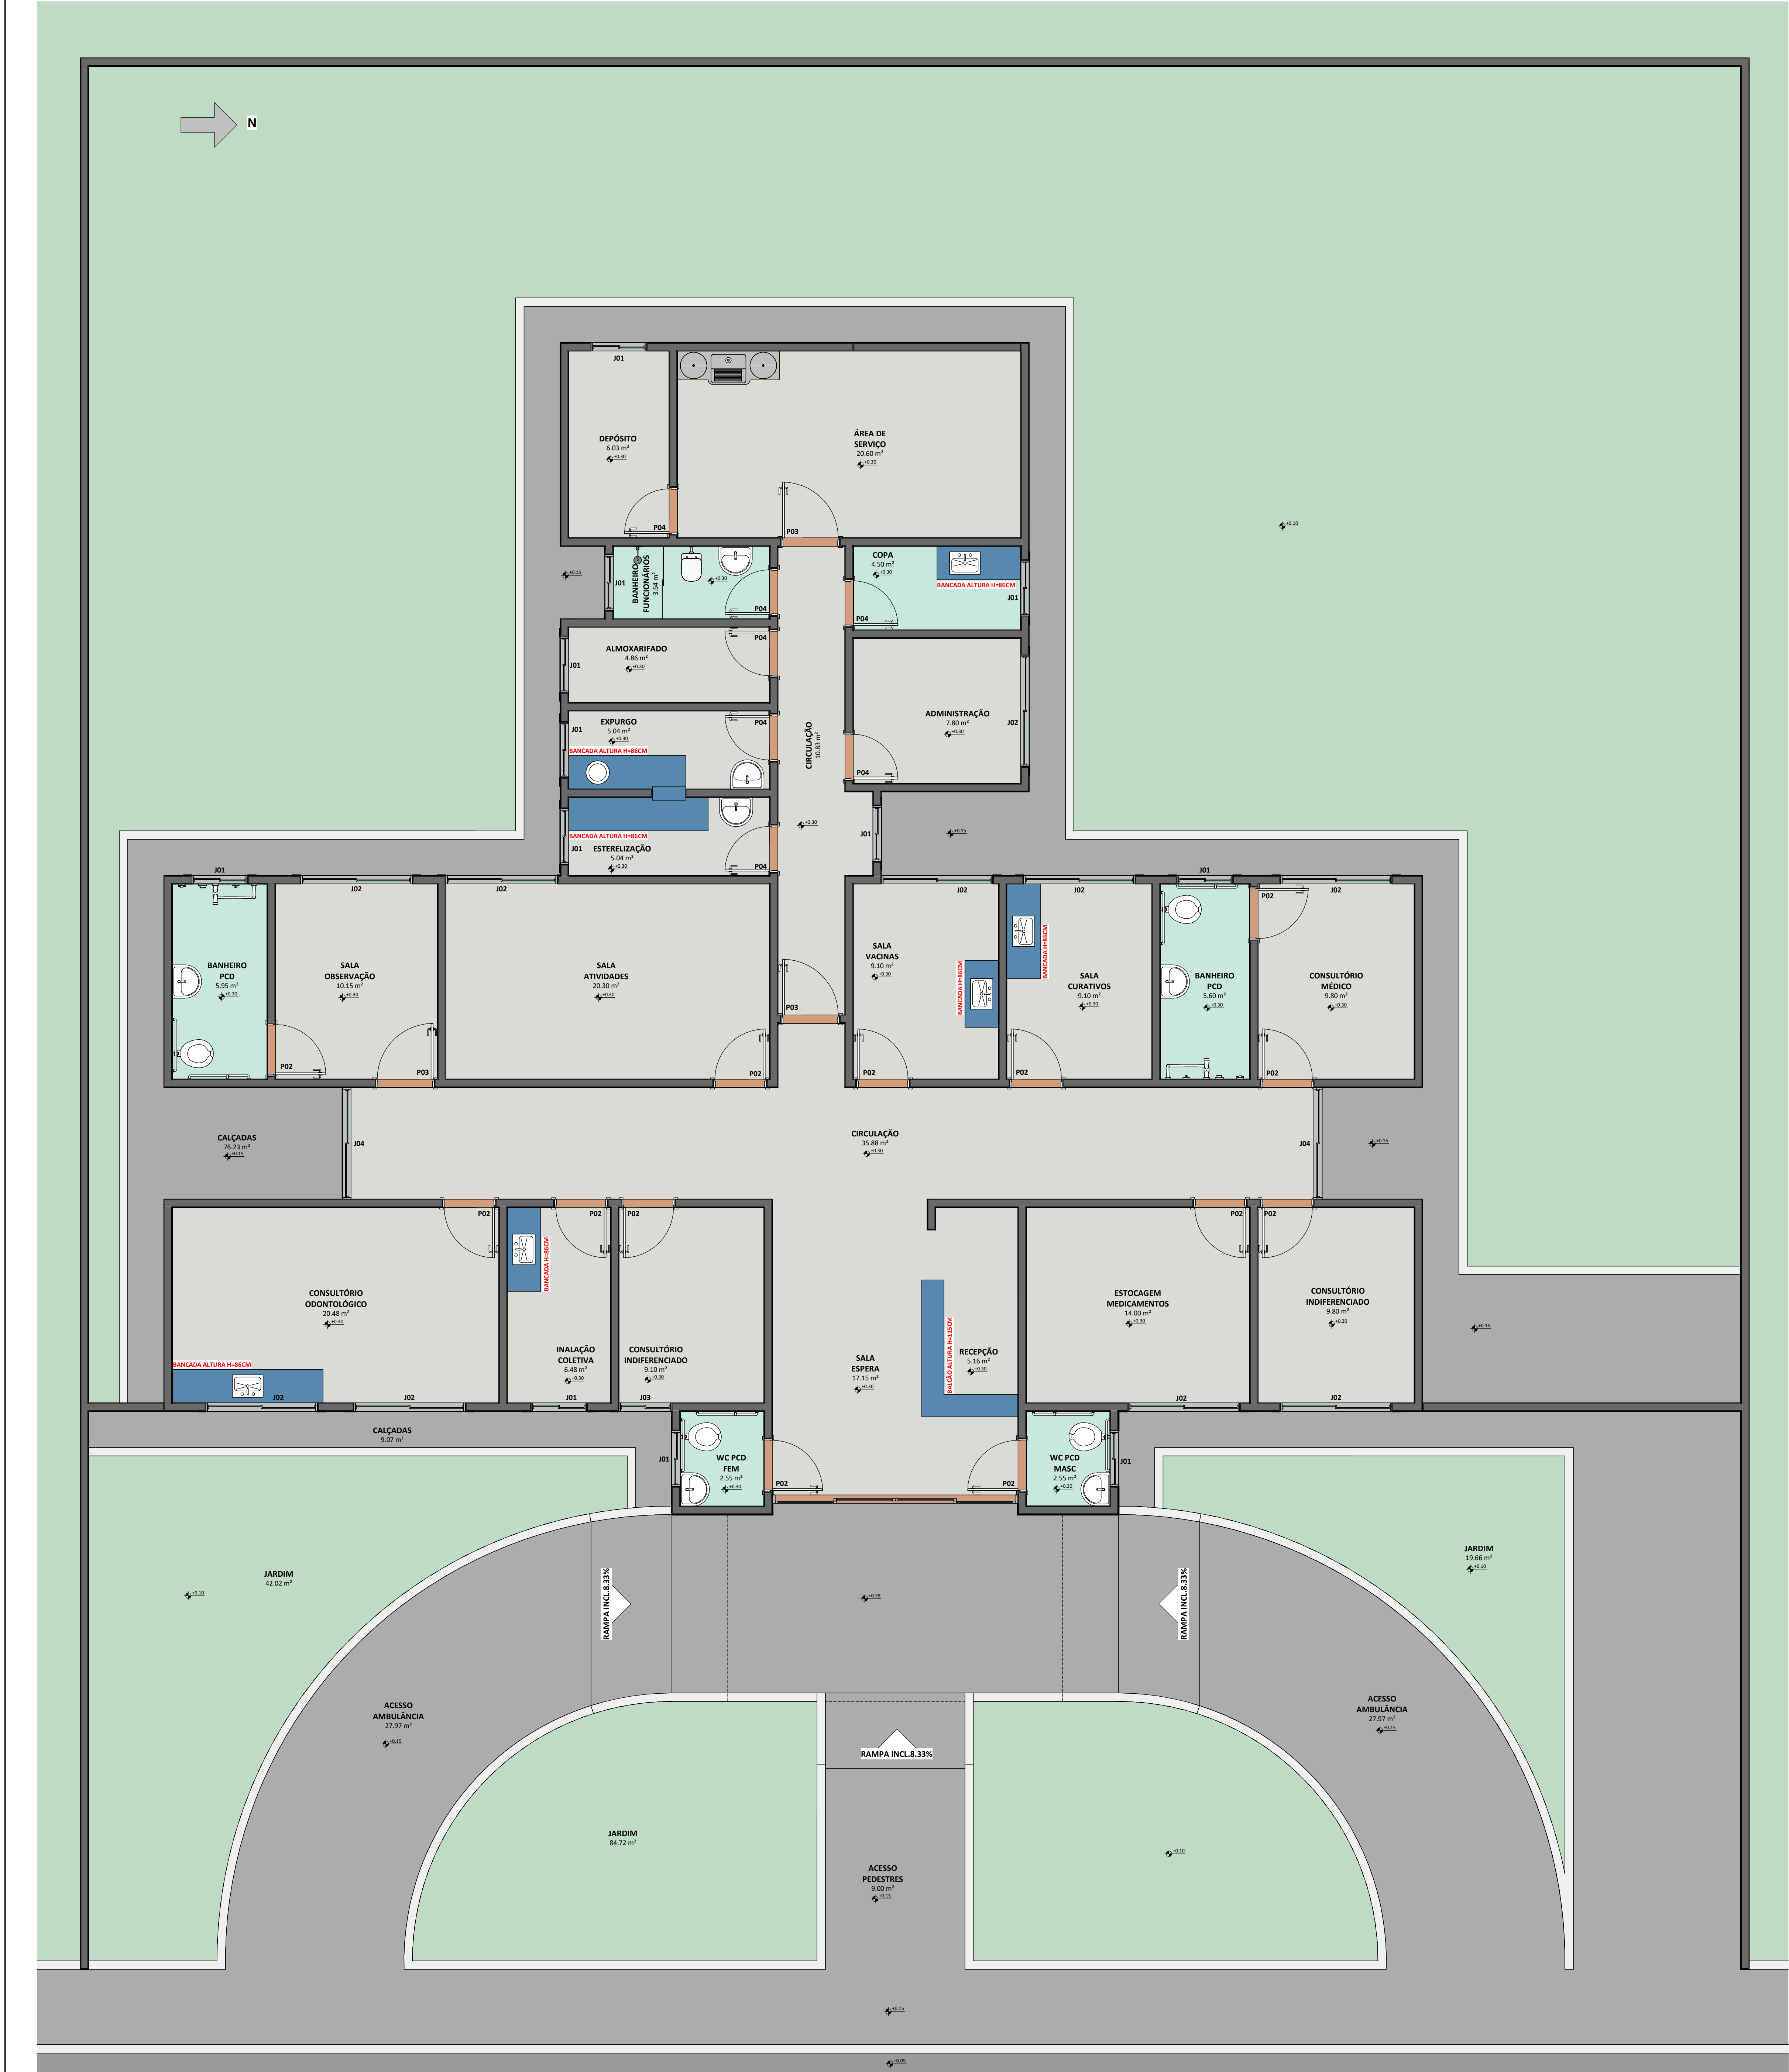

1 PLANTA BAIXA COTAS/EXECUTIVO

QUANTITATIVO DE PORTAS E GRADIS				
CÓD	QT	COMPRIMENTO	ALTURA	DESCRIÇÃO
P02	13	90.00	210.00	PORTA DE MADEIRA DE GIRO
P03	3	100.00	210.00	PORTA DE MADEIRA DE GIRO
P04	7	80.00	210.00	PORTA DE MADEIRA DE GIRO
P06	1	440.00	285.00	

QUANTITATIVO DE JANELAS				
CÓD	QT	COMPRIME NTO	ALTURA	DESCRIÇÃO
J01	12	100.00	80.00	JANELA DE ALUMÍNIO COM VIDRO TEMPERADO 6MM
J02	10	200.00	80.00	JANELA DE ALUMÍNIO COM VIDRO TEMPERADO 6MM
J03	1	95.00	80.00	JANELA DE ALUMÍNIO COM VIDRO TEMPERADO 6MM
J04	2	200.00	220.00	JANELA DE ALUMÍNIO COM VIDRO TEMPERADO 6MM



2 ELEVÇÃO FRONTAL



3 ELEVÇÃO DOS FUNDOS



4 ELEVÇÃO LATERAL DIREITA



5 ELEVÇÃO LATERAL ESQUERDA



PREFEITURA

CAU

BOMBEIRO OU NATURATINS

PROJETO

ARQUITETÔNICO

FOLHA

ÚNICA

TIPO

PÚBLICA

OBRA

PINTURA DAS UNIDADE DE SAÚDE DONA VALDETE BORGES

PROPRIETÁRIO

FUNDO MUNICIPAL DE SAÚDE DE BURITI DO TOCANTINS

LOCAL

SETOR AEROPORTO

CIDADE

BURITI DO TOCANTINS - TOCANTINS

PROPRIETÁRIO

FUNDO MUNICIPAL DE SAÚDE DE BURITI DO TOCANTINS

AUTOR DO PROJETO

ANDRÉ GAIPO - ARQUITETO URBANISTA

RESPONSÁVEL TÉCNICO

CAU - A33602-5

ÁREA TOTAL REFORMA

323,06 m²

ESCALA INDICADA

DATA

18/08/2025

CONFERIDO

DESENHO

DESCRIÇÃO

PLANTA BAIXA COTAS/EXECUTIVO, ELEVÇÕES, QUADRO DE ESQUADRIAS E IMAGENS.