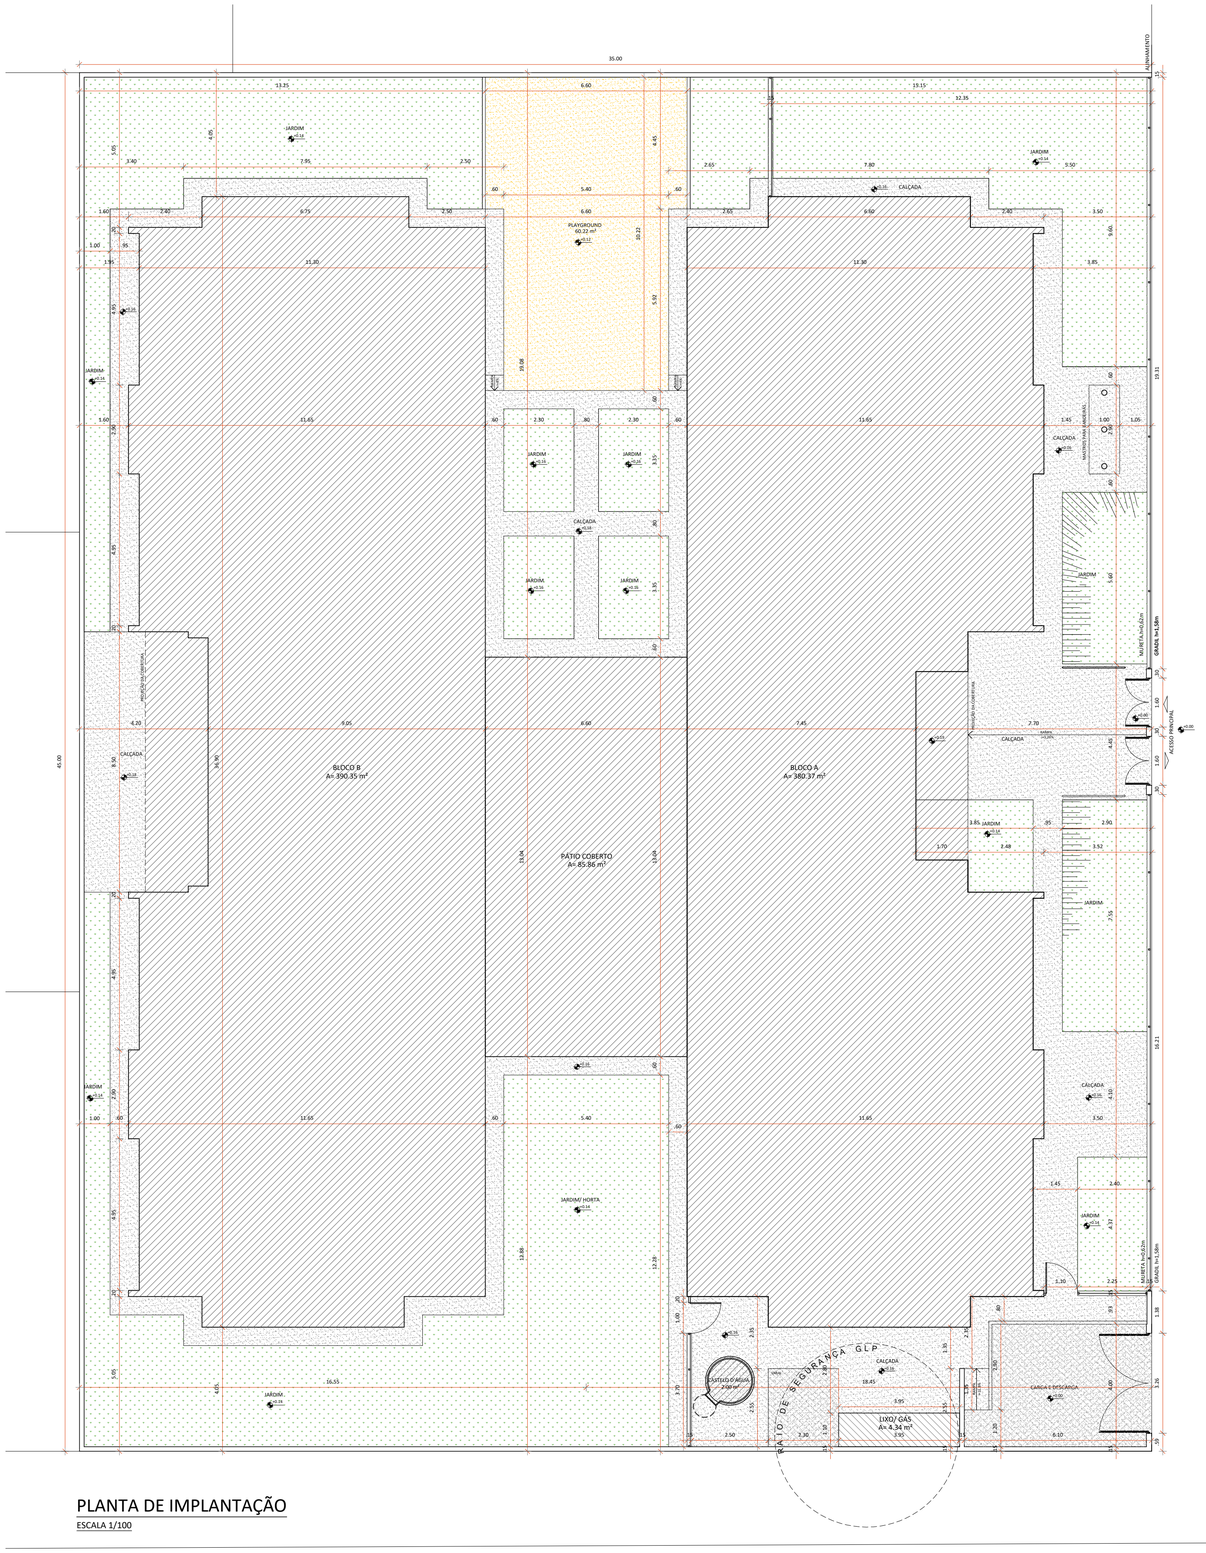

PLANTA DE IMPLANTAÇÃO

ESCALA 1/100

PLANTA DE SITUAÇÃO

ESCALA 1/500

QUADRO DE ÁREAS			
ÁREA DO TERRENO: 45 metros x 35 metros = 1.575,00 m²			
ÁREA OCUPADA:	891,68 m²	TAXA DE OCUPAÇÃO:	56,60 %
ÁREA CONSTRUÍDA:	775,85 m²	COEFICIENTE DE APROVEITAMENTO:	0,49

ÁREAS EDIFICAÇÕES			
BLOCO	ÁREA CONSTRUÍDA	ÁREA ABERTA COBERTA	ÁREA TOTAL
BLOCO A	381,32 m²	10,45 m²	391,77 m²
BLOCO B	391,17 m²	17,16 m²	408,33m²
PÁTIO COBERTO	-	85,86 m²	85,86 m²
GÁS/ LIXO	1,36 m²	2,36 m²	3,72 m²
RESERVATÓRIO	2,00 m²	-	2,00 m²
TOTAL ÁREA	775,85 m²	115,83 m²	891,68 m²

ÁREAS NÃO EDIFICADAS	
ÁREAS EXTERNAS	ÁREA
IMPERMEÁVEL	255,40 m²
SEMI-PERMEÁVEL	27,67 m²
PERMEÁVEL	400,25 m²
TOTAL ÁREA EXTERNA	683,32 m²

MUNICIPIO DE BURITI DO TOCANTINS

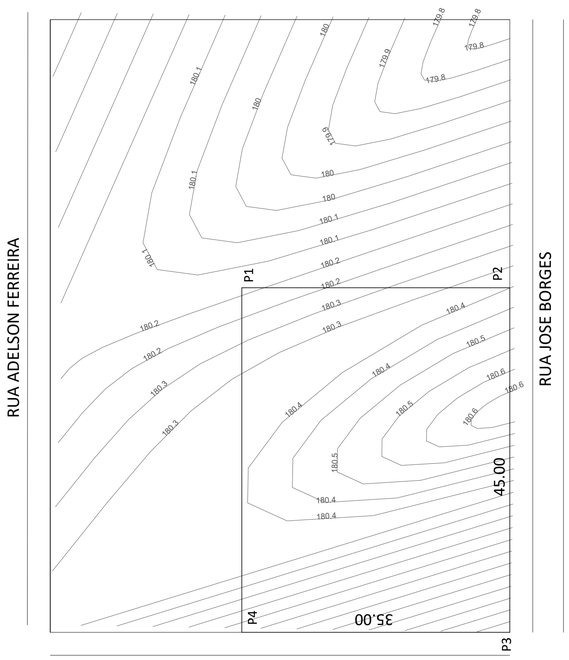

RUA TRAVESSA 01

LEVANTAMENTO PLANIALTIMÉTRICO

ESCALA 1/400

COORDENADAS GEOGRÁFICAS

LATITUDE - 5°19'31.04"S

LONGITUDE - 48°13'30.74"O

PREFEITURA

CAU/CREA

BOMBEIROS/NATURATINS/VIGILÂNCIA

PROJETO **IMPLANTAÇÃO** FOLHA **Única**

PROJETO **PROJETO CRECHE PRÓ-INFÂNCIA TIPO 2**

PROPRIETÁRIO **PREFEITURA MUNICIPAL DE BURITI DO TOCANTINS**

LOCAL **RUA JOSÉ BORGES ESQ. COM RUA TRAVESSA 01, SETOR AEROPORTO**

CIDADE **BURITI DO TOCANTINS - TOCANTINS**

(63) 9977-1331
arquiteto@andregaipo.com.br
www.andregaipo.com.br

QUADRO DE ÁREAS

ÁREA DO TERRENO	**1.575,00 m²**
ÁREA CRECHE	**891,68 m²**
ÁREA TOTAL	**891,68 m²**

PROPRIETÁRIO

LUCILENE GOMES DE BRITO ALMEIDA:59042095172

Digitally signed by LUCILENE GOMES DE BRITO ALMEIDA:59042095172
DN: C=BR, O=ICP-Brasil, OU=AC SOLUTI Multipla v5, OU=22783000100189, OU=Presencial, OU=Certificado PF A1, CN=LUCILENE GOMES DE BRITO ALMEIDA:59042095172
Reason: I have reviewed this document
Location:
Date: 2024.10.01 11:08:55-03'00'
Foxit PDF Reader Version: 12.1.3

PREFEITURA MUNICIPAL DE BURITI DO TOCANTINS

AUTOR DO PROJETO

Andre Gaipo de Andrade:82992134104

Digitally signed by Andre Gaipo de Andrade:82992134104
DN: C=BR, O=ICP-Brasil, OU=Certificado Digital PF A1, OU=Presencial, OU=41367161000103, OU=AC SyngularID Multipla, CN=Andre Gaipo de Andrade:82992134104
Reason: I am the author of this document
Location:
Date: 2024.10.01 10:49:09-03'00'
Foxit PDF Reader Version: 12.1.1

ANDRÉ GAIPO - ARQUITETO URBANISTA

CAU - A33602-5

RESPONSÁVEL TÉCNICO

ESCALA	DATA	CONFERIDO	DESENHO
INDICADA	**30/09/2024**		

Descrição:

PLANTA DE IMPLANTAÇÃO, PLANTA DE SITUAÇÃO, LEVANTAMENTO PLANIALTIMÉTRICO, QUADRO DE ÁREAS, COORDENADAS GEOGRÁFICAS E IMAGEM TERRENO.