



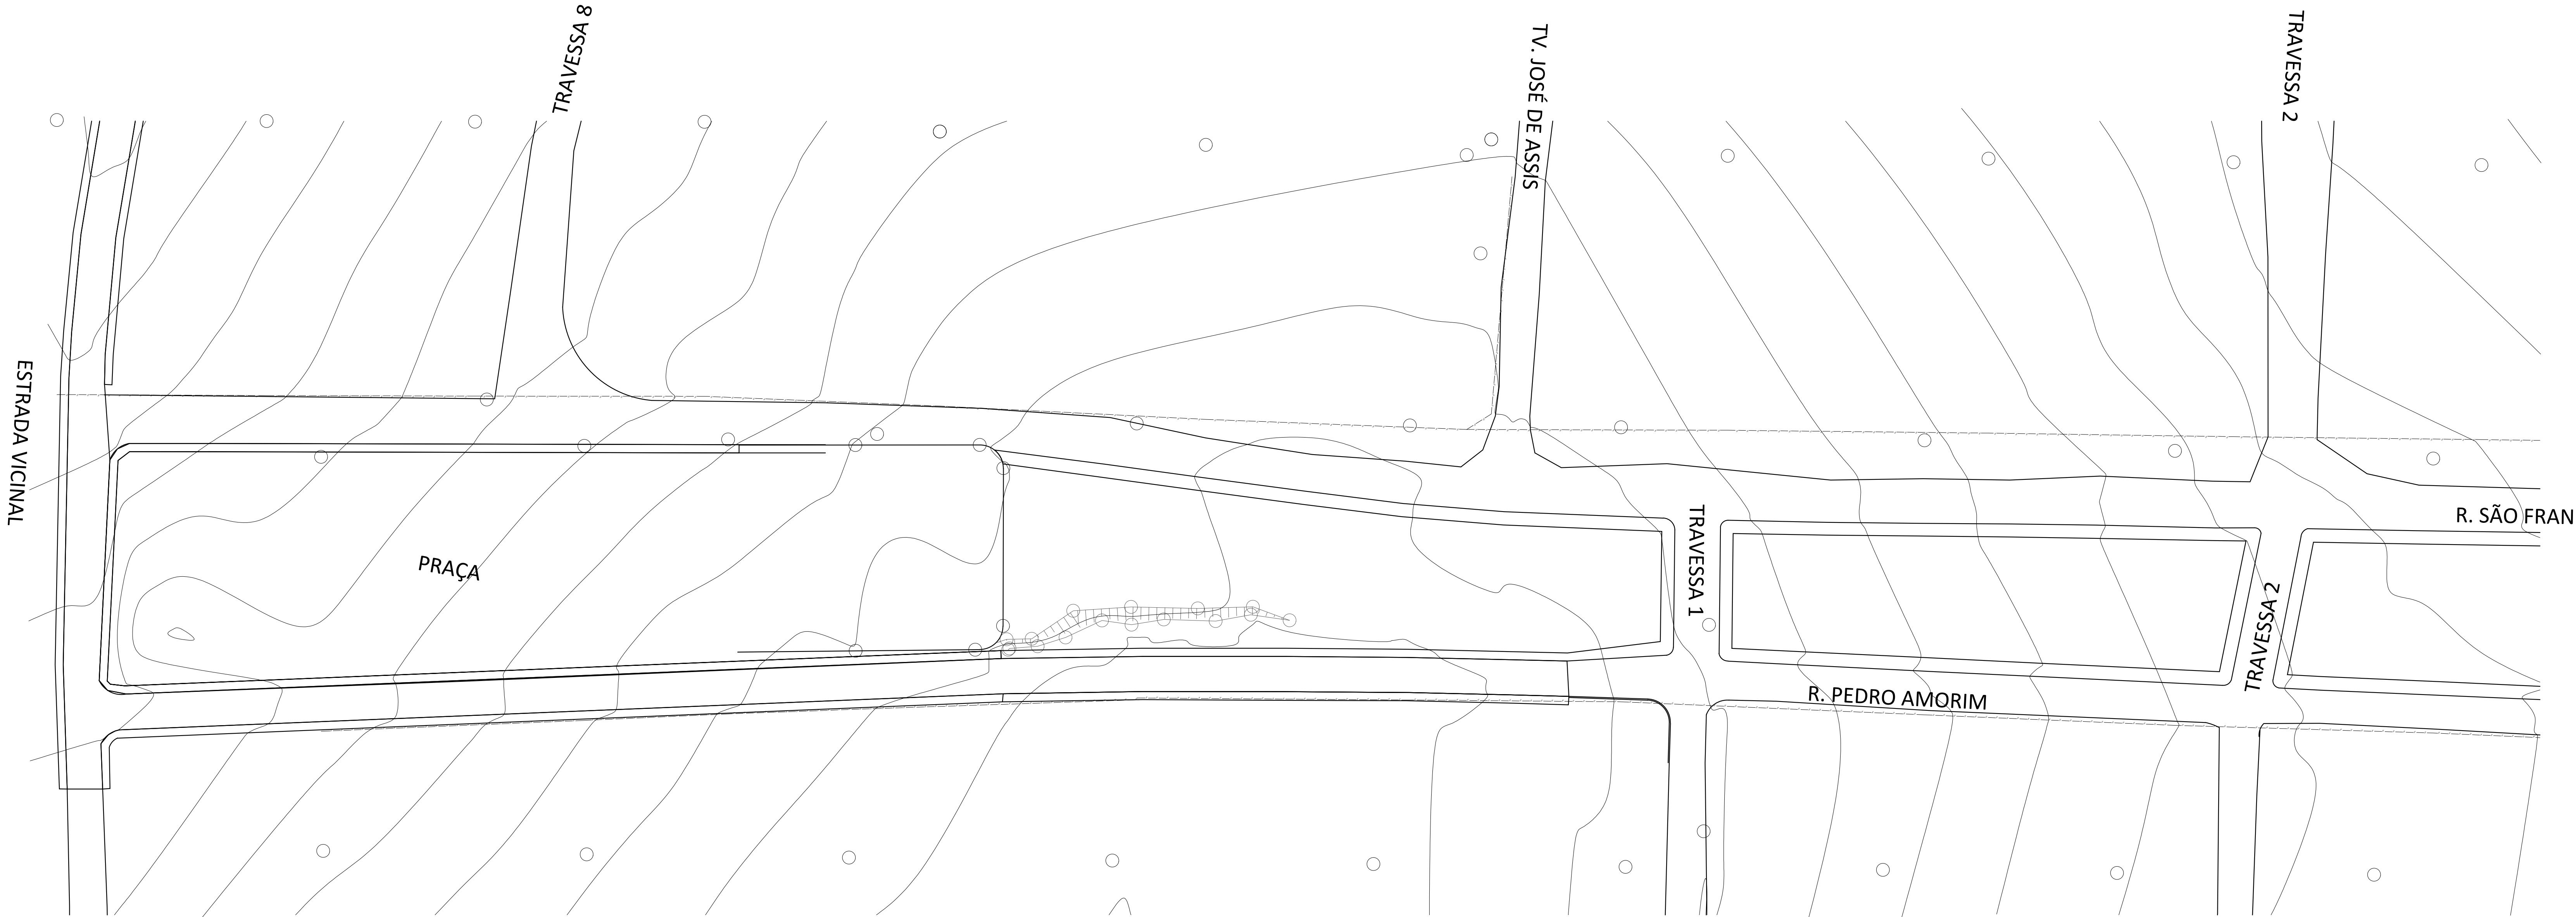


LEVANTAMENTO TOPOGRÁFICO - RUAS SÃO FRANCISCO, PEDRO AMORIM, TRAVESSA 1 E TRAVESSA 2


QUADRO RESUMO - LEVANTAMENTO						
TRECHO	PAVIMENTO			MEIO-FIO E SARIETA	CALÇADA	
	COMPRIMENTO DA PISTA (M)	LARGURA DA PISTA (M)	ÁREA DO PAVIMENTO (M²)	EXTENSÃO TOTAL (M)	EXTENSÃO (M)	ÁREA TOTAL (M²)
RUA SÃO FRANCISCO	402,55	6,40	3.176,74	736,53		0,00
RUA PEDRO AMORIM	147,69	6,90	1.044,61	190,37		0,00
TRAVESSA 1	58,06	8,18	474,93	92,51		0,00
TRAVESSA 2	63,90	7,27	464,55	105,26		0,00
TOTAL =	672,20		5.160,83	1.124,67	0,00	0,00

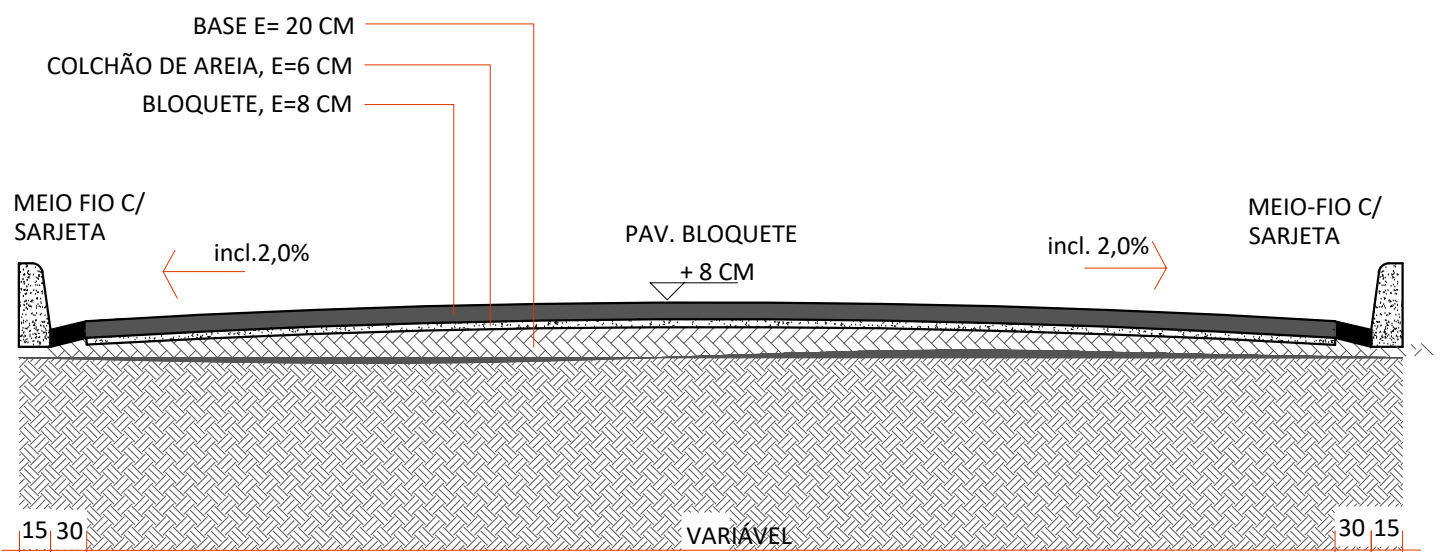


DETALHE - PERFIL DO PAVIMENTO

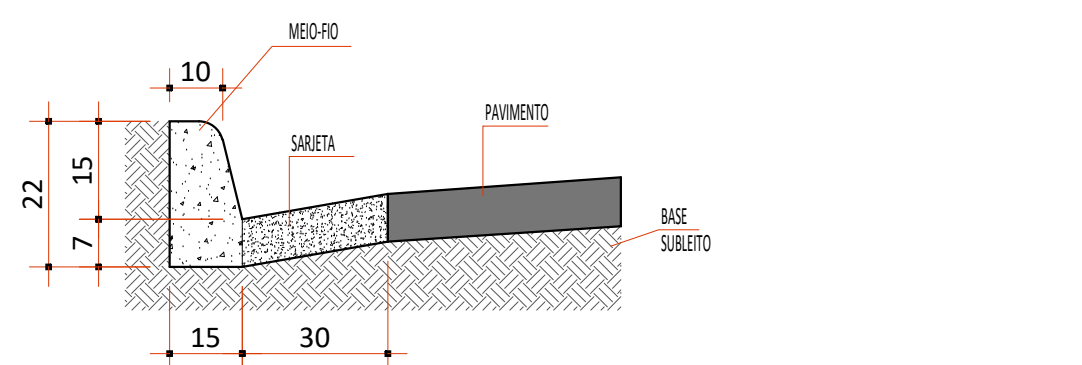

DETALHE - MEIO-FIO E SARIETA

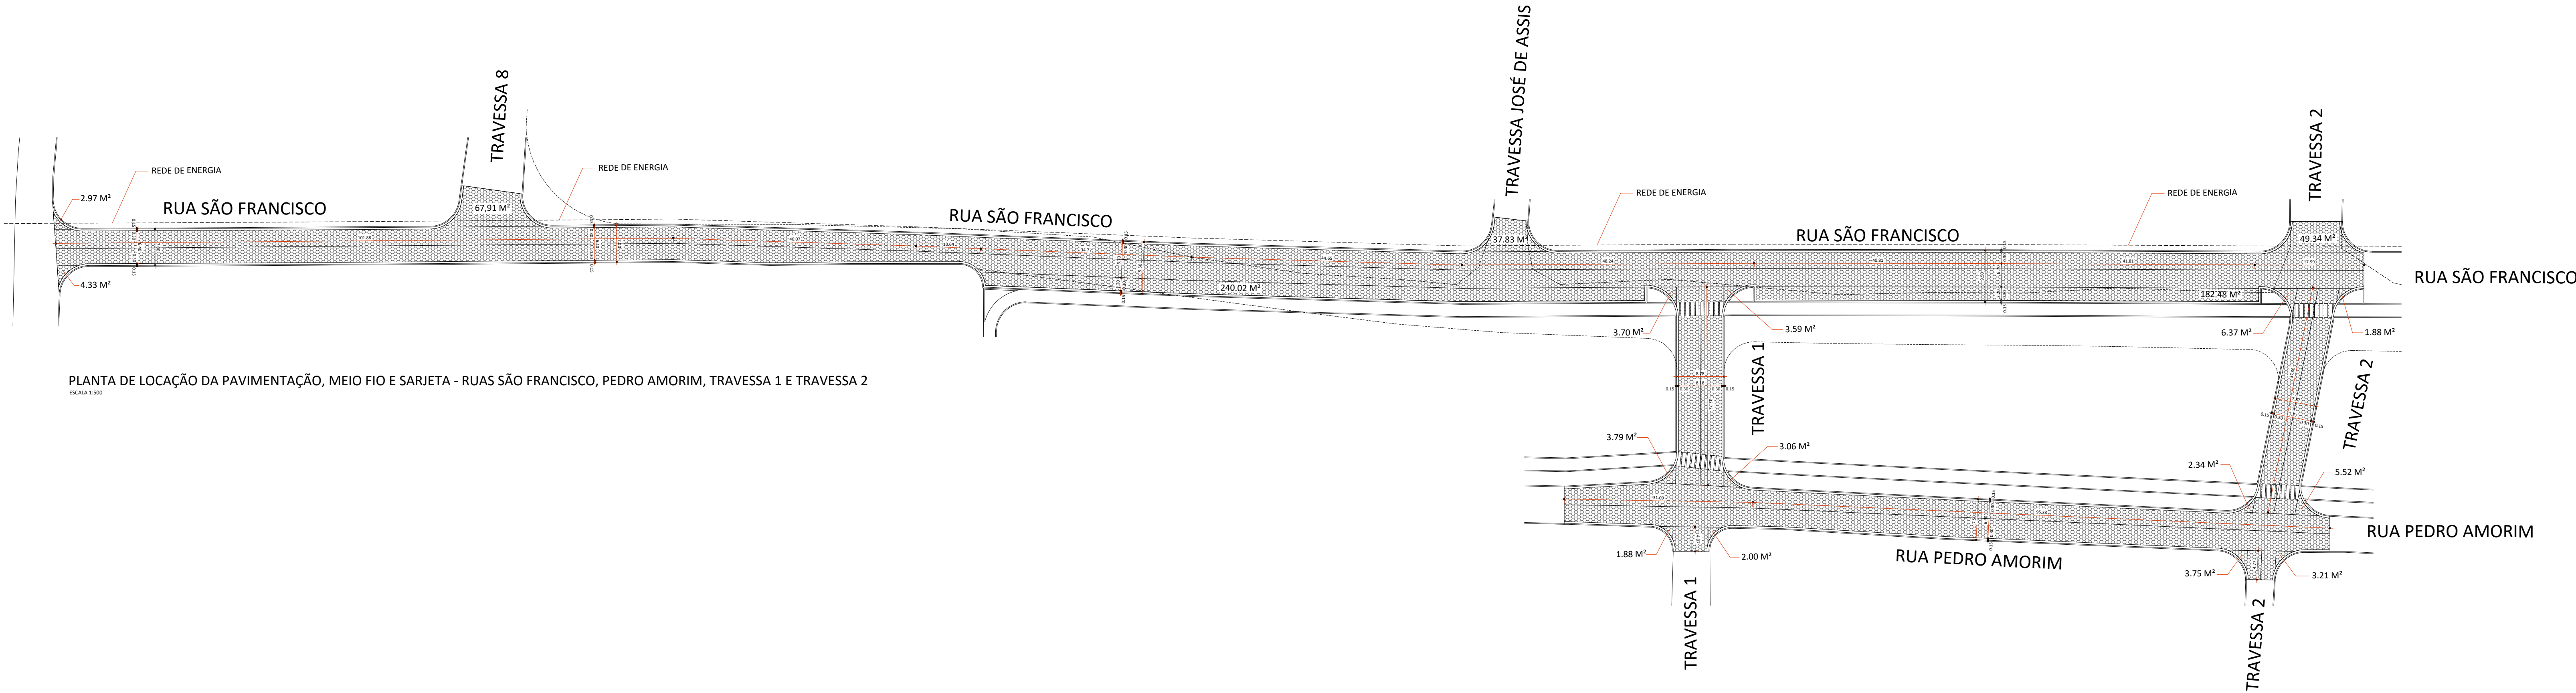


PLANTA DE LOCAÇÃO DA PAVIMENTAÇÃO, MEIO FIO E SARIETA - RUAS SÃO FRANCISCO, PEDRO AMORIM, TRAVESSA 1 E TRAVESSA 2

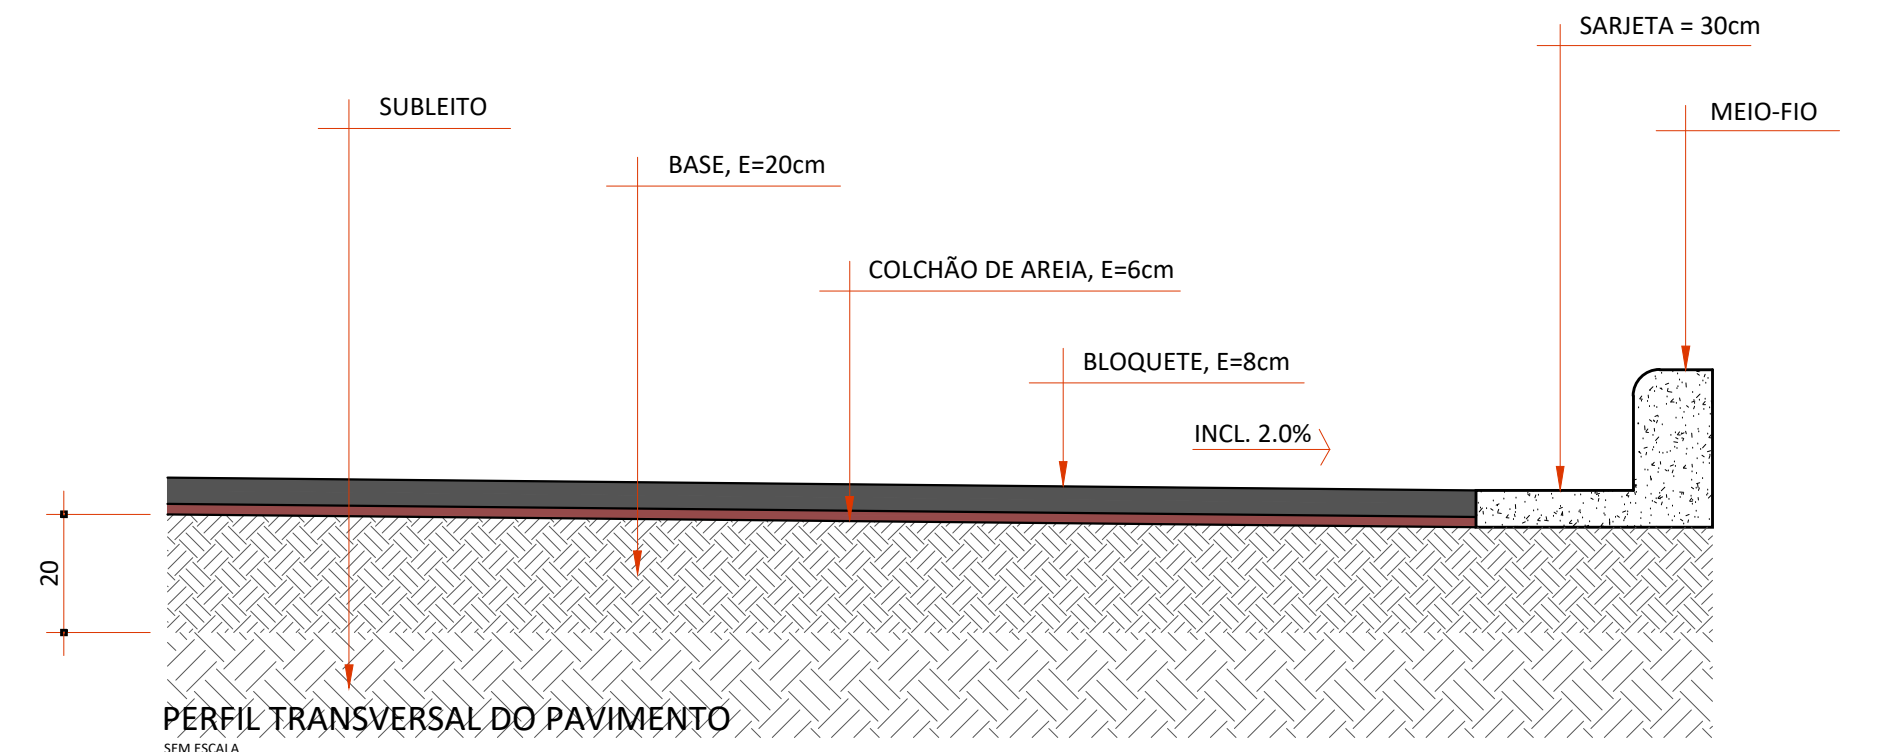

PERFIL TRANSVERSAL DO PAVIMENTO



MAPA DE LOCALIZAÇÃO DA PAVIMENTAÇÃO

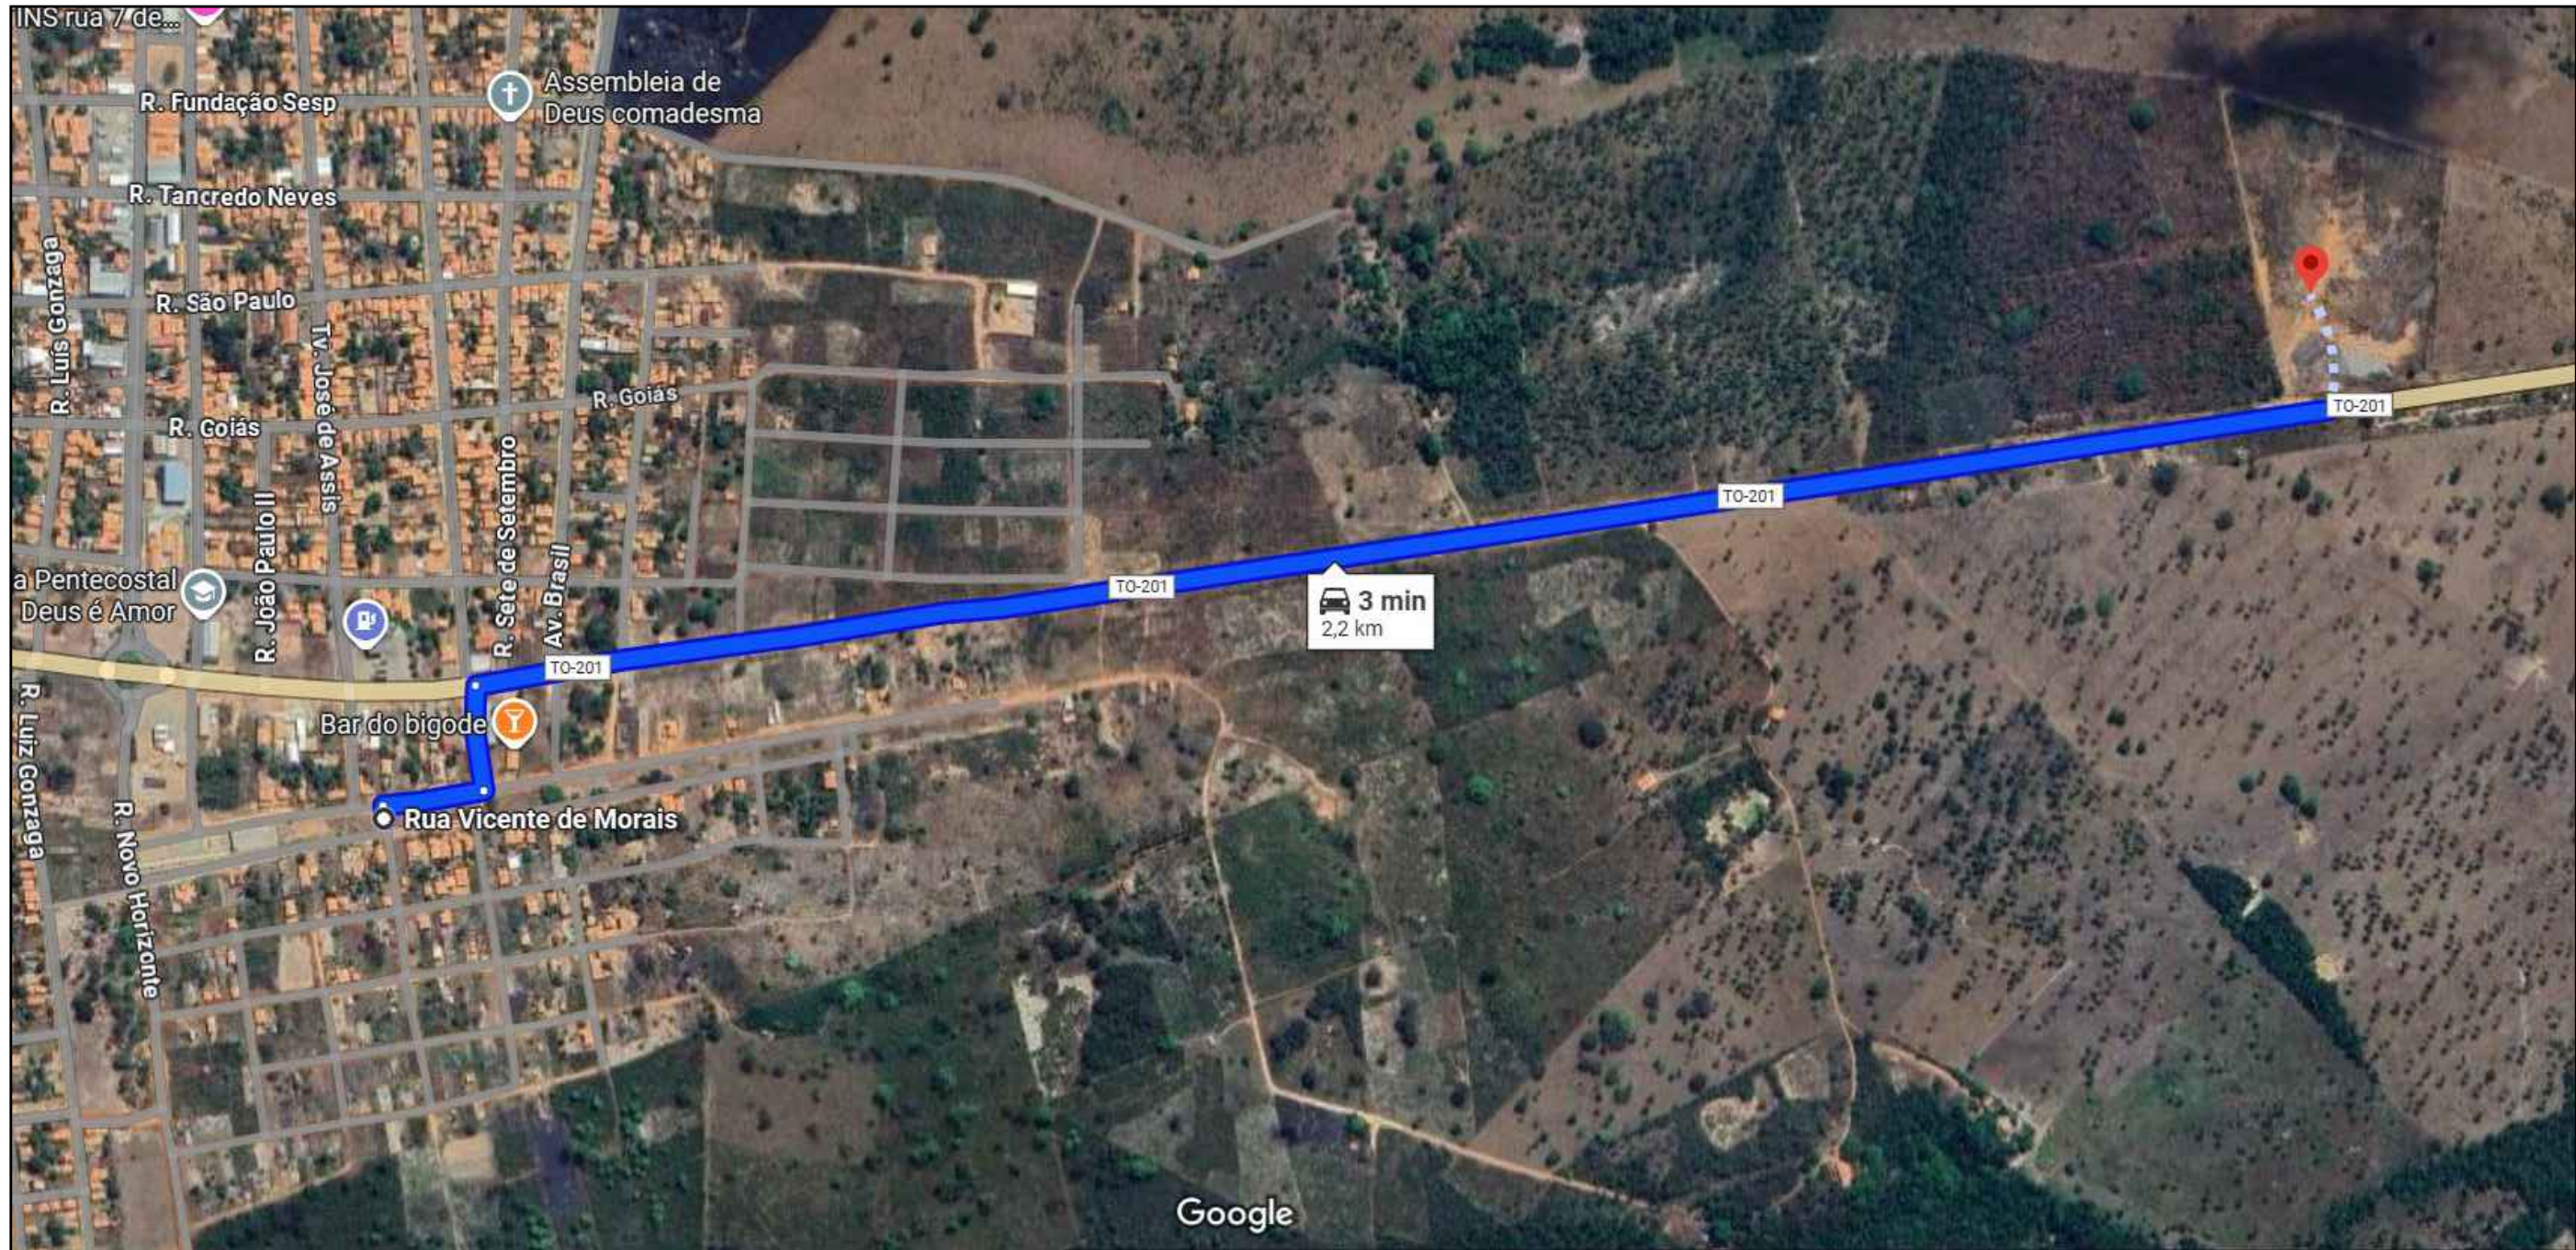

MAPA DE PERCURSO DA JAZIDA/BOTA-FORA AO CENTRO DE MASSA DA PAVIMENTAÇÃO - (DMT = 2,2 KM)

Prefeitura	CAU
	Bombeiros ou Naturatins
PROJETO DE PAVIMENTAÇÃO EM BLOQUETES COM MEIO FIO E SARIETA	
Folha: ÚNICA	
OBJETO: PAVIMENTAÇÃO EM BLOQUETES DE RUAS DO PERÍMETRO URBANO DE BURITI DO TOCANTINS	
PROPOSTOR: PREFEITURA MUNICIPAL DE BURITI DO TOCANTINS	
LOCAL: TRECHOS RUAS RUAS SÃO FRANCISCO, PEDRO AMORIM, TRAVESSA 1 E TRAVESSA 2, SETOR AEROPORTO	
MUNICÍPIO/UF: BURITI DO TOCANTINS - TOCANTINS	
	
Proprietário: PREFEITURA MUNICIPAL DE BURITI DO TOCANTINS	
Autor do Projeto: ANDRÉ GAUPO DE ANDRADE ARQUITETO E URBANISTA - CAU Nº. A33602-5	
Responsável Técnico:	
Revisões:	
Local: INDICADA	Data: 03/09/2025
Contato: (63) 99972-1331	Desenho:
Descrição: PLANTA DE LOCAÇÃO DA PAVIMENTAÇÃO; PERFIL TRANSVERSAL DO PAVIMENTO; DETALHE - PERFIL DO PAVIMENTO; DETALHE MEIO-FIO E SARIETA; MAPA DE LOCALIZAÇÃO DA PAVIMENTAÇÃO	